

**VERIFICA DI ASSOGGETTABILITA' A V.I.A.
 DI UN IMPIANTO DI RECUPERO RIFIUTI
 NON PERICOLOSI**

NELLO STABILIMENTO B.F. S.R.L. DI CASTELGOMBERTO
 - IN PROCEDURA ORDINARIA -

TITOLO ELABORATO: **TAVOLA N.10**
STATO DI PROGETTO:
LAY OUT


COMMITTENTE: **B.F. srl**
Sede legale: via Venturini n.41, 36051 CREAZZO (VI)
Sede operativa: via del Progresso n.48
36070 CASTELGOMBERTO (VI)
Tel. 0445-490978 Fax 0445-492040
P.IVA 03467480240

DATA: GIUGNO 2015


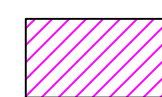
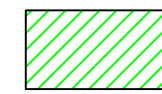
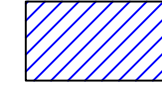

GRUPPO DI LAVORO:
Dr. Andrea TREU
Dr. Michele VINCENZI

Ordine degli Architetti
Pianificatori, Periti e
Geometri Provinciali di Vicenza
ANDREA TREU
n° 1517

ORDINE DEI GEOMETRI
MICHELE VINCENZI
n° 1517

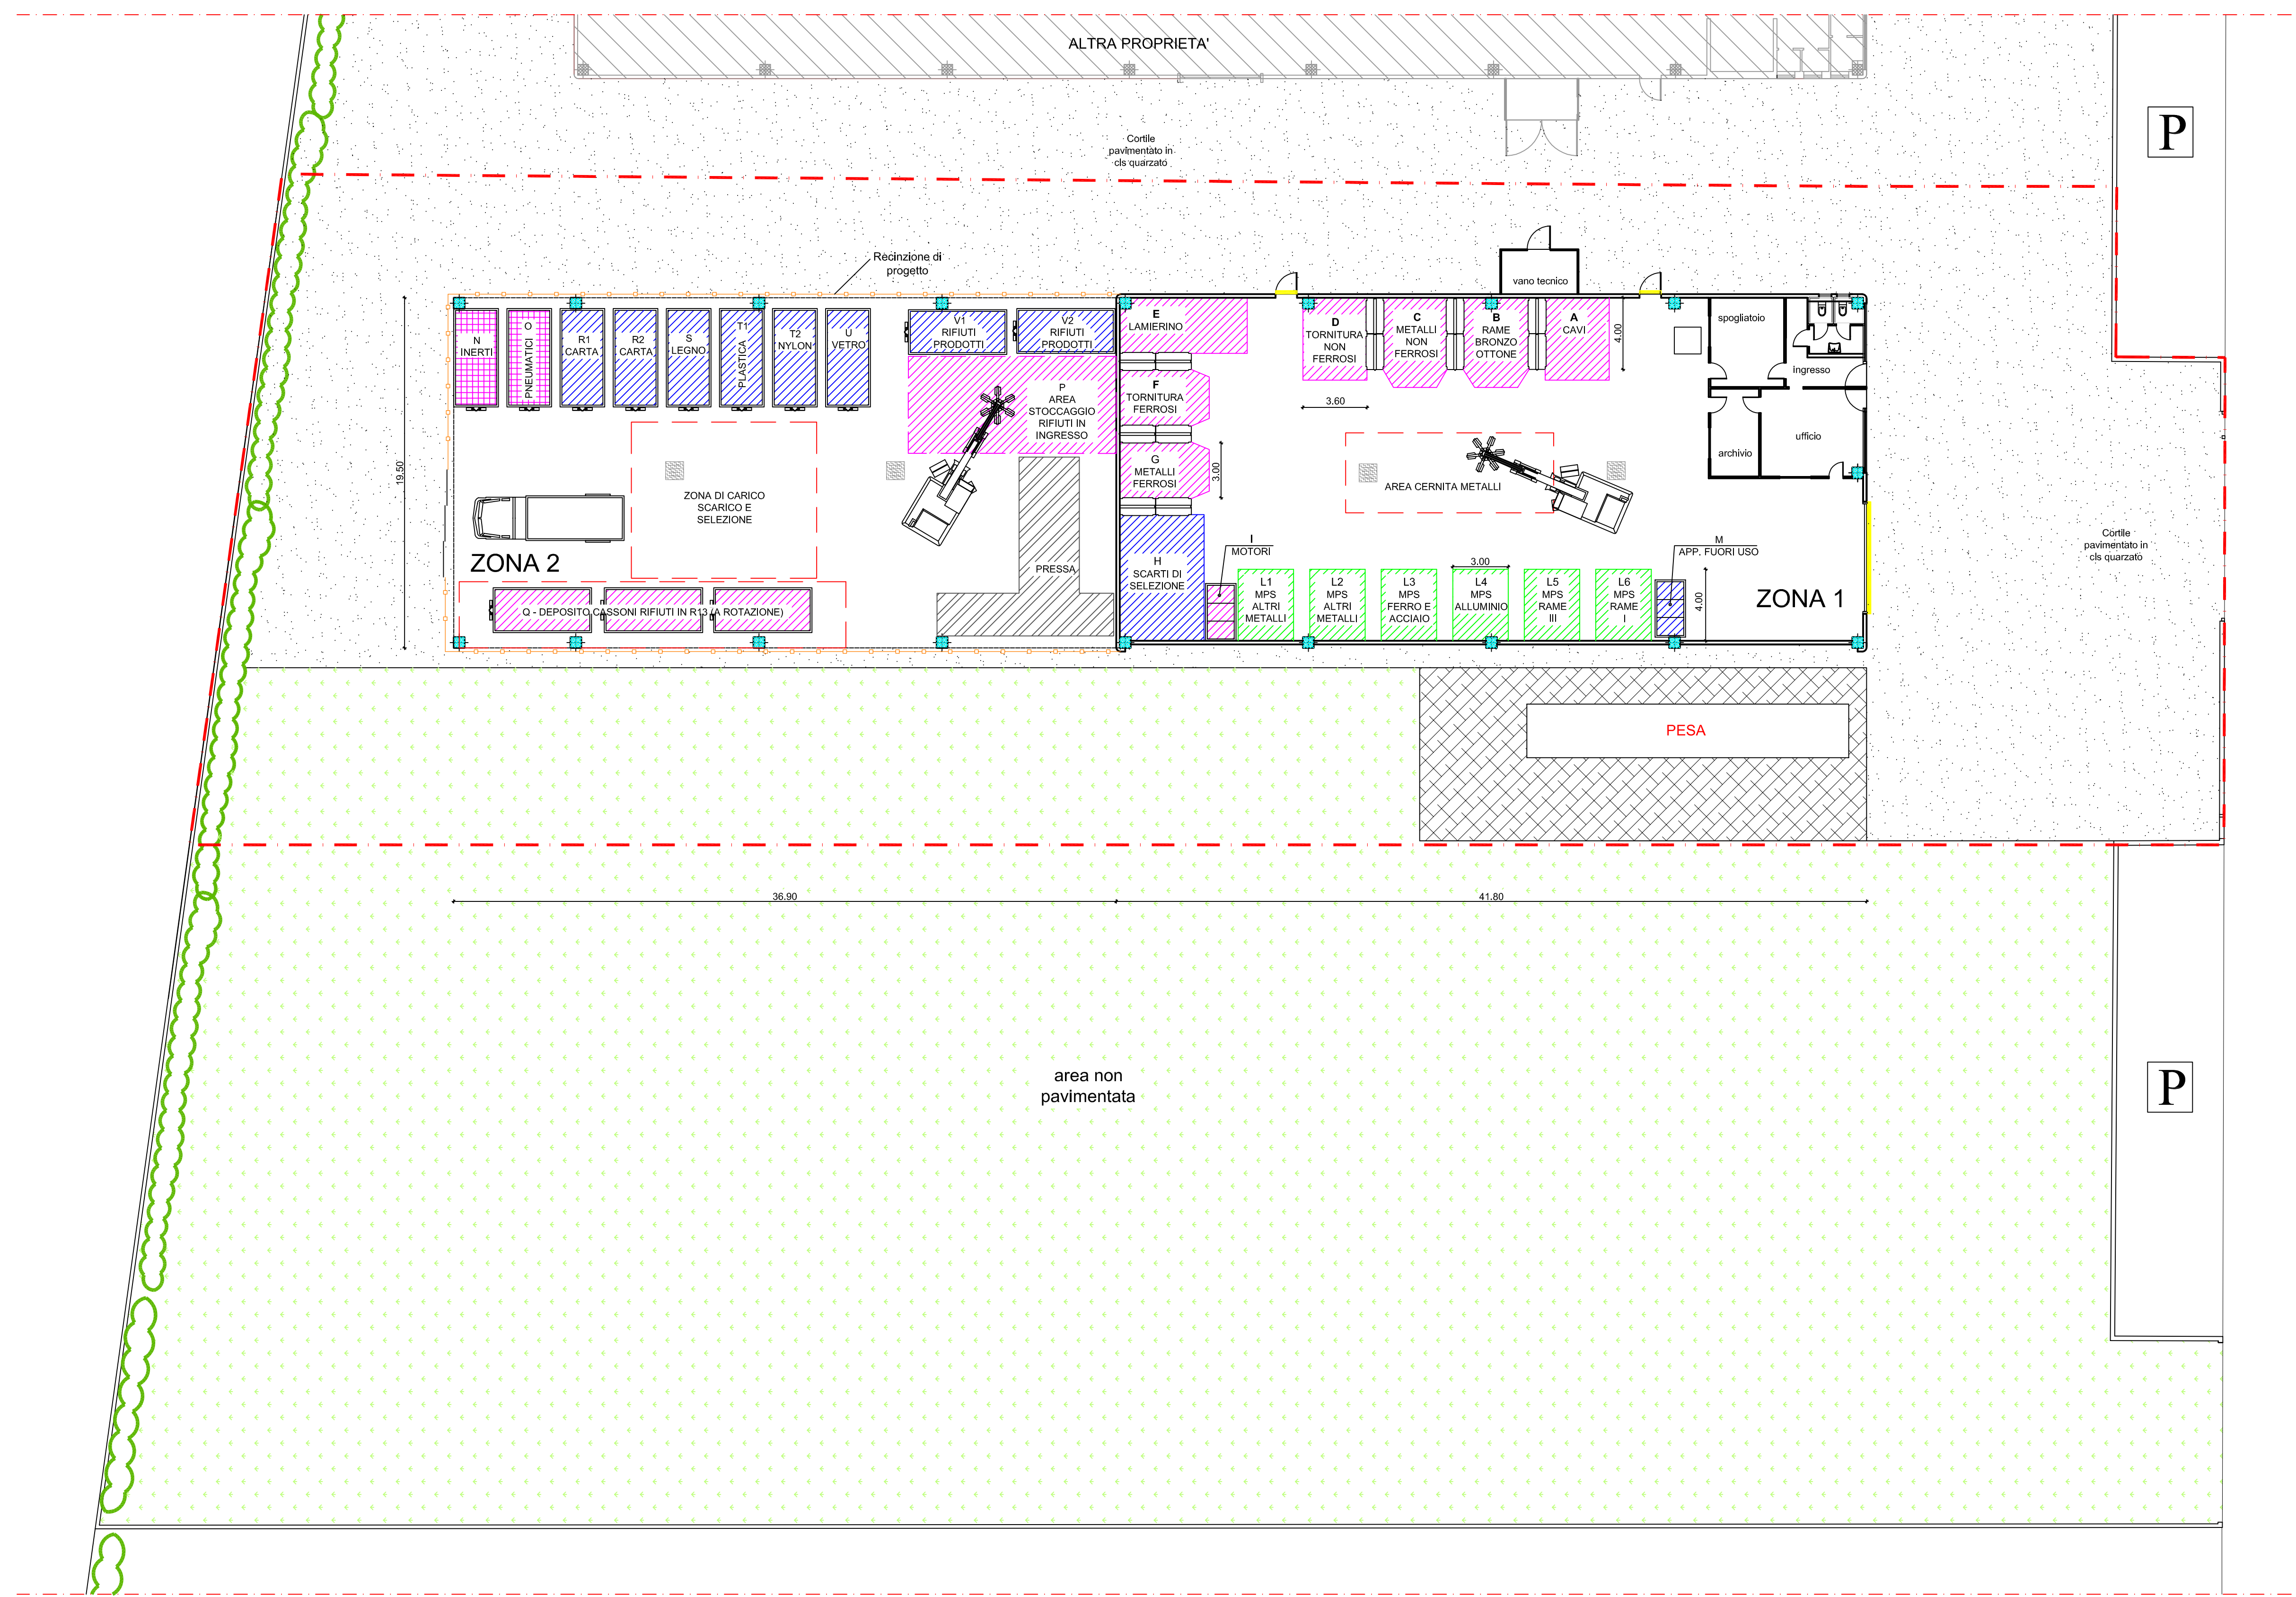

LEGENDA

-  AREA DI PROGETTO
-  RIFIUTI IN INGRESSO
-  MATERIE PRIME PRODOTTE
-  RIFIUTI PRODOTTI
-  RIFIUTI DI SOLA MESSA IN RISERVA

