


**VERIFICA DI ASSOGGETTABILITA' A V.I.A.**  
**DI UN IMPIANTO DI RECUPERO RIFIUTI**  
**NON PERICOLOSI**

NELLO STABILIMENTO B.F. S.R.L. DI CASTELGOMBERTO

- INTEGRAZIONI -



**TITOLO ELABORATO:** **TAVOLA N.10.A**  
**STATO DI PROGETTO:**  
**LAY OUT**


**COMMITTENTE:**  
 **B.F. srl**  
 Sede legale: via Venturini n.41, 36051 CREAZZO (VI)  
 Sede operativa: via del Progresso n.48  
 36070 CASTELGOMBERTO (VI)  
 Tel. 0445-490978 Fax 0445-492040  
 P.IVA 03467480240

**DATA:** NOVEMBRE 2015


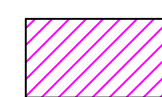
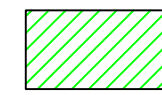
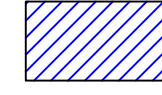

**SCALA:** 1:200

**GRUPPO DI LAVORO:**  
 Dr. Andrea TREU  
 Dr. Michele VINCENZI

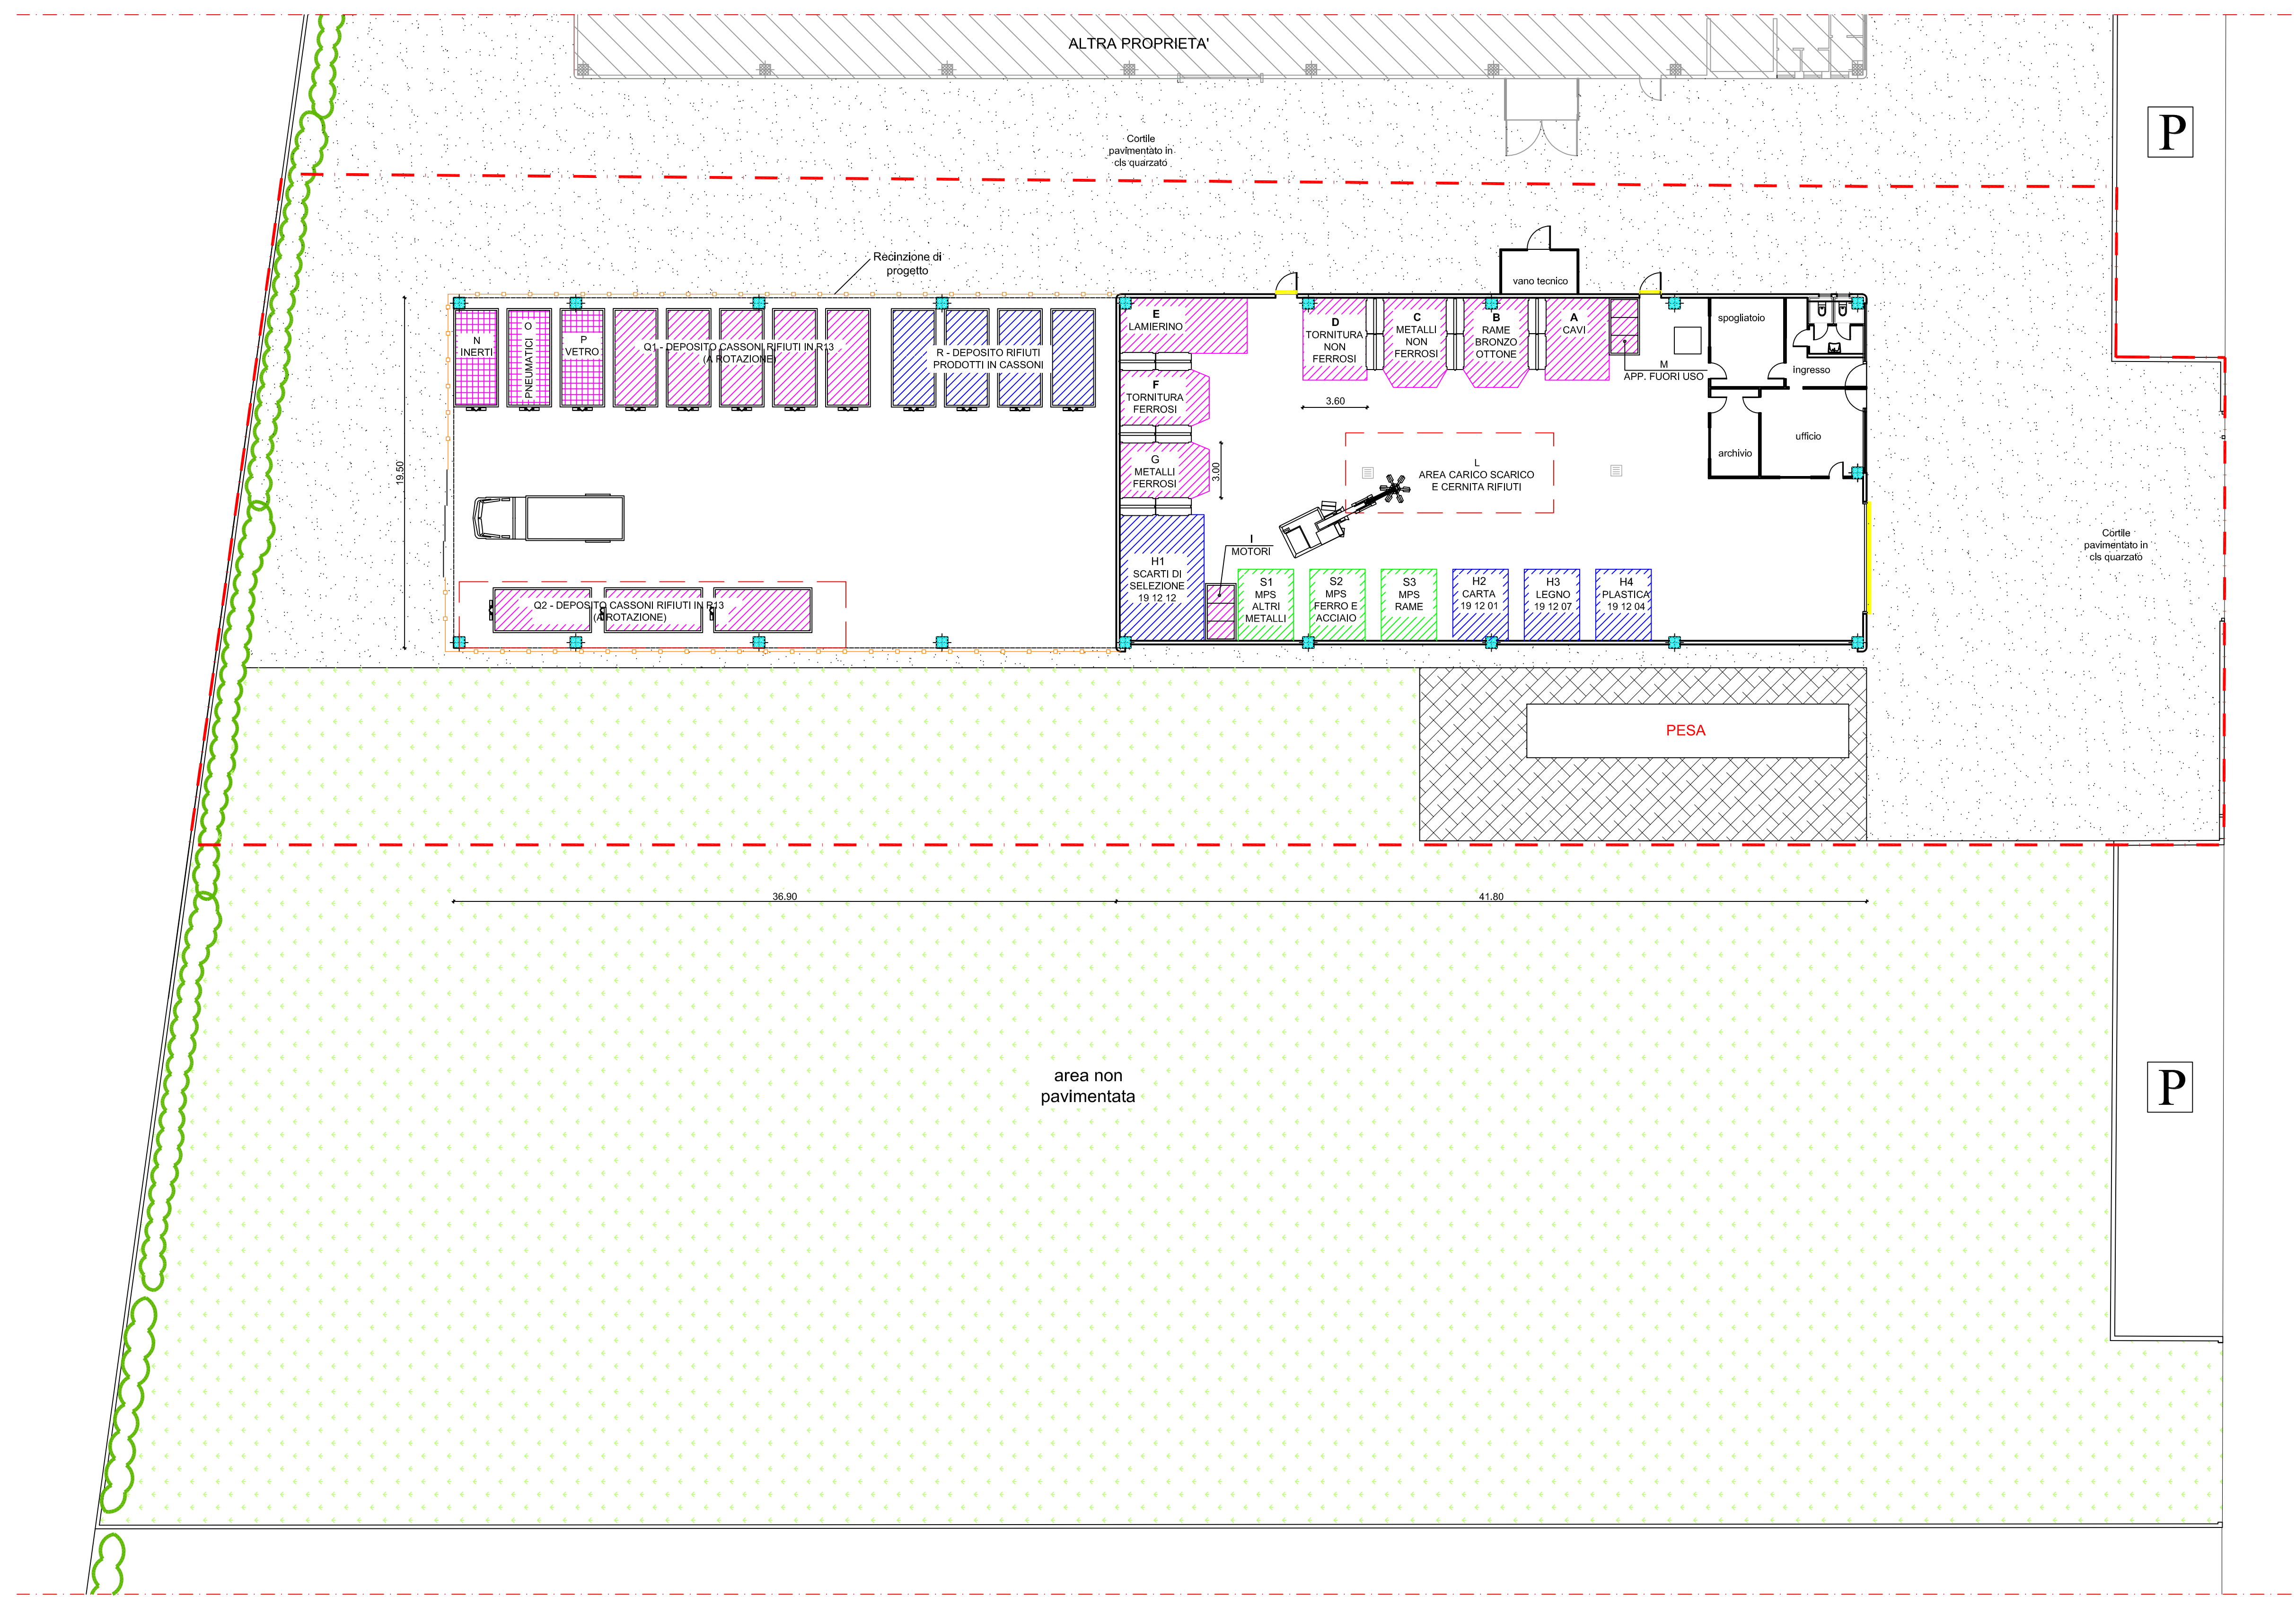

**LEGENDA**

-  AREA DI PROGETTO
-  RIFIUTI IN INGRESSO
-  MATERIE PRIME PRODOTTE
-  RIFIUTI PRODOTTI
-  RIFIUTI DI SOLA MESSA IN RISERVA