



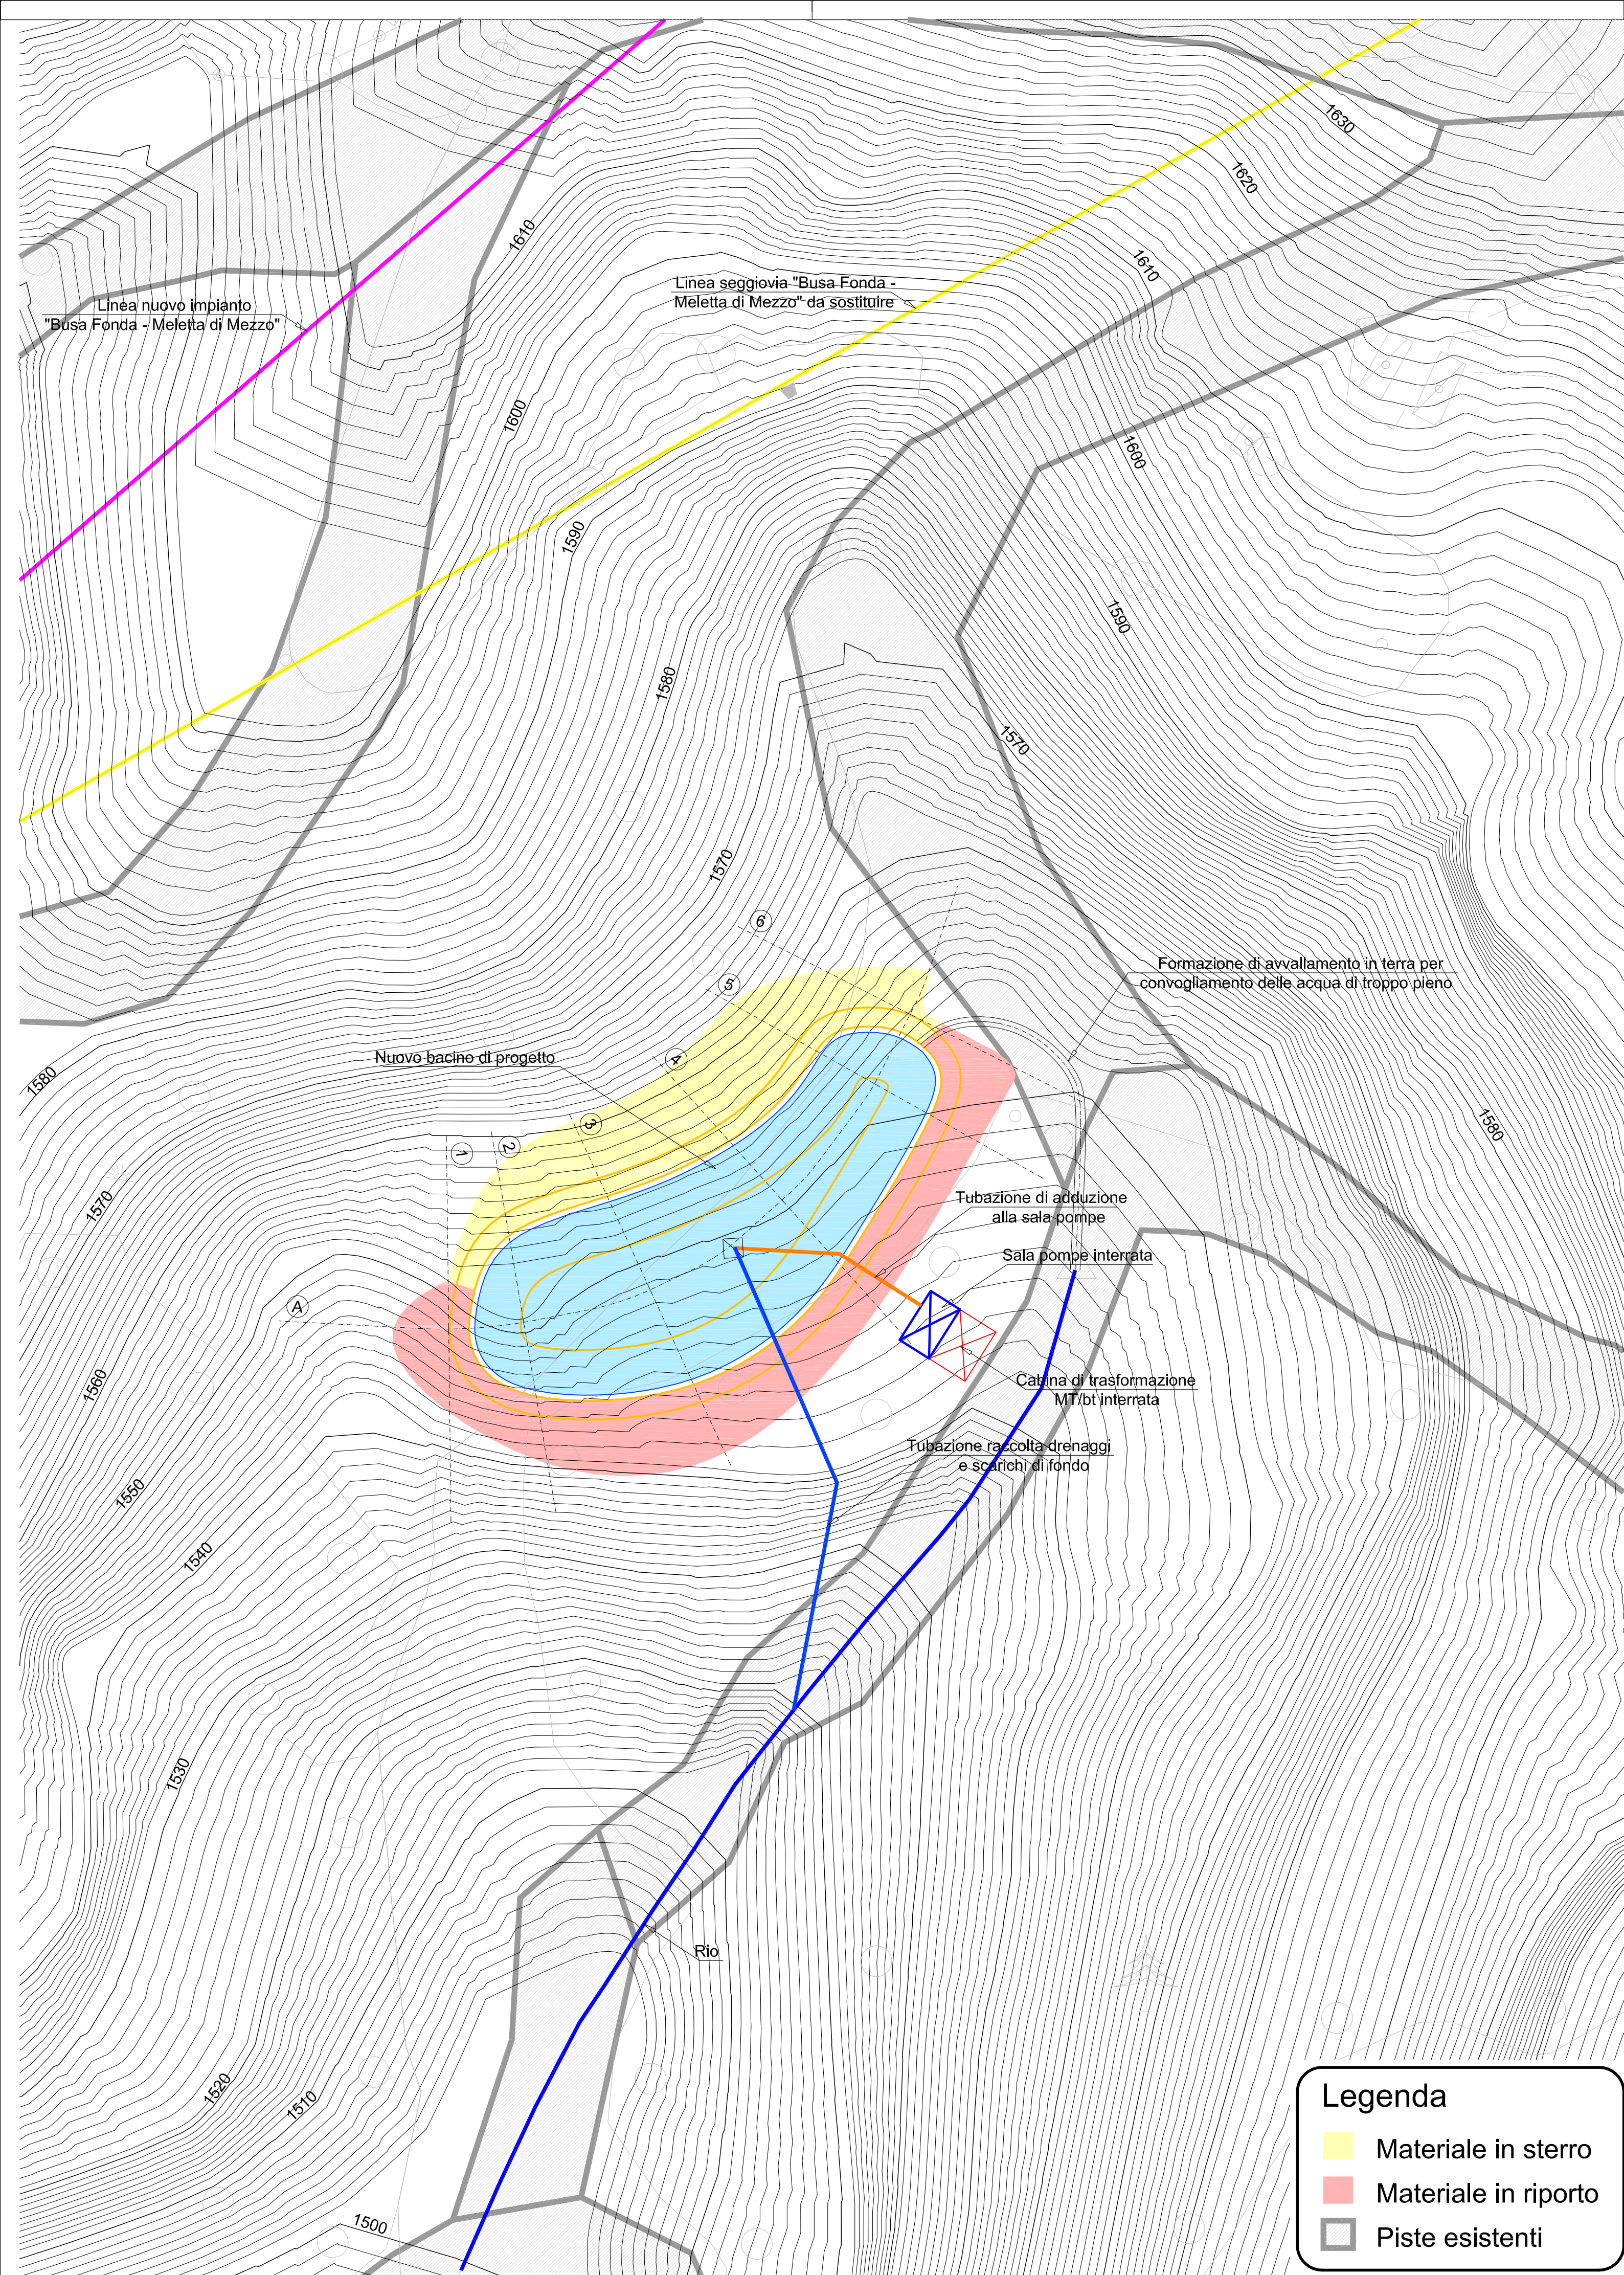


- Legenda**
- Materiale in sterro
 - Materiale in riporto
 - Piste esistenti


SEZIONE A
Scala 1:1000

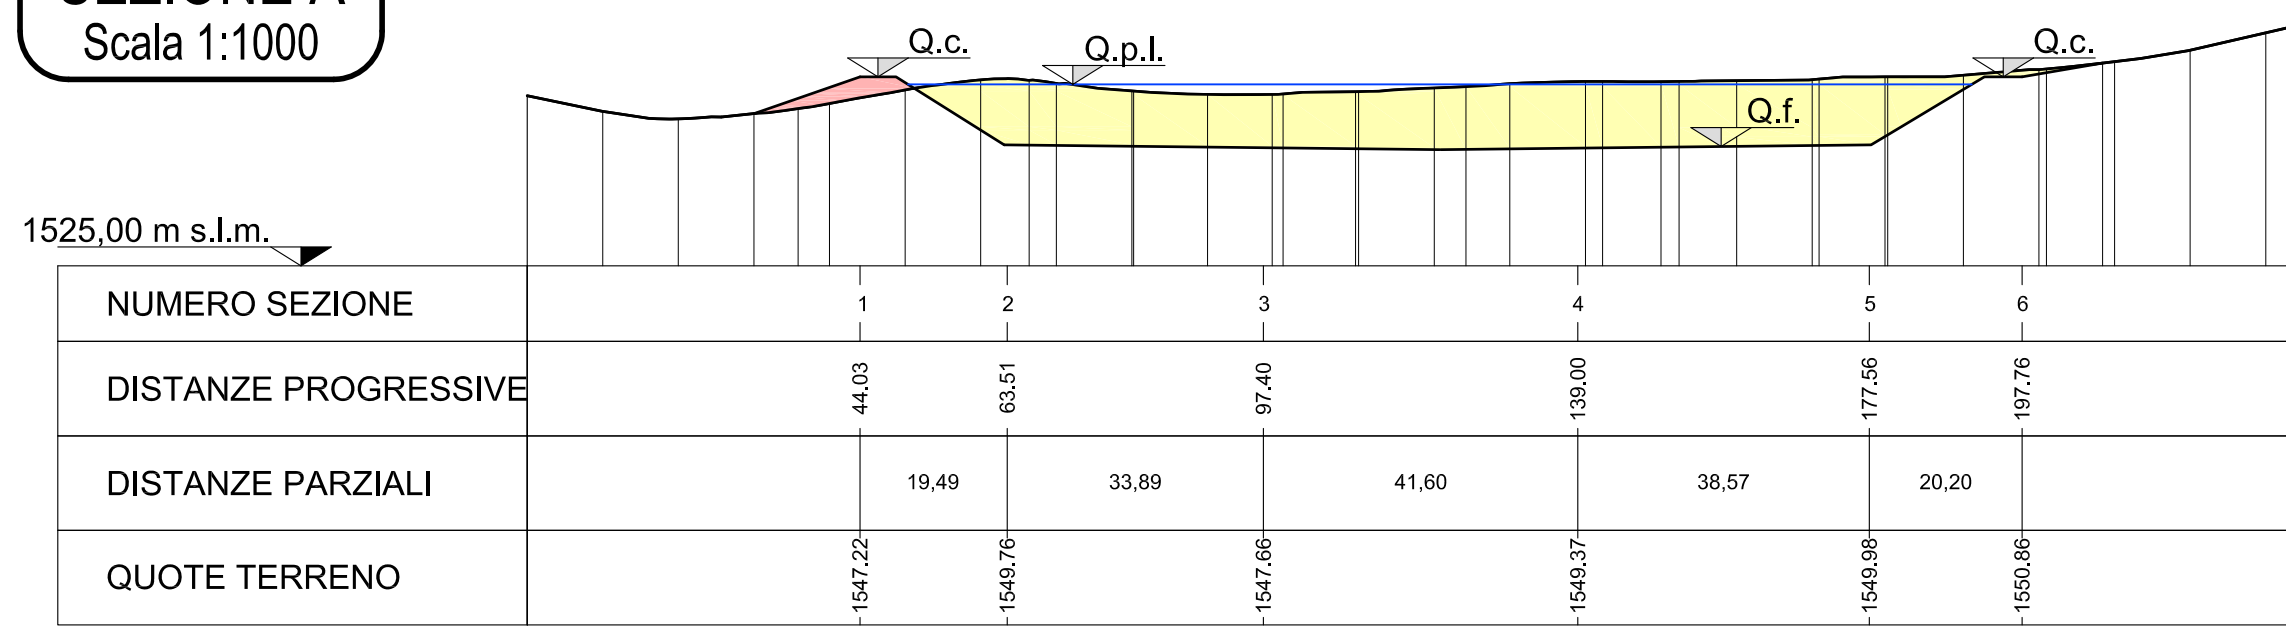


SEZIONE 1
Scala 1:1000

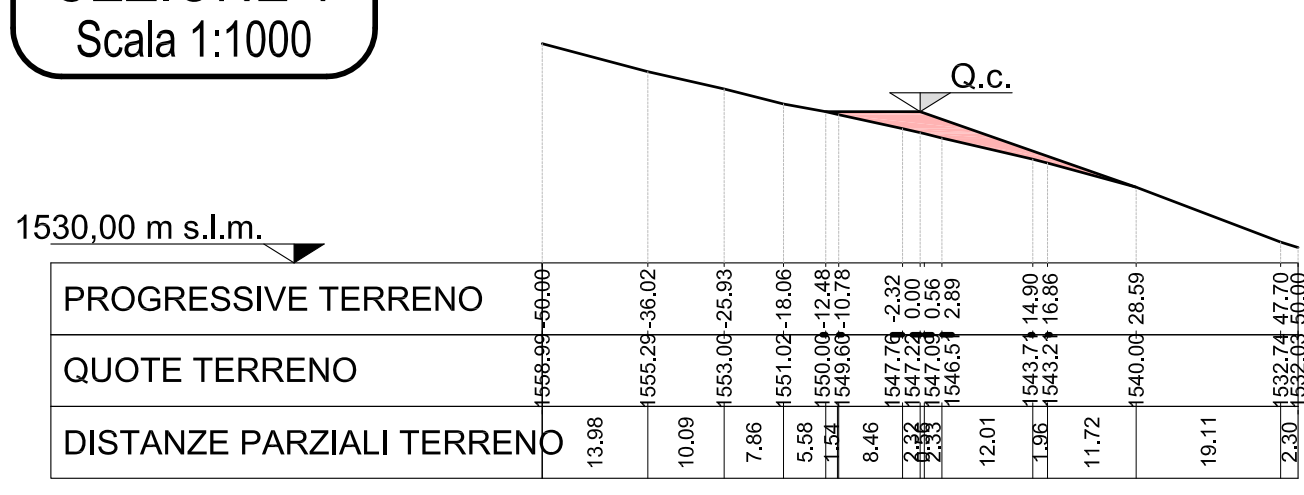


SEZIONE 2
Scala 1:1000

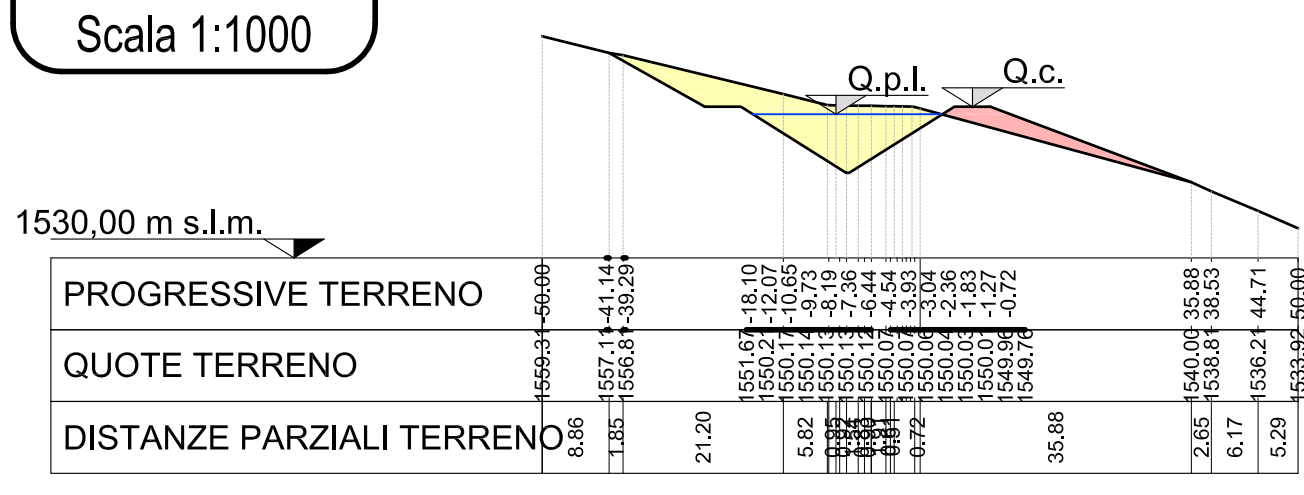

SEZIONE 3
Scala 1:1000

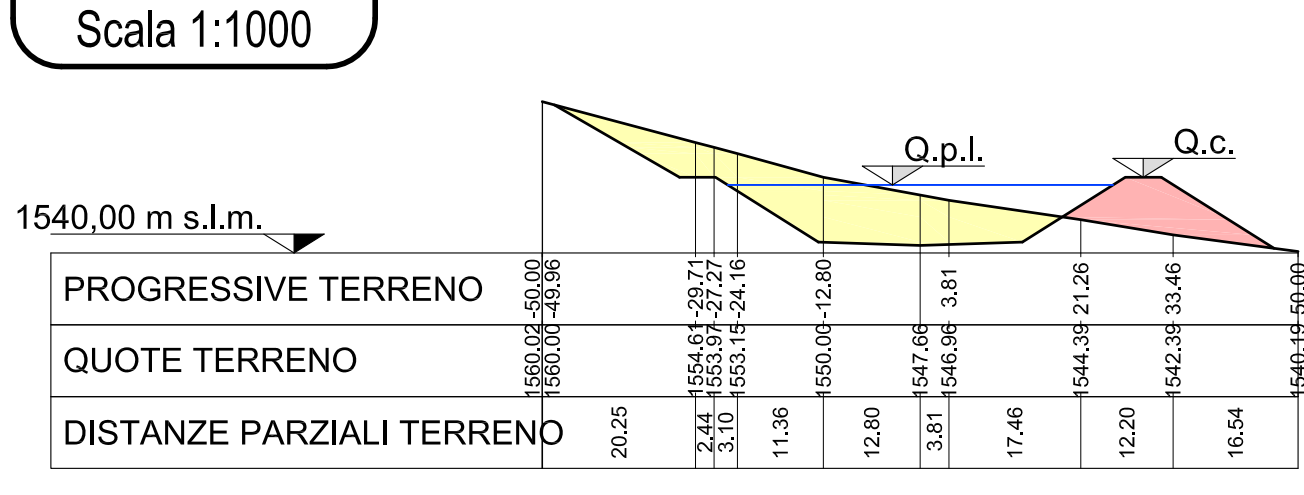


SEZIONE 4
Scala 1:1000

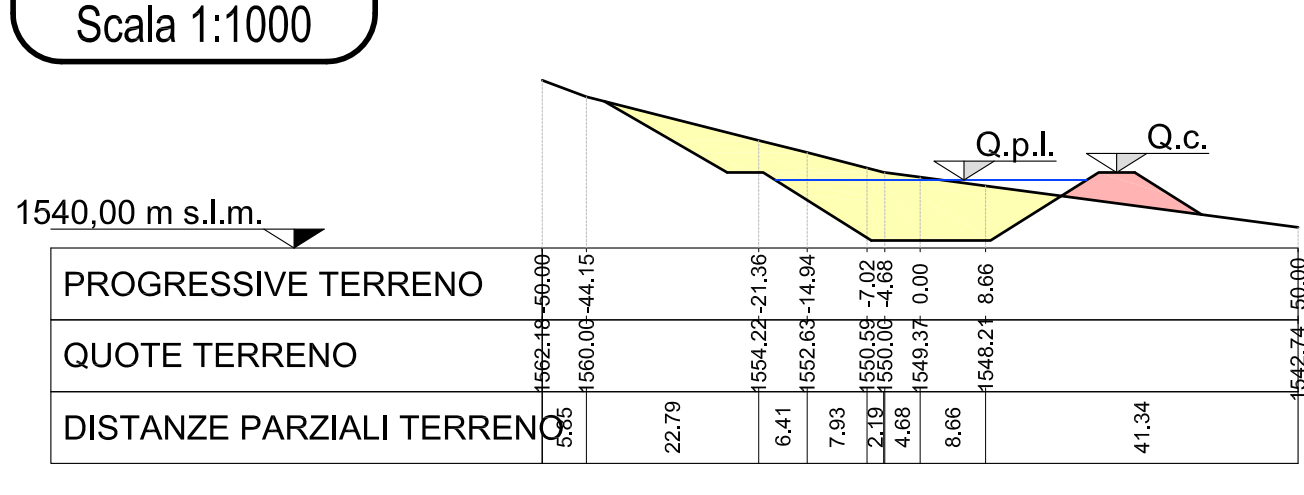


QUOTE	
Q.p.l. = Quota pelo libero	1549,00 m s.l.m.
Q.f. = Quota fondo	1541,00 m s.l.m.
Q.c. = quota coronamento	1550,00 m s.l.m.

SEZIONE 5
Scala 1:1000

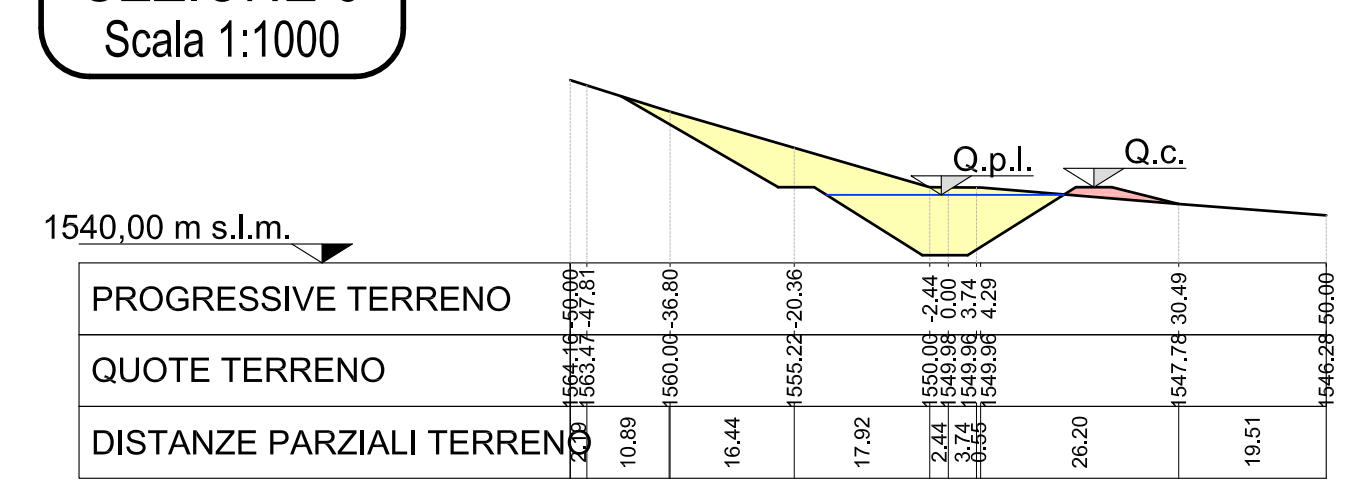

SEZIONE 6
Scala 1:1000

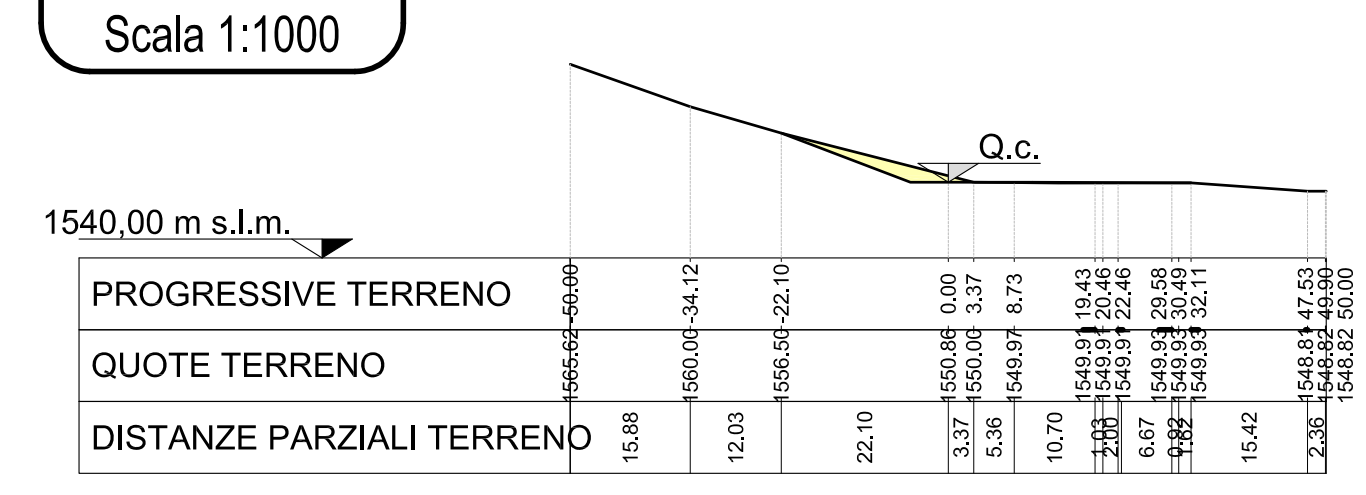

COLLEGAMENTO MELETTE - VALMARON

PROGETTO DEFINITIVO



POTENZIAMENTO IMPIANTO DI INNEVAMENTO

TITOLO	PLANIMETRIA E SEZIONI NUOVO BACINO DI ACCUMULO A CIELO APERTO	REV.	00	DATA	GIU. 11	SCALA	1:1.000
CODICE ELABORATO	N · 0 7 4 · D E F · 1 0 · 0 3						

Progetto:

Mellette

Melette 2000
Loc. Valbale, 1 - 36032 Gallo (VI)

Supporto alla progettazione:

ati
Ar-ti di Ing. Roberto Tettamanti
Ing. Roberto Tettamanti

Progettista:

next eco
strategie per l'ambiente e lo sport
Nexteco s.r.l.
dot. for. Stefano Perlerio

PROTECO
engineering
Pro.Tec.O. Engineering s.r.l.
urb. Roberto Rossetto

Studio Associato
Ingegneria per la Montagna
di Roberto & Gubler
Ingegneria per la Montagna
Ing. Andrea Gubler