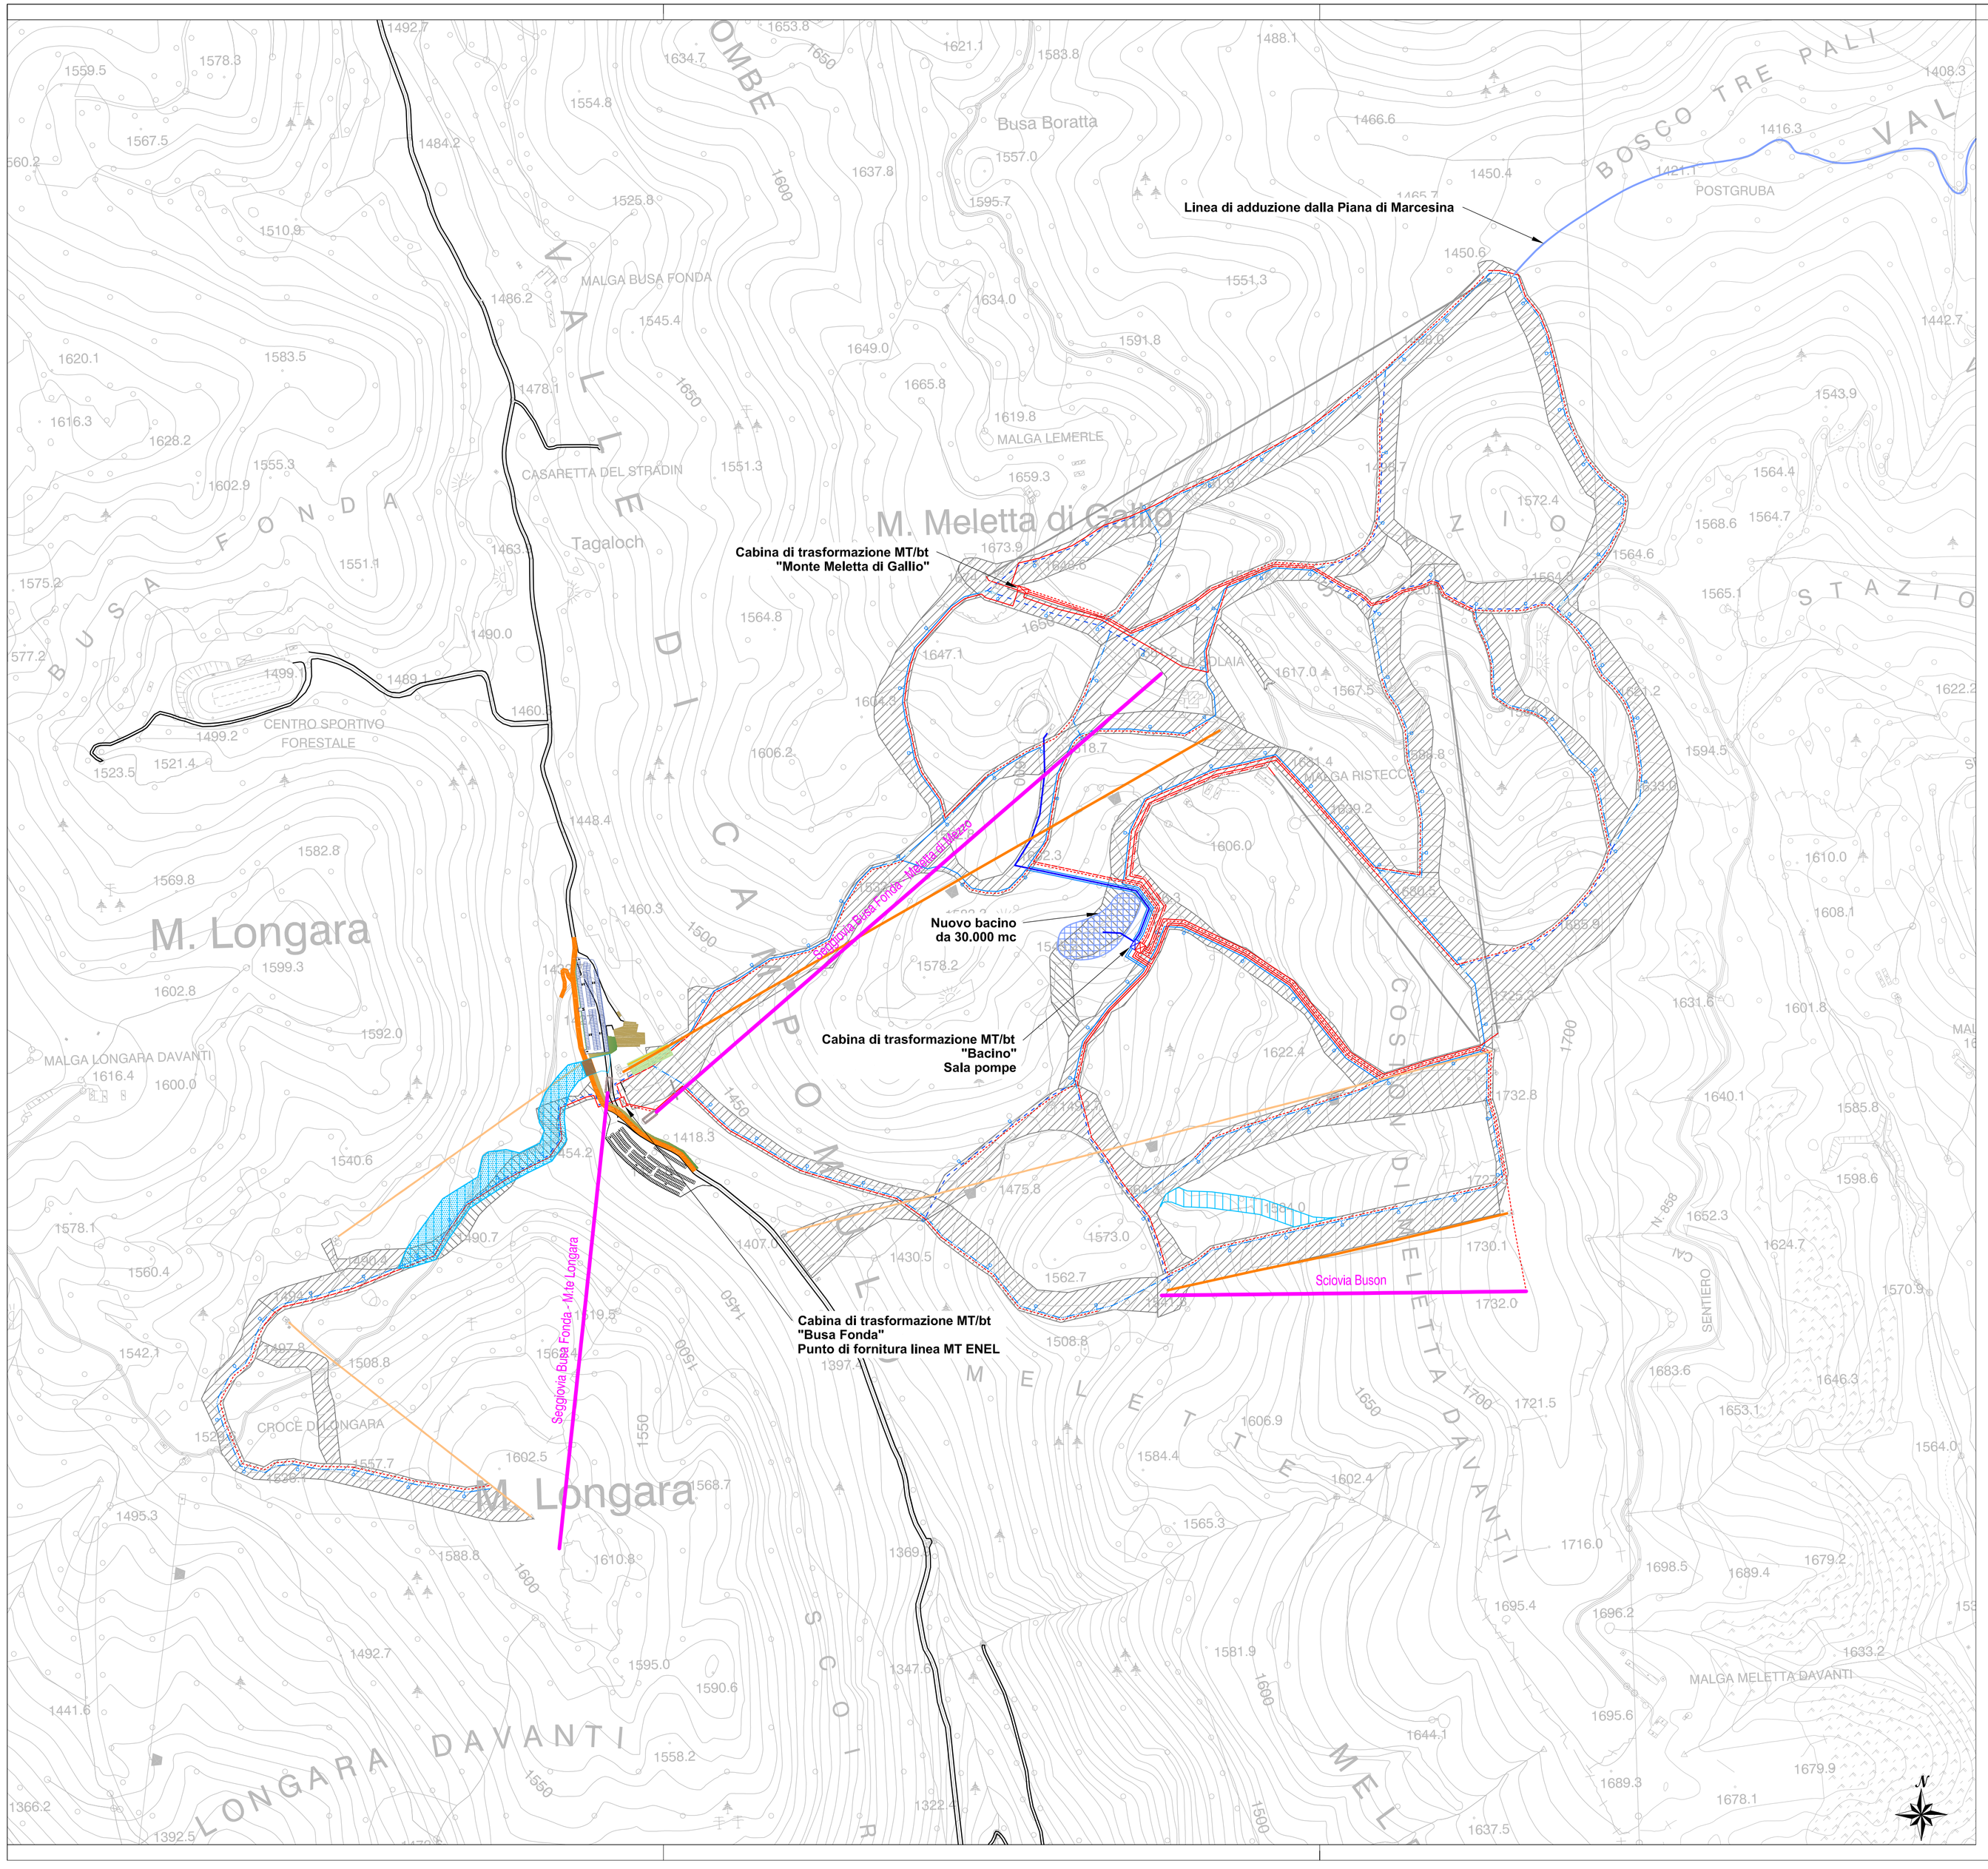

LEGENDA

- PISTE ESISTENTI
- PISTE DISMESSE
- PISTE DI PROGETTO
- IMPIANTI DI PROGETTO
- IMPIANTI DA DISMETTERE
- IMPIANTI ESISTENTI
- IMPIANTI DISMESSI

LEGENDA PARTE ELETTRICA

- Cavo bt 3 x (2 x 240 mm²) + 1 x 240 mm²
- Cavo bt 3 x (2 x 185 mm²) + 1 x 185 mm²
- Cavo bt 3 x (2 x 120 mm²) + 1 x 120 mm²
- Cavo bt 3 x 120 mm² + 1 x 70 mm²

LEGENDA PARTE IDRICA

- Tubo in ghisa DN225 PN16
- Tubo in ghisa DN200 PN40
- Tubo in ghisa DN150 PN40
- Tubo in ghisa DN100 PN40
- Pozzetto attrezzato per innevamento
- Valvole di linea

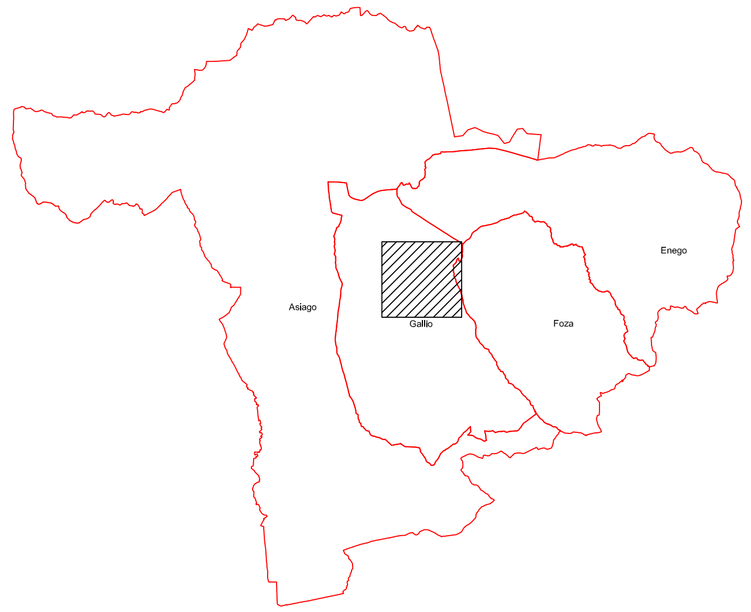

Comune di Asiago | Comune di Roana | Comune di Gallio

INTERVENTI DI AMMODERNAMENTO E COMPLETAMENTO DEI COMPRENSORI SCIISTICI DELL'ALTOPIANO DI ASIAGO

PROGETTO DEFINITIVO

INQUADRAMENTO GENERALE

Coordinamento di progetto

next eco
strategie per l'ambiente e lo sport

Nexteco s.r.l.
dott. for. Stefano Renlero

Progettisti:

Arti s.r.l.
ing. Roberto Tettamanti

Studio Associato Ingegneria per la Montagna di Boghetto & Gobber
Ingegneria per la Montagna
ing. Andrea Gobber

Lantech s.r.l.
Ing. Gianluca Rolesch

ORDINE DEGLI INGEGNERI DELLA PROV. DI TRENTO
dott. ing. TETTAMANTI ROBERTO
ISCRIZIONE ALBO N. 2612

ORDINE DEGLI INGEGNERI DELLA PROV. DI TRENTO
dott. ing. ANDREA GOBBER
ISCRIZIONE ALBO N°2101

ORDINE DEGLI INGEGNERI DELLA PROV. DI TRENTO
dott. ing. GIANLUCA ROLESCH
ISCRIZIONE ALBO N° 1740

TITOLO	REV.	DATA	SCALA
PLANIMETRIA GENERALE DI PROGETTO SKI AREA MELETTE 2000	00	DIC. 14	1:5.000

CODICE ELABORATO N · 1 2 8 · D E F · **0 1** · 0 2

REV N	DATA	MOTIVO DELL'EMISSIONE	ESEGUITO	CONTROLLATO	APPROVATO
00	LUG 12	EMISSIONE	G.C.	G.C.	S.R.
01	DIC 14	REVISIONE	G.C.	G.C.	S.R.