




Sezione A-A
scala 1:100

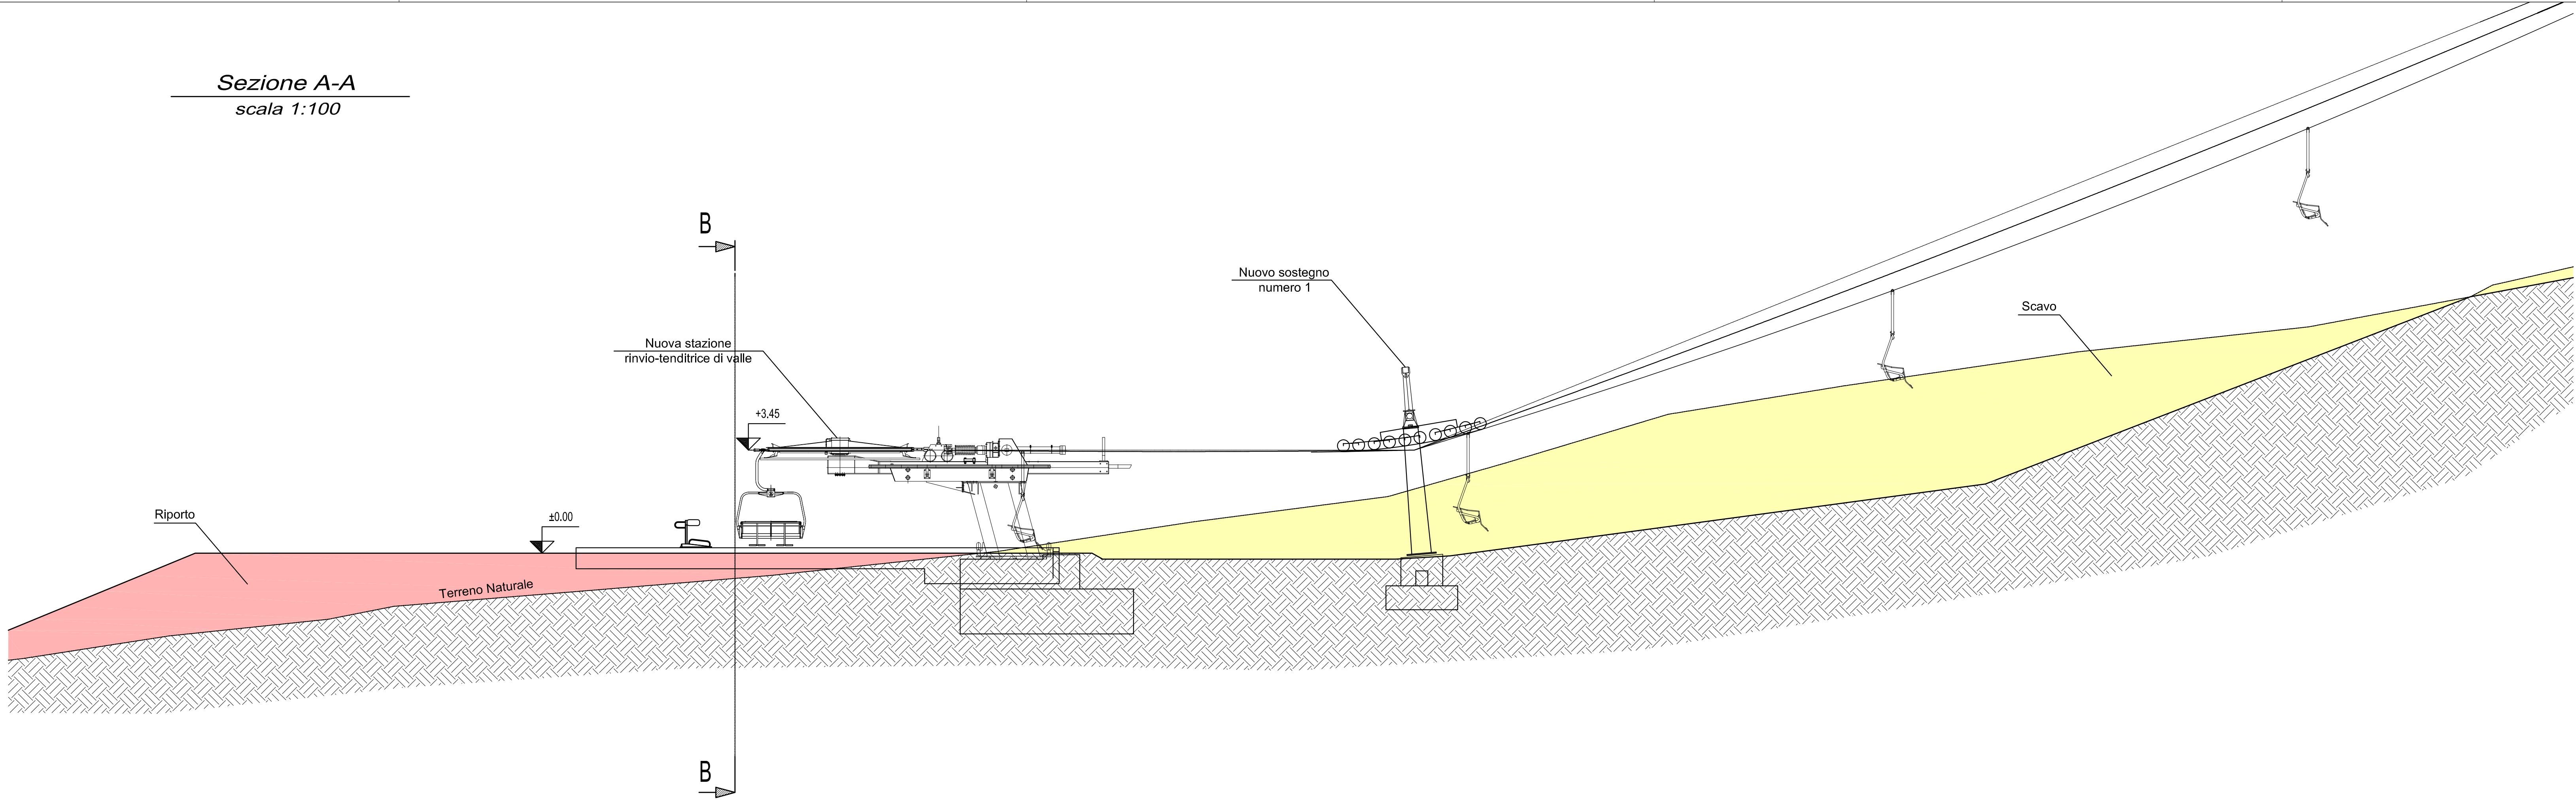

Sezione B-B
scala 1:100

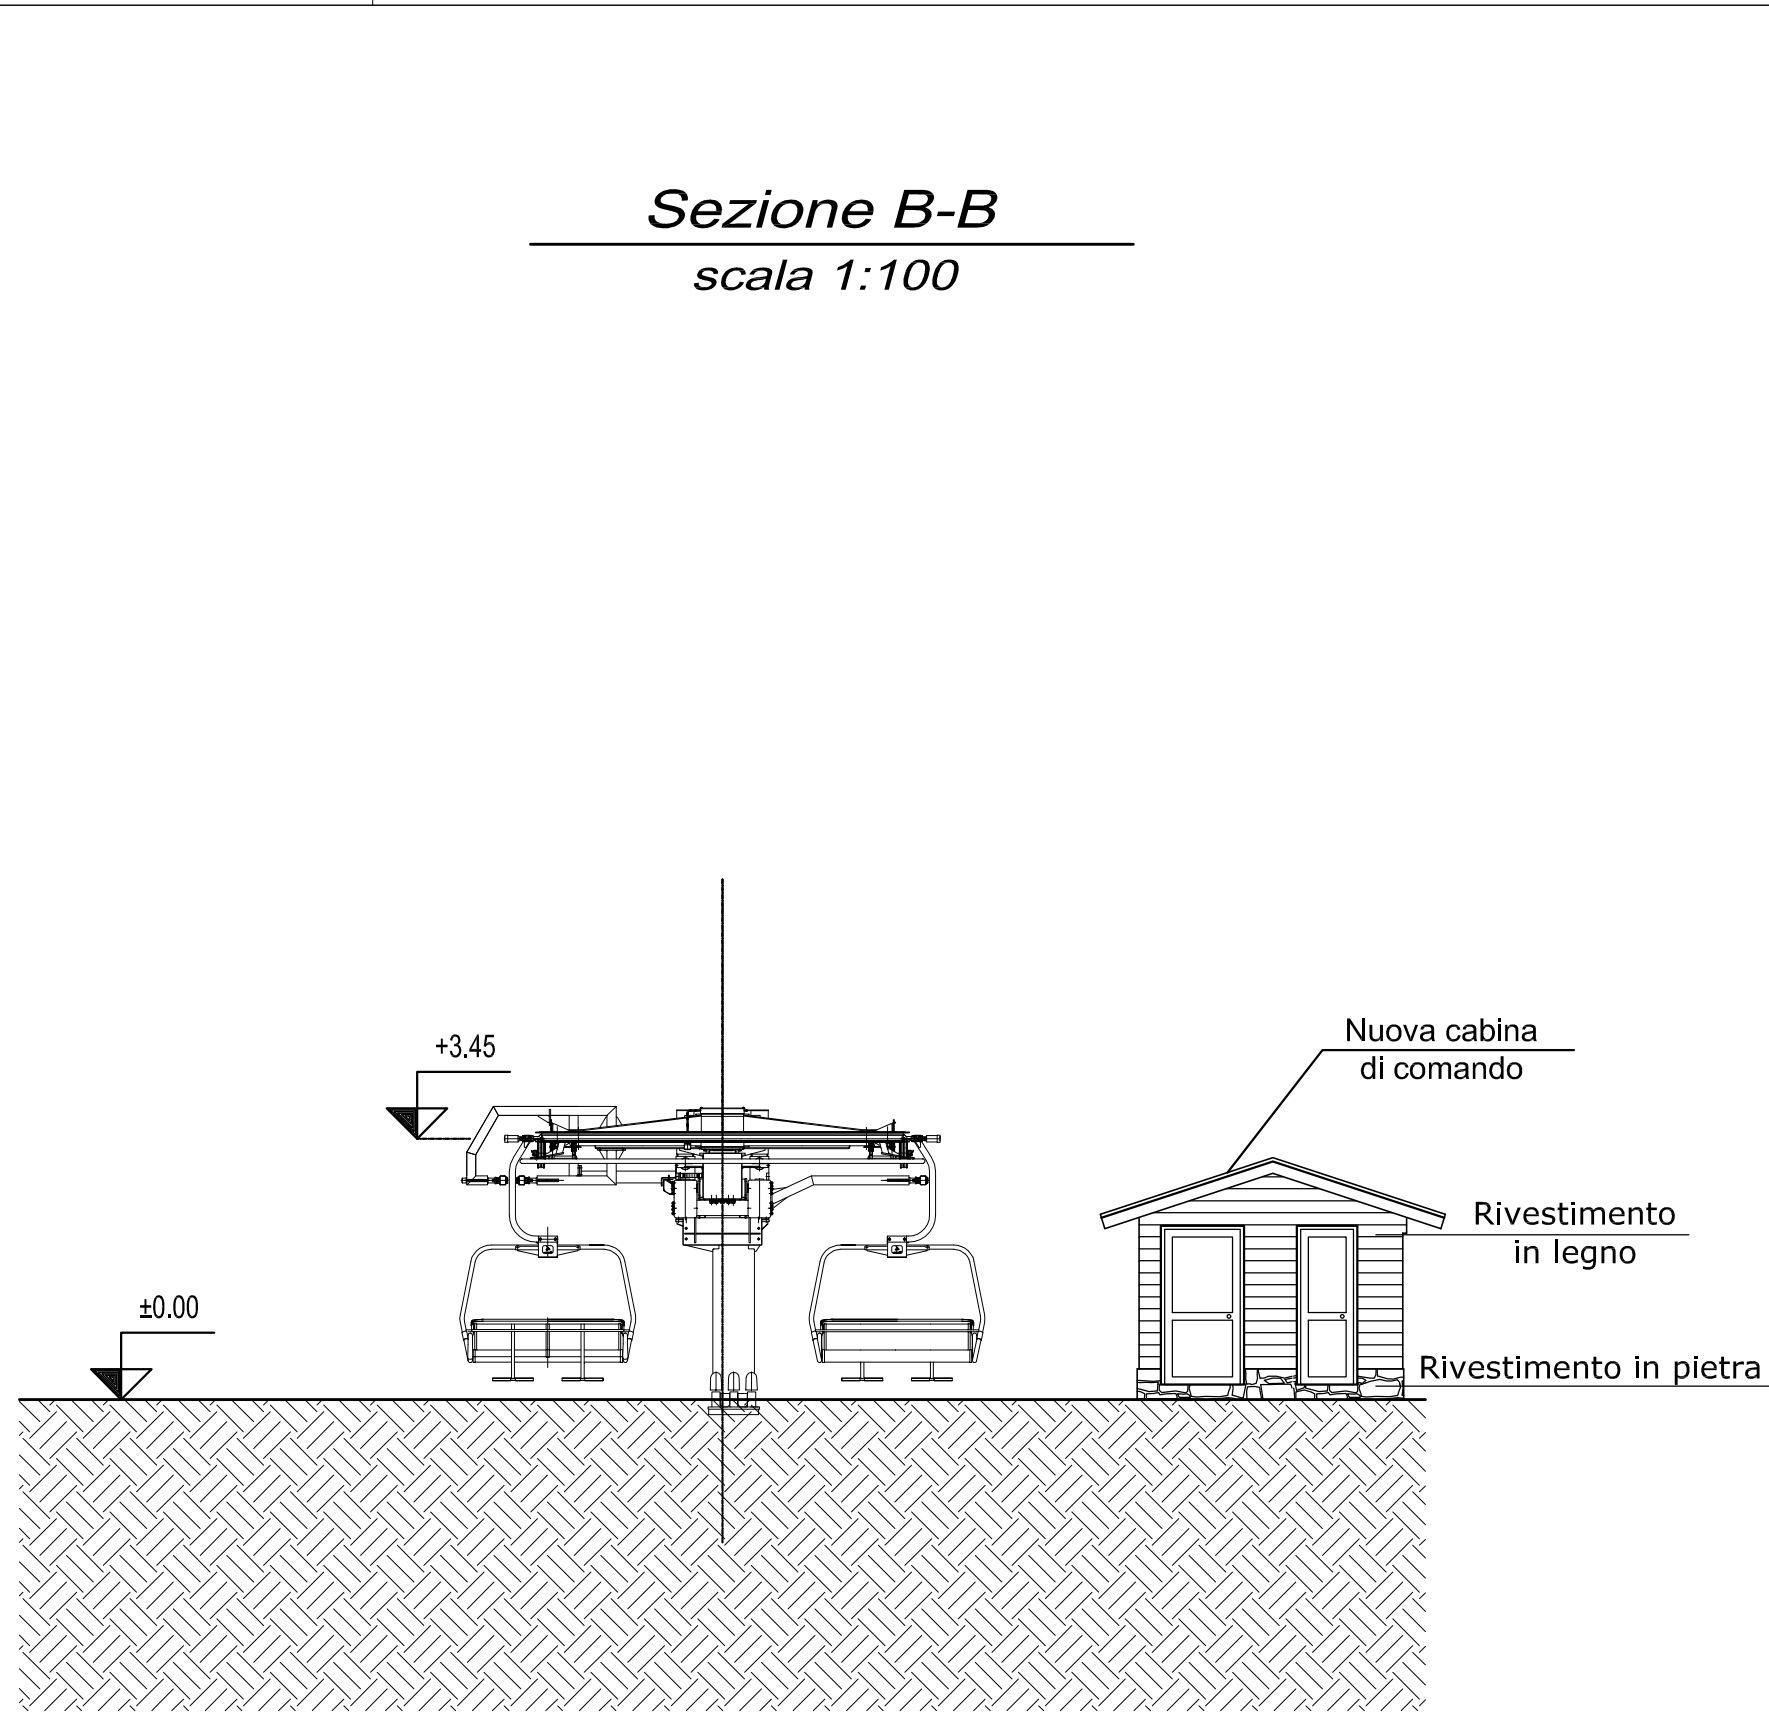

Planimetria
scala 1:100

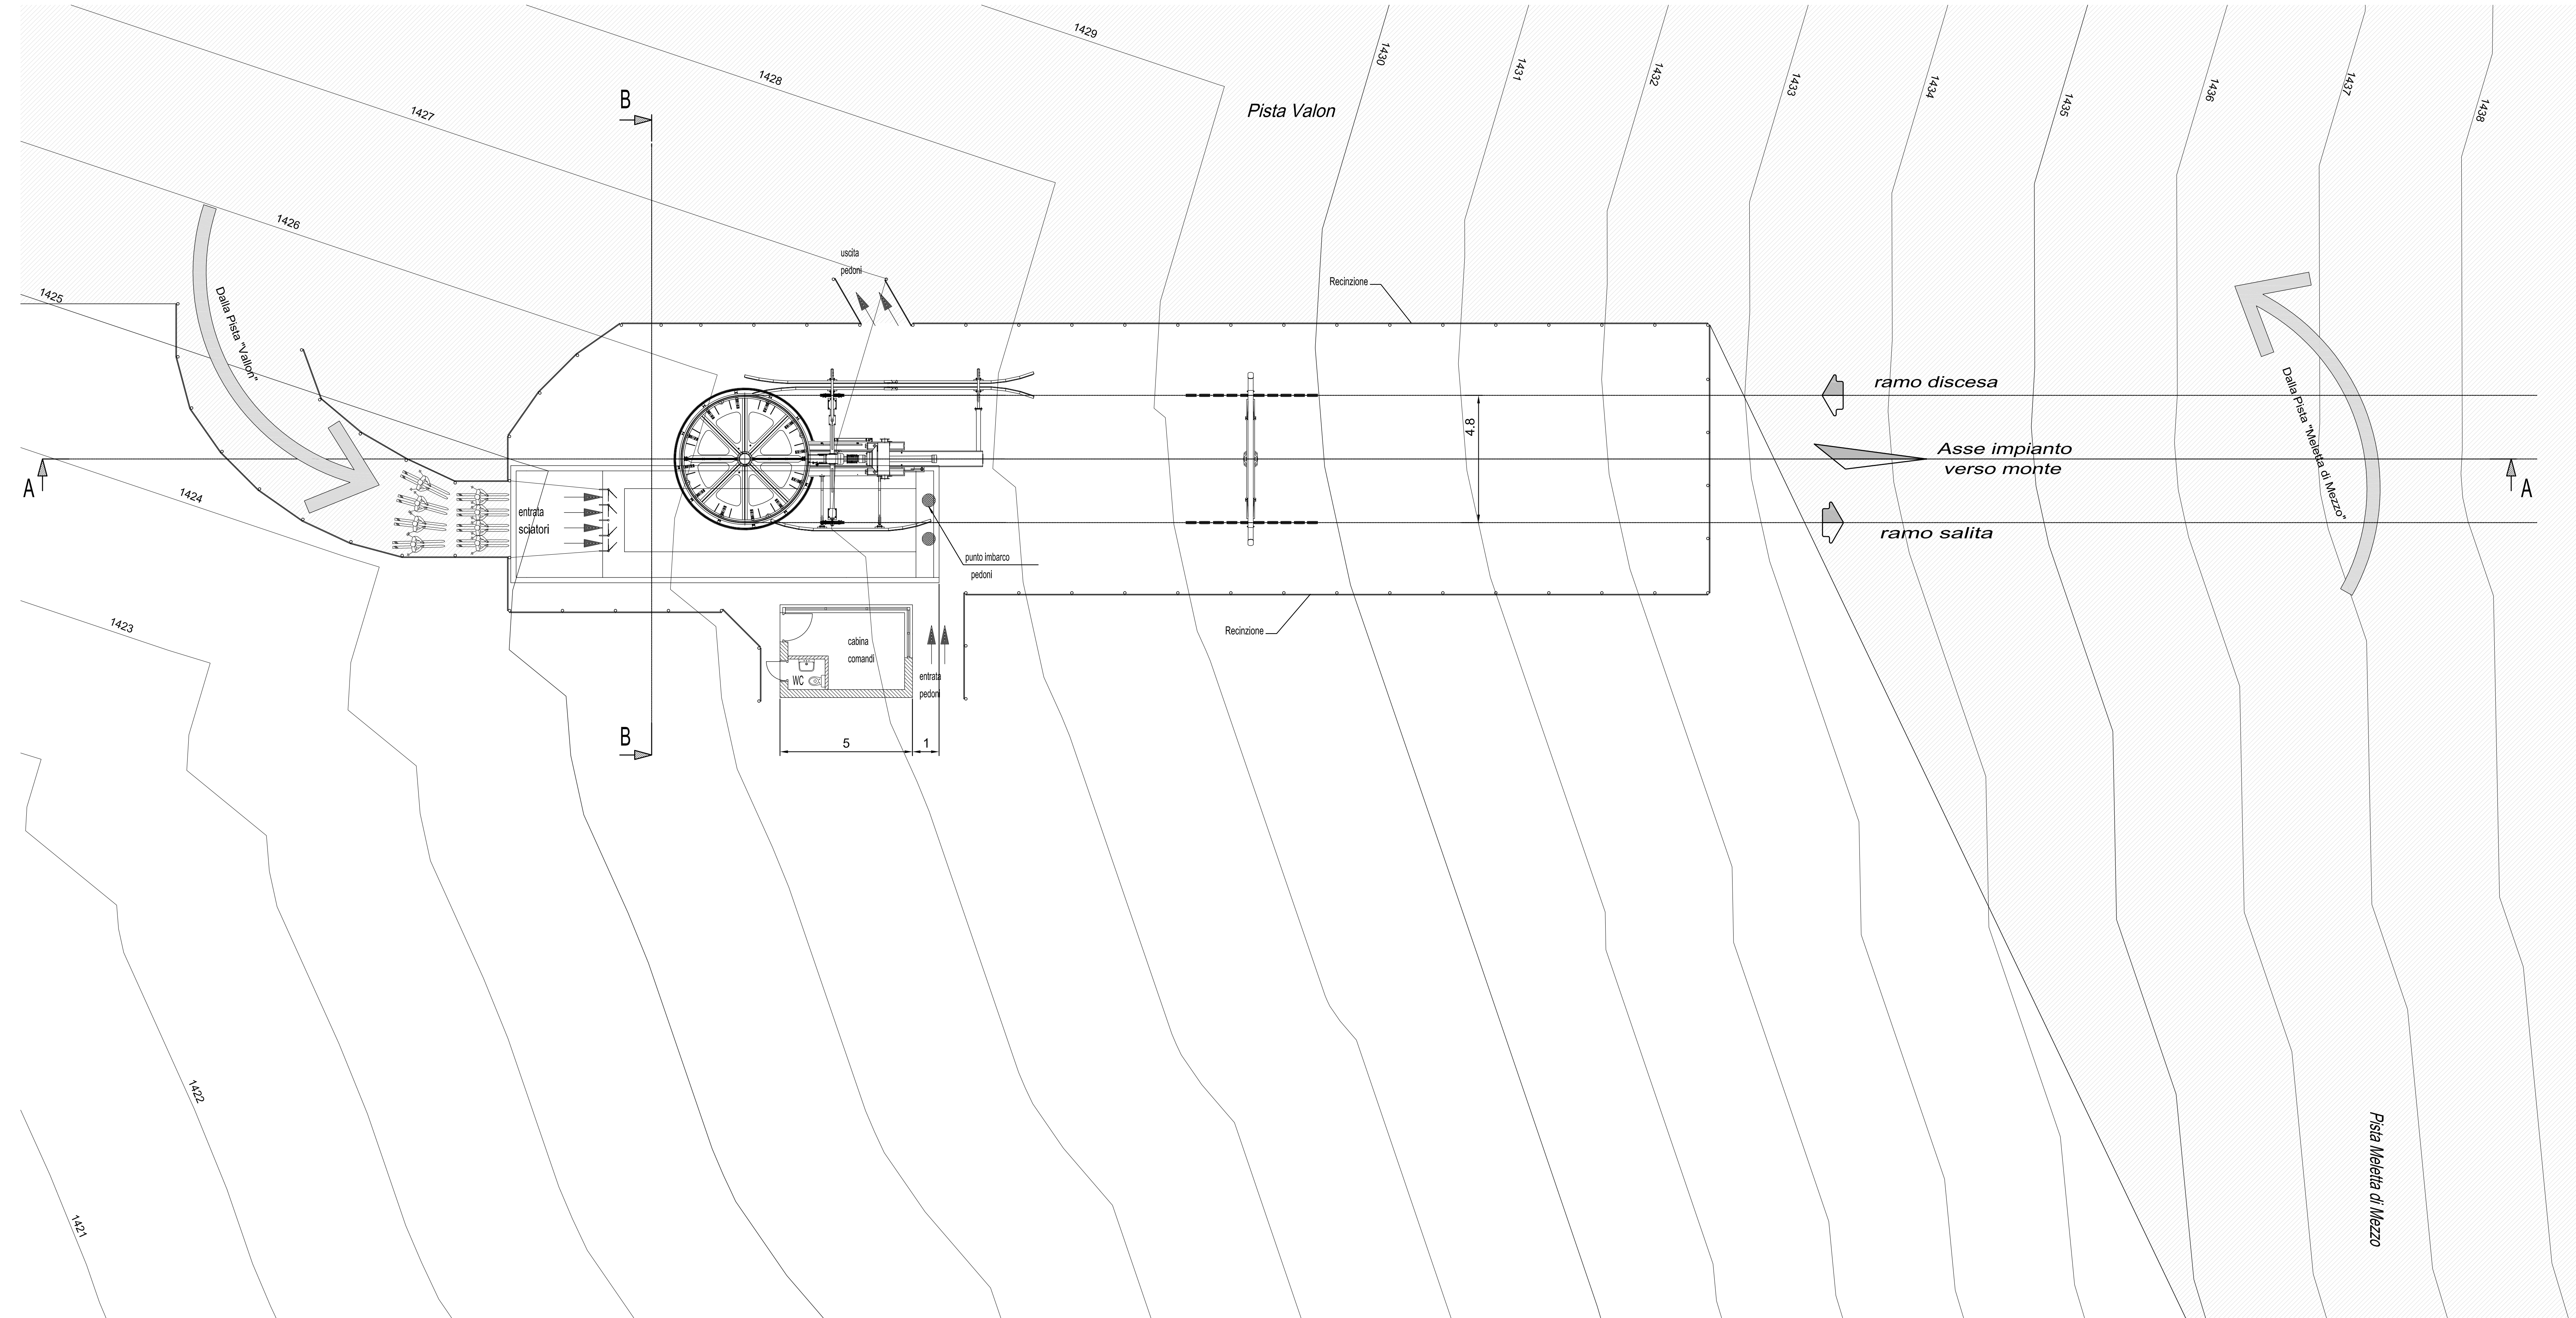

piano imbarco (terreno non innevato)
±0.00 = 1425.00 m s.l.m

- Terreno in sterro
- Terreno in riparto

INTERVENTI DI AMMODERNAMENTO E COMPLETAMENTO DEI COMPENSORI SCIISTICI DELL'ALTOPIANO DI ASIAGO

PROGETTO DEFINITIVO

NUOVO IMPIANTO QUADRIPOSTO AD AMMORSAMENTO PERMANENTE DEI VEICOLI DENOMINATO "BUSA FONDA - MELETTA DI MEZZO"

Coordinamento di progetto

next eco

strategie per l'ambiente e lo sport

Nardone R.L. s.r.l.
Via S. Stefano 100 - 36010 Asiago (VI)

Progettisti:

ati

Atti s.r.l.
Via S. Stefano 100 - 36010 Asiago (VI)

ORDINE DEGLI INGEGNERI DELLA PROV. DI TRENTO

dot. ing. TETTAMANTI ROBERTO
iscrizione ALBO N. 6812

INGEGNERIA per la Montagna

Lantech

Lantech s.p.a.
Via S. Stefano 100 - 36010 Asiago (VI)

ORDINE DEGLI INGEGNERI DELLA PROV. DI TRENTO

dot. ing. TETTAMANTI ROBERTO
iscrizione ALBO N. 6812

TITOLO

SISTEMAZIONE ALLA STAZIONE DI VALLE

REV. 00

DATA LUG. 12

SCALA 1:100

REV.	DATA	MOTIVO DELL'EMISSIONE	ESEGUITO	CONTROLLATO	APPROVATO
00	LUG. 12	EMISSIONE	H.C.	A.G.	S.R.