



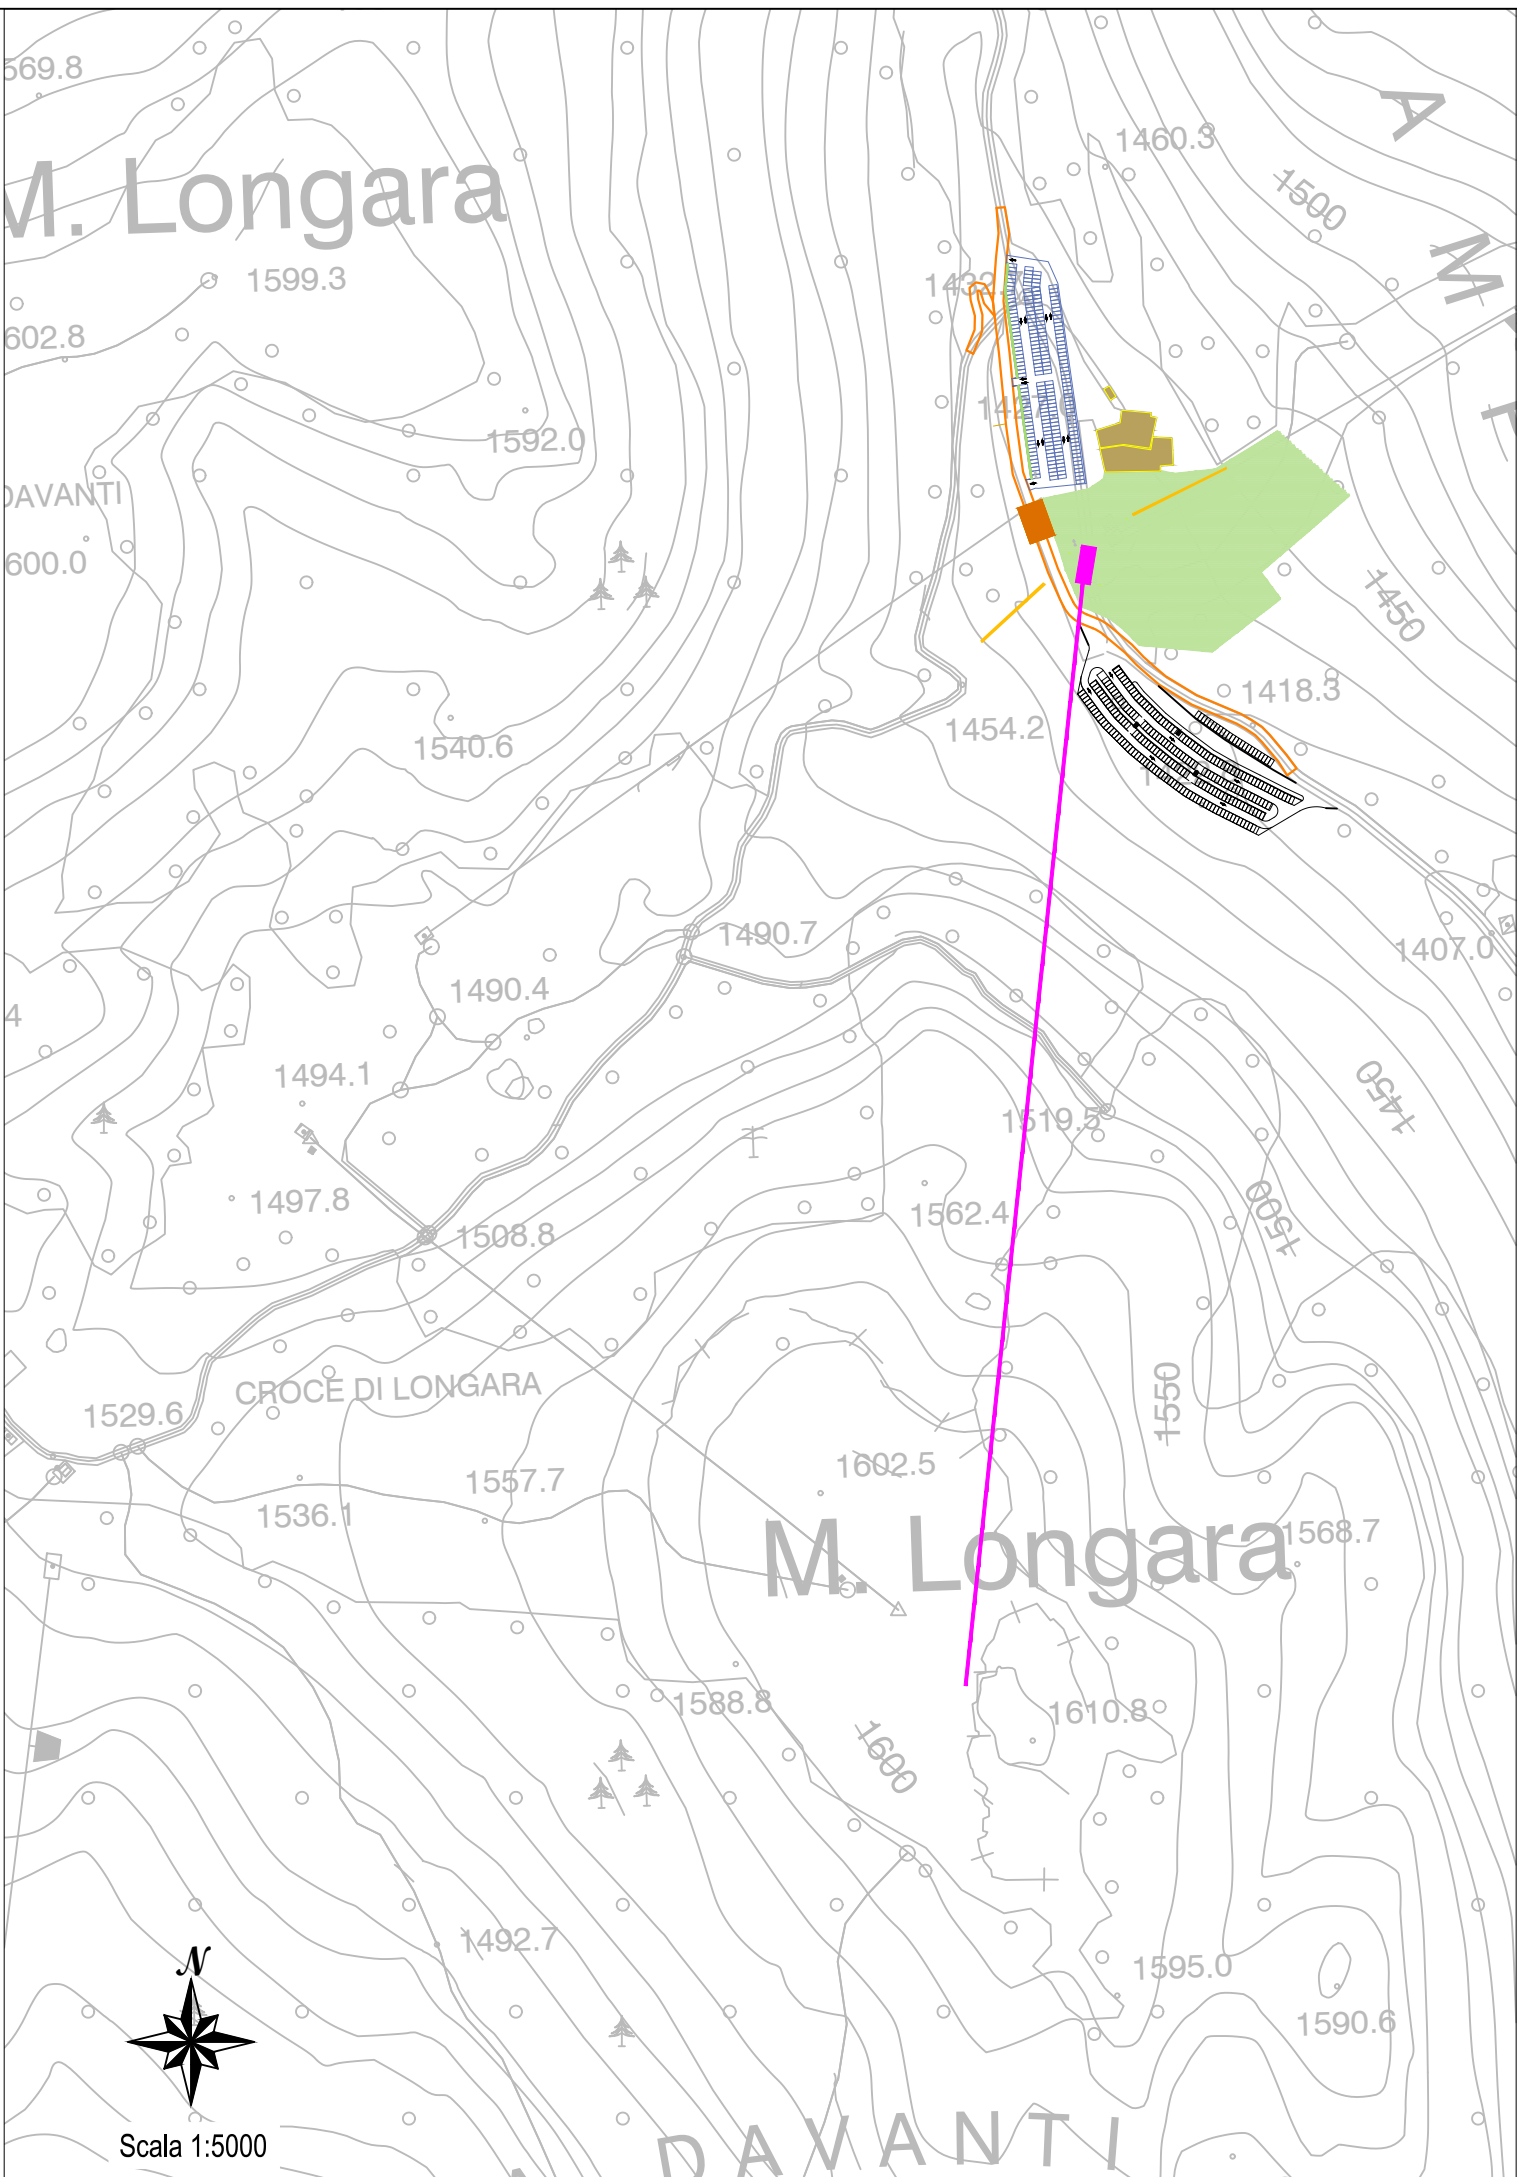

INTERVENTI DI AMMODERNAMENTO E COMPLETAMENTO DEI
COMPRESSORI SCIISTICI
DELL'ALTOPIANO DI ASIAGO
PROGETTO DEFINITIVO

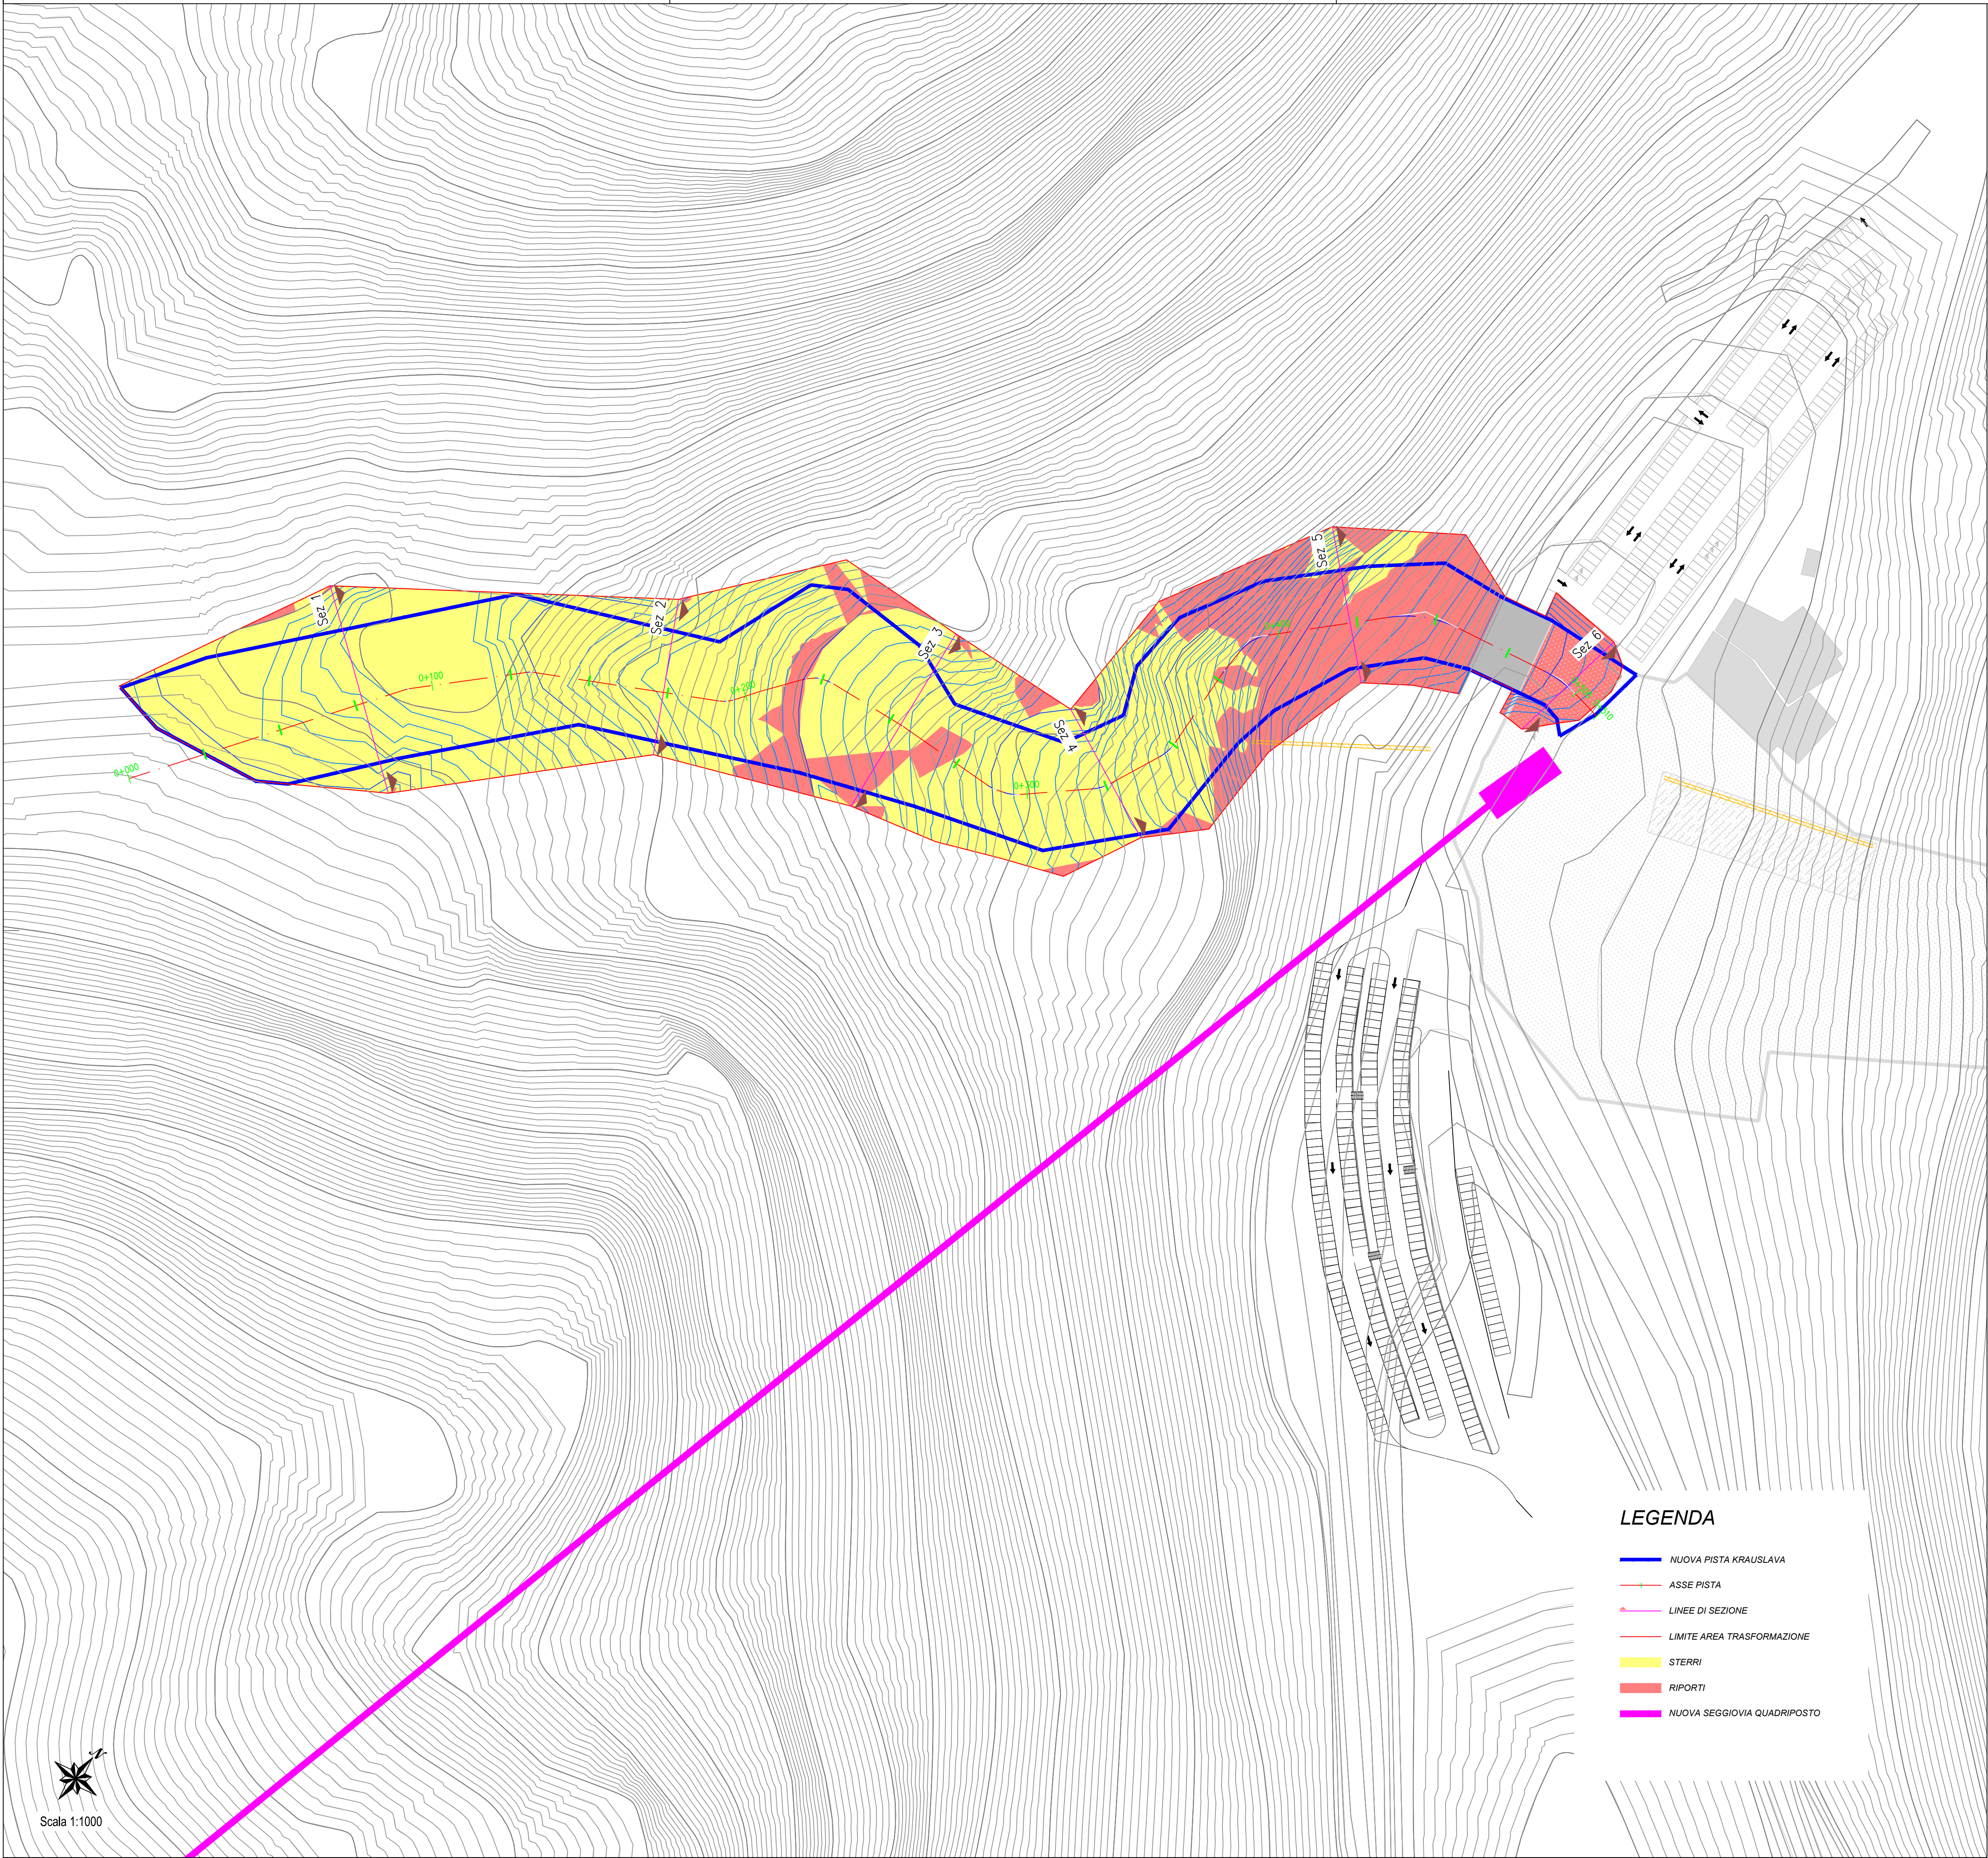

NUOVA PISTA DI SCI DENOMINATA "KRAUSLAVA"

Coordinamento di progetto



strategie per l'ambiente e lo sport

Nexteco s.r.l.

dott. Ing. Stefano Restani

Progettisti:



Arti s.r.l.

Ing. Roberto Tettamanzi





Ing. Roberto Tettamanzi



Lantech

Ing. Stefano Restani

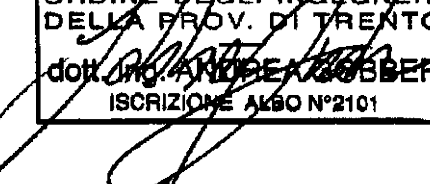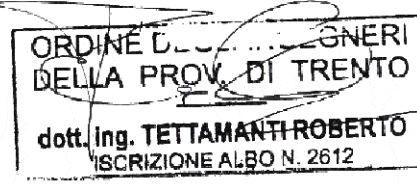

TITOLO	PLANIMETRIA	REV.	DATA	SCALA
		01	DIC. 14	1:1000

CODICE ELABORATO	N · 1 2 8 · D E F · 0 5 · 0 1
------------------	-------------------------------

REV N.	DATA	MOTIVO DELL'EMISSIONE	ESEGUITO	CONTROLLATO	APPROVATO
00	LUG 12	EMISSIONE	E.A.	G.C.	S.R.
00	DIC 12	REVISIONE	G.C.	G.C.	S.R.