
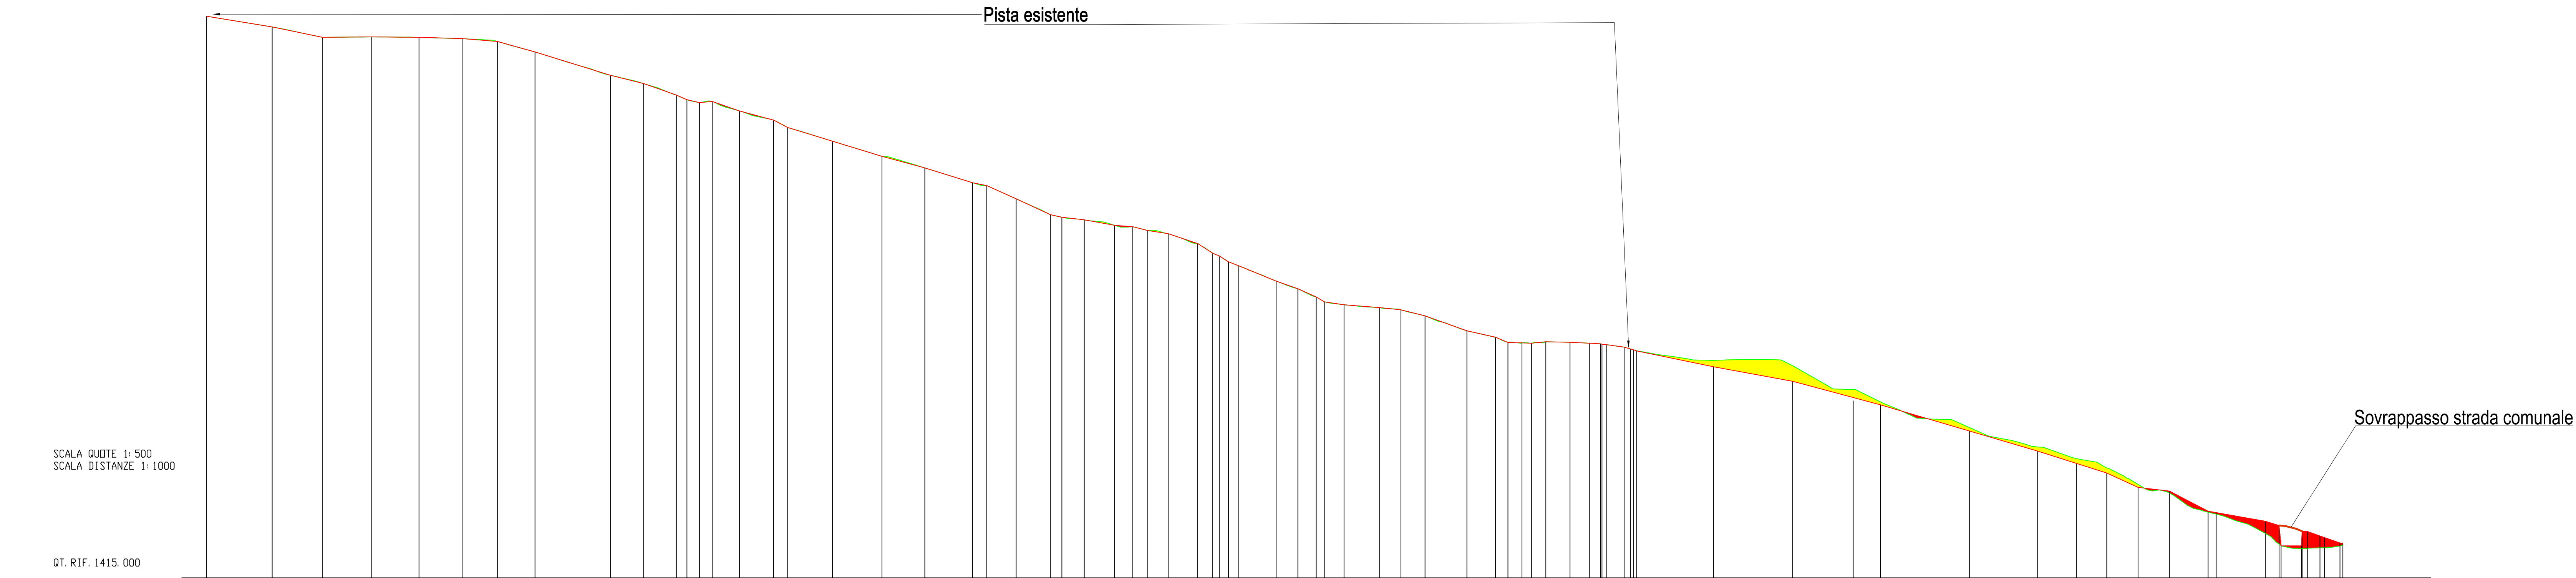


[illegible][illegible]

**INTERVENTI DI AMMODERNAMENTO E COMPLETAMENTO DEI
COMPRESSORI SCIISTICI
DELL'ALTOPIANO DI ASIAGO**
PROGETTO DEFINITIVO

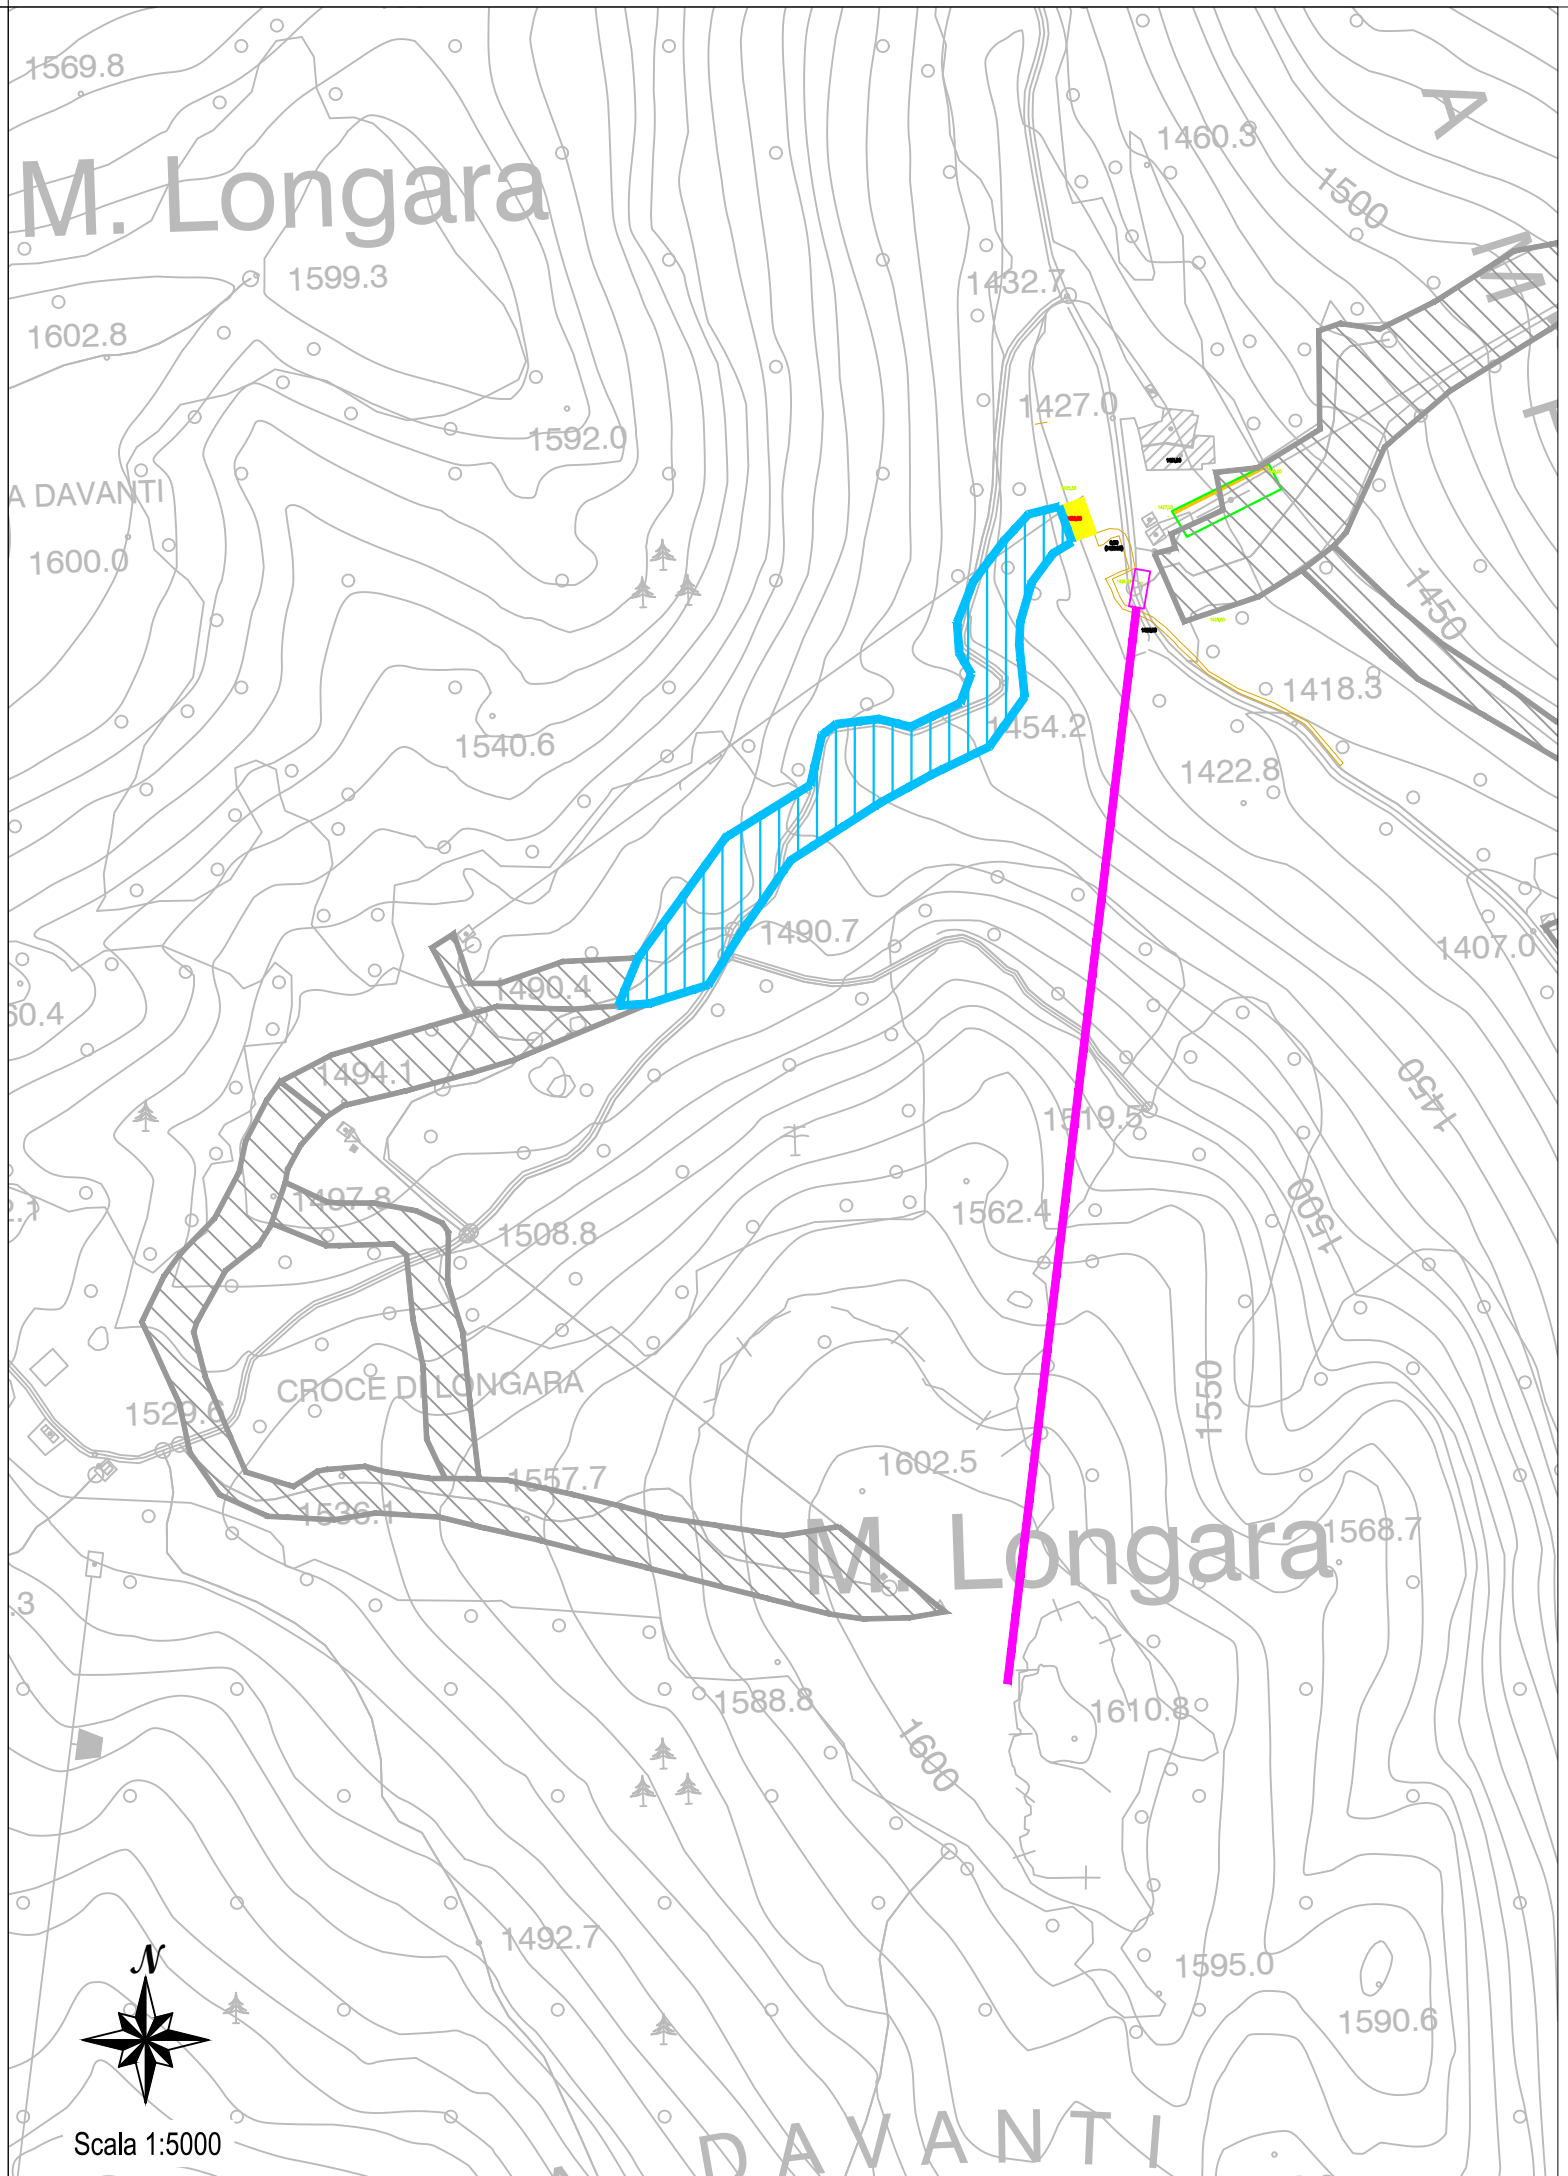

NUOVA PISTA DI SCI DENOMINATA "KRAUSLAVA"

Coordinamento di progetto



Progettisti:

Arti s.r.l.
ing. Roberto Tettamonti

Studio Associato
Ingegneria per la Montagna
di Boghetto & Gabber



ORDINE DEI GEOMETRI
DELLA PROV. DI TRENTO
dott. ing. TETTAMANTI ROBERTO
ISCRIZIONE ALBO N. 2612

ORDINE DEGLI INSEGNANTI
DELLA PROV. DI TRENTO
dott. ING. ANDREA ZOBBER
ISCRIZIONE ALBO N°2101

TITOLO	PROFILO LONGITUDINALE	REV. 00	DATA DIC. 14	SCALA 1:2000
--------	-----------------------	------------	-----------------	-----------------

CODICE ELABORATO

N	1	2	8	D	E	F	0	5	0	2
---	---	---	---	---	---	---	---	---	---	---

REV N	DATA	MOTIVO DELL'EMISSIONE	ESEGUITO	CONTROLLATO	APPROVATO
00	LUG 12	EMISSIONE	E.A.	G.C.	S.R.
01	DIC 14	REVISIONE	G.C.	G.C.	S.R.