

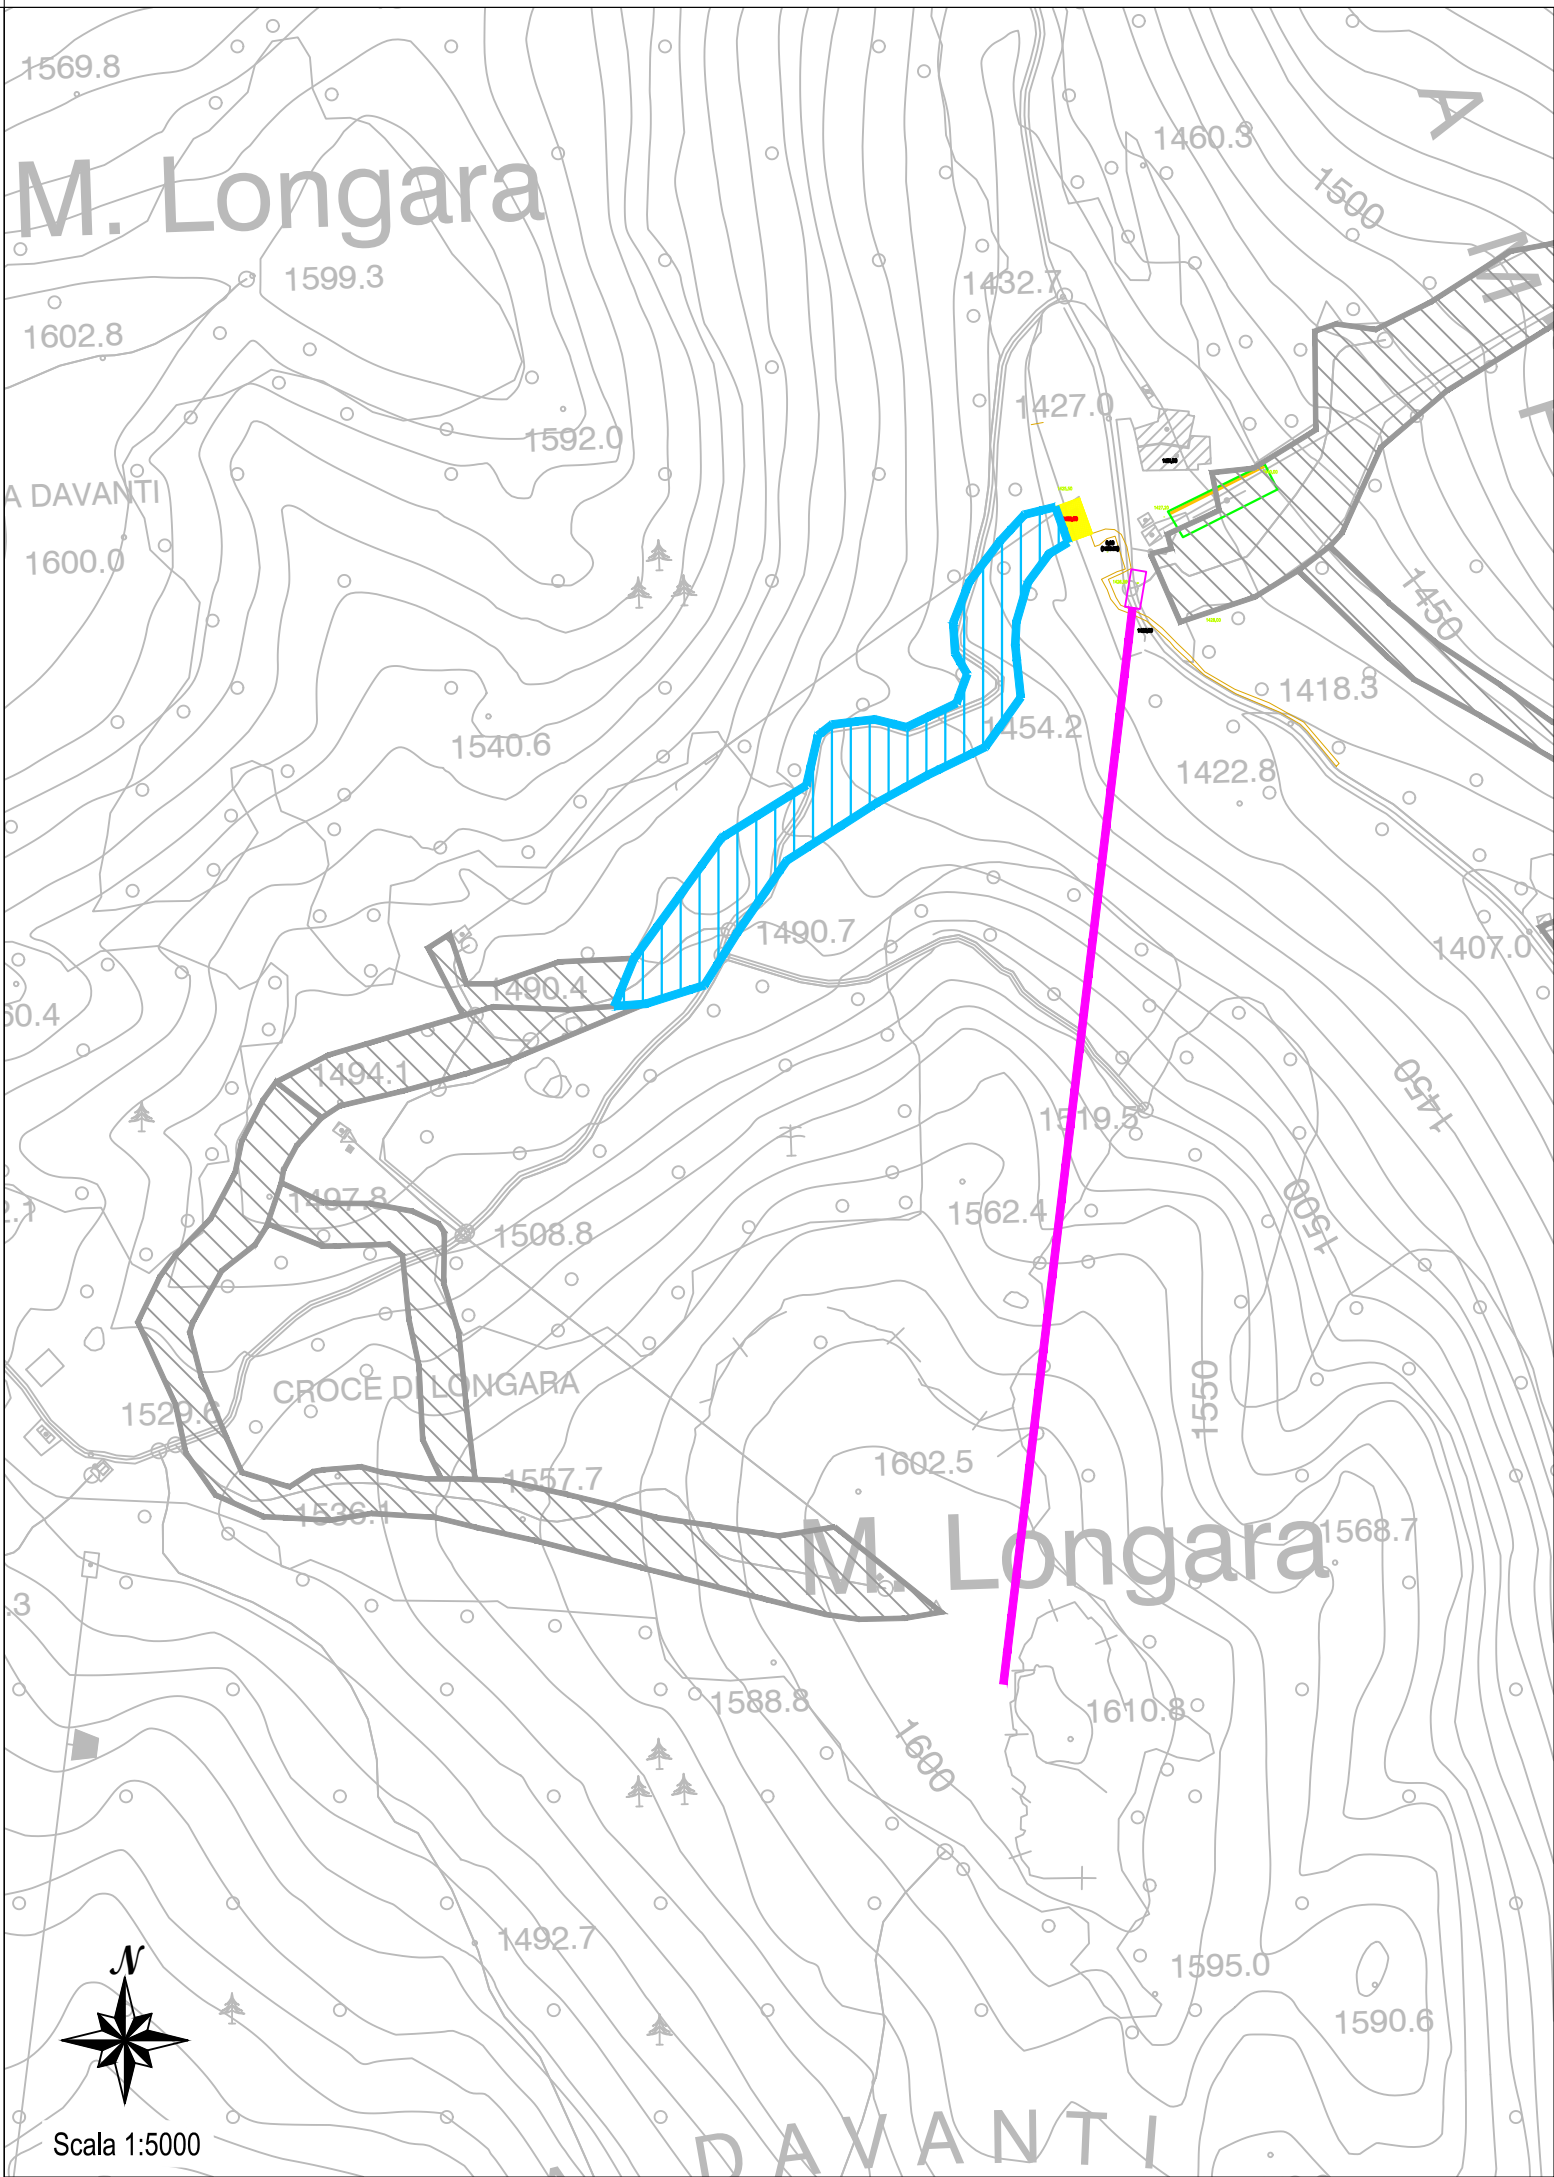
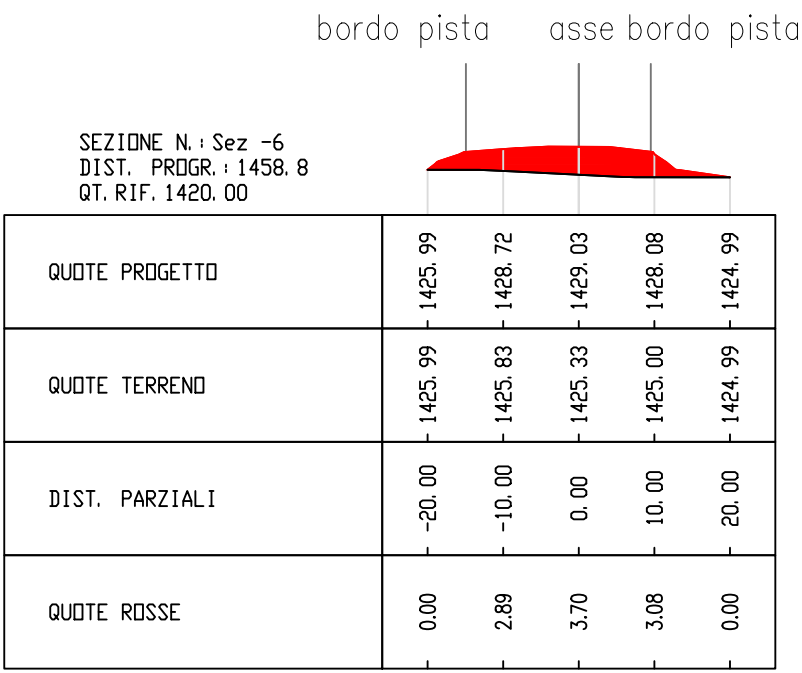
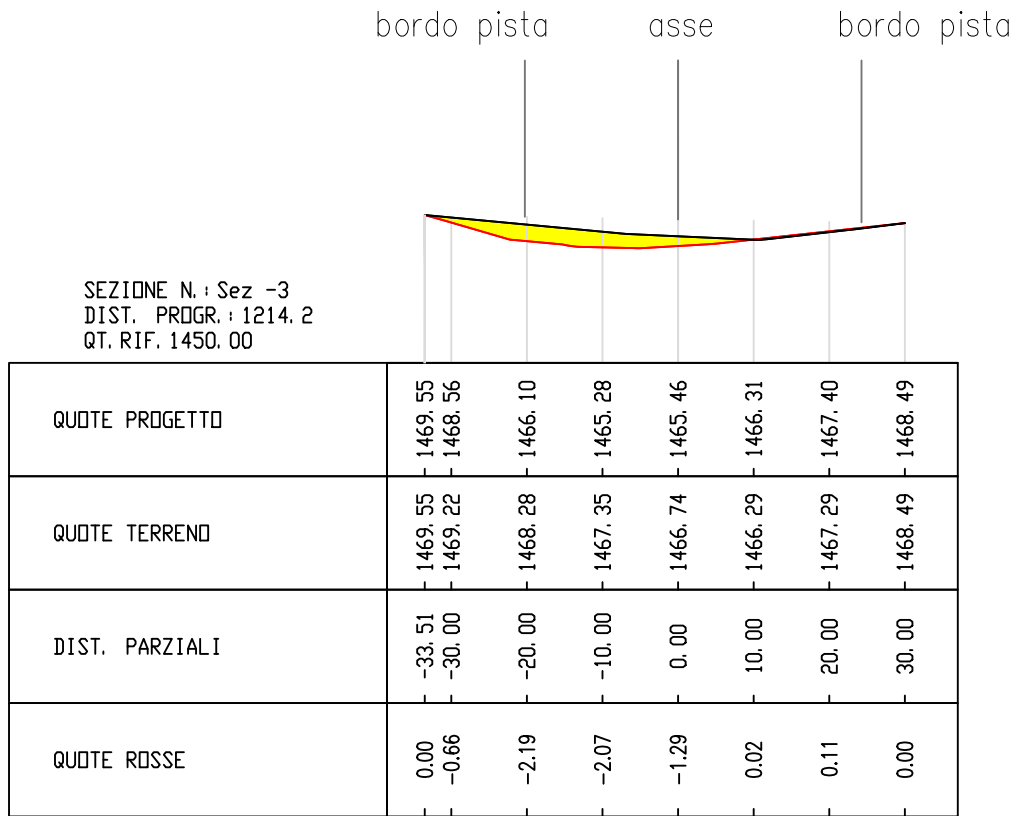
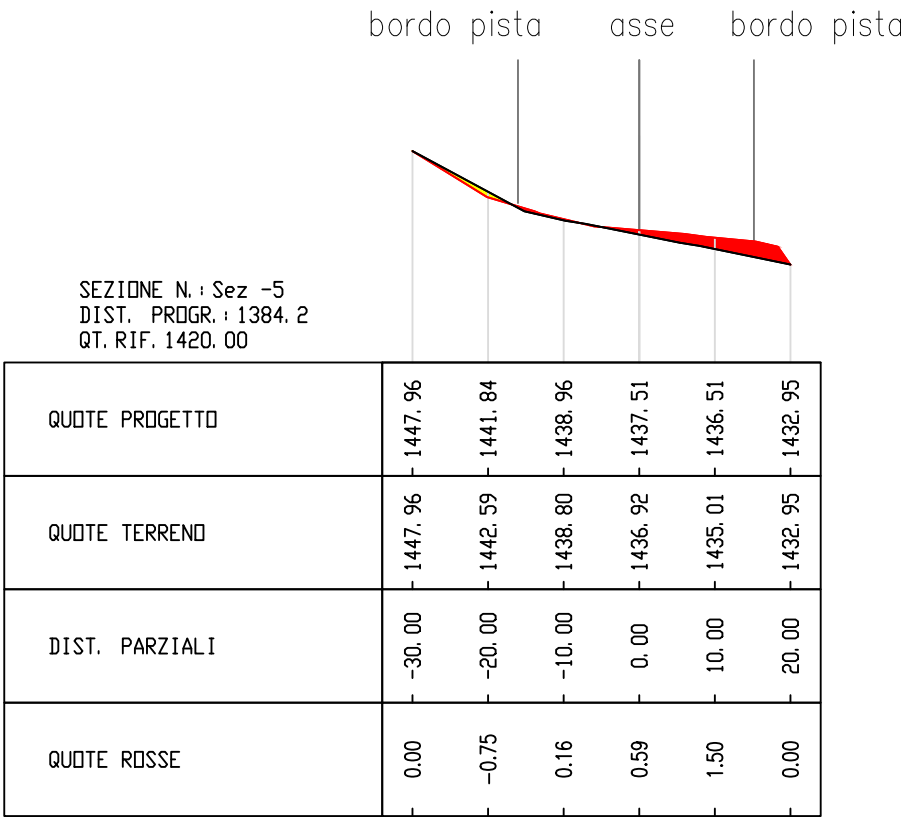
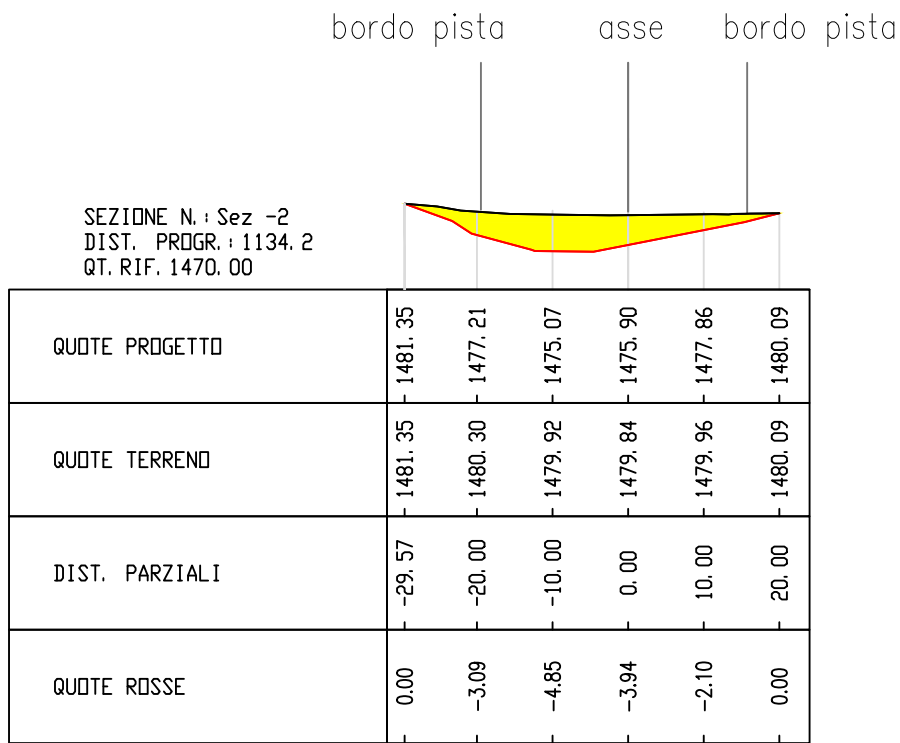


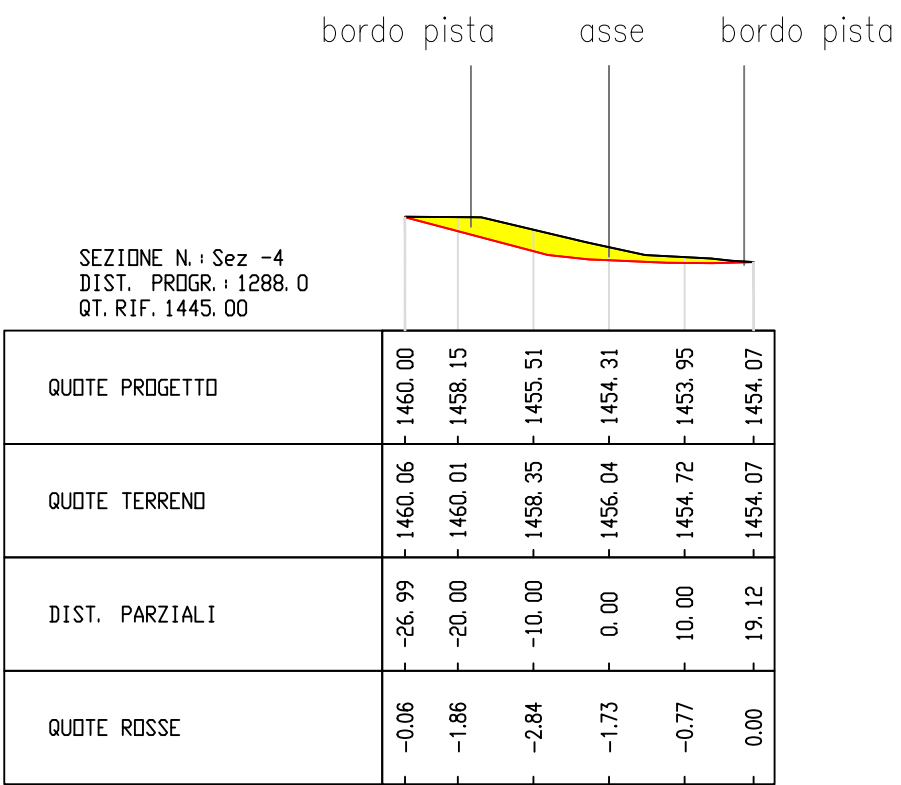

# INTERVENTI DI AMMODERNAMENTO E COMPLETAMENTO DEI COMPENSORI SCIISTICI DELL'ALTOPIANO DI ASIAGO PROGETTO DEFINITIVO

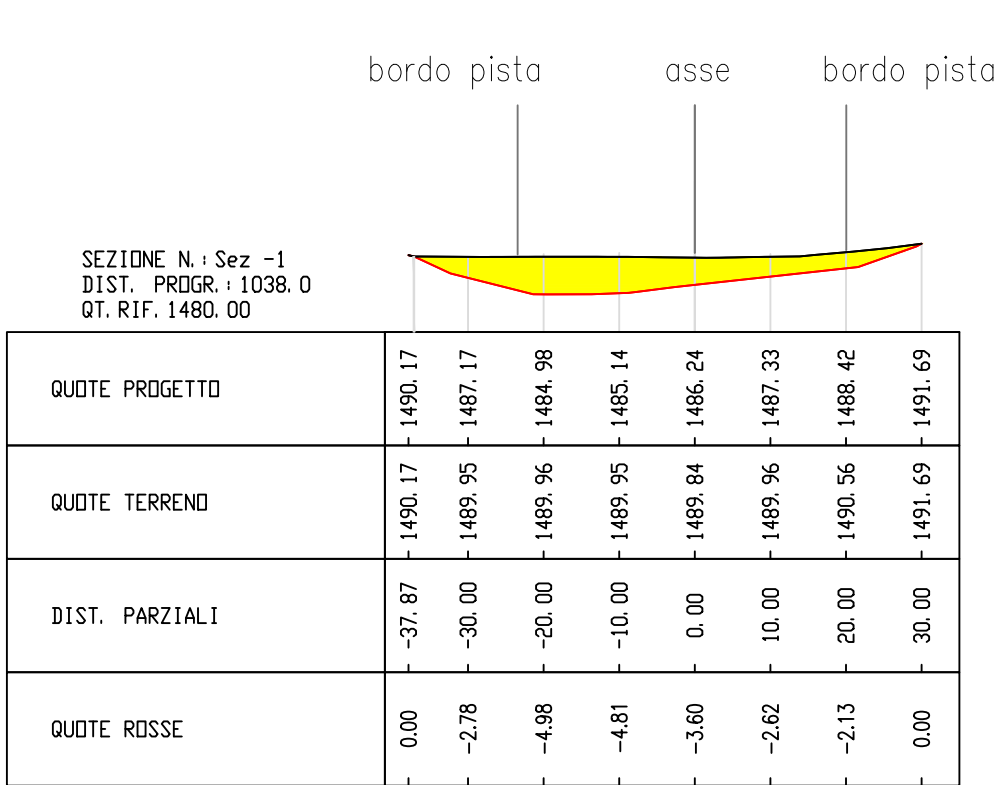

## NUOVA PISTA DI SCI DENOMINATA "KRAUSLAVA"

Coordinamento di progetto



strategie per l'ambiente e lo sport  
Nexteco s.r.l.  
dott. For. Stefano Reniero

Progettisti:




Arti s.r.l.  
Ing. Roberto Tettamanzi



Ingegneria per la Montagna  
Ing. Andrea Gobber



Lantech s.p.a.  
Ing. Gianluca Rodighiero

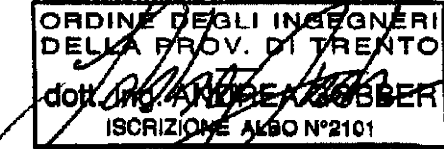

| TITOLO                        |        |                       | REV.     | DATA        | SCALA     |
|-------------------------------|--------|-----------------------|----------|-------------|-----------|
| SEZIONI TRASVERSALI           |        |                       | 00       | DIC. 12     | 1:1000    |
| CODICE ELABORATO              |        |                       |          |             |           |
| N · 1 2 8 · D E F · 0 5 · 0 3 |        |                       |          |             |           |
| REV N                         | DATA   | MOTIVO DELL'EMISSIONE | ESEGUITO | CONTROLLATO | APPROVATO |
| 00                            | LUG 12 | EMISSIONE             | E.A.     | G.C.        | S.R.      |
| 01                            | DIC 14 | REVISIONE             | C.G.     | G.C.        | S.R.      |