



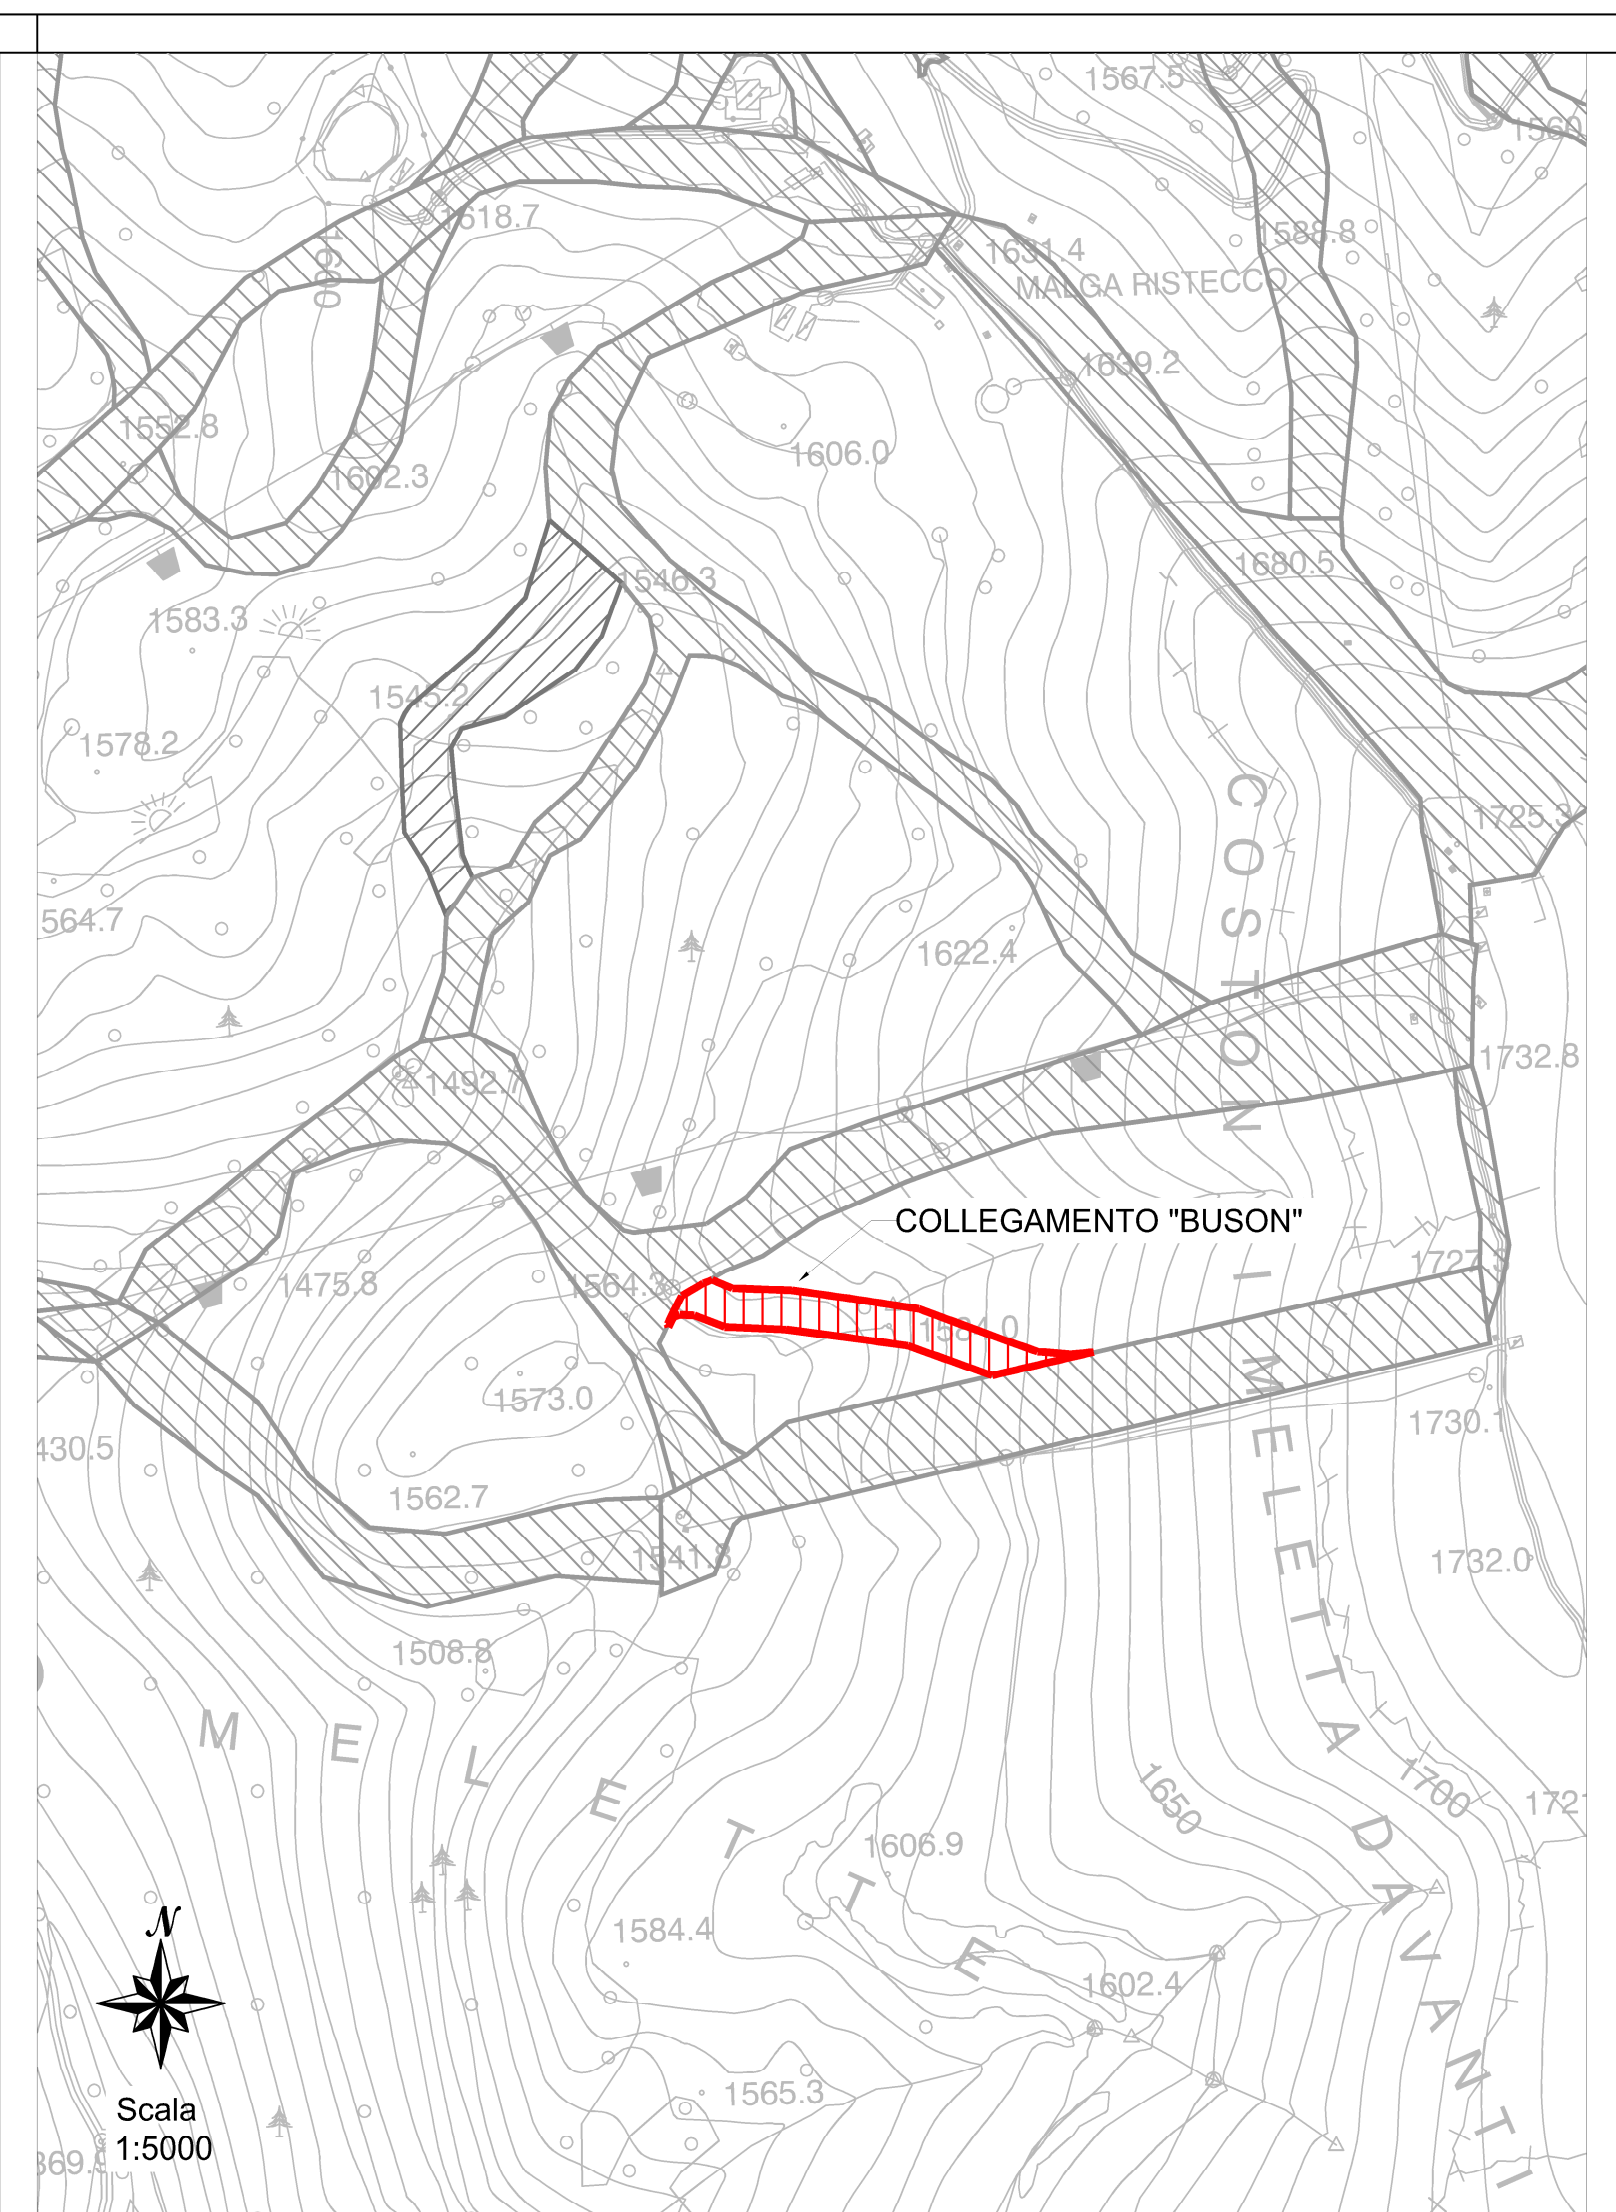

**INTERVENTI DI AMMODERNAMENTO E
COMPLETAMENTO DEI COMPENSORI SCIISTICI
DELL'ALTOPIANO DI ASIAGO**
PROGETTO DEFINITIVO

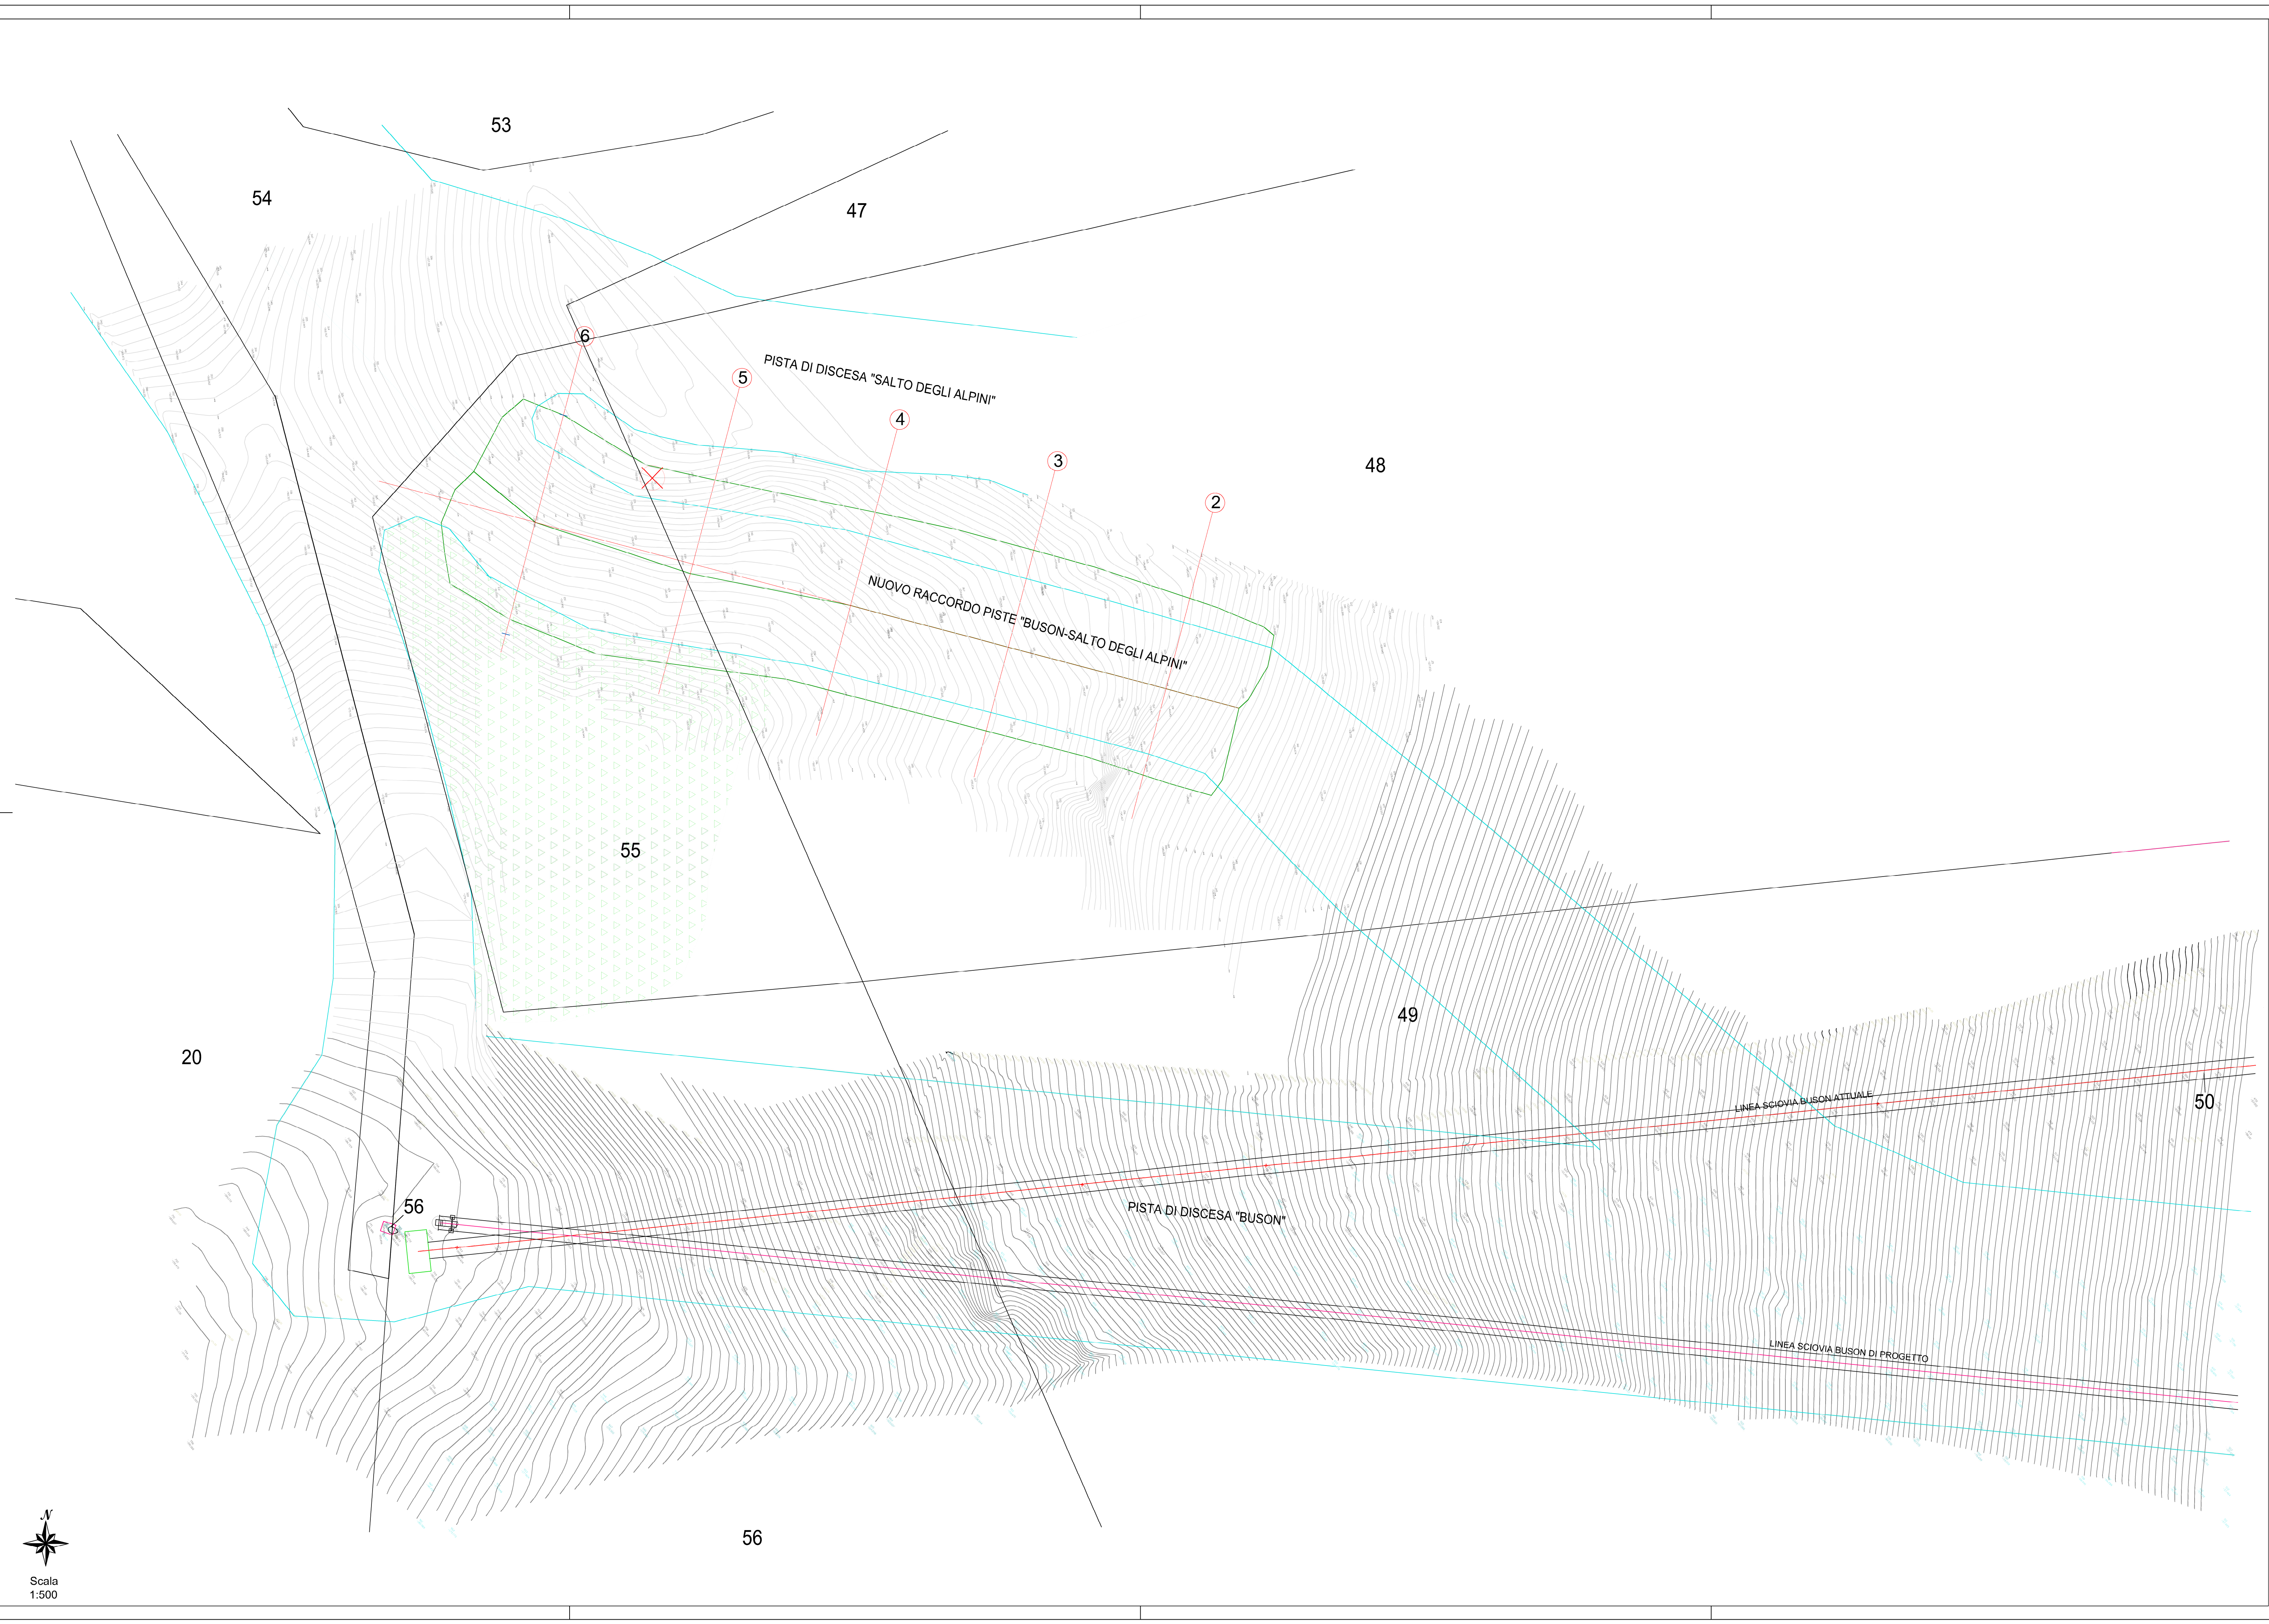

RACCORDO PISTE "SALTO BUSON - SALTO DEGLI ALPINI"

Coordinamento di progetto



strategie per l'ambiente e lo sport
Nexteco S.r.l.
aut. for. Stefano Ranieri

Progettisti:





Arti s.r.l.
Ing. Roberto Tettamanzi



Ingegneria per la Montagna
Ing. Andrea Gobbi



Lantech
Ing. Gianluca Zamboni

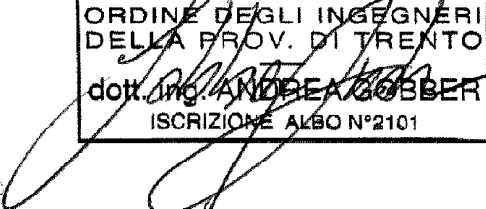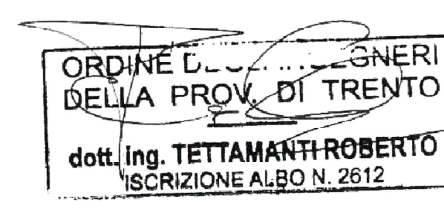

TITOLO			PLANIMETRIA			REV.	00	DATA	LUG.12	SCALA	varie
CODICE ELABORATO			N	1	2	8	DEF	0	6	0	1
REV. N.	DATA	MOTIVO DELL'EMISSIONE				ESEGUITO	CONTROLLATO	APPROVATO			
00	LUG.12	EMISSIONE				E.A.	G.C.	S.R.			