




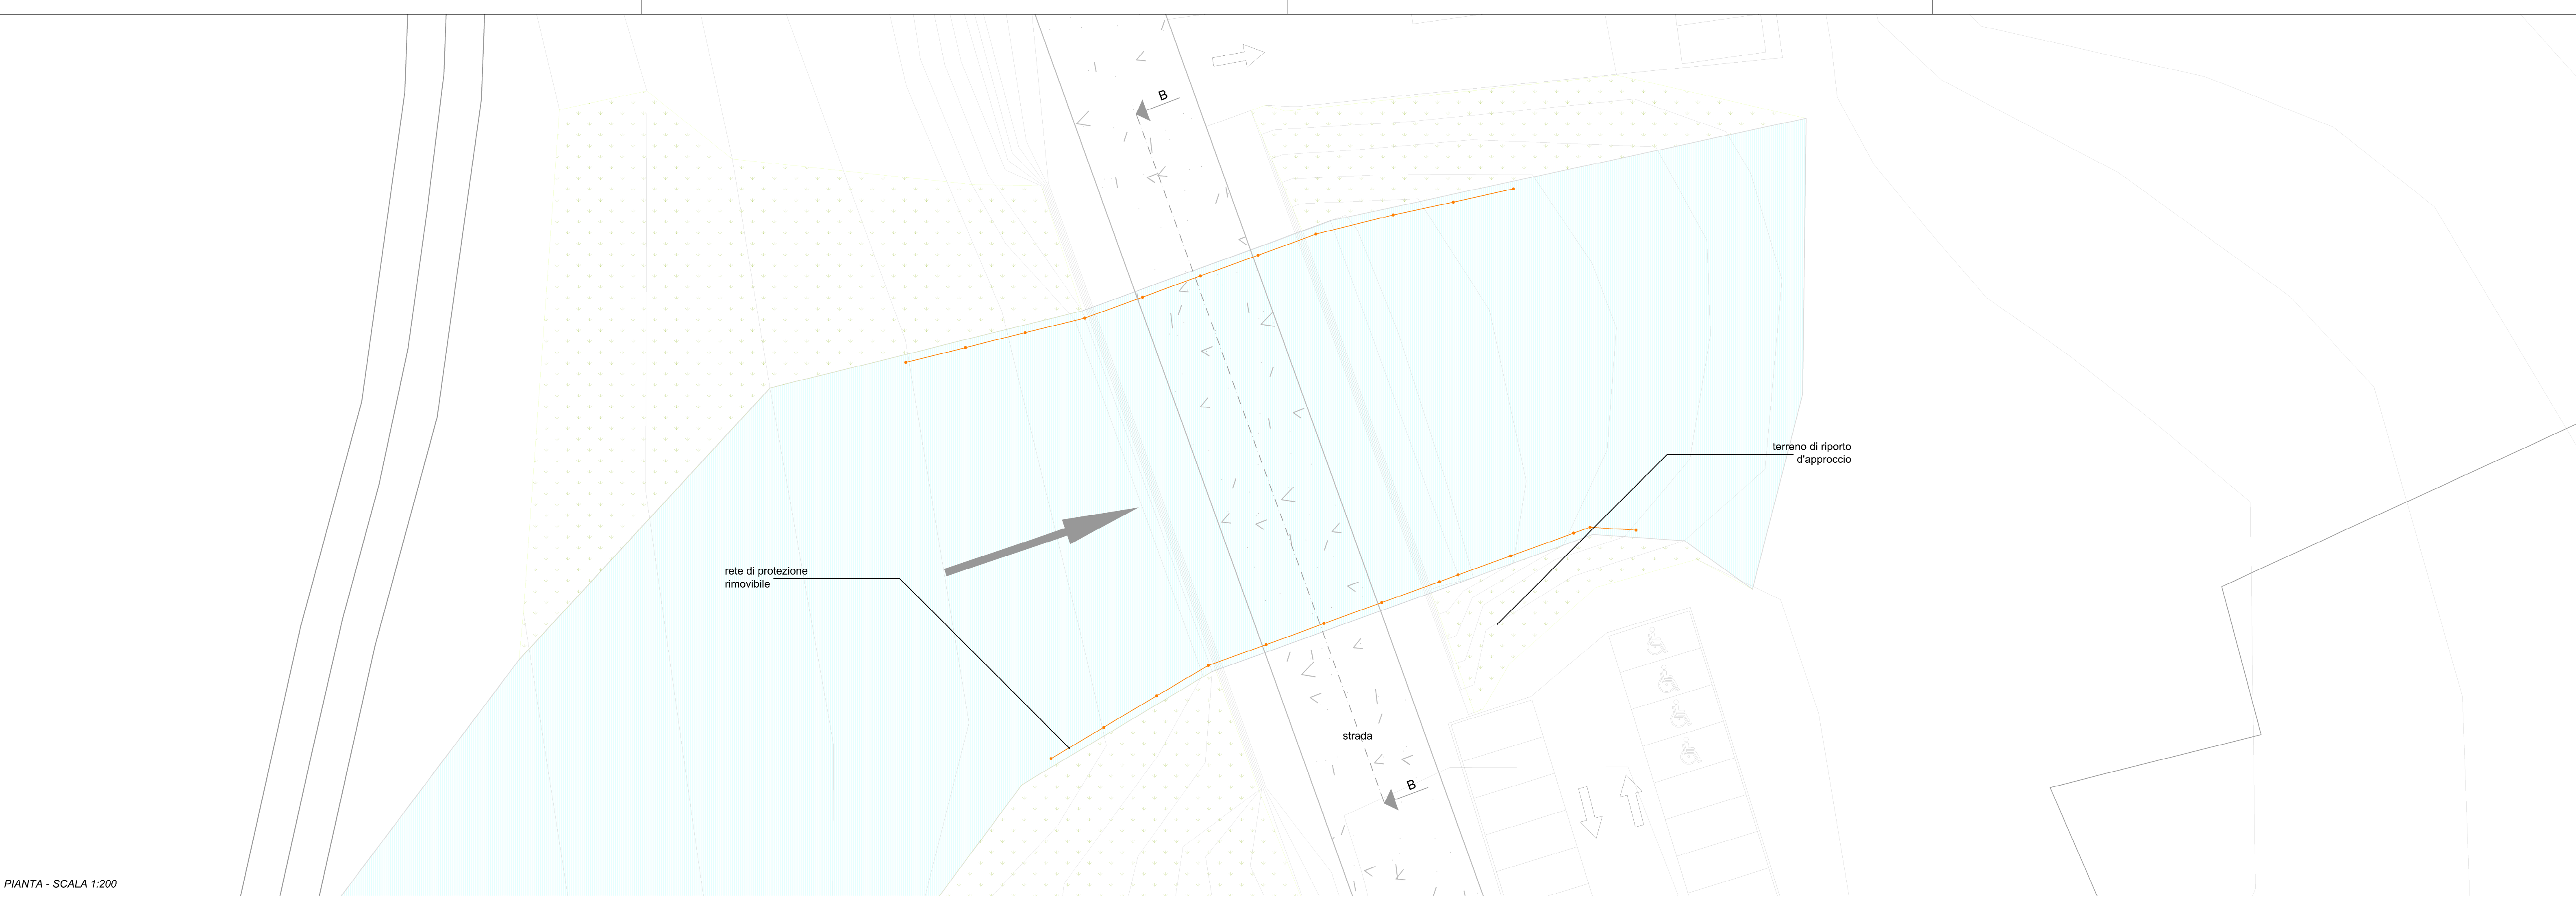

PIANTA - SCALA 1:200

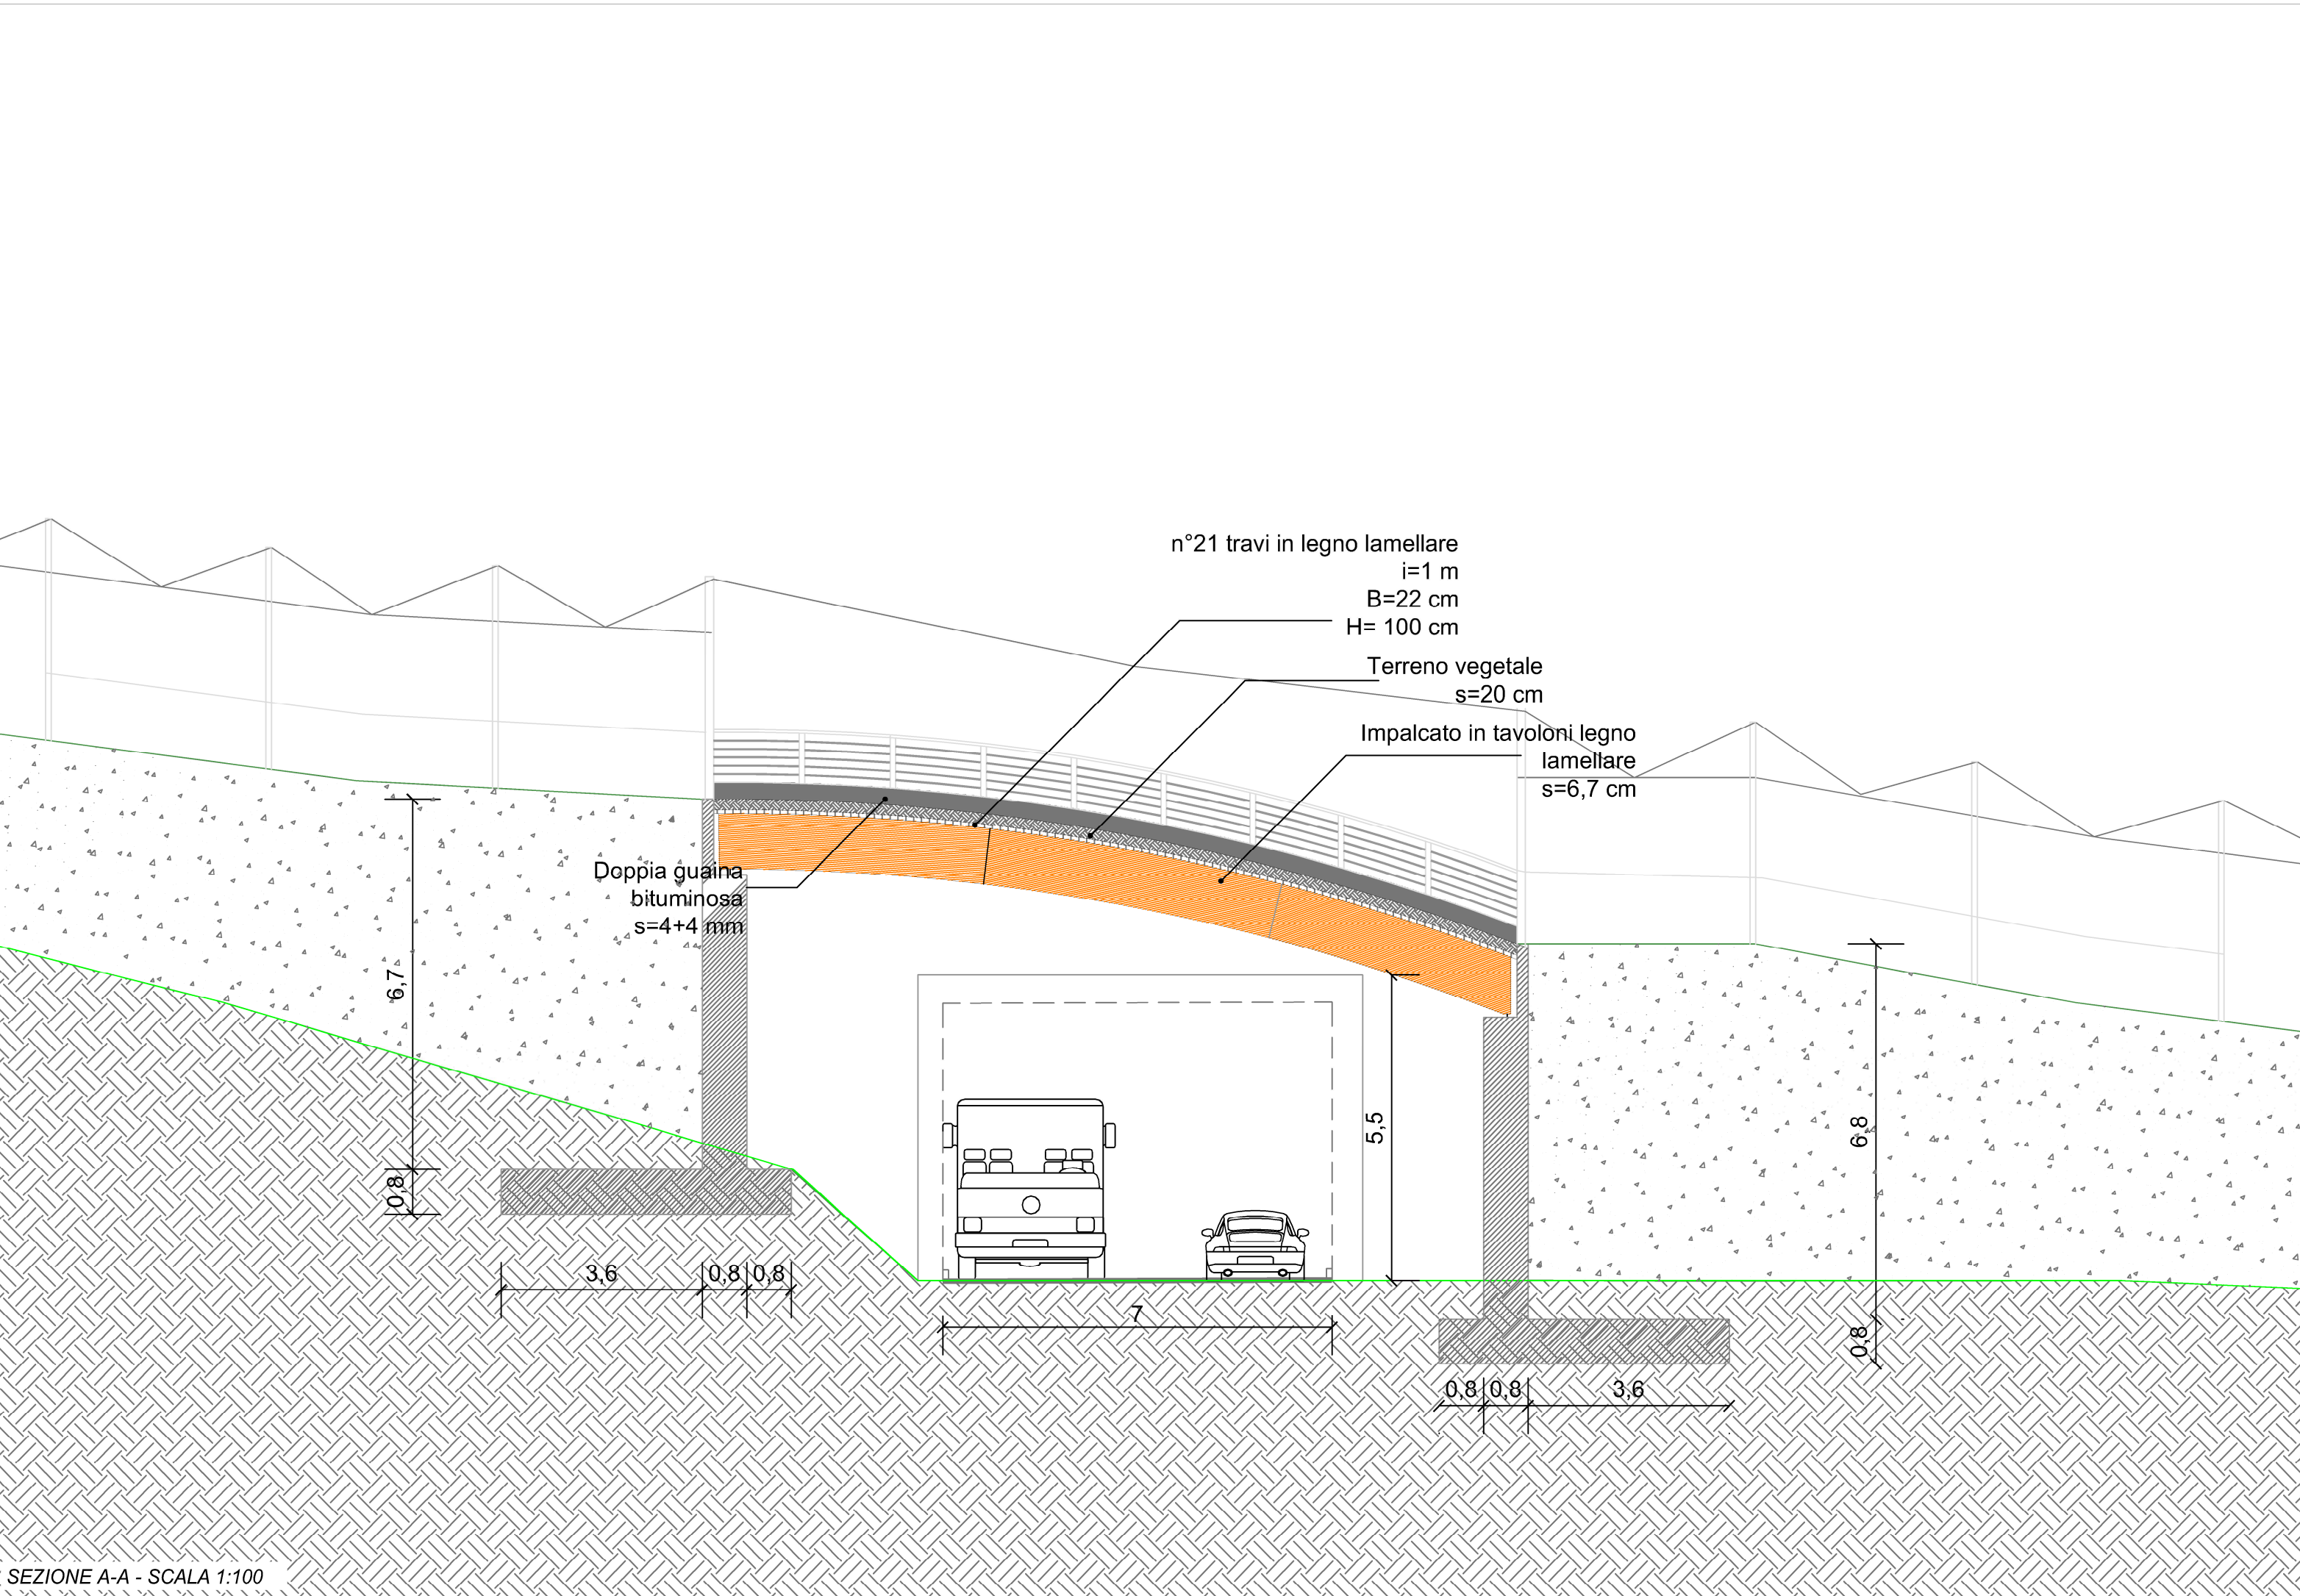

SEZIONE A-A - SCALA 1:100

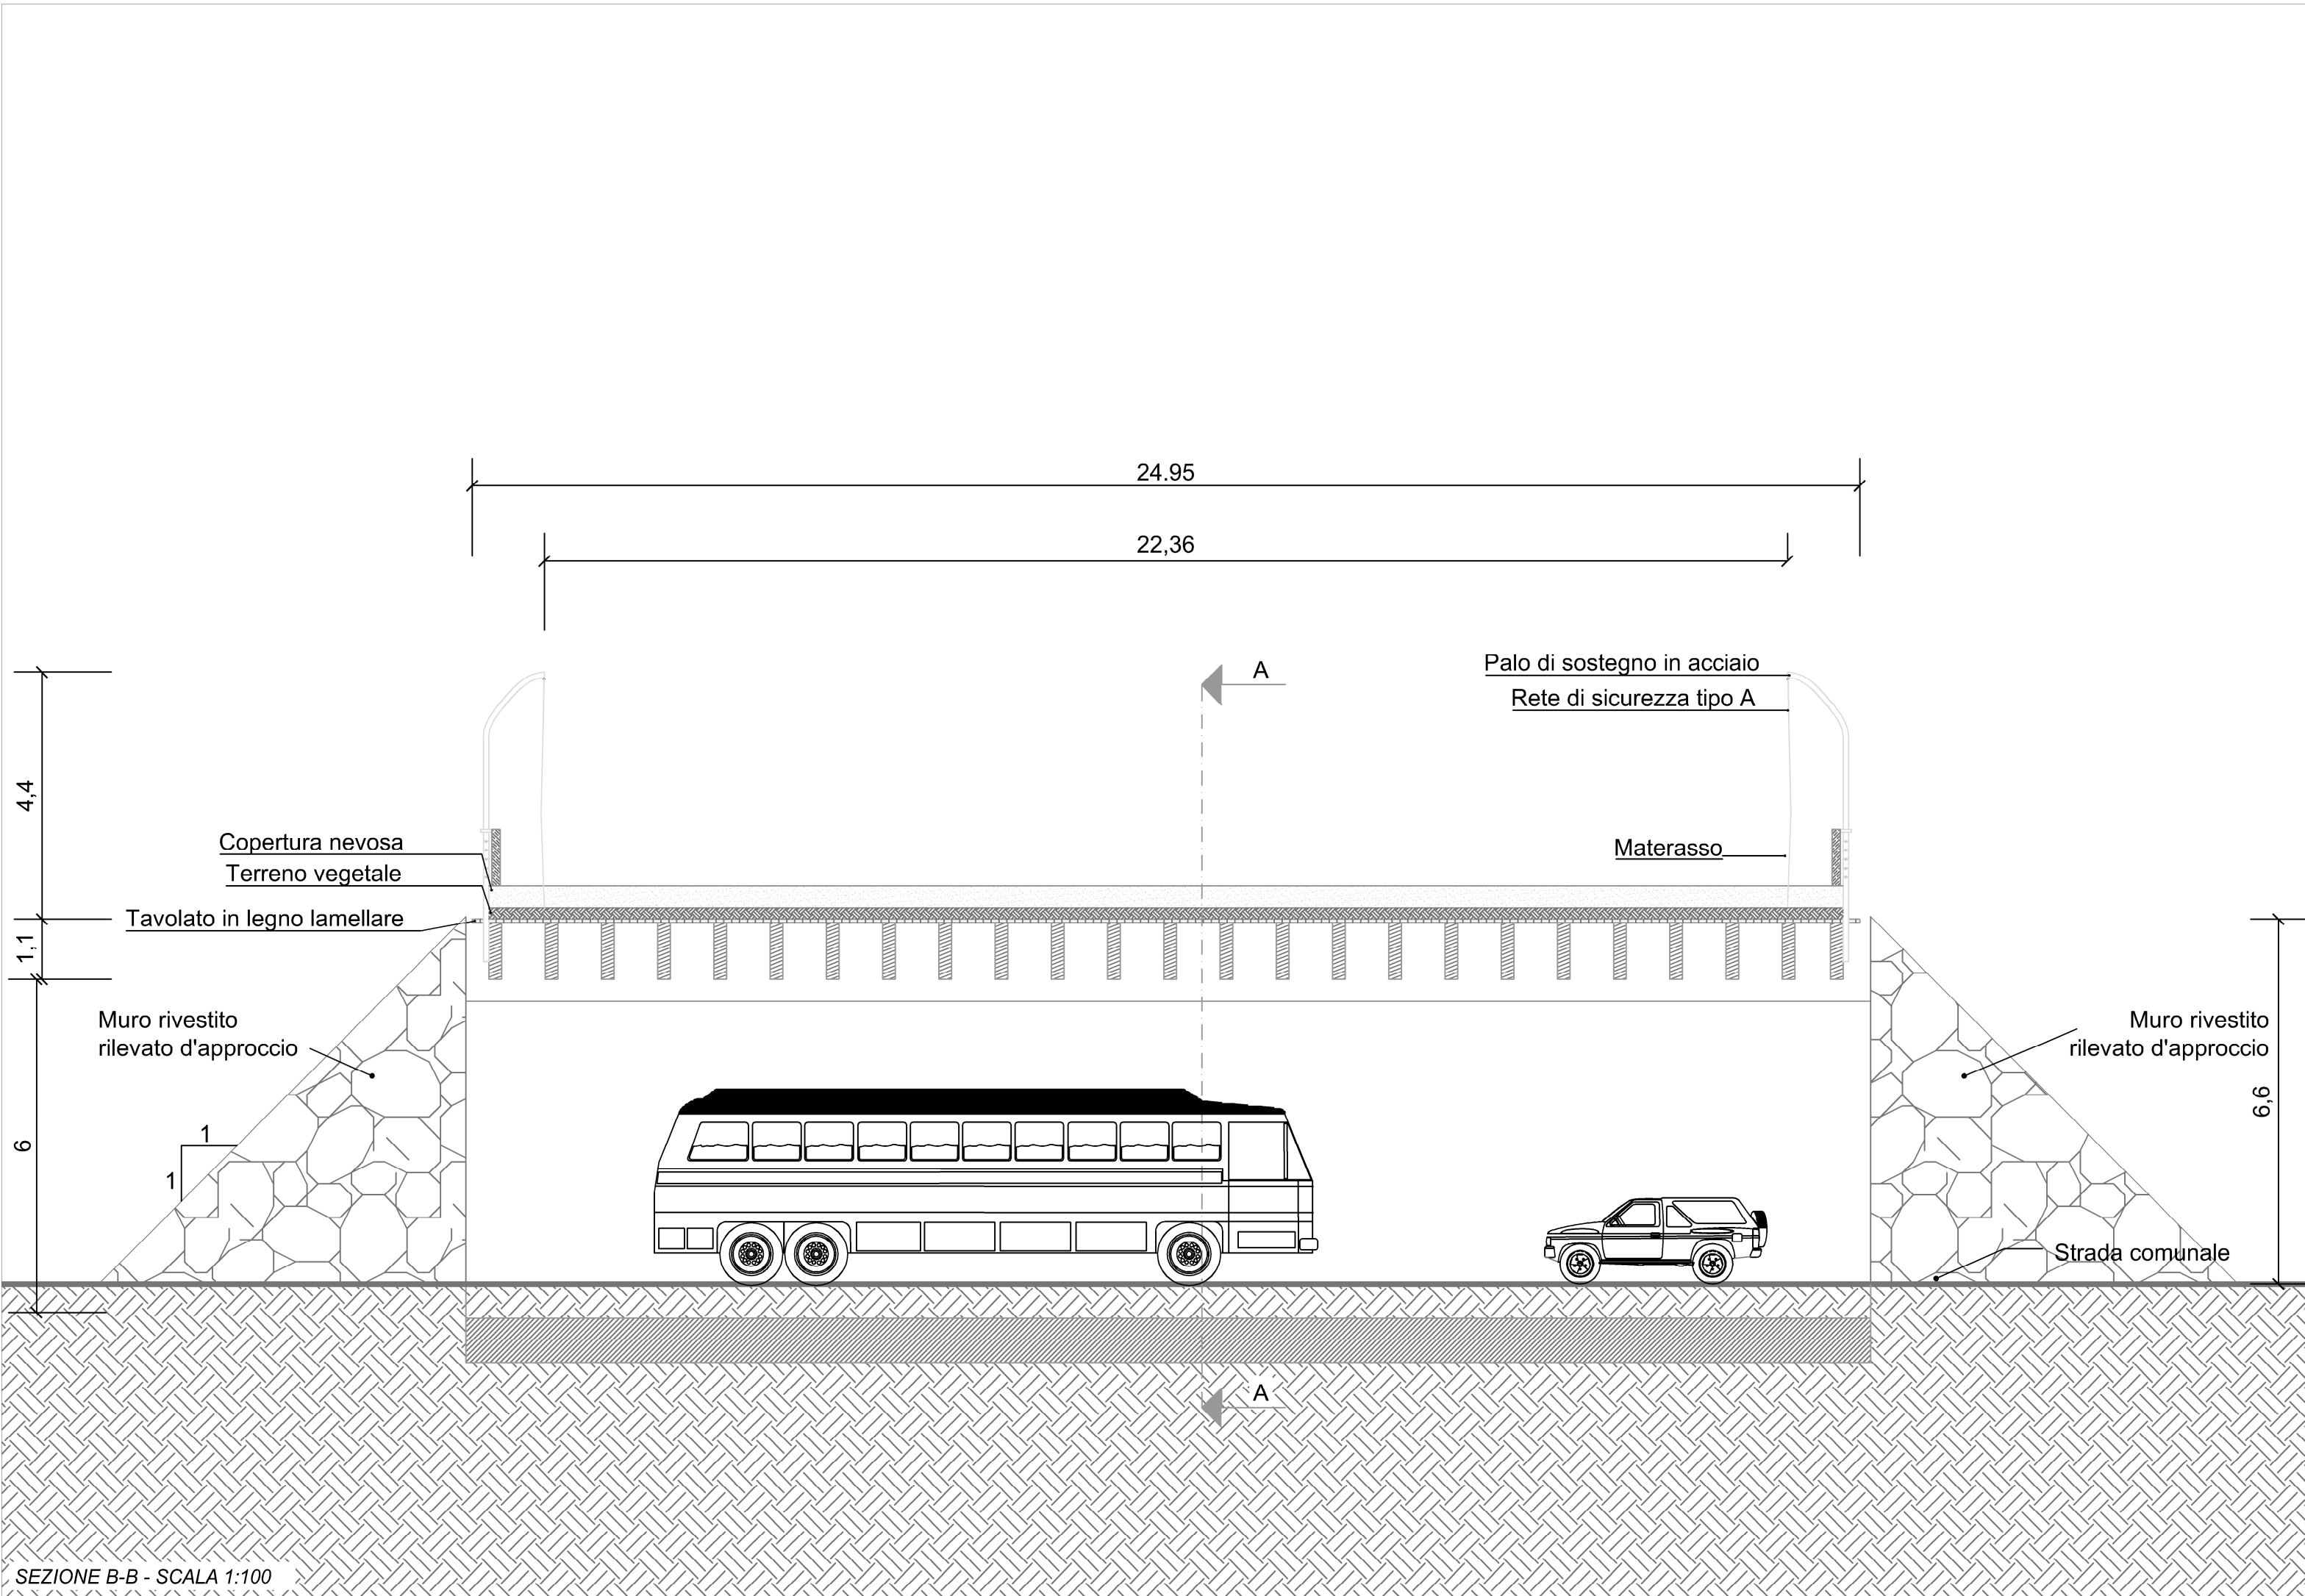

SEZIONE B-B - SCALA 1:100



INTERVENTI DI AMMODERNAMENTO E
COMPLETAMENTO DEI COMPENSORI SCIISTICI
DELL'ALTOPIANO DI ASIAGO
PROGETTO DEFINITIVO



RIQUALIFICAZIONE AREA BUSA FONDA

Coordinamento di progetto



strategie per l'ambiente e lo sport

Nexteco s.r.l.

dot. Ing. Roberto Tettamanzi

Progettisti:



Arti s.r.l.

Ing. Roberto Tettamanzi



Ingegneria per la Montagna



dot. Ing. ROBERTO TETTAMANZI

ISCRIZIONE ALBO N°2101



Lantech s.p.a.

Ing. Roberto Tettamanzi

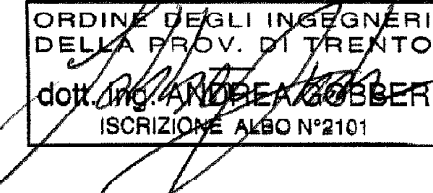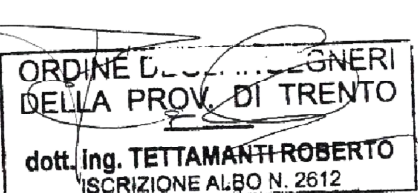

TITOLO				REV.	DATA	SCALA
SOVRAPPASSO ALLA STRADA COMUNALE -				00	LUG. 12	varie
PIANTE E SEZIONI						
CODICE ELABORATO						
N - 1 2 8 - D E F - 0 7 - 0 2						
REV. N°	DATA	MOTIVO DELL'EMISSIONE	ESEGUITO	CONTROLLATO	APPROVATO	
00	LUG. 12	EMISSIONE	E.A.	G.C.	S.R.	