


CER	DESCRIZIONE VISIVA	UTILIZZO
07.02		
07 02 13	Rifiuti plastici	Rifiuti plastici di piccole dimensioni e difficilmente separabili con selezione manuale - mescolati tra diverse tipologie di plastica - economicamente non vantaggioso il recupero di materia
15.01		
15 01 02	Imballaggi in plastica	Contentori in plastica di ridotte dimensioni e di tipologie diverse e/o costituiti da plastica degradata non reinseribile nel ciclo del recupero tramite estrusione.
15 01 05	Imballaggi in materiali composti	Imballaggi composti da materiali non separabili manualmente
15 01 06	Imballaggi in materiali misti	Imballaggi di ridotte dimensioni e di scarsa qualità difficilmente separabili con selezione manuale
16.01		
16 01 03	Pneumatici	Rifiuti non recuperabili se non con il recupero di energia
16 01 19	Plastica	Parti di auto (crusotti paraurti specchietti, etc...) con tipologie diversa di plastiche e difficilmente separabili con selezione manuale - economicamente non vantaggioso il recupero di materia
17.02		
17 02 01	Legno	
17 02 03	Plastica	Plastica, proveniente da demolizioni, di ridotte dimensioni e di tipologie diverse e/o costituiti da plastica degradata e/o spora non reinseribile nel ciclo del recupero tramite estrusione - economicamente non vantaggioso il recupero di materia
19.12		
19 12 01	Carta	
19 12 04	Plastica	Plastiche derivanti da selezioni (anche per produzione di MPS) fatte da altri impianti e diversamente non recuperabili - economicamente non vantaggioso il recupero di materia
19 12 12	Altri rifiuti	Rifiuti derivanti da selezioni (anche per produzione di MPS) fatte da altri impianti ed economicamente non vantaggioso il recupero di materia
20.03		
20 03 01	Rifiuti indifferenziati	Rifiuti non recuperabili se non con il recupero di energia

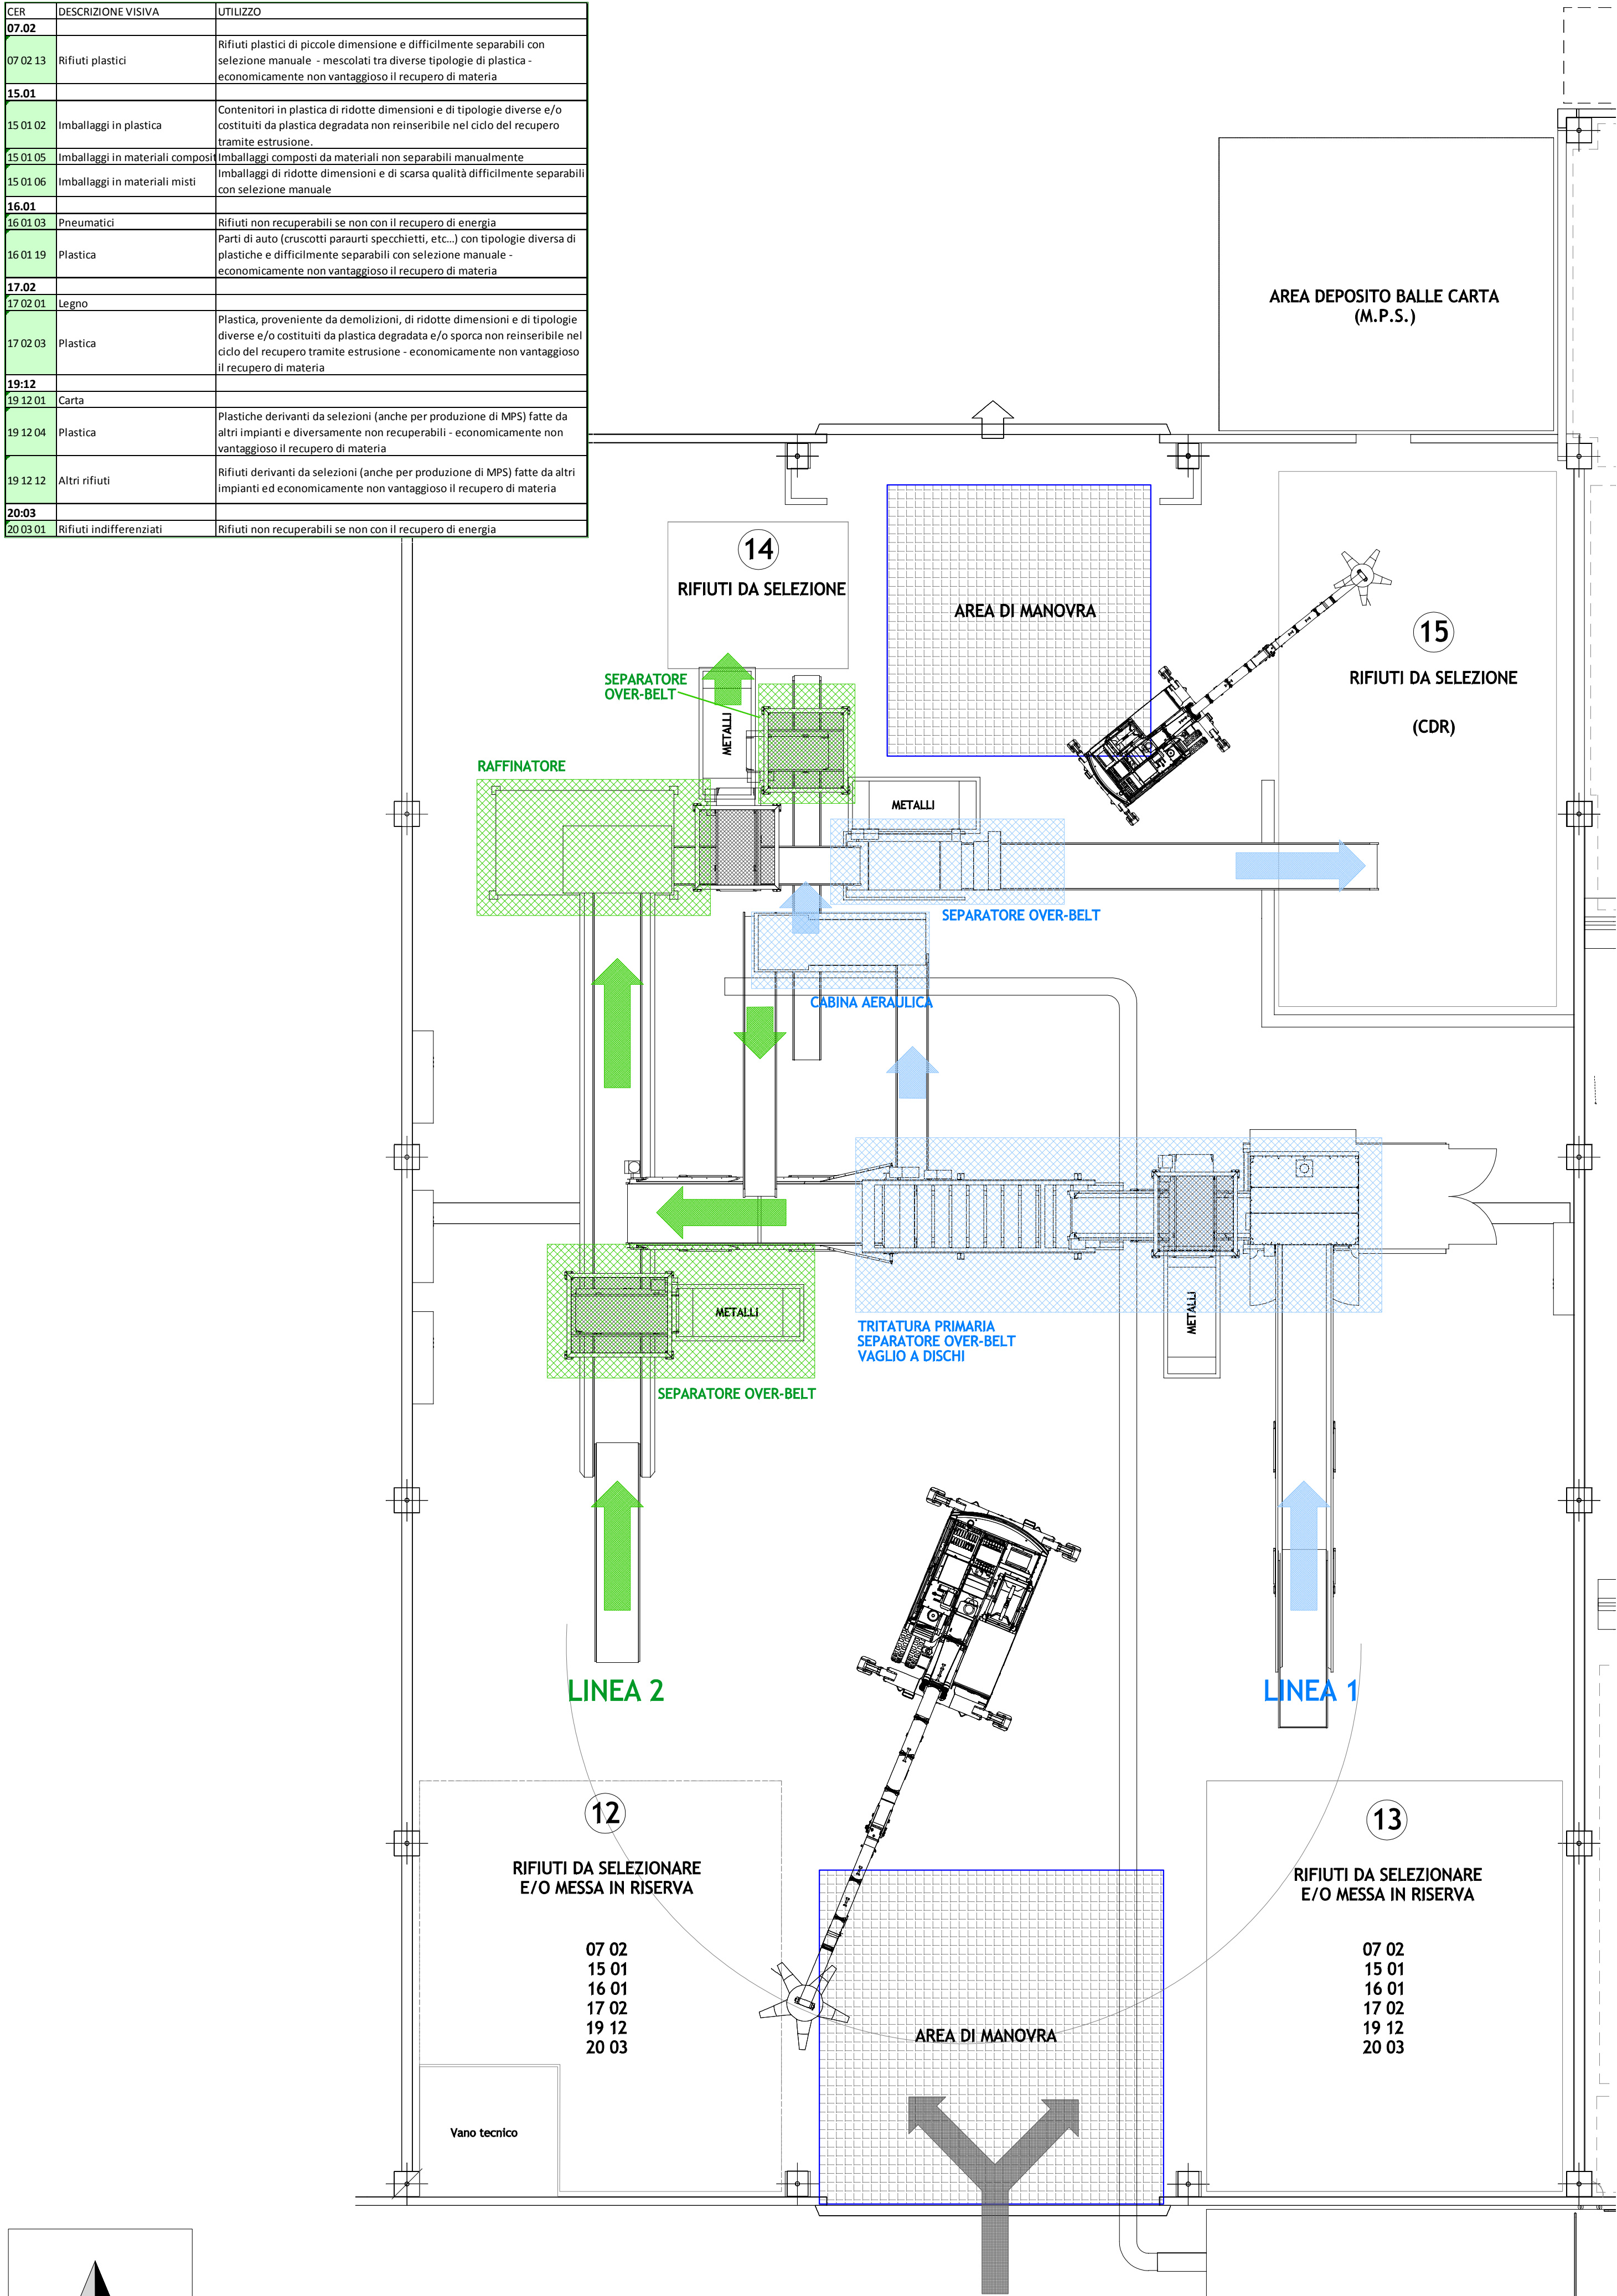

Impianto di recupero rifiuti sito in Montebello Vicentino, via Lungodilampo 113/A
Richiesta di modifica all'autorizzazione all'esercizio

Proponente:
FUTURA S.r.l.
Via S. Maria
36057 Montebello Vicentino (VI)

Regione del Veneto
Provincia di Vicenza
Comune di Montebello Vicentino

GEOS
Incaricato:
Cristina
36057 Montebello Vicentino (VI)

PROGETTO DEFINITIVO

Tav 02

DESCRIZIONE FLUSSI E LINEE
scala 1:100