






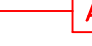
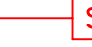



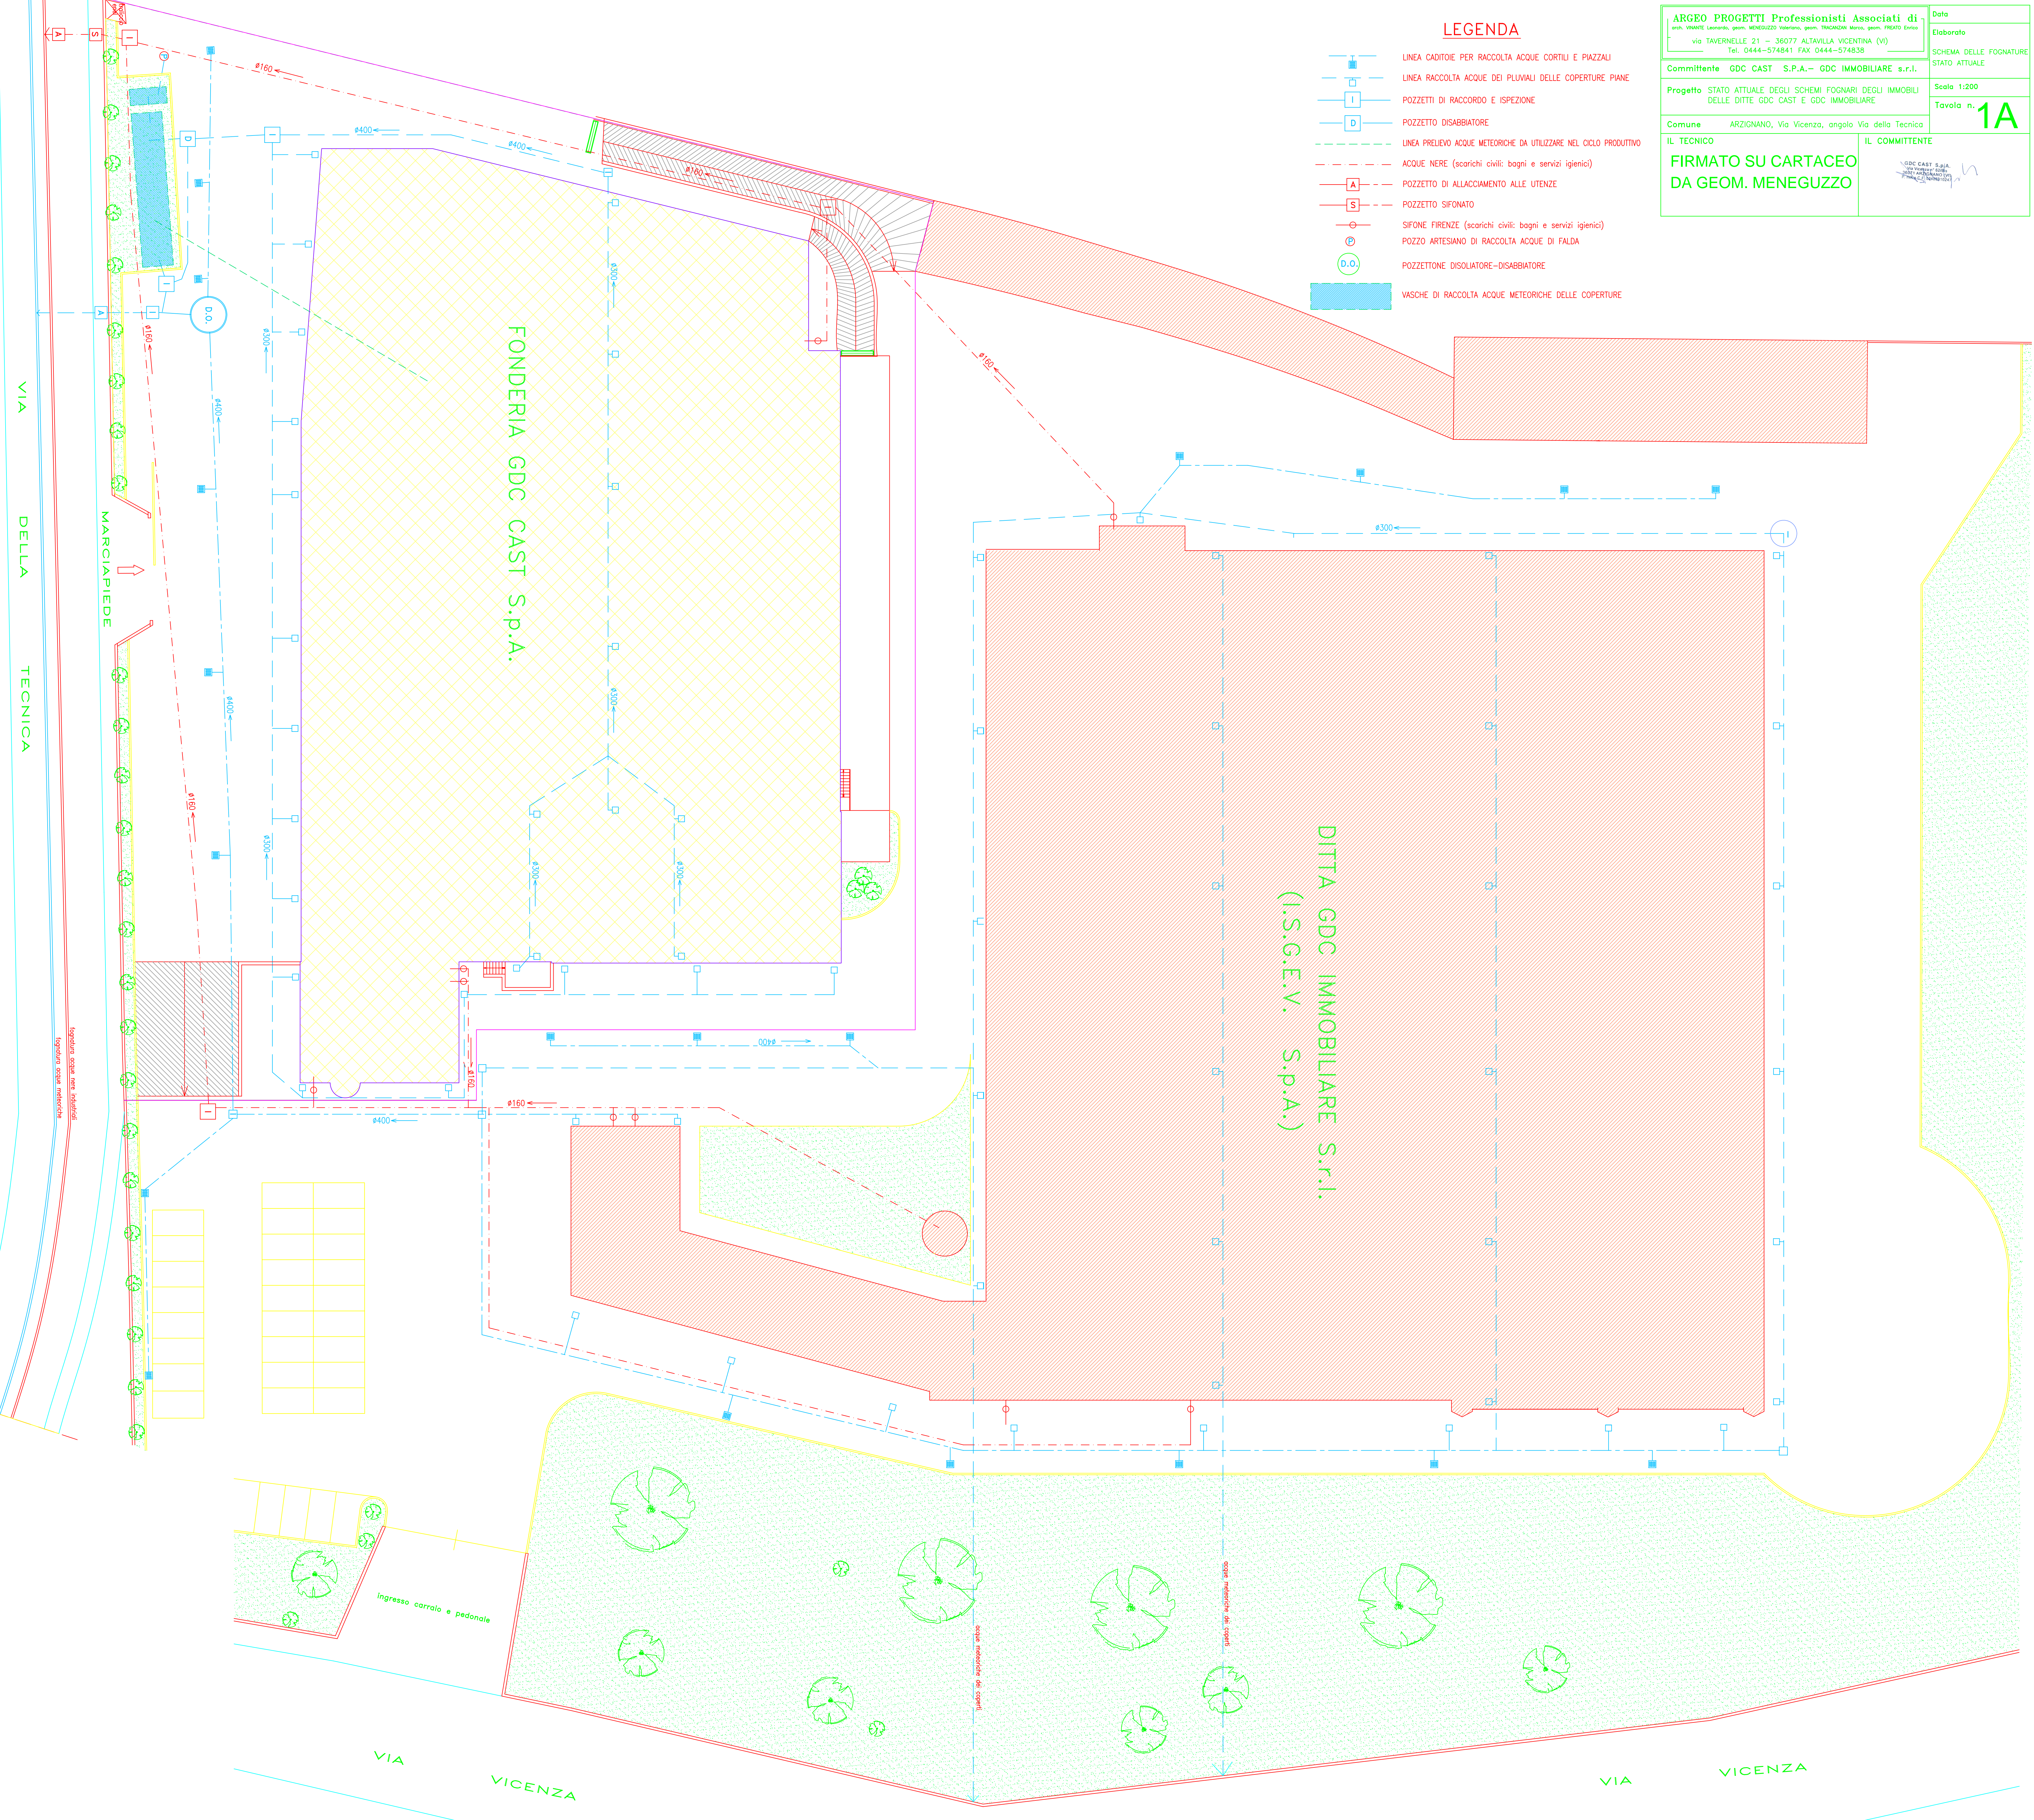


**LEGENDA**

-  LINEA CADITOIE PER RACCOLTA ACQUE CORTILI E PIAZZALI
-  LINEA RACCOLTA ACQUE DEI PLUVIALI DELLE COPERTURE PIANE
-  POZZETTI DI RACCORDO E ISPEZIONE
-  POZZETTO DISABBIATORE
-  LINEA PRELIEVO ACQUE METEORICHE DA UTILIZZARE NEL CICLO PRODUTTIVO
-  ACQUE NERE (scarichi civili: bagni e servizi igienici)
-  POZZETTO DI ALLACCIAMENTO ALLE UTENZE
-  POZZETTO SIFONATO
-  SIFONE FIRENZE (scarichi civili: bagni e servizi igienici)
-  POZZO ARTESIANO DI RACCOLTA ACQUE DI FALDA
-  POZZETTO DISOLUATORE-DISABBIATORE
-  VASCHE DI RACCOLTA ACQUE METEORICHE DELLE COPERTURE

<b>ARGEI PROGETTI Professionisti Associati di</b> <small>arch. VIVANTE Lazzarini, geom. MENEGUZZO Valterio, geom. TRACONDA Mario, geom. PIRENO Enrico</small> via TAVERNELLE 21 - 36077 ALTAVILLA VICENTINA (VI) Tel. 0444-374841 FAX 0444-374838		Data Elaborato SCHEMA DELLE FOGNATURE STATO ATTUALE Scala 1:200 Tavola n. <b>1A</b>
Committente <b>GDC CAST S.P.A. - GDC IMMOBILIARE s.r.l.</b> Progetto STATO ATTUALE DEGLI SCHEMI FOGNARI DEGLI IMMOBILI DELLE DITTE GDC CAST E GDC IMMOBILIARE	Comune <b>ARZIGNANO, Via Vicenza, angolo Via della Tecnica</b> IL TECNICO <b>FIRMATO SU CARTACEO DA GEOM. MENEGUZZO</b>	



VIA DELLA TECNICA

FONDERIA GDC CAST S.p.A.

DITTA GDC IMMOBILIARE S.r.l.  
(I.S.G.E.V. S.p.A.)

VIA VICENZA

VIA VICENZA

Ingresso carrata e pedonale

Piazzale di Impiego

Linea di allacciamento al pozzo

Scoprire acque non autorizzate  
segnalare subito al gestore