



PLANIMETRIA GENERALE - SCALA 1:300

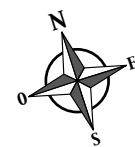

Legenda

- Assi di percorrenza vettori in movimentazione / manovra
- Ampliamento area (pavimentata) scoperta - lato nord (713 mq)
- Ampliamento area (pavimentata) scoperta - lato ovest (2.412 mq)
- Nuovo corpo di fabbrica (superficie coperta: 864 mq)
- Ampliamento capannone esistente (superficie coperta: 440 mq)

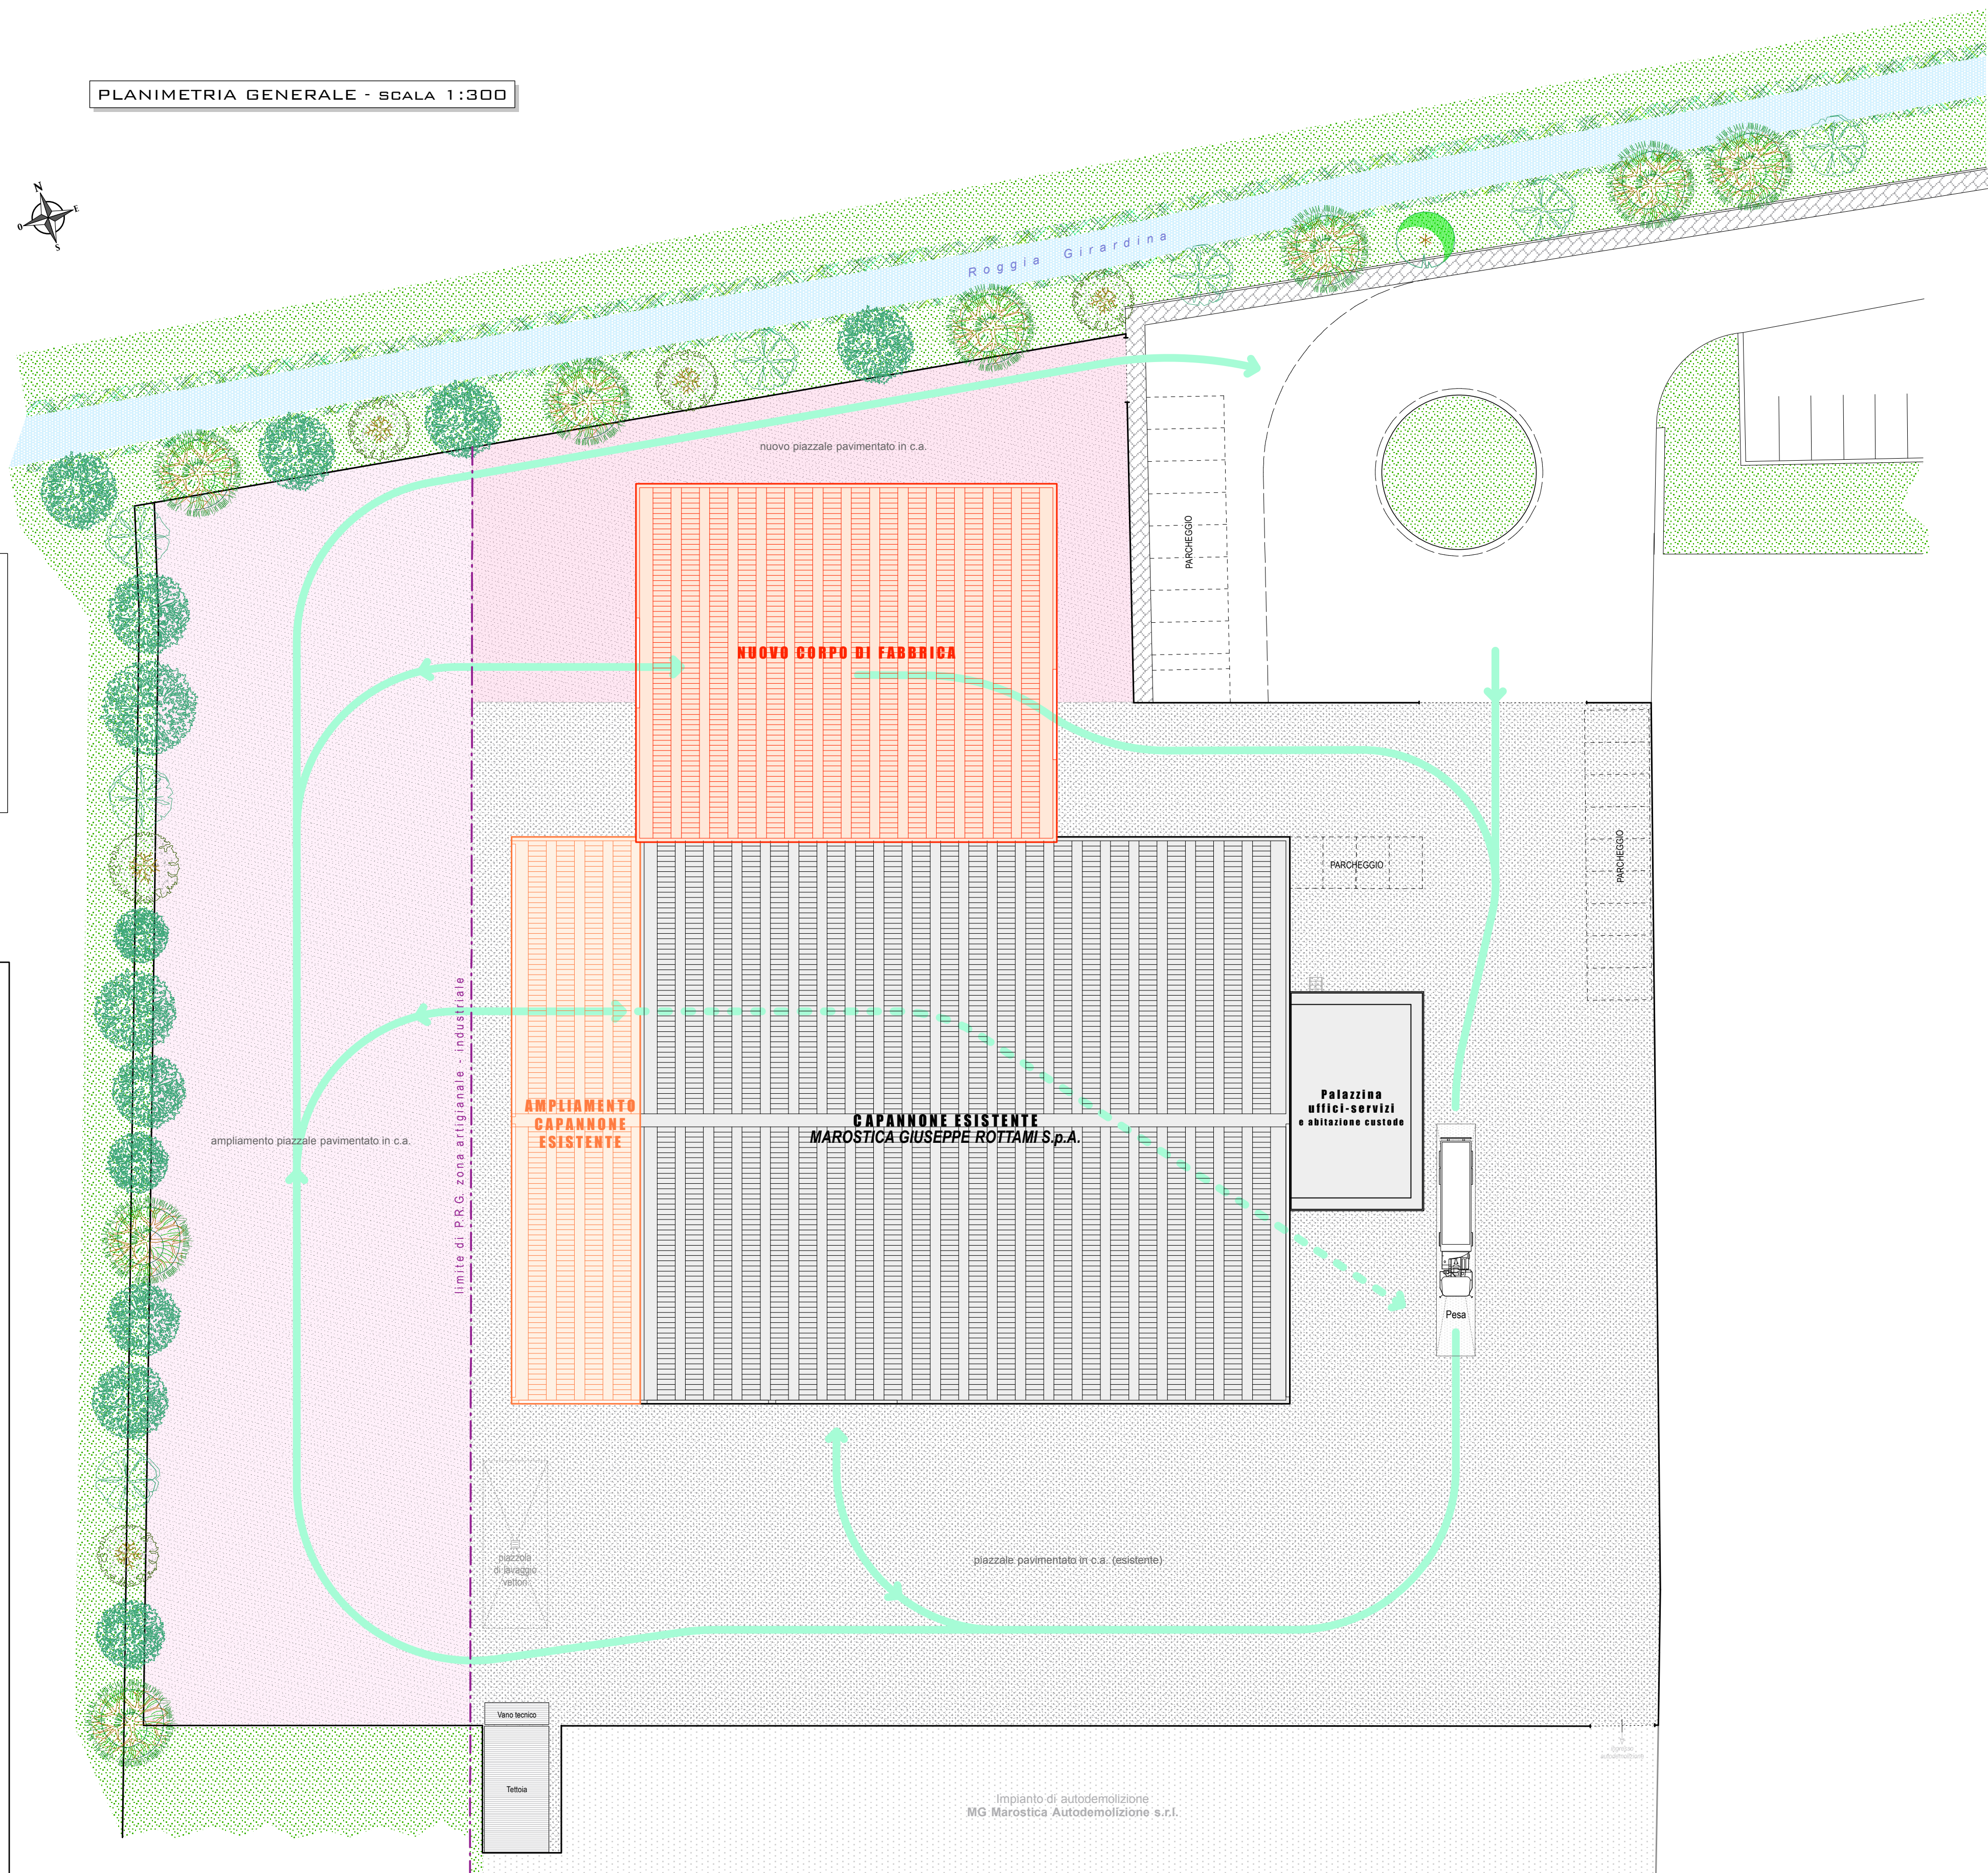

IL PROGETTISTA:

dott. ing. Ruggero Rigoni
iscritto al n. 1023
dell'Ordine degli Ingegneri di Vicenza

PROVINCIA DI VICENZA
COMUNE DI BRESSANVIDO

IL COMMITTENTE:



MAROSTICA GIUSEPPE ROTTAMI S.p.A.
Via dell'Artigianato, n. 45 - 36050 BRESSANVIDO
Tel. 0444.660125 - Fax 0444.660885
C.F. e P.IVA n° 02407580246
E-mail: info@marosticagroup.it

PROGETTO DEFINITIVO

DI

**RIORGANIZZAZIONE E AMPLIAMENTO
DI UN IMPIANTO ESISTENTE (AUTORIZZATO)
DI RECUPERO DI RIFIUTI SPECIALI**

(NON PERICOLOSI E PERICOLOSI)

SITO IN

COMUNE DI BRESSANVIDO

ELABORATI GRAFICI

**PLANIMETRIA GENERALE CON
MOBILITÀ INTERNA**

SCALA 1:300

102

tavola:

FEBBRAIO 2013

data:

STUDIO DI INGEGNERIA AMBIENTALE ING. RUGGERO RIGONI

36100 VICENZA - via Divisione Folgore, 36 - Tel.: 0444.927477 - Fax: 0444.937707 - Email: rigoni@ordine.ingegneri.vi.it