

LAY-OUT DELL'IMPIANTO
SCALA 1:200

Legenda LAY-OUT

- elementi di separazione metallici / in c.a.p.
- percorsi vettoriali
- aree di messa in riserva rifiuti
- aree di deposito rifiuti prodotti

L'Estensore:
dott. ing. Ruggero Rigoni
iscritto al n.1023
dell'Ordine degli Ingegneri di Vicenza

Collaborazione tecnica:
dott. ing. Gianluca Antonio Rigoni
iscritto al n.3483
dell'Ordine degli Ingegneri di Vicenza

Il Proponente:

Provincia di Vicenza
Comune di Bressanvido



Marostica Giuseppe Rottami S.p.A.
Via dell'Artigianato, 45 - 36050 Bressanvido (VI)
Tel. 0444-660125 - Fax 0444-660885
email: info@mgmarosticagroup.it

VERIFICA DI ASSOGGETTABILITÀ (A V.I.A.)

(art. 20 D.Lgs. 152/06 e ss.mm.ii.)

PER

INCREMENTO DELLA CAPACITÀ DI TRATTAMENTO
DELL'IMPIANTO DI RECUPERO RIFIUTI

sito in

Via dell'Artigianato, n. 45 in Comune di Bressanvido

LAY-OUT DELL'IMPIANTO


02

Scala:

16/07/15

SCALA 1:200

STUDIO DI INGEGNERIA AMBIENTALE ING. RUGGERO RIGONI
Via Divisione Folgore, n. 36 - 36100 VICENZA
Tel.: 0444.927477 - Fax: 0444.937707 - email: rigoni@ordine.ingegneri.vi.it

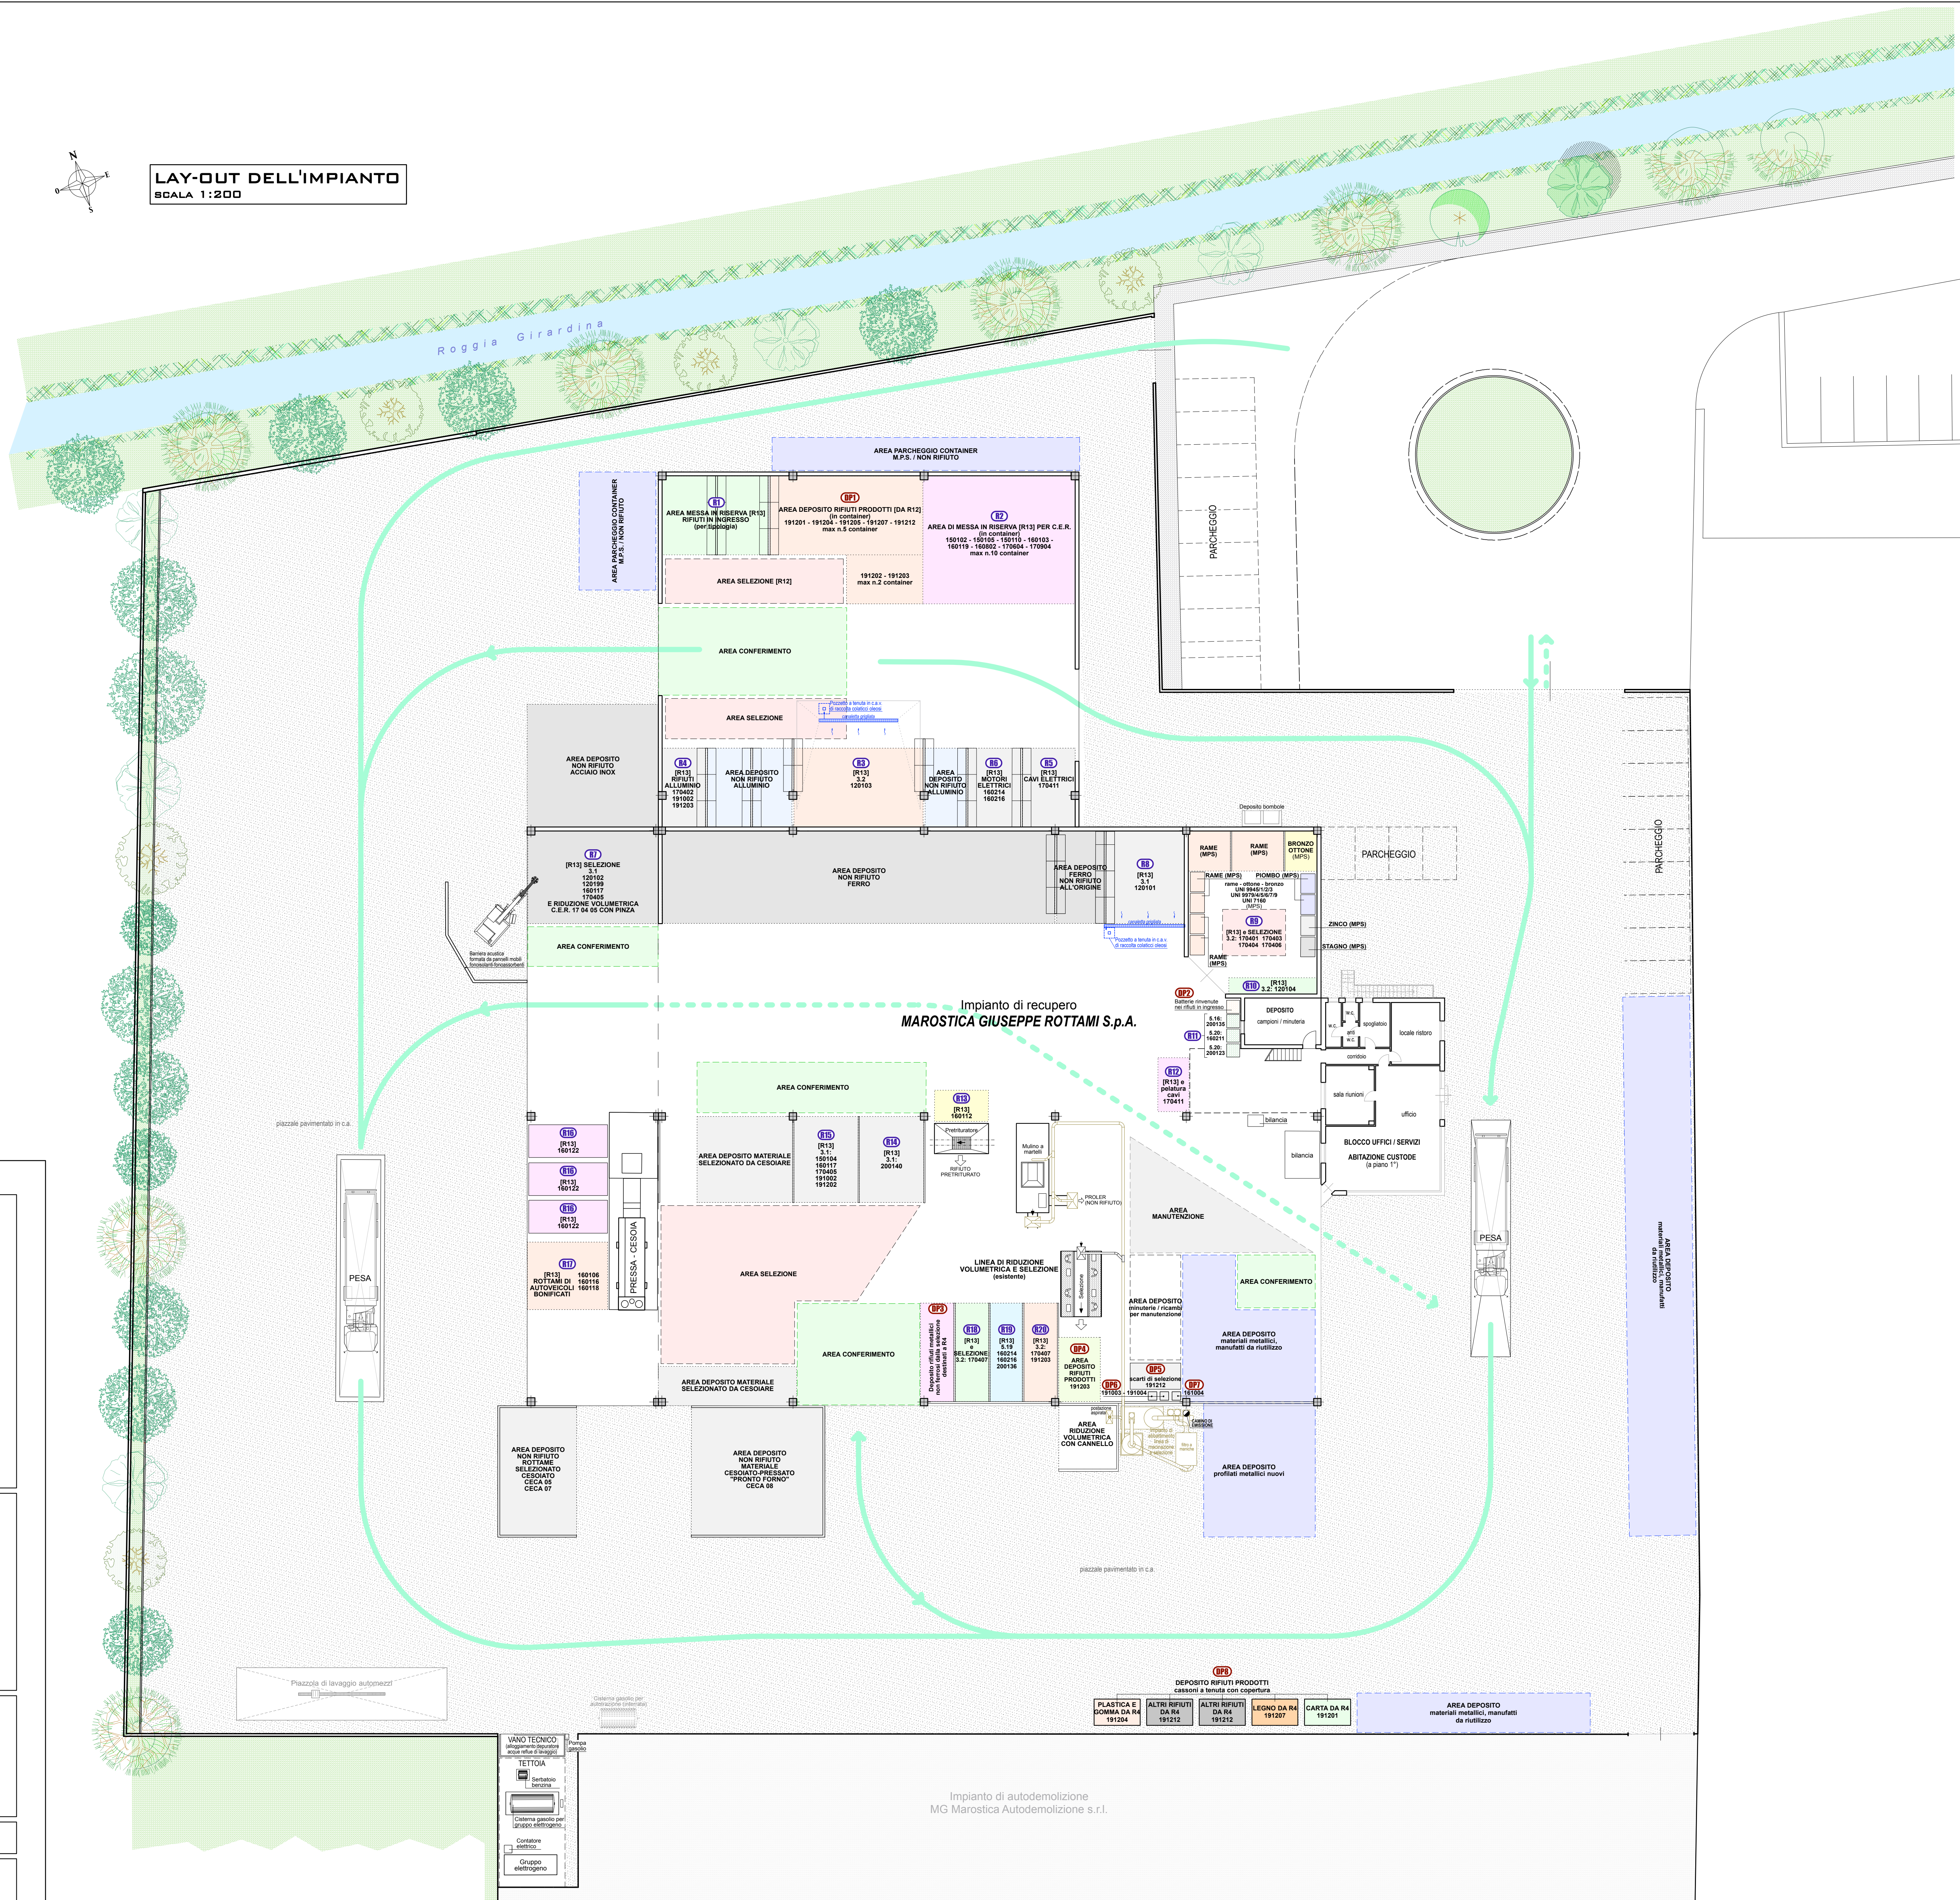

Impianto di recupero
MAROSTICA GIUSEPPE ROTTAMI S.p.A.

Impianto di autodemolizione
MG Marostica Autodemolizione s.r.l.