


**LEGENDA**

- R13 TIPOLOGIA 1.1
- R13 TIPOLOGIA 3.1
- R13 TIPOLOGIA 3.2
- R13 TIPOLOGIA 5.8
- R13 TIPOLOGIA 6.1
- R13 TIPOLOGIA 9.1
- DEPOSITO MPS CARTA
- DEPOSITO MPS METALLI
- DEPOSITO MPS FERRO
- DEPOSITO RIFIUTI PRODOTTI
- PERCORSO MEZZI IN ENTRATA
- PERCORSO MEZZI IN USCITA

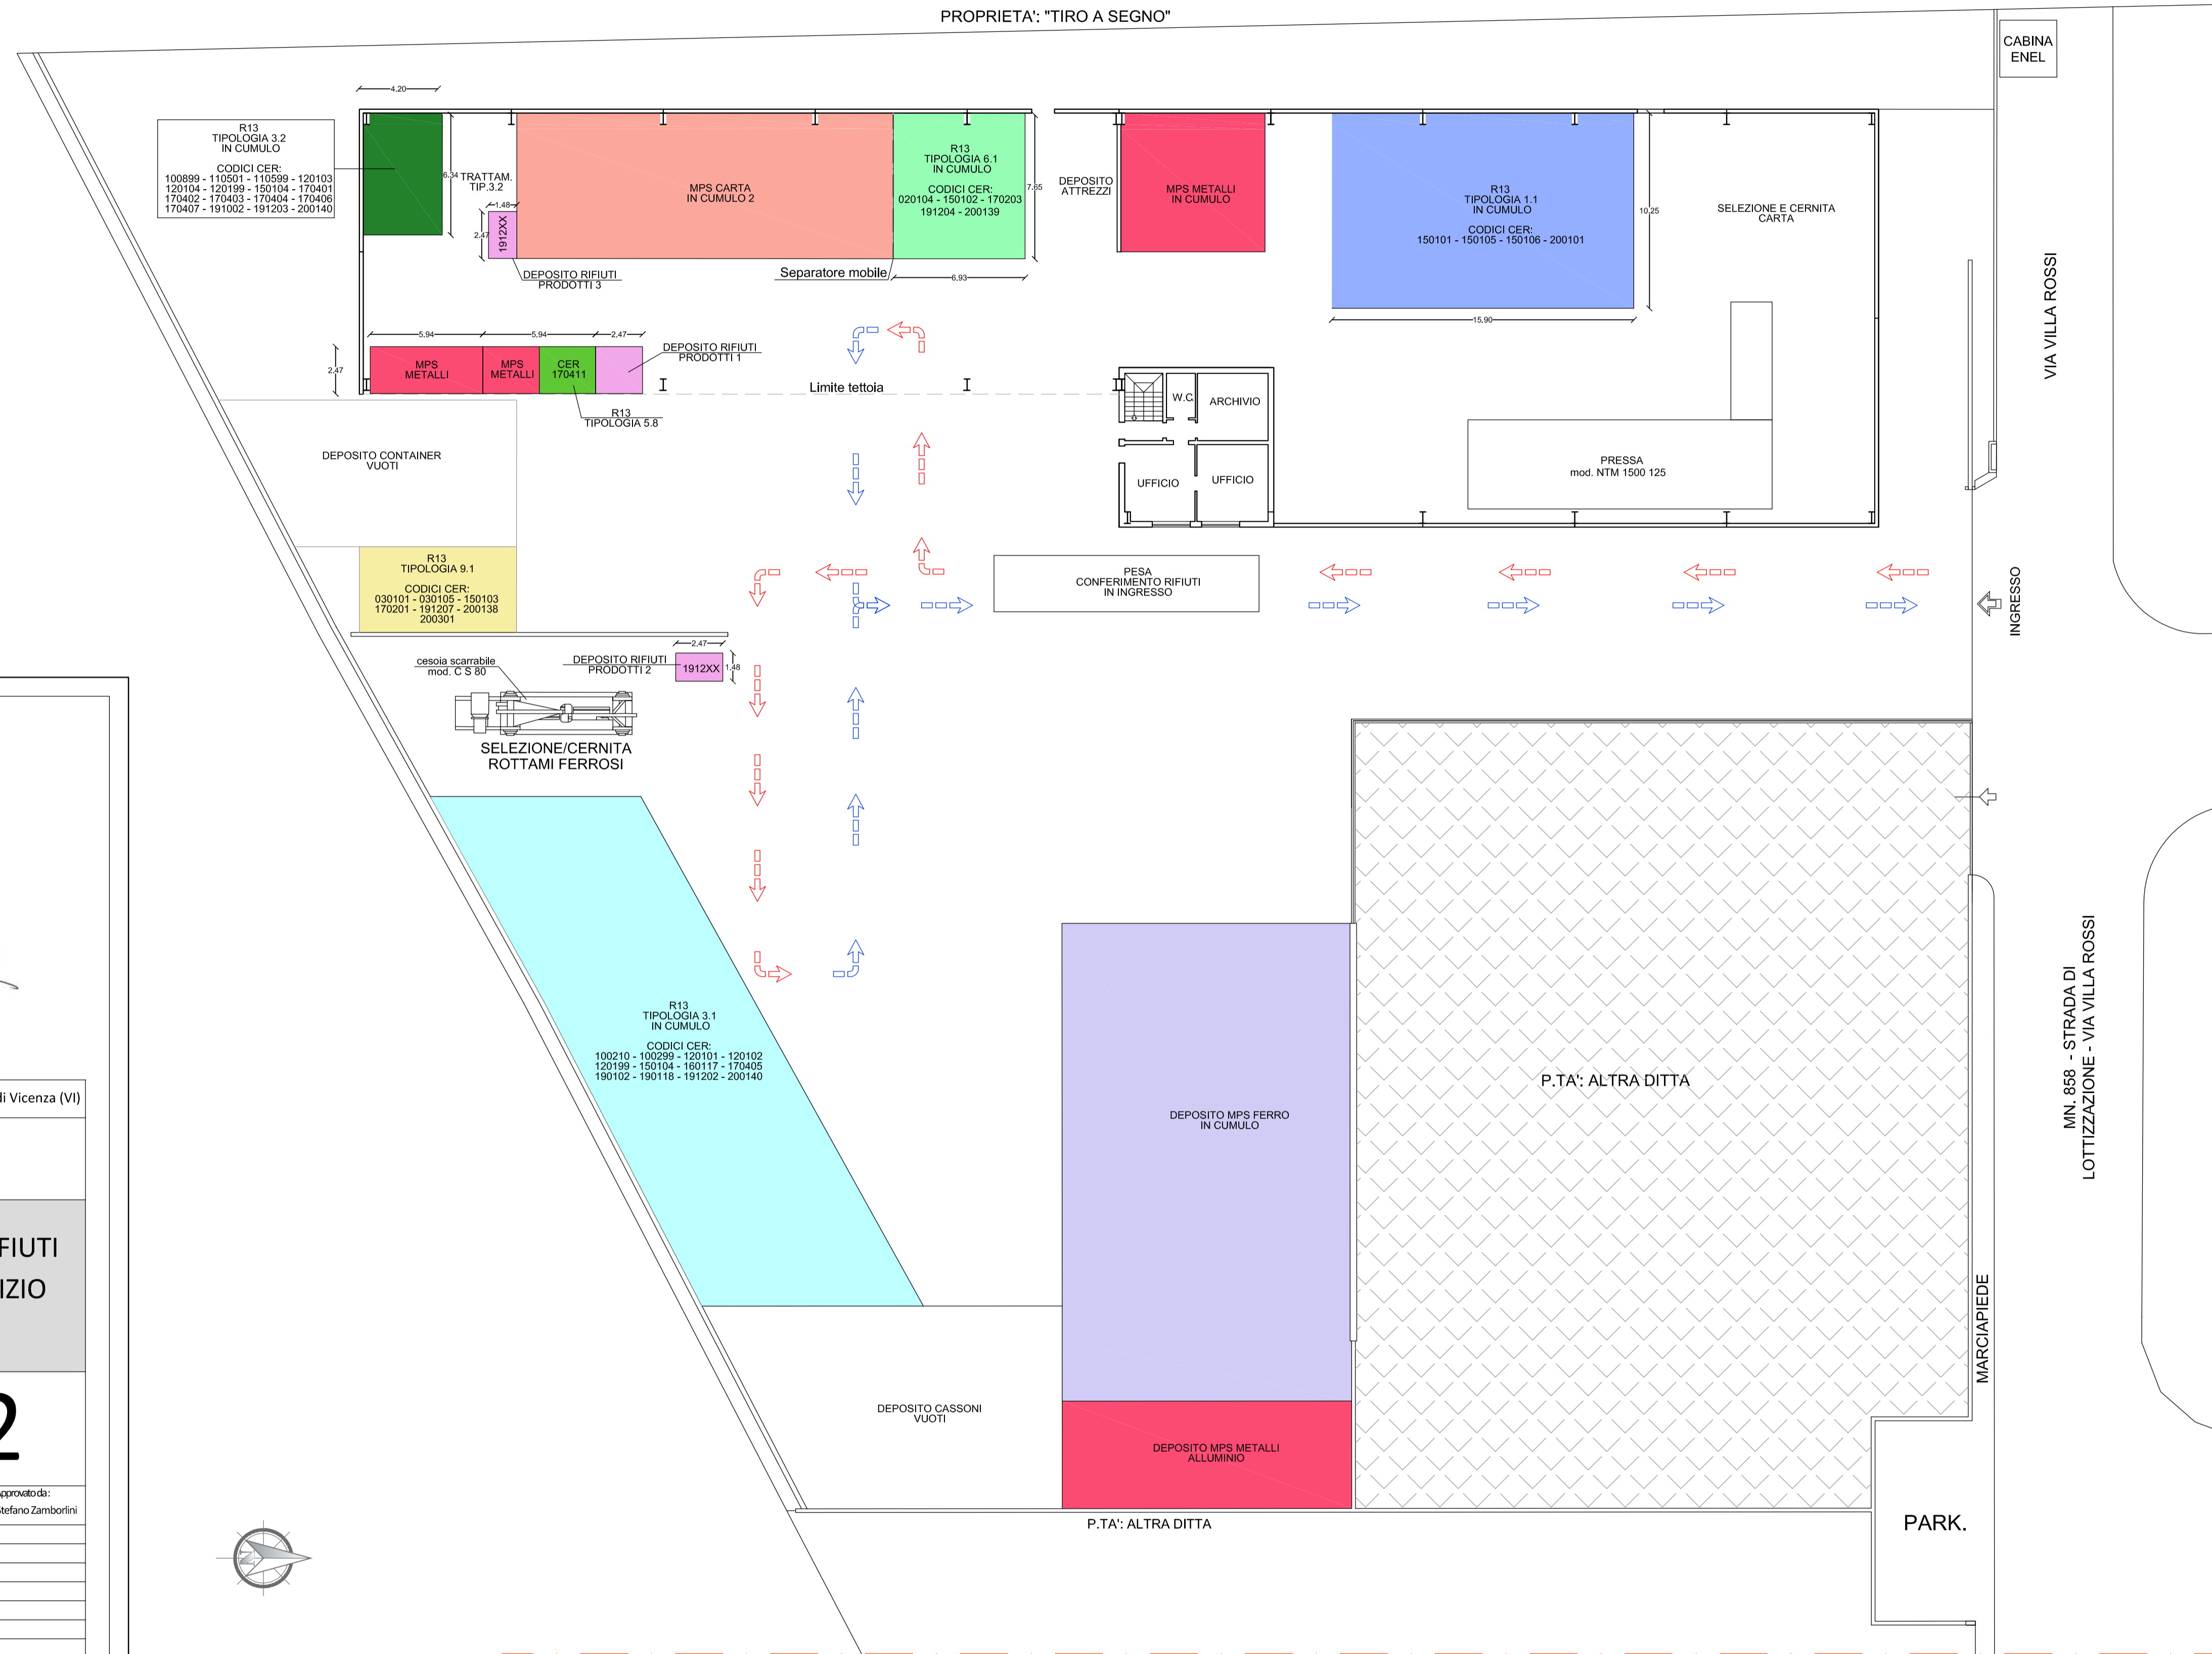

VELLAR CLAUDIO S.r.l.  
63012 ASIAGO (VI)  
committente



Comune di Asiago Provincia di Vicenza (VI)

committente:

**VELLAR CLAUDIO SRL**

designazione dell'opera:  
**MODIFICA DI UN IMPIANTO DI TRATTAMENTO RIFIUTI SPECIALI NON PERICOLOSI ABILITATO ALL'ESERCIZIO IN PROCEDURA SEMPLIFICATA**

Nome elaborato: **STATO DI FATTO: PLANIMETRIA GENERALE CON ORGANIZZAZIONE DELL'IMPIANTO**

Tavola: **2**

Data: 26 | 01 | 15 | Scala: 1:200 | Disegnatore: Stefano Rampazzo | Approvato da: Stefano Zamborlini

5	
4	
3	
2	
1	

REV. DATA DESCRIZIONE

COORDINAMENTO ALLA PROGETTAZIONE  
 ecotest 35030 Rubano (PD) - Via Borromeo n° 18  
 Tel. 049/630605 - Fax 049/8974524  
 www.ecotest.it - info@ecotest.it  
 Geom. Stefano Zamborlini  
 via Ariosto 16, 35030 Selvazzano (Pd)  
 Tel. 049 - 630605 - Fax 049 - 8974524  
 E-mail: zamborlini@ecotest.it

**PLANIMETRIA GENERALE DI STATO DI FATTO**  
**SCALA 1:200**

N.B. a termini di legge ci riserviamo la proprietà di questo disegno con divieto di riprodurlo o di renderlo comunque noto a terzi o a ditte concorrenti senza autorizzazione scritta dello studio Ecotest s.r.l.