


**LEGENDA**

- SETTORE DEPOSITO RIFIUTI DI CARTA E CARTONE
- SETTORE DEPOSITO RIFIUTI ROTTAMI FERROSI
- SETTORE DEPOSITO RIFIUTI ROTTAMI NON FERROSI
- SETTORE DEPOSITO CAVI (CODICE CER 170411)
- SETTORE DEPOSITO RIFIUTI DI PLASTICA
- SETTORE DEPOSITO RIFIUTI DI LEGNO
- SETTORE DEPOSITO RAE E NON PERICOLOSI
- SETTORE DEPOSITO RIFIUTI INGOMBRANTI
- SETTORE DEPOSITO RIFIUTI DA DEMOLIZIONE NON PERICOLOSI
- SETTORE DEPOSITO PNEUMATICI FUORI USO
- SETTORE DEPOSITO VERDE E RAMAGLIE
- SETTORE DEPOSITO MPS CARTA
- SETTORE DEPOSITO EoW ROTTAMI METALLICI
- SETTORE DEPOSITO EoW ROTTAMI FERROSI
- SETTORE DEPOSITO RIFIUTI PRODOTTI
- PERCORSO MEZZI IN ENTRATA
- PERCORSO MEZZI IN USCITA

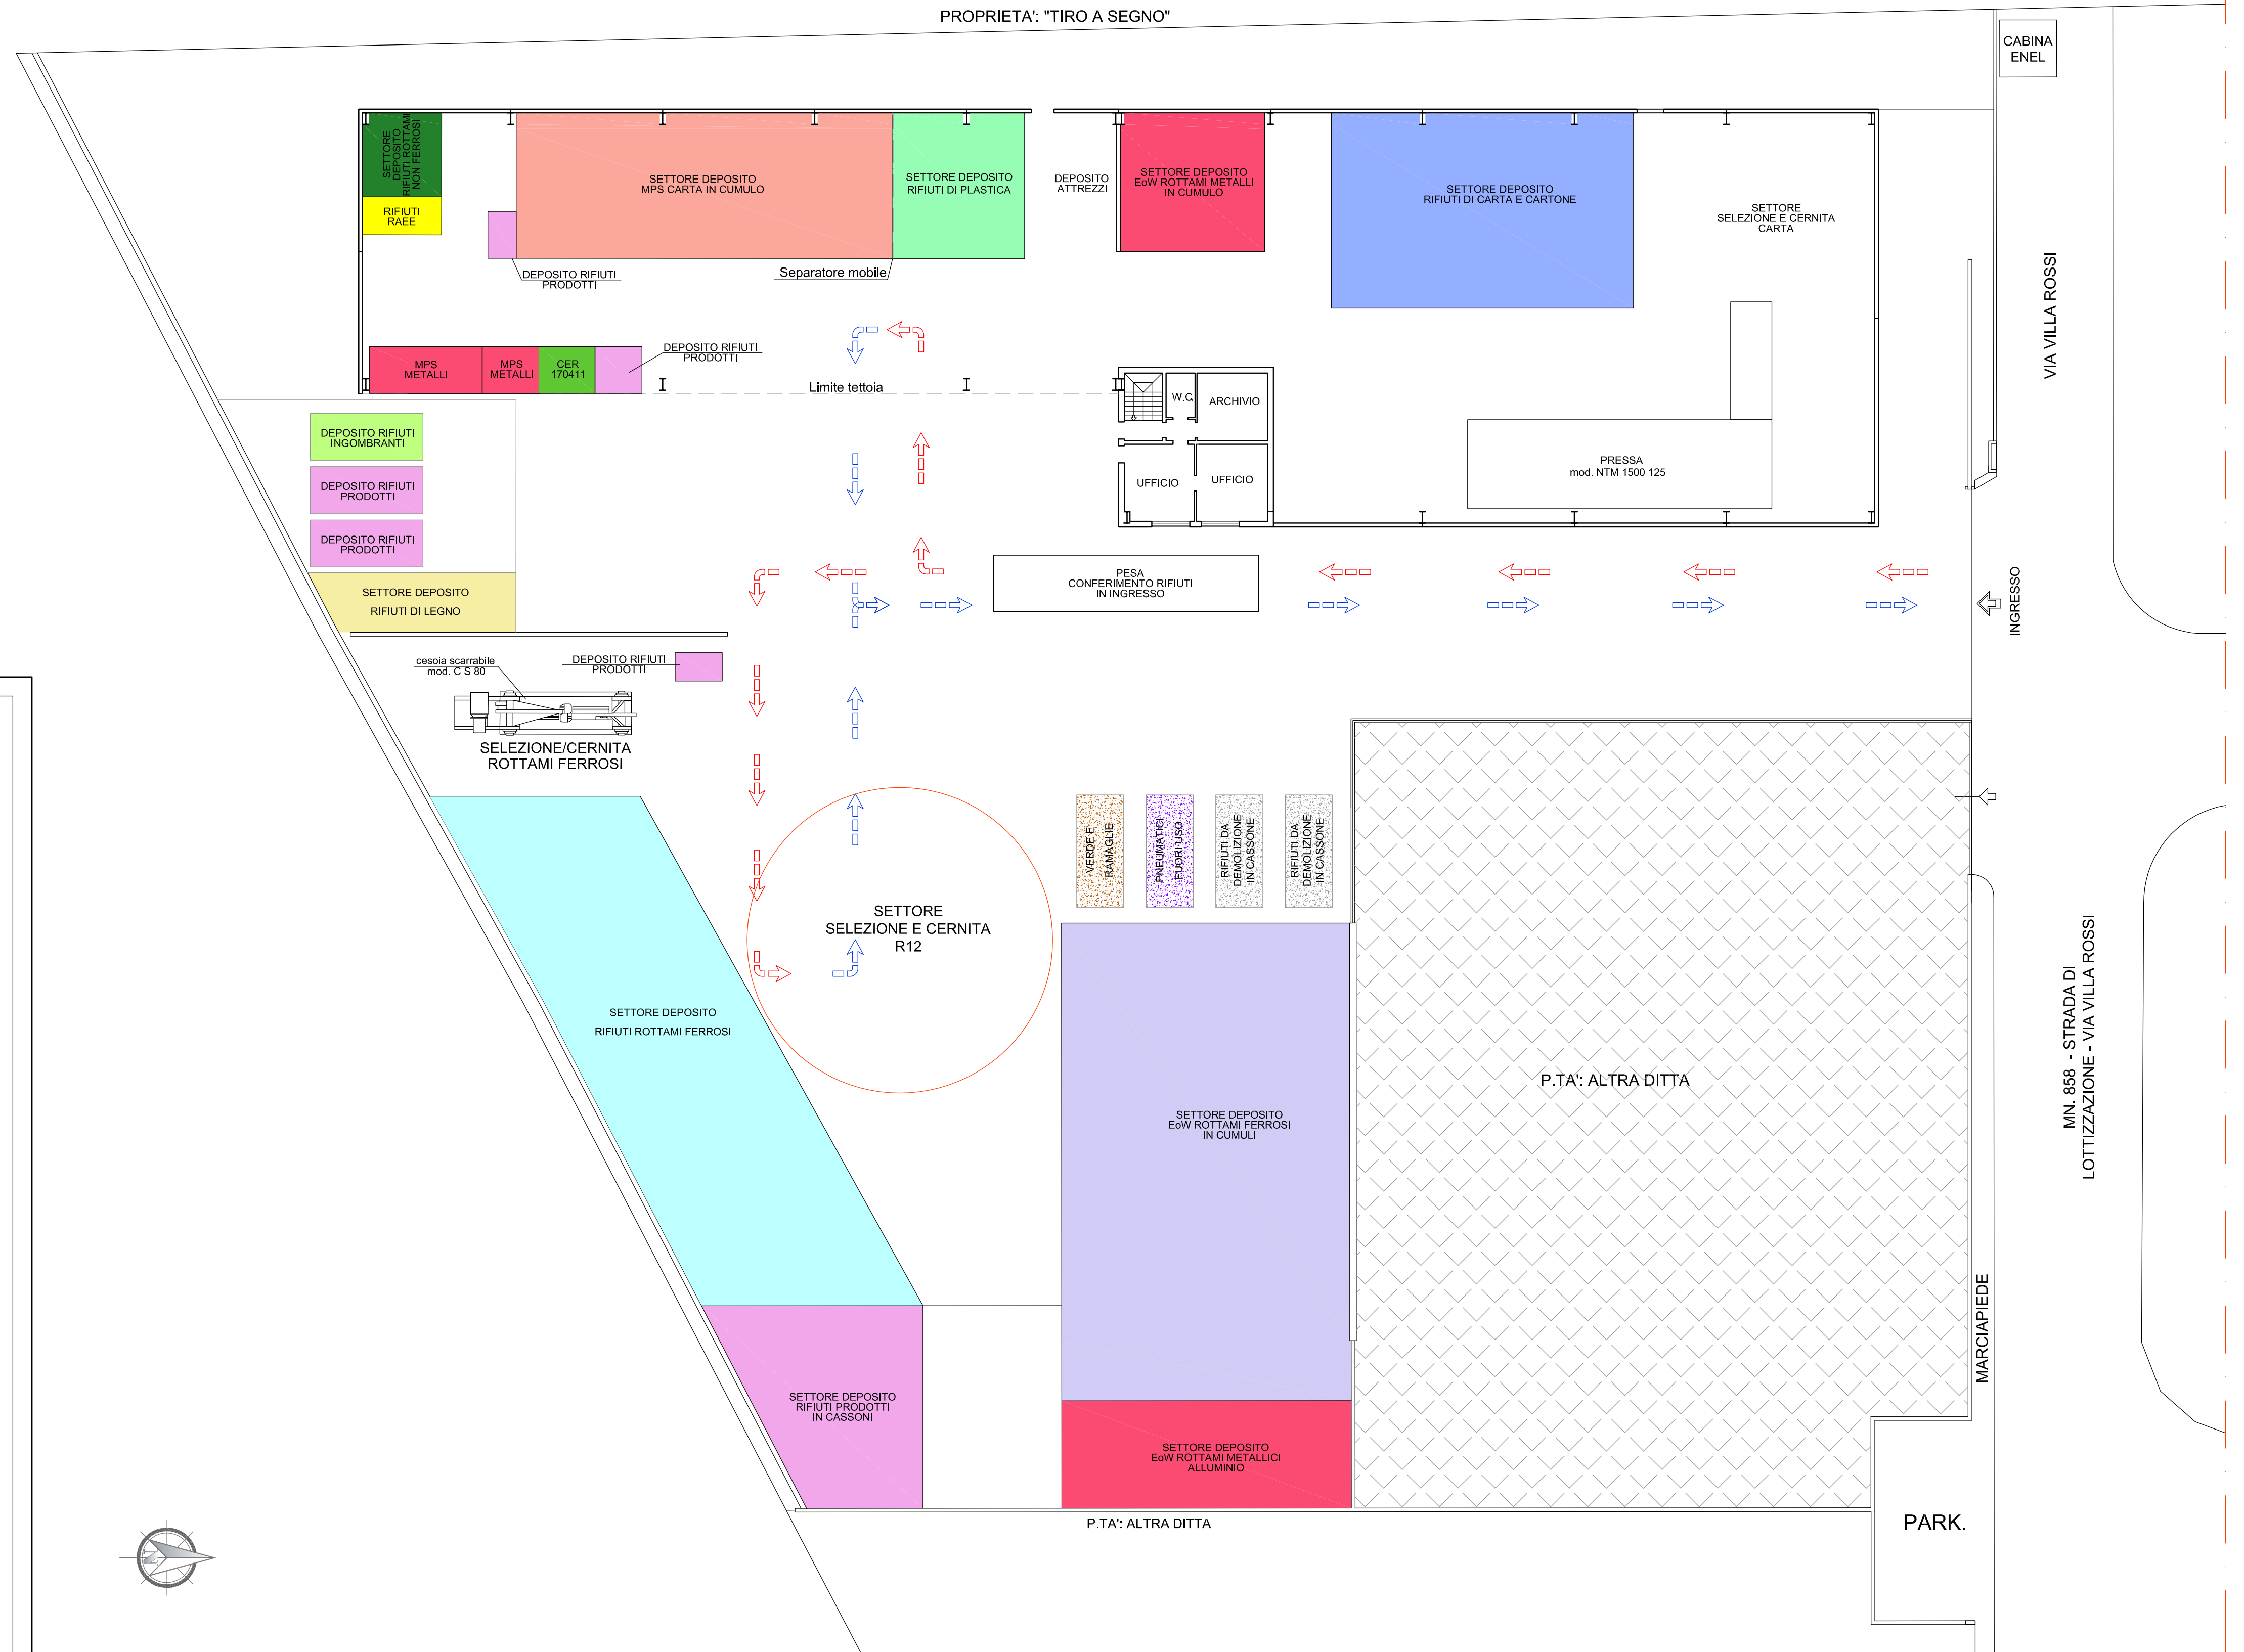

**PLANIMETRIA GENERALE DI STATO DI PROGETTO**  
**SCALA 1:200**

**VELLAR CLAUDIO S.r.l.**  
 36042 ASIAGO (VI)  
 committente

**ZAMBORLINI STEFANO**  
 Designer  
 Cell. 049/8974524  
 Prov. di Padova  
 C.F. 0220  
 progettista

---

Comune di Asiago Provincia di Vicenza (VI)

committente:

**VELLAR CLAUDIO SRL**

designazione dell'opera:

**MODIFICA DI UN IMPIANTO DI TRATTAMENTO RIFIUTI SPECIALI NON PERICOLOSI ABILITATO ALL'ESERCIZIO IN PROCEDURA SEMPLIFICATA**

Nome elaborato:

Tavola:

STATO DI PROGETTO:  
PLANIMETRIA GENERALE CON ORGANIZZAZIONE DELL'IMPIANTO

3

Data: [ 26 ] [ 01 ] [ 15 ]

Scala: 1 : 200

Disegnato da:  
Stefano Rampazzo

Approvato da:  
Stefano Zamborlini

REV.	DATA	DESCRIZIONE

COORDINAMENTO ALLA PROGETTAZIONE

35030 Rubano (PD) - via Borromeo n° 18  
 Tel. 049/630605 - Fax 049/8974524  
 www.ecotest.it - info@ecotest.it

Geom. Stefano Zamborlini  
 via Ariosto 16, 35030 Selvazzano (Pd)  
 Tel. 049 - 630605 - Fax 049 - 8974524  
 E-mail: zamborlini@ecotest.it

N.B. a termini di legge ci riserviamo la proprietà di questo disegno con divieto di riprodurlo o di renderlo comunque noto a terzi o a ditte concorrenti senza autorizzazione scritta dello studio Ecotest s.r.l.