
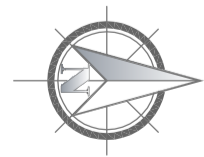


IMPIANTO DI SCARICO - LEGENDA

- ACQUE CIVILI NERE E BIONDE
- ACQUE IN AREE DI DEPOSITO DA TRATTARE
- ACQUE BIANCHE
- PLUVIALI CON POZZETTO
- PLUVIALI SENZA POZZETTO
- TOMBINI DI RACCOLTA ACQUE SUPERF. IN AREE STRADALI (caditoie)
- POZZETTI DI CONTROLLO ACQUE STRADALI
- TOMBINI DI RACCOLTA ACQUE SUPERF. IN AREE DI DEPOSITO (caditoie)
- DIREZIONE DI DEFLUSSO
- SIFONE "FIRENZE"
- DEPURATORE STATICO "IMHOF"
- POZZETTI DI PERCORSO
- POZZETTO DI PERCORSO E CONTROLLO ACQUE BIANCHE
- POZZETTO ILLUMINAZIONE PUBBLICA
- POZZETTO ENEL
- POZZETTO TELEFONO
- POZZETTO SERVIZI ELETTRICI AZIENDALI
- POZZETTO ACQUEDOTTO PUBBLICO

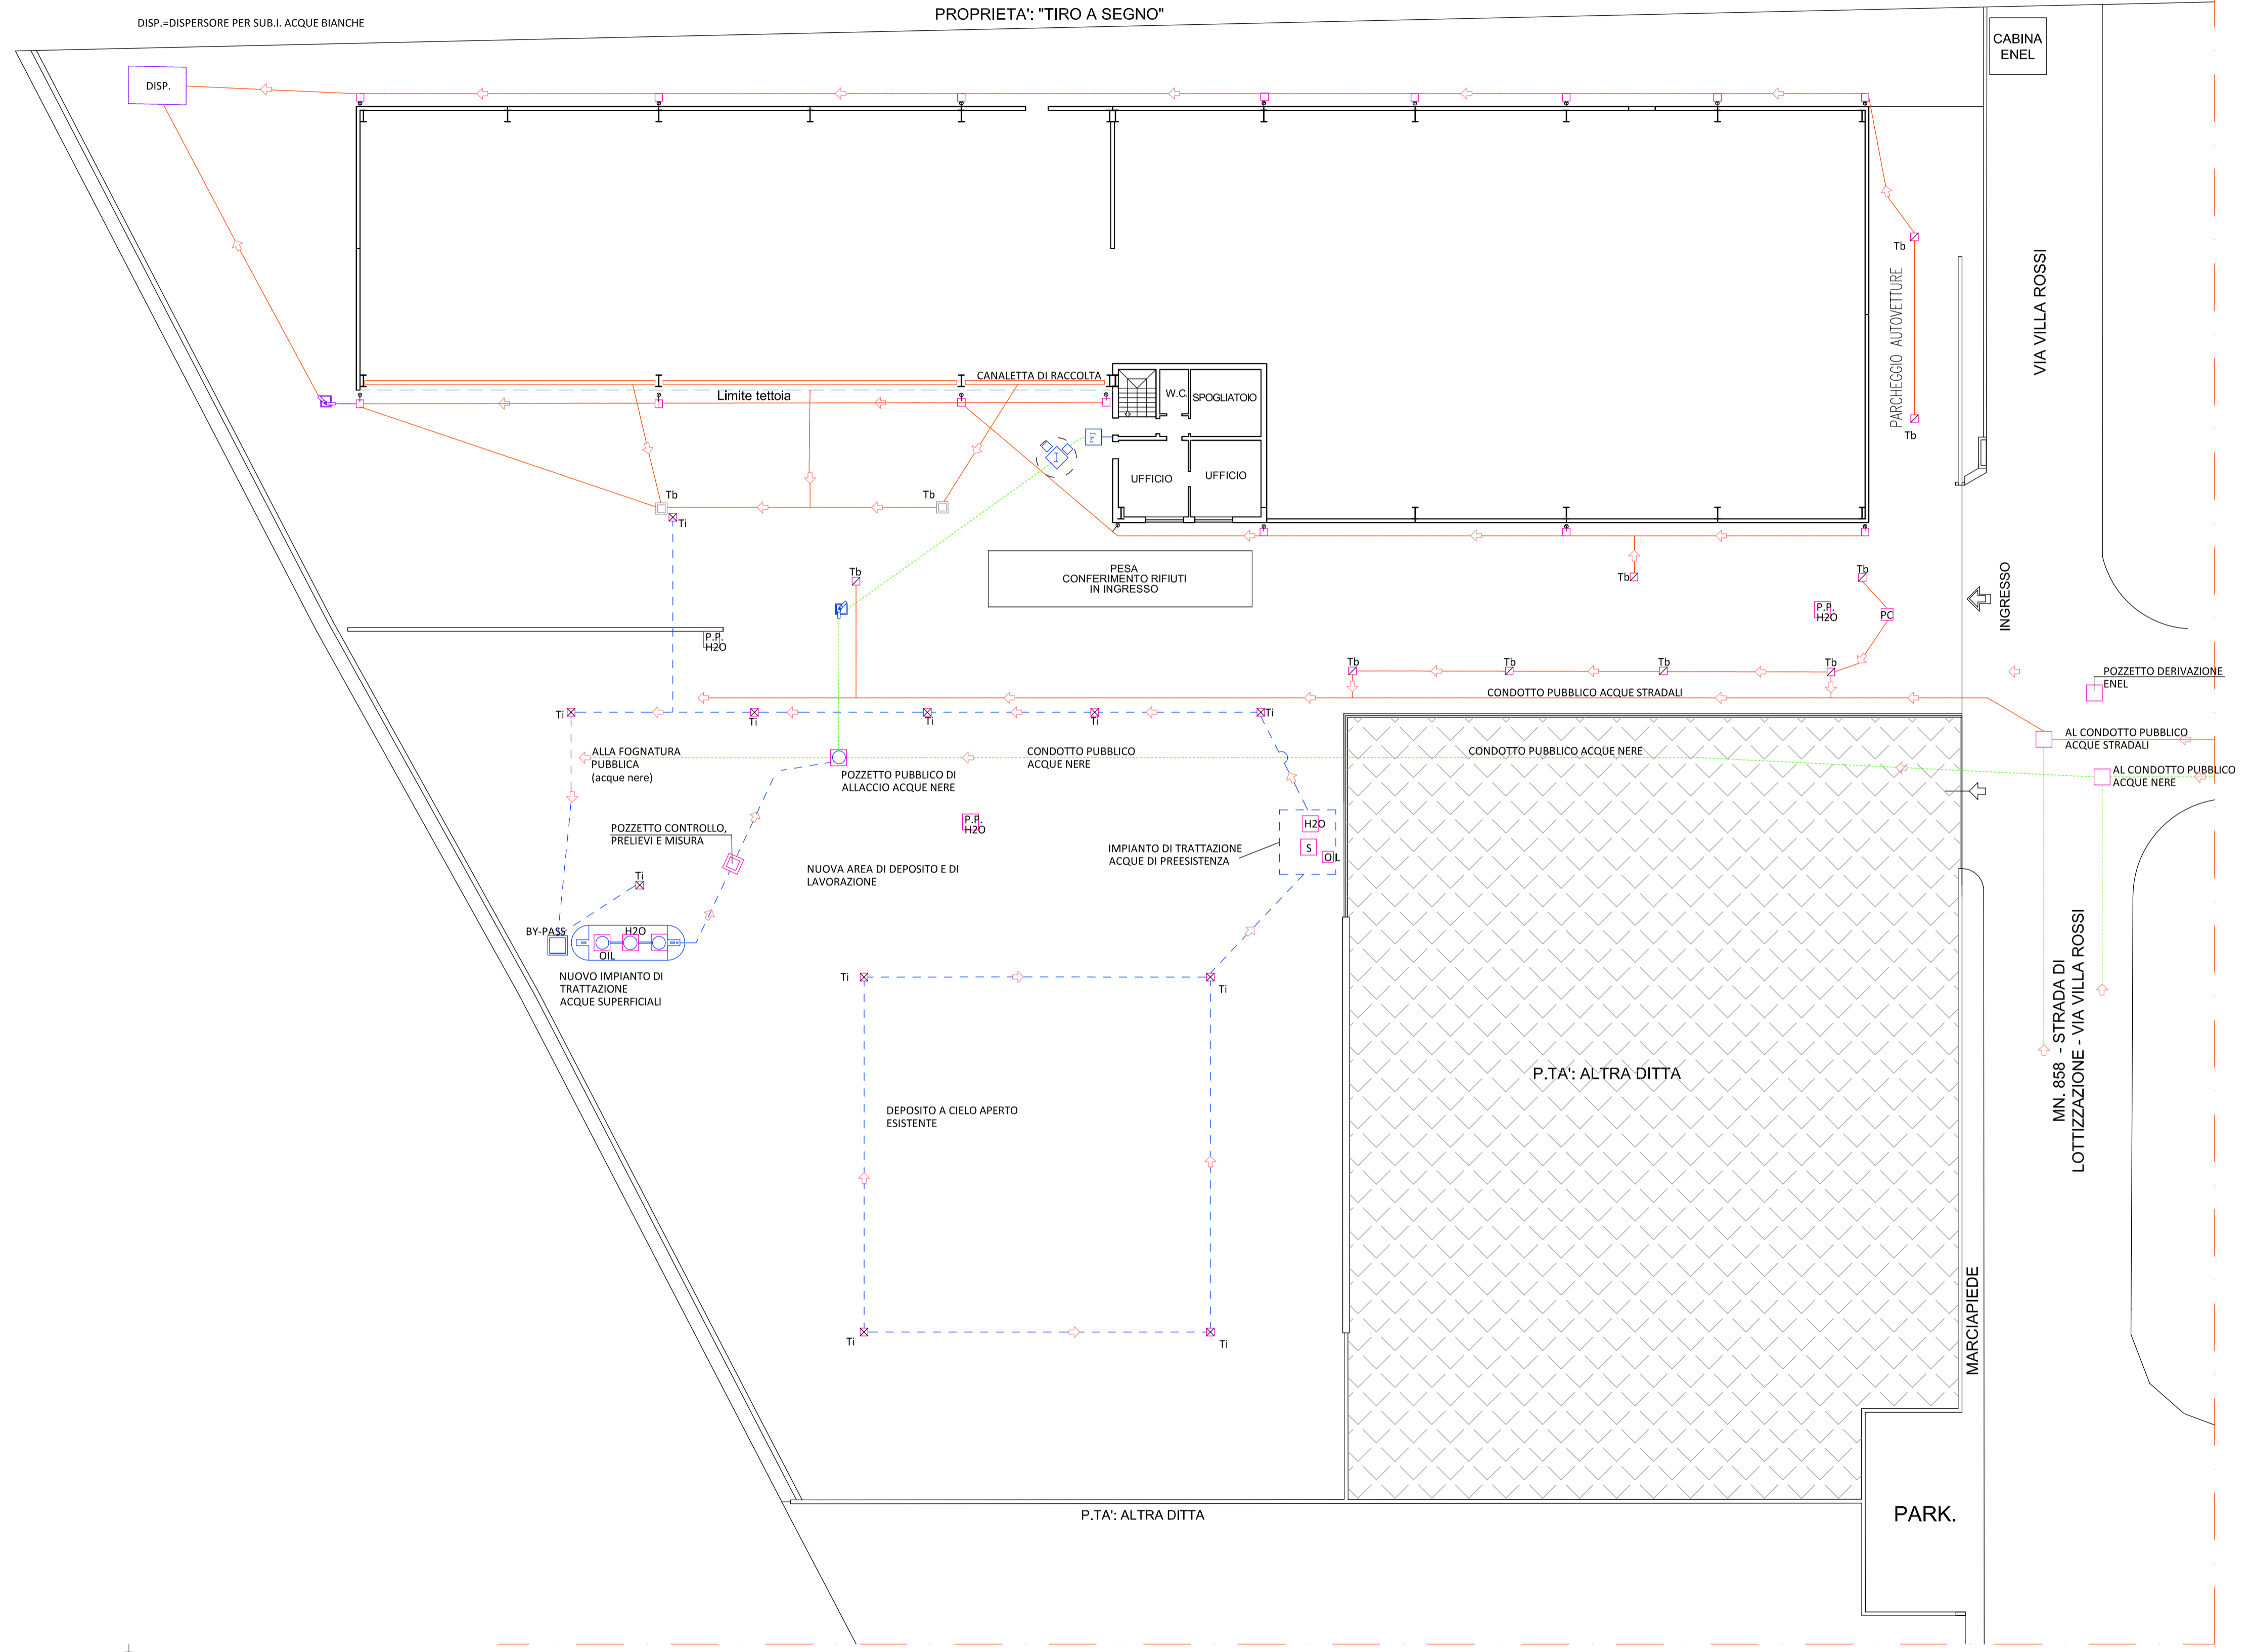

PLANIMETRIA GENERALE RETE SCARICHI  
SCALA 1:200

VELLAR CLAUDIO s.r.l.  
45012 ASIAGO (VI)  
committente



Comune di Asiago		Provincia di Vicenza (VI)	
committente: <b>VELLAR CLAUDIO</b>			
designazione dell'opera: <b>MODIFICA DI UN IMPIANTO DI TRATTAMENTO RIFIUTI SPECIALI NON PERICOLOSI ABILITATO ALL'ESERCIZIO IN PROCEDURA SEMPLIFICATA</b>			
Nome elaborato: PLANIMETRIA GENERALE DEGLI SCARICHI		Tavola: <b>5</b>	
Data: 26   01   15	Scala: 1 : 200	Disegnatore: Stefano Rampazzo	Approvato da: Stefano Zamborlini
5			
4			
3			
2			
1			
REV.	DATA	DESCRIZIONE	
COORDINAMENTO ALLA PROGETTAZIONE			
		Geom. Stefano Zamborlini via Ariosto 16, 35030 Selvazzano (Pd) Tel. 049 - 630605 - Fax 049 - 8974524 E-mail: zamborlini@ecotest.it	

N.B. a termini di legge ci riserviamo la proprietà di questo disegno con divieto di riprodurlo o di renderlo comunque noto a terzi o a ditte concorrenti senza autorizzazione scritta dello studio Ecotest s.r.l.