


PLANIMETRIA RETI ACQUE METEORICHE - SOLUZIONE A  
Scala 1:250

**LEGGENDA**

- LINEA ACQUE METEORICHE DA SOTTOPORRE A TRATTAMENTO
- CADITOIE RACCOLTA ACQUA
- SISTEMA SEDIMENTAZIONE ACCELERATA
- ◆ DISOLEATORE
- POZZETTO FISCALE
- LINEA ACQUE METEORICHE NON SOGGETTE A TRATTAMENTO
- CADITOIE RACCOLTA ACQUA
- DESABBIATORE
- SUB IRRIGAZIONE

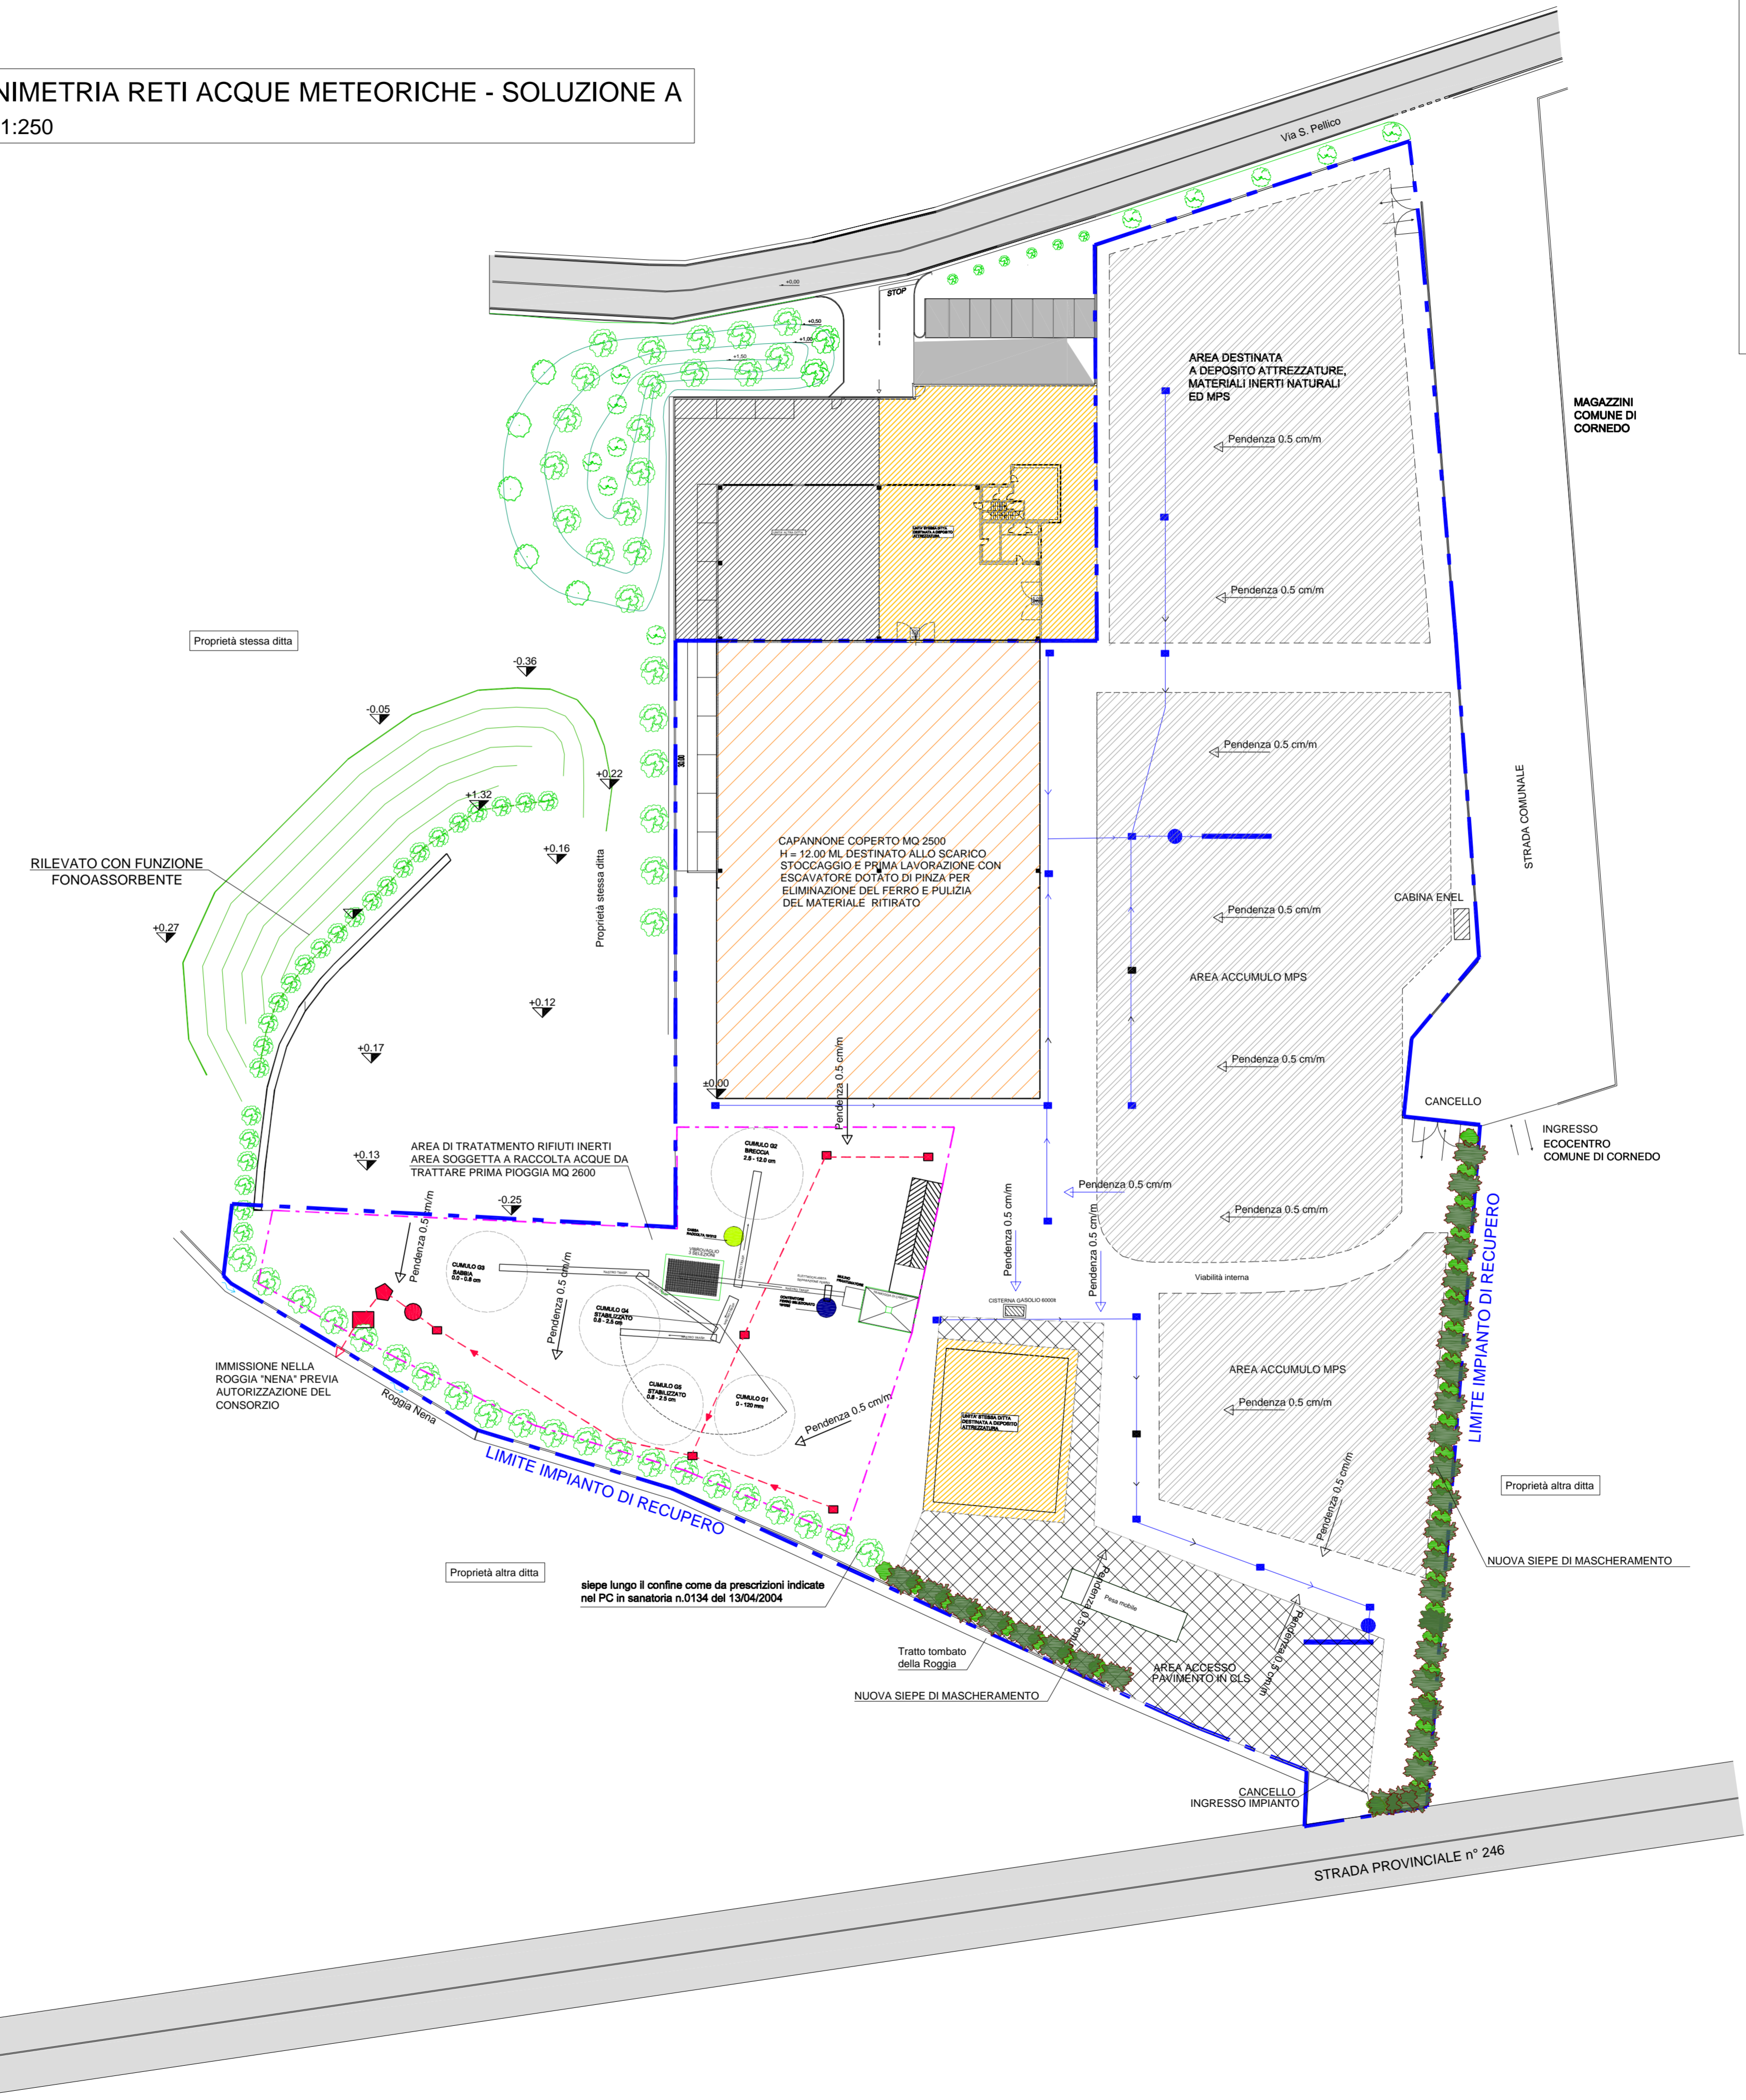

COMUNE DI CORNEDO PROVINCIA DI VICENZA

MODIFICA DELL'IMPIANTO DI RECUPERO RIFIUTI INERTI IN  
REGIME SEMPLIFICATO  
DELLA DITTA ZARANTONELLO SRL  
AUTORIZZAZIONE N°187 PROVINCIA DI VICENZA

VERIFICA DI ASSOGGETTABILITA' A V.I.A.  
(Art. n° 20 del D.Lgs. 152/2006 e ss.mm.ii)

Richiedente: Zarantonello s.r.l.  
Via Belvedere n°28  
36073 - Cornedo Vicentino (VI)

Redazione tavole grafiche progetto:

**STUDIO DI INGEGNERIA EDILE E GEOTECNICA**  
Via Monte Cengio 11/N - 36073 Cornedo Vic.  
Tel. 0445/953293

AI SENSI E PER GLI EFFETTI DELL'ARTT 9 E 90 DELLA LEGGE N°633 DEL 22-04-1947, LO STUDIO SI RISERVA LA PROPRIETA' INTELLETTUALE E MATERIALE DI QUESTO ELABORATO E FA ESPRESSO DIVIETO A CHIUNQUE DI RENDERSI NOTO A TERZI O DI RIPRODURLO ANCHE IN PARTE, SENZA LA SUA PREVENTIVA AUTORIZZAZIONE SCRITTA

Progettista		Titolo		Committente	
		ELABORATO E.6 Tavola 6 TAVOLA RETI ACQUE METEORICHE SOLUZIONE A		ZARANTONELLO S.R.L.	
disegnato da :		Rif. mitt.		Impresa	
controllato da : Zarantonello Ing. Andrea		SCALA 1:250			
approvato da : Zarantonello Ing. Andrea		DATA 25/08/2015			