


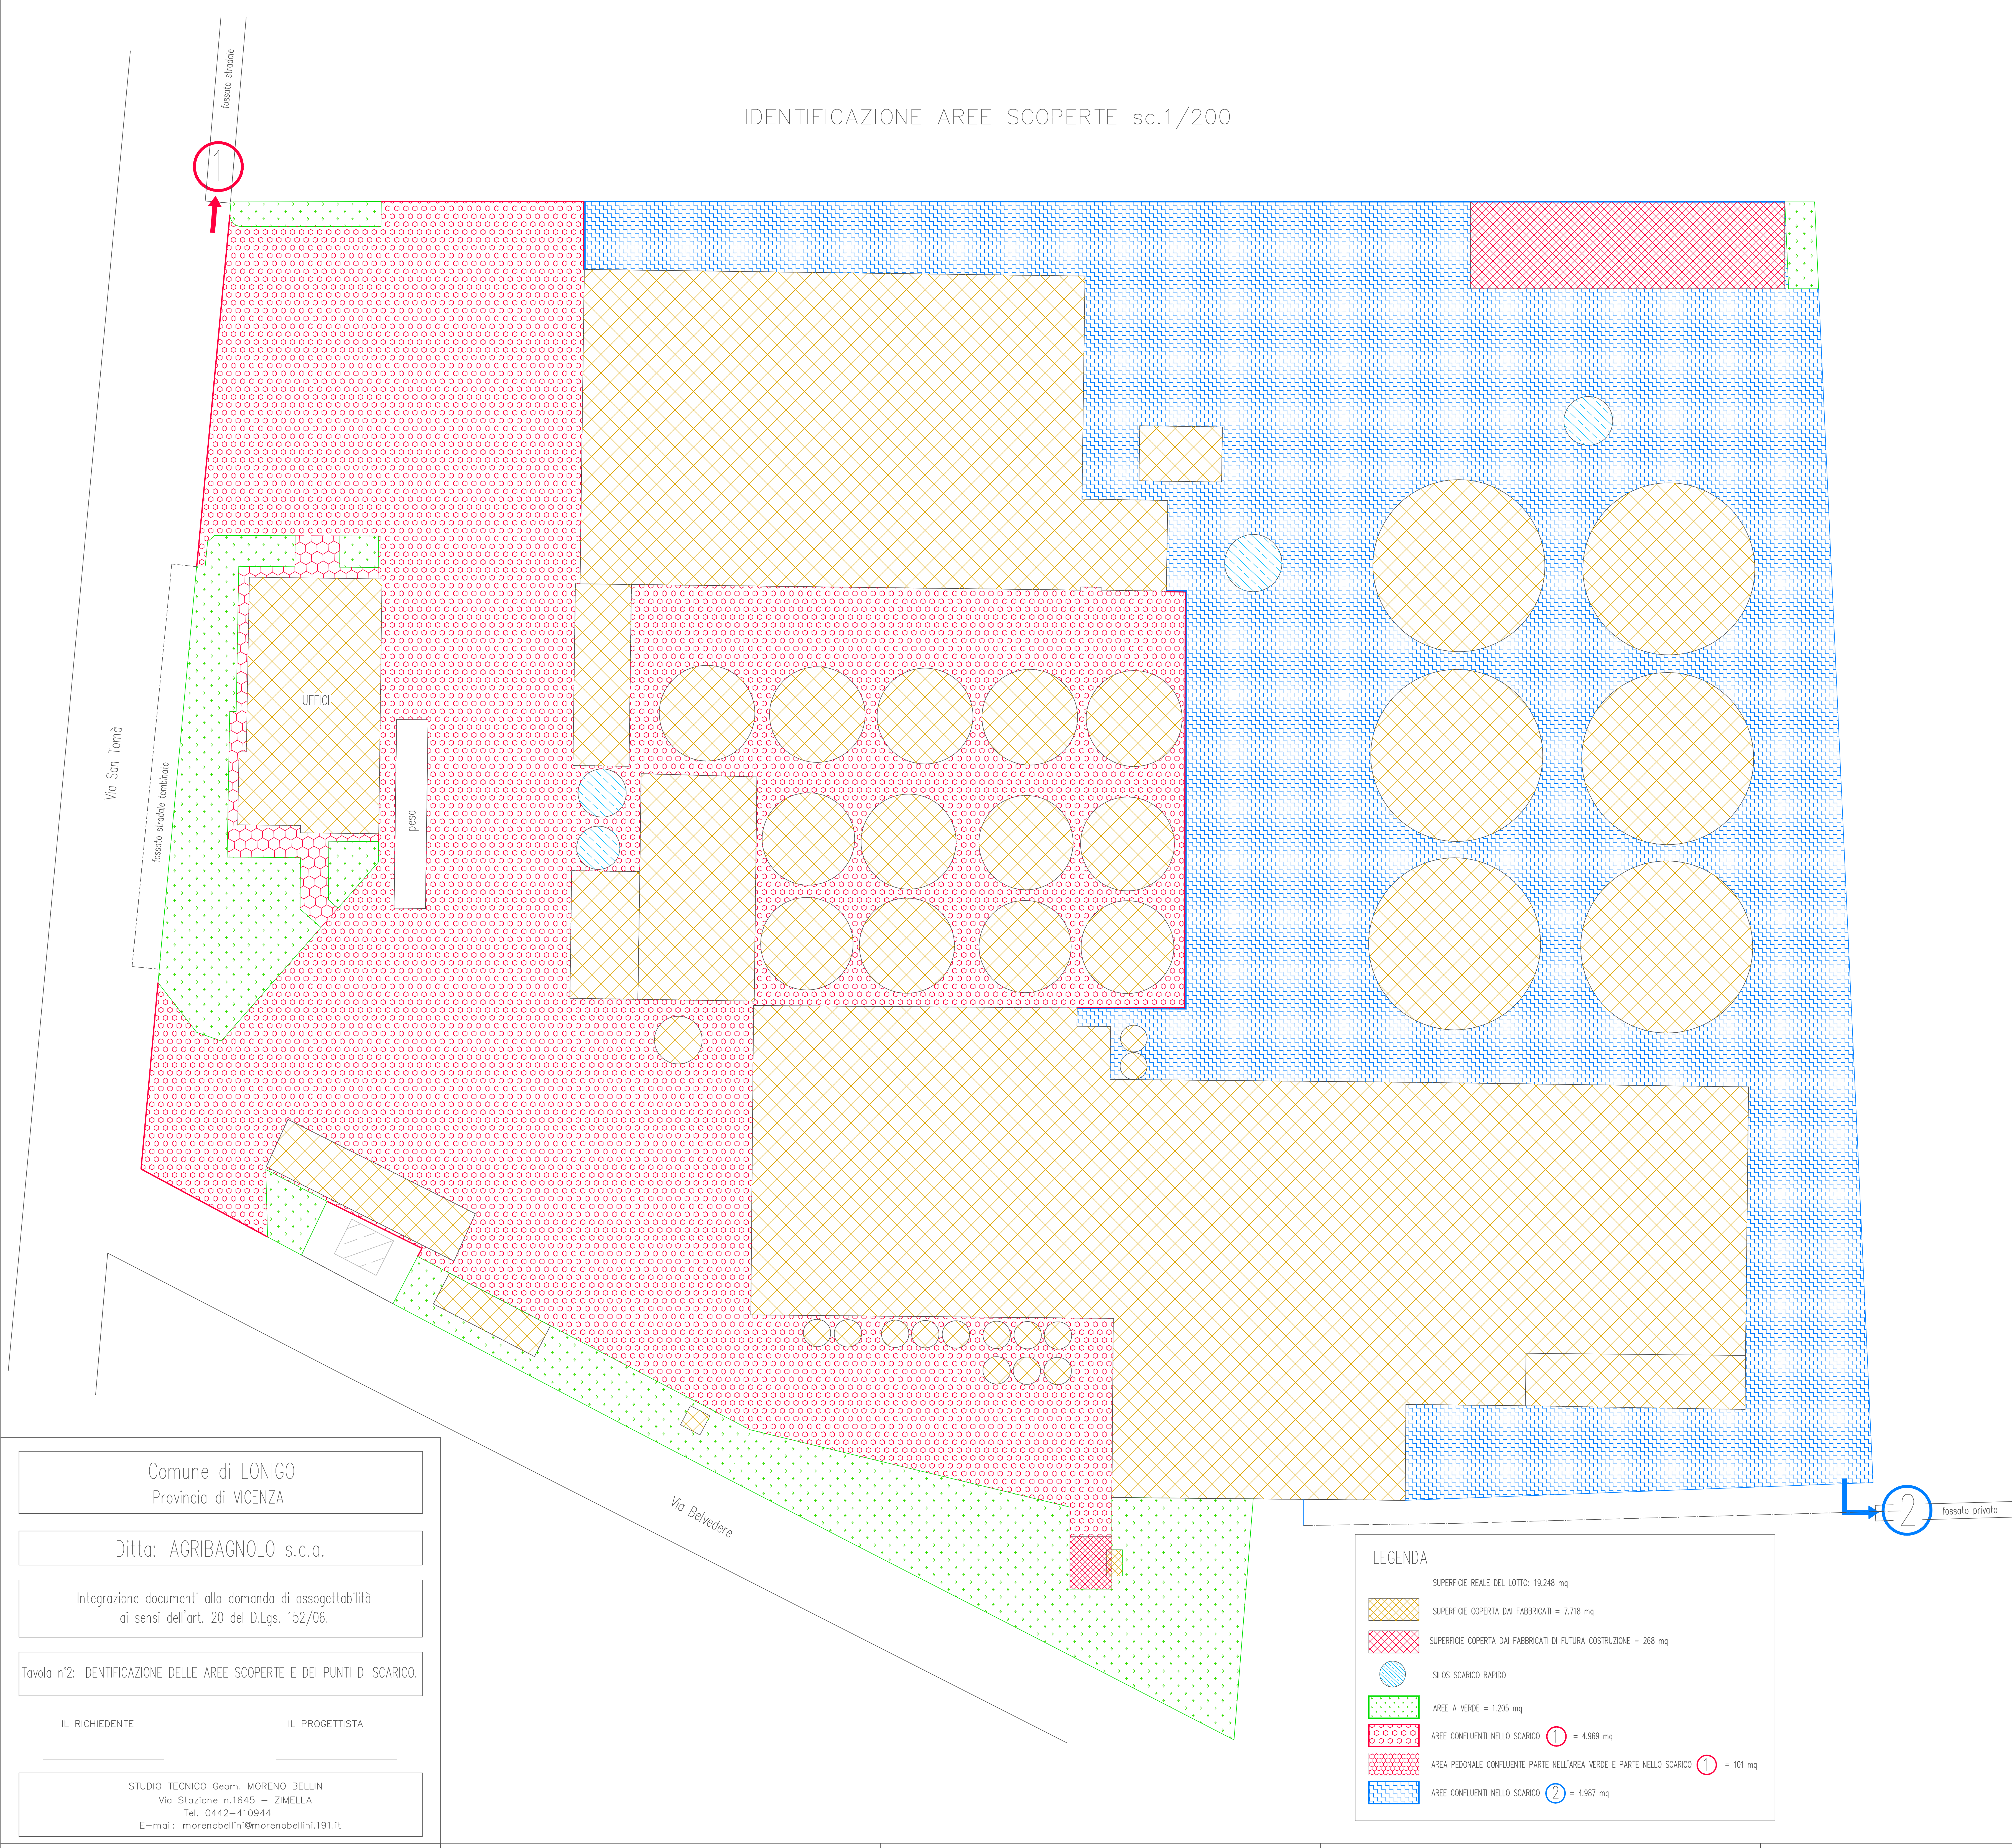

Comune di LONIGO  
Provincia di VICENZA

Ditta: AGRIBAGNOLO s.c.a.

Integrazione documenti alla domanda di assoggettabilità  
ai sensi dell'art. 20 del D.Lgs. 152/06.

Tavola n°2: IDENTIFICAZIONE DELLE AREE SCOPERTE E DEI PUNTI DI SCARICO.

IL RICHIEDENTE

IL PROGETTISTA

STUDIO TECNICO Geom. MORENO BELLINI  
Via Stazione n.1645 – ZIMELLA  
Tel. 0442-410944  
E-mail: morenobellini@morenobellini.191.it

LEGENDA

SUPERFICIE REALE DEL LOTTO: 19.248 mq

SUPERFICIE COPERTA DAI FABBRICATI = 7.718 mq

SUPERFICIE COPERTA DAI FABBRICATI DI FUTURA COSTRUZIONE = 268 mq

SILOS SCARICO RAPIDO

AREE A VERDE = 1.205 mq

AREE CONFLUENTI NELLO SCARICO ① = 4.969 mq

AREA PEDONALE CONFLUENTE PARTE NELL'AREA VERDE E PARTE NELLO SCARICO ① = 101 mq

AREE CONFLUENTI NELLO SCARICO ② = 4.987 mq