


SISTEMAZIONE IDRAULICA E PUNTI DI SCARICO sc.1/200

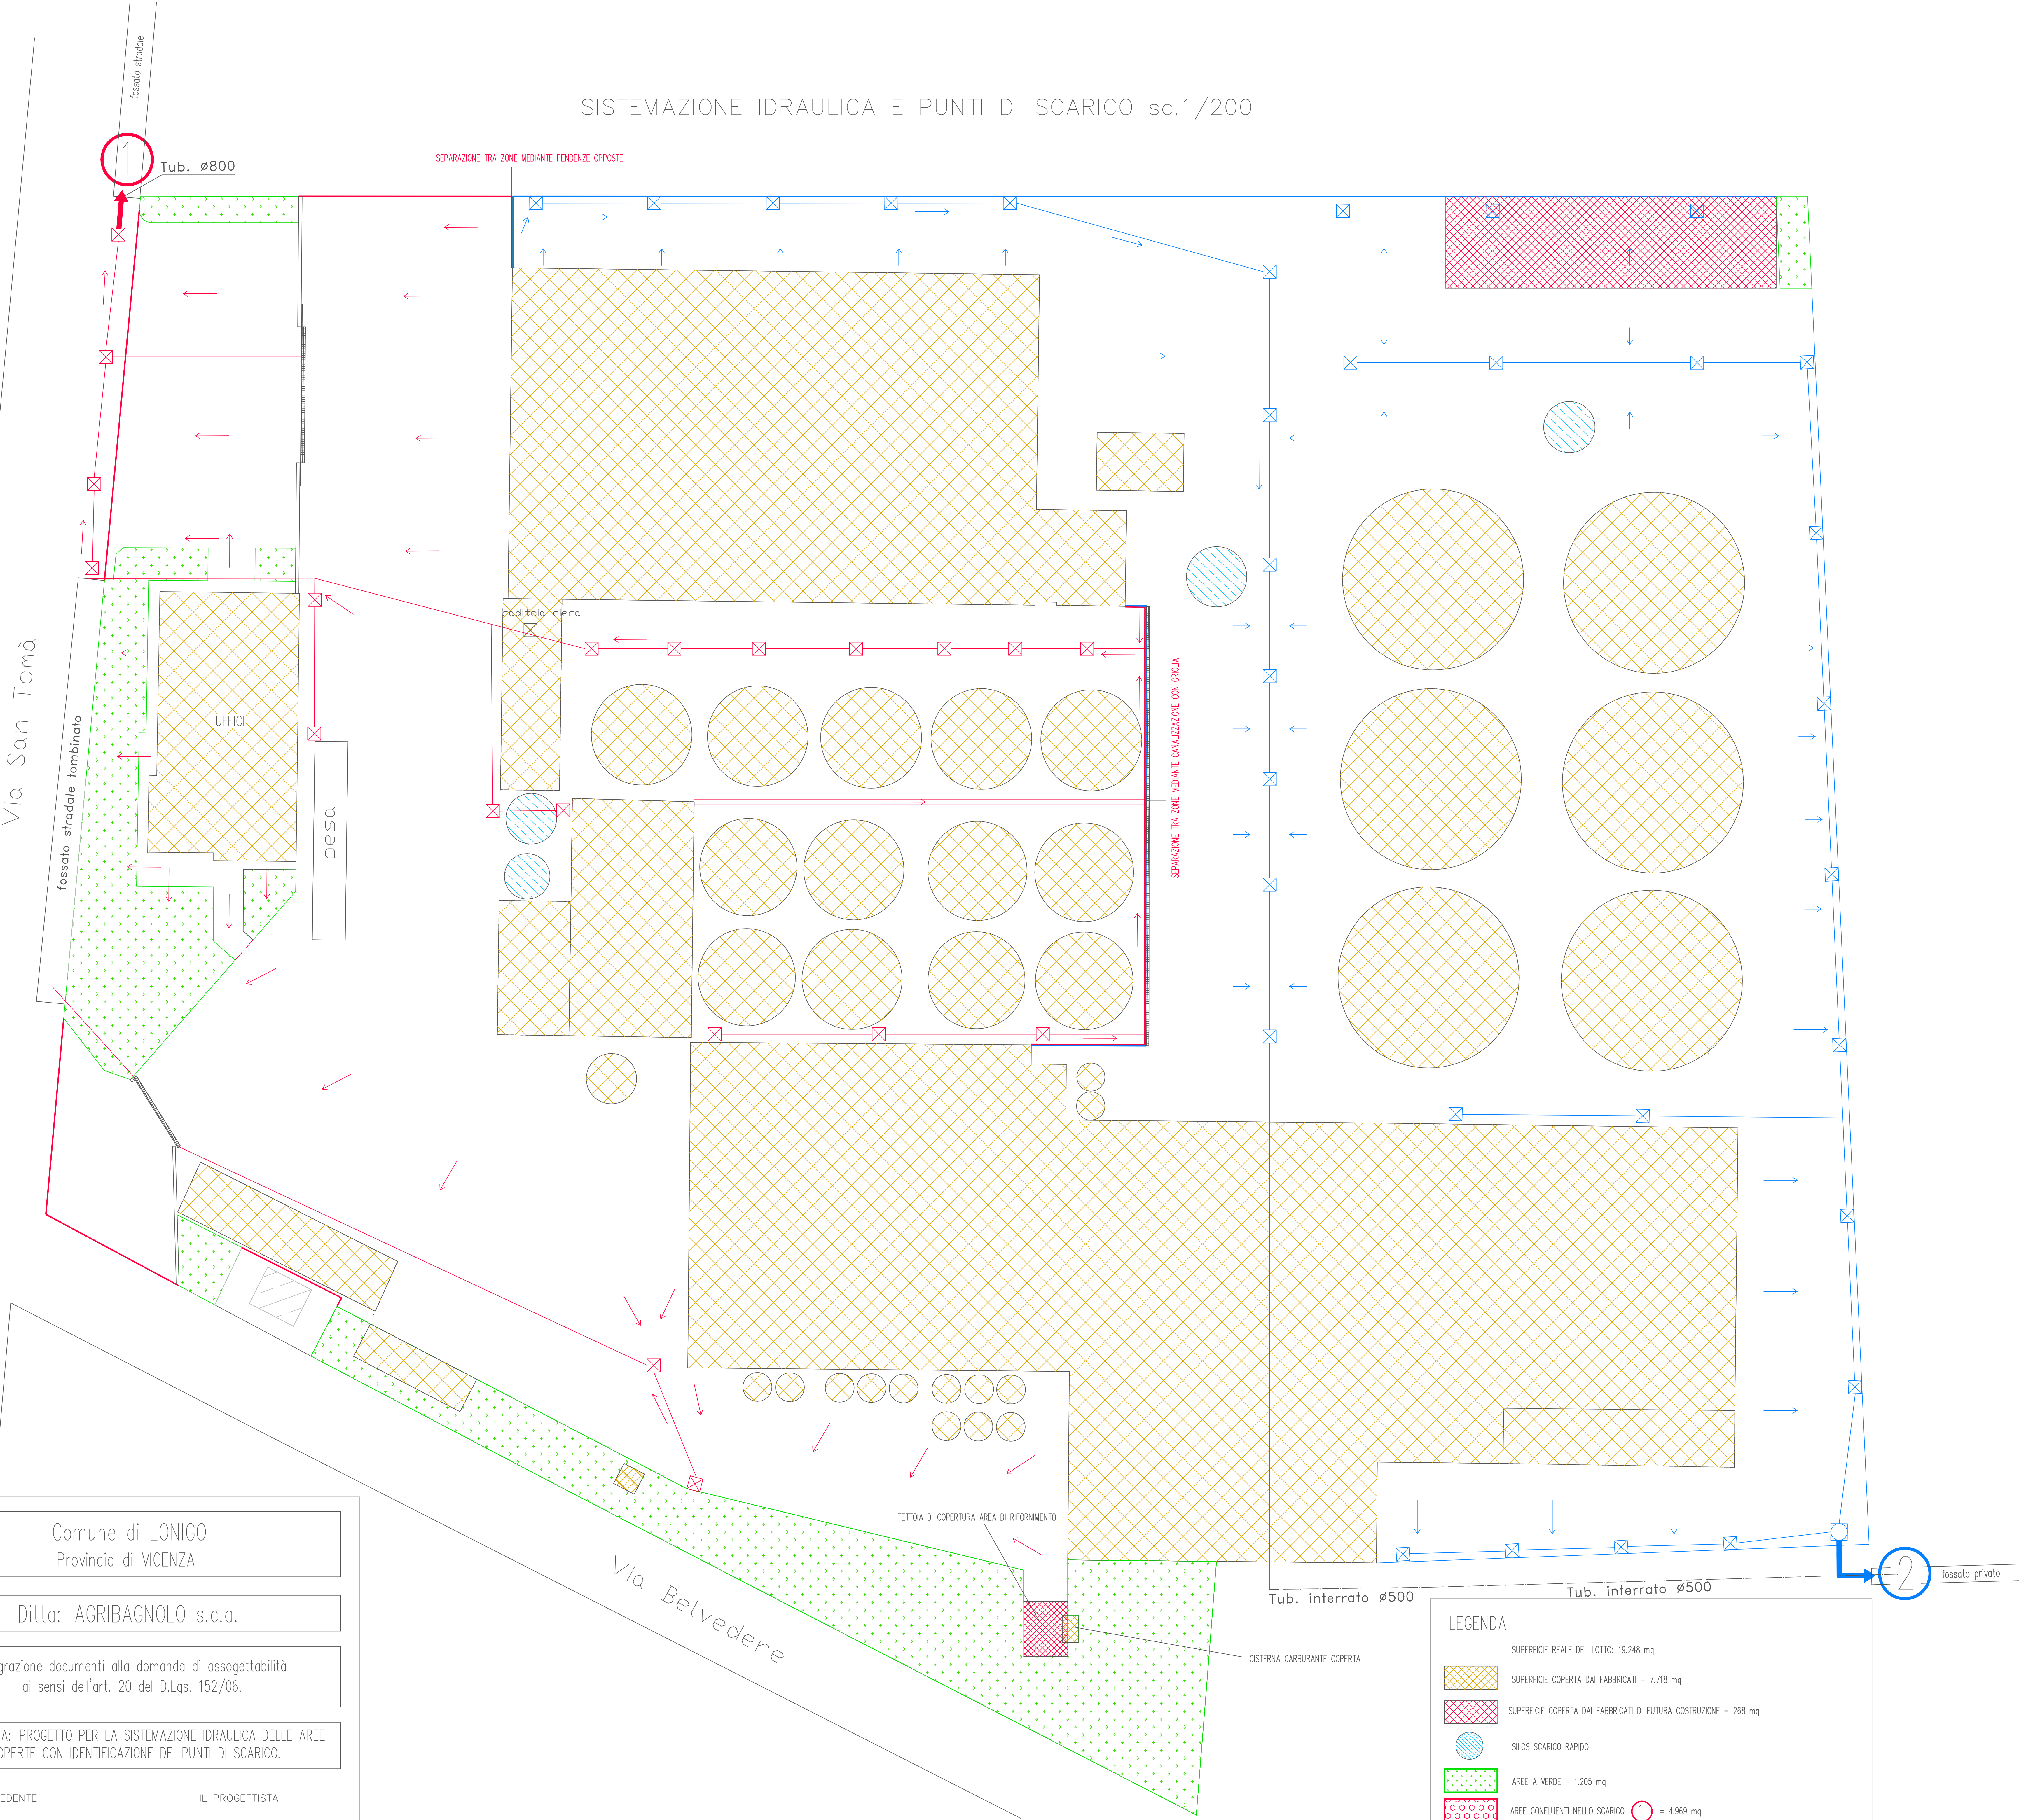

Comune di LONIGO
Provincia di VICENZA

Ditta: AGRIBAGNOLO s.c.a.

Integrazione documenti alla domanda di assoggettabilità
ai sensi dell'art. 20 del D.Lgs. 152/06.

Tavola n°2-A: PROGETTO PER LA SISTEMAZIONE IDRAULICA DELLE AREE
SCOPERTE CON IDENTIFICAZIONE DEI PUNTI DI SCARICO.

IL RICHIEDENTE

IL PROGETTISTA

STUDIO TECNICO Geom. MORENO BELLINI
Via Stazione n.1645 - ZIMELLA
Tel. 0442-410944
E-mail: morenobellini@morenobellini.191.it

LEGENDA

SUPERFICIE REALE DEL LOTTO: 19.248 mq

SUPERFICIE COPERTA DAI FABBRICATI = 7.718 mq

SUPERFICIE COPERTA DAI FABBRICATI DI FUTURA COSTRUZIONE = 268 mq

SILOS SCARICO RAPIDO

AREE A VERDE = 1.205 mq

AREE CONFLUENTI NELLO SCARICO ① = 4.969 mq

AREE PEDONALI CONFLUENTI PARTE NELL'AREA VERDE E PARTE NELLO SCARICO ① = 101 mq

AREE CONFLUENTI NELLO SCARICO ② = 4.987 mq