

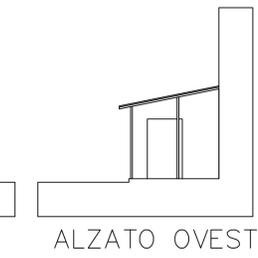
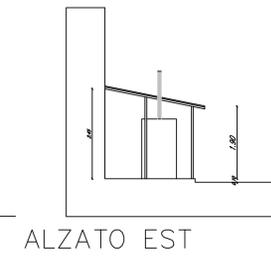
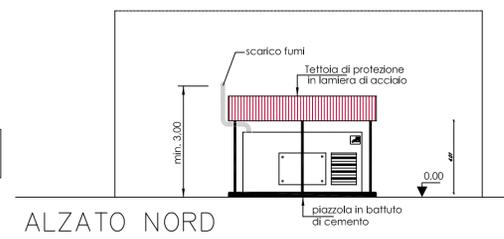
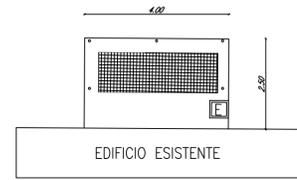
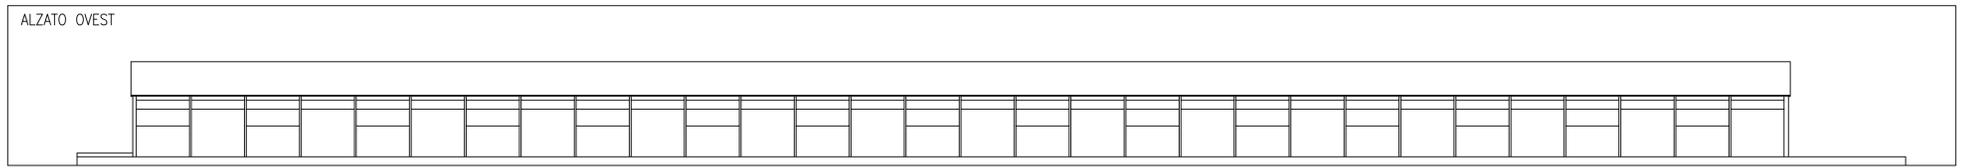
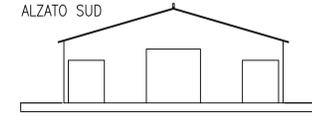


Gruppo Elettrogeno





PIANTA 1/100

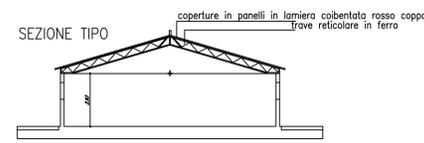





### CAPANNONE 3

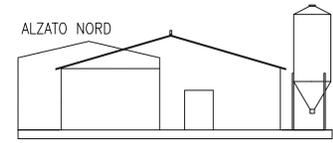

### CAPANNONE 4

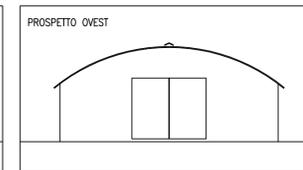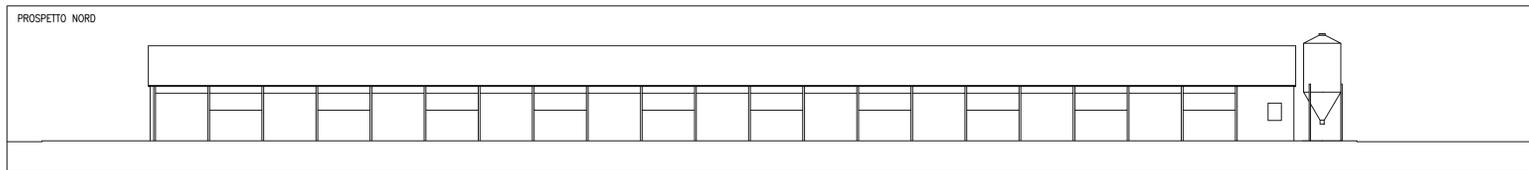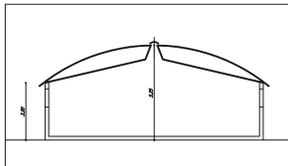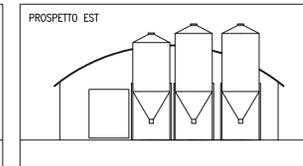

Silos Orizzontale e Dep. Gpl

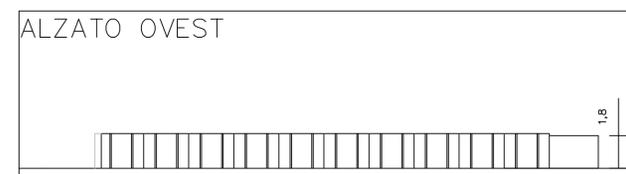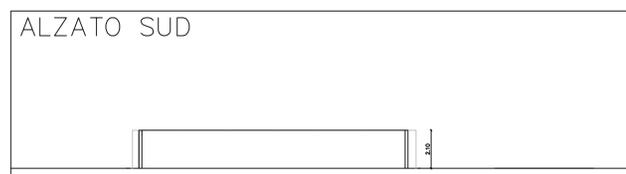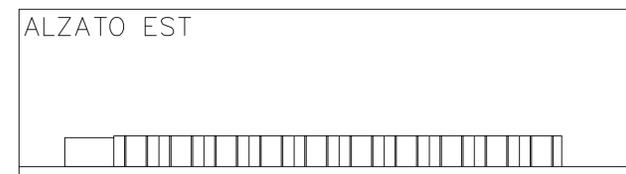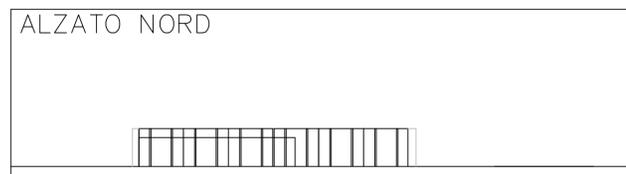

COMUNE DI LONIGO  
PROVINCIA DI VICENZA

RILIEVO DEL CENTRO AZIENDALE  
Z.T.O. P.R.G. E2P  
GEOREF.  
45.366640, 11.400626

COMMITTENTE  
AZIENDA AGRICOLA MURARO NICOLA E MURARO ROBERTO S.S.  
VIA ROMOLA 1  
LONIGO (VI)

PROPRIETARIO DEGLI IMMOBILI  
SIG. MURARO ROBERTO

Tecnico Rilevatore  
GEOM. DE GUIO FRANCO

TAVOLA 04  
ALZATI E SEZIONI

RAPP. 1/200

STATO ATTUALE GE/C3/C4/SILOS/GPL