ESTRATTO DI MAPPA
- scala 1:2000 -

Fg. 12 - mapp. 220-608-609-610-611

ESTRATTO DI P.I.
- scala 1:2000 -

	PP - Tessuto per insediamenti Polifunzionali	Art. 8
n	Piano Urbanistico Attuativo confermato	Art. 14
	Individuazione grandi strutture di vendita e parchi commerciali	Art. 11

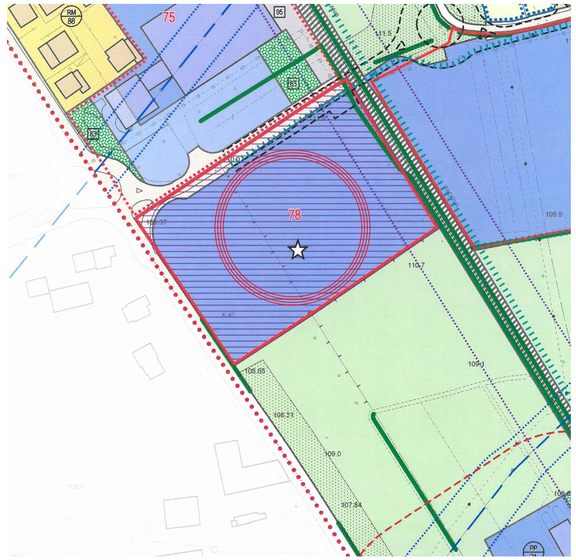

ESTRATTO DEL P.A.T. - TRASFORMABILITA'
- scala 1:10000 -

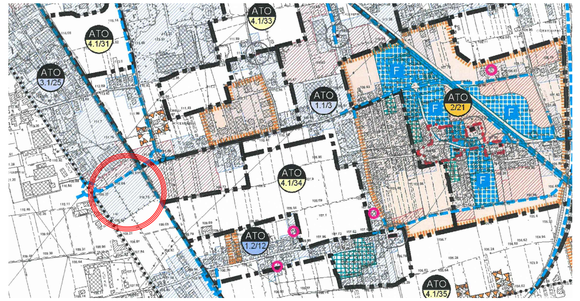

ESTRATTO DEL P.A.T. - VINCOLI
- scala 1:10000 -

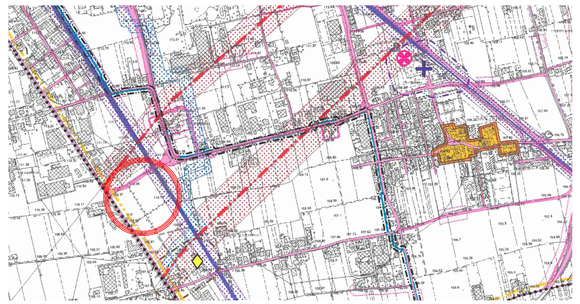

PLANIMETRIA RETI ESISTENTI
- scala 1:2000 -

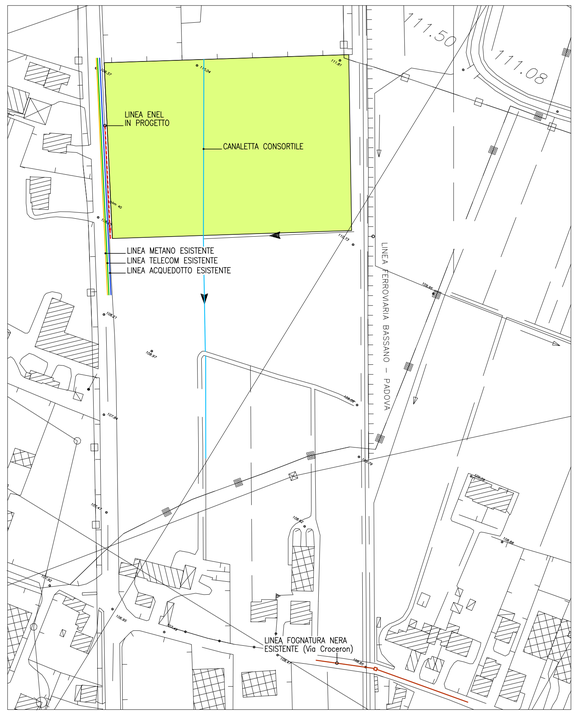

ESTRATTO DI C.T.R.
- scala 1:5000 -

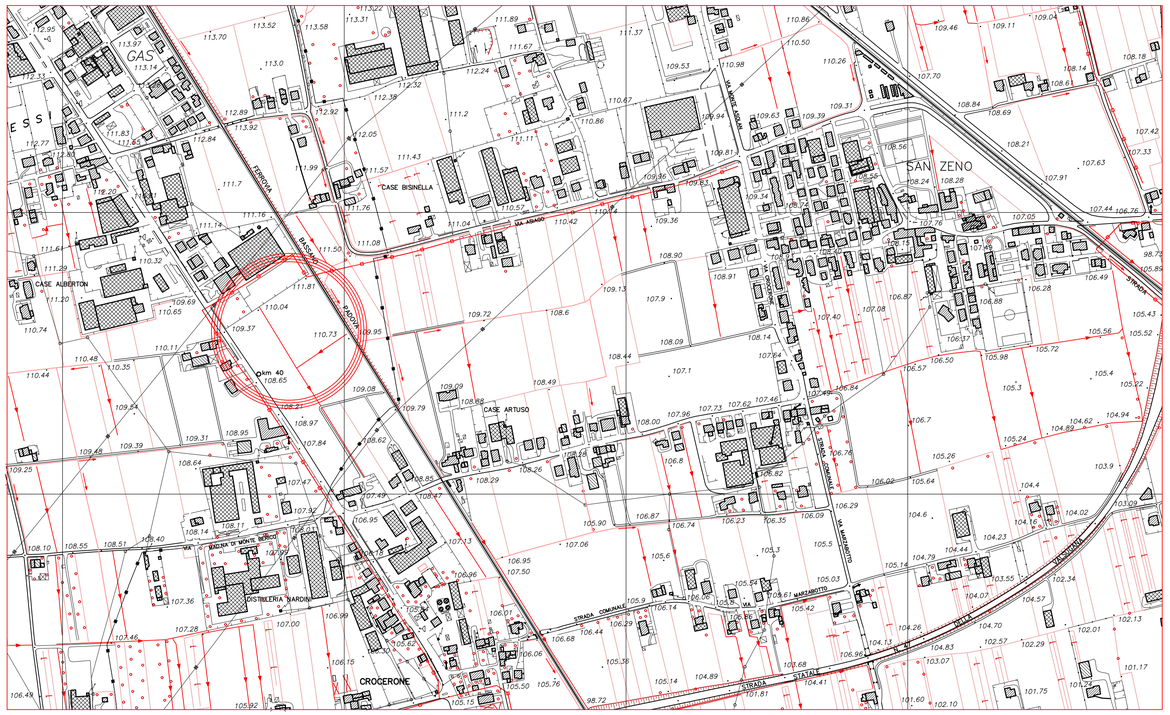

Geometra ANDRIOLLO *Angelo*
c.f. NDR NGL 57T26 Z700I – p. iva 03169080268

Architetto FIORAVANZO *Valter Luigi*
c.f. FRV VTR 67T28 A703R – p. iva 02517140246

36060 Romano d'Ezzelino (VI) - Via Isonzo, 15 tel. 0424/510585 - fax 0424/390946 - e-mail af.isonzo@tiscali.it

Comune di CASSOLA — *Provincia di* VICENZA

TAVOLA: 1

PROGETTO URBANISTICO
VARIANTE 2 AL P.D.L. "DOBRU"

IL PROGETTISTA:

SCALA: 1:2000 1:5000

ELABORATO:
INQUADRAMENTO
Mappa - P.A.T. - P.I. - CTR - Reti

COMMITTENTE:
"CAPITELVECCHIO Real Estate Srl"

DATA:

FILE:
H:\CARTELLE...\Capitelvecchio...\Disegni\PUA\Progetto urbanistico
1 - Inquadramento