


LEGENDA FOGNATURA ACQUE BIANCHE:

- CONDOTTA PRINCIPALE IN C.A.V. Ø 40 cm
- COLLEGAMENTI - TUBO PVC Ø160 mm
- B1,B2, ecc POZZETTI DI ISPEZIONE ACQUE BIANCHE
- CADITOIE
- CANALETTA DI RACCOLTA
- IMPIANTO DISSABBIATORE - DISOLEATORE
- POZZO PERDENTE - Diam. 200, H = 5.00 m
- Q.F.T. QUOTA FONDO TUBO


LEGENDA FOGNATURA ACQUE NERE:

- CONDOTTA PRINCIPALE IN GRES Ø250 mm
- COLLEGAMENTI - TUBO PVC Ø160
- N1,N2, ecc POZZETTI DI ISPEZIONE TIPO KOMPET
- Q.F.T. QUOTA FONDO TUBO
- CONDOTTA REALIZZABILE DOPO L'INIZIO LAVORI EFFETTIVO DEL PUA "CIM"

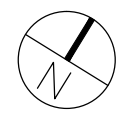


PLANIMETRIA FOGNATURA BIANCA e NERA

- scala 1:250 -

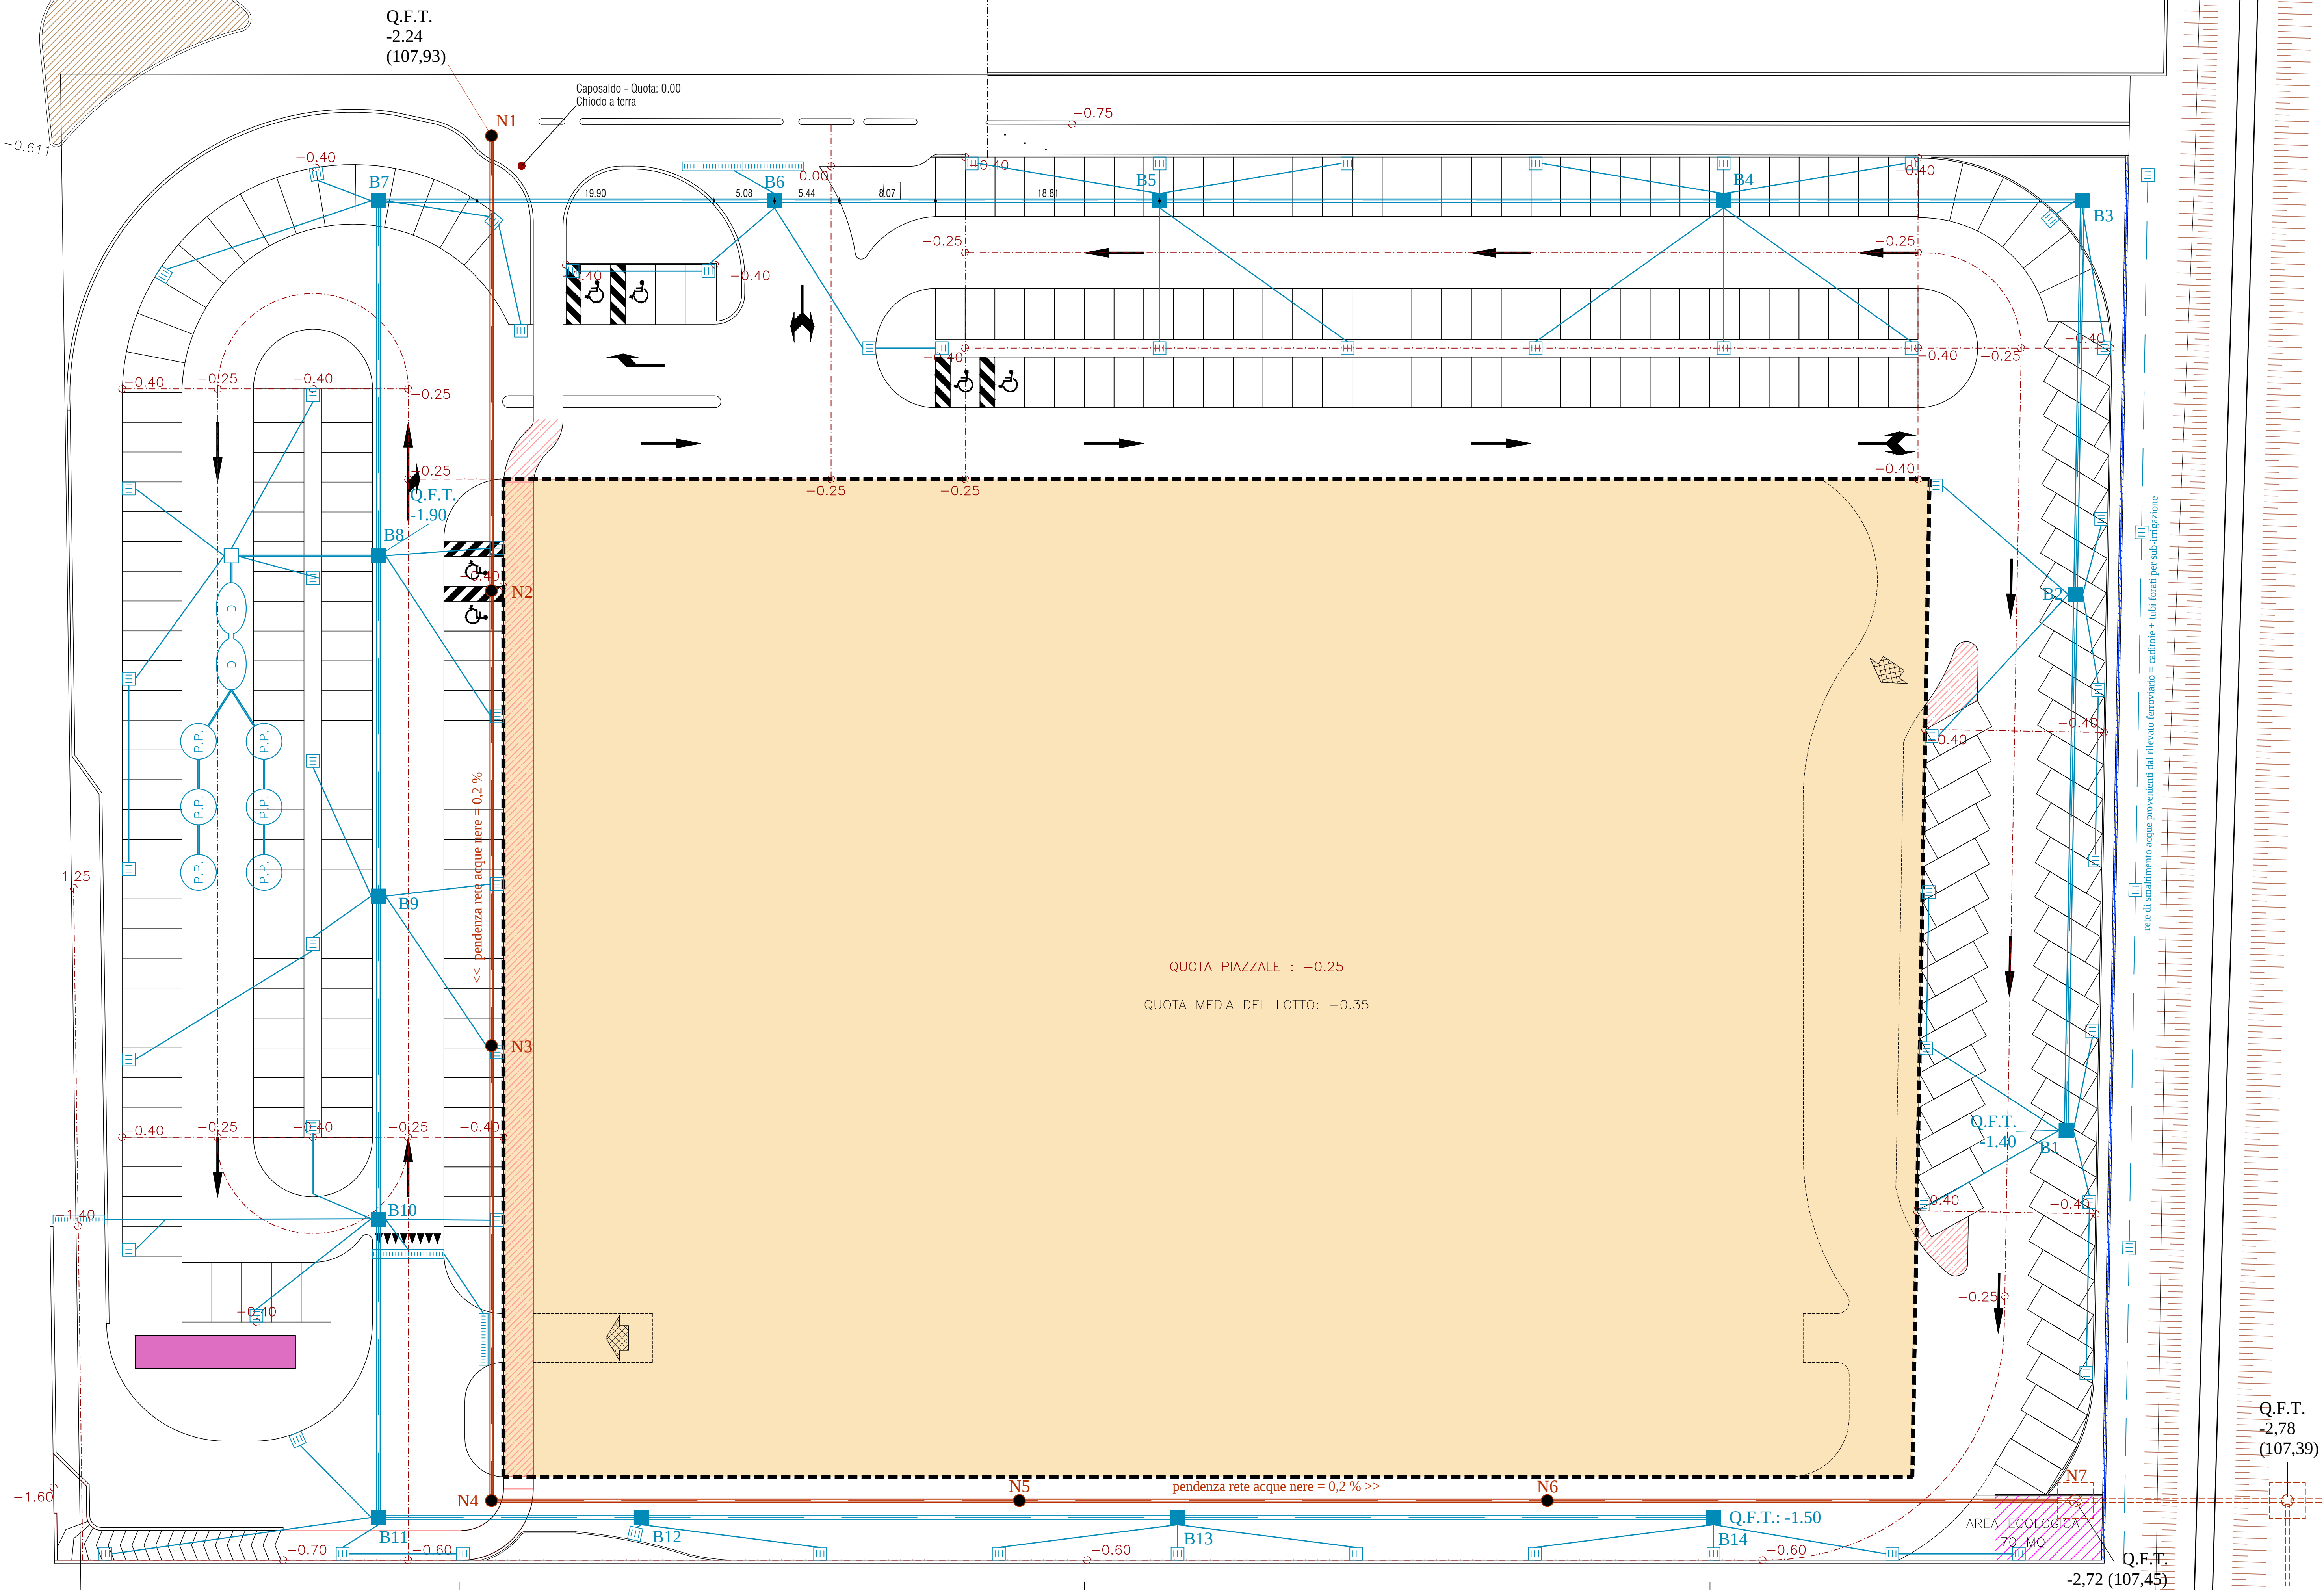

CAPITELVECCHIO
REAL ESTATE S.R.L.
Via della Stazione, 100
36069 Villa Agnedo (VI)
C.F. e P. IVA 02598720247

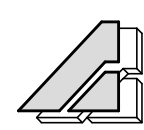

Geometra
ANDRIOLLO Angelo
c.f. NDR NCL 57726 27009 - p. via 03190900268

Architetto
FIORAVANZO Valter Luigi
c.f. PRV VTR 61728 670284 - p. via 02071740246



Comune di CASSOLA

Provincia di VICENZA

TAVOLA: 12	PROGETTO URBANISTICO VARIANTE 2 AL P.D.L. "DOBRU"	IL PROGETTISTA:
SCALA: 1:250	ELABORATO: FOGNATURA BIANCA E NERA Planimetria	
COMMITTENTE: "CAPITELVECCHIO Real Estate Srl"	DATA:	FILE: H:\CARTELLE\...Capitelvecchio... Disegni\PUA\Progetto urbanistico\ 12 - Planimetria Fognatura B&N