




Particolare 1 in pianta
- scala 1:50 -

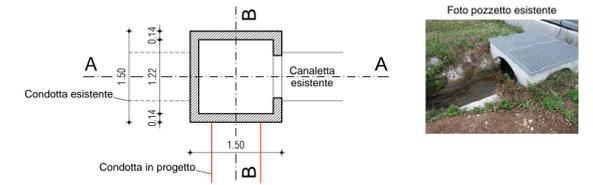


Particolare 1 in sezione A-A (ATTUALE)
- scala 1:50 -

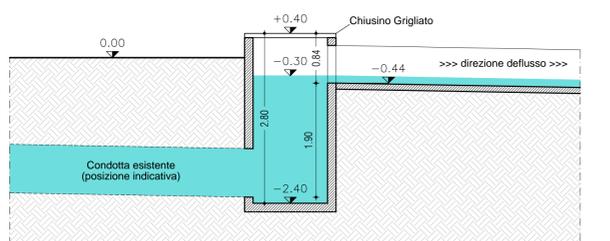


Particolare 1 in sezione B-B (PROGETTO)
- scala 1:50 -

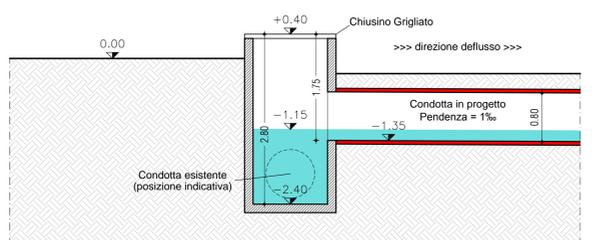


PROFILO ATTUALE

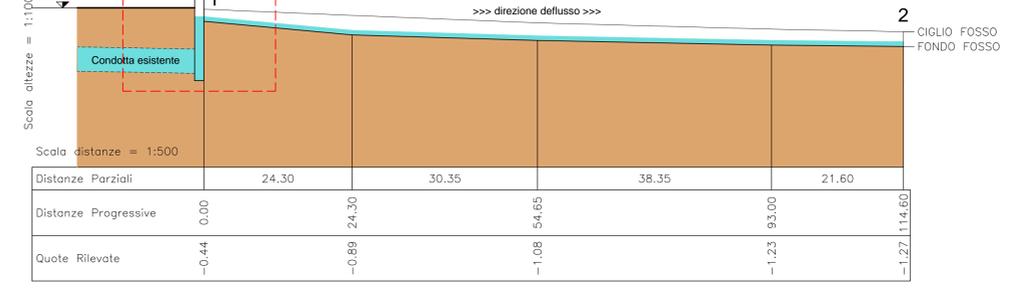

PROFILO DI PROGETTO

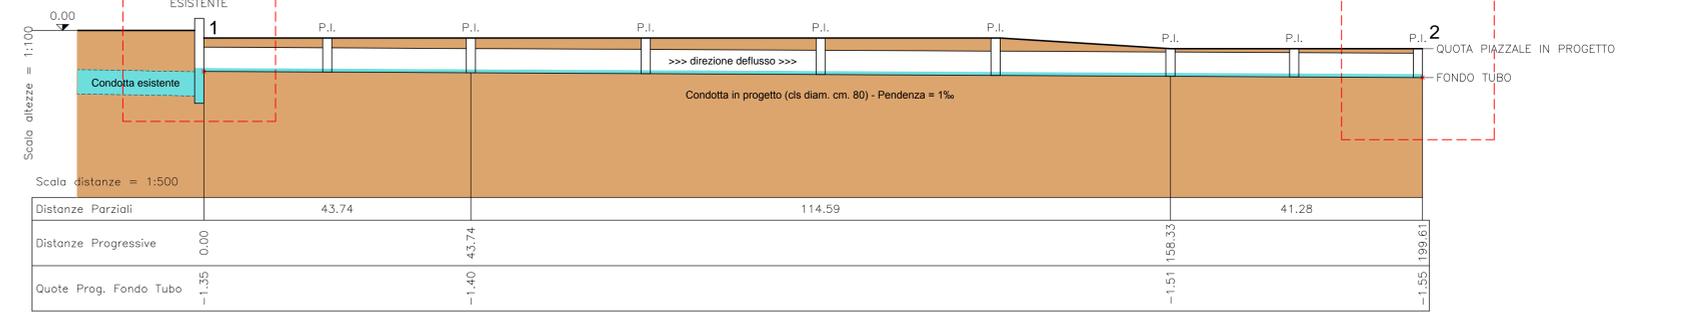

Particolare 2 in sezione (PROGETTO)
- scala 1:50 -

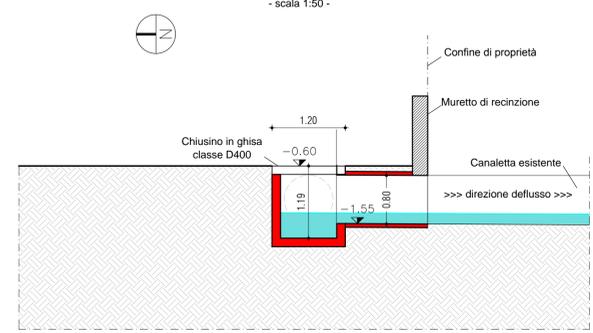

CAPITELVECCHIO REAL ESTATE S.R.L.
Via della Stazione, 103
38059 Villa Agnedo (Tn)
C.F. e P. IVA 02599720247

<p>Comune di CASSOLA Provincia di VICENZA</p>	
<p>TAVOLA: 15</p>	<p>PROGETTO URBANISTICO VARIANTE 2 AL P.D.L. "DOBRR"</p>
<p>SCALA: 1:500 1:100 1:50</p>	<p>ELABORATO: SPOSTAMENTO CANALETTA Planimetrie, Profili, Particolari</p>
<p>COMMITTENTE: "CAPITELVECCHIO Real Estate Srl"</p>	<p>FILE: H:\CARTELE\Capitelvecchio... Disegni\PIUA\Progetto urbanistico\ 15 - Tombamento Canaletta</p>