







Geometra ANDRIOLLO Angelo Architetto


Comune di CASSOLA Provincia di VICENZA
 Tav. 2 (Stato Approvato)

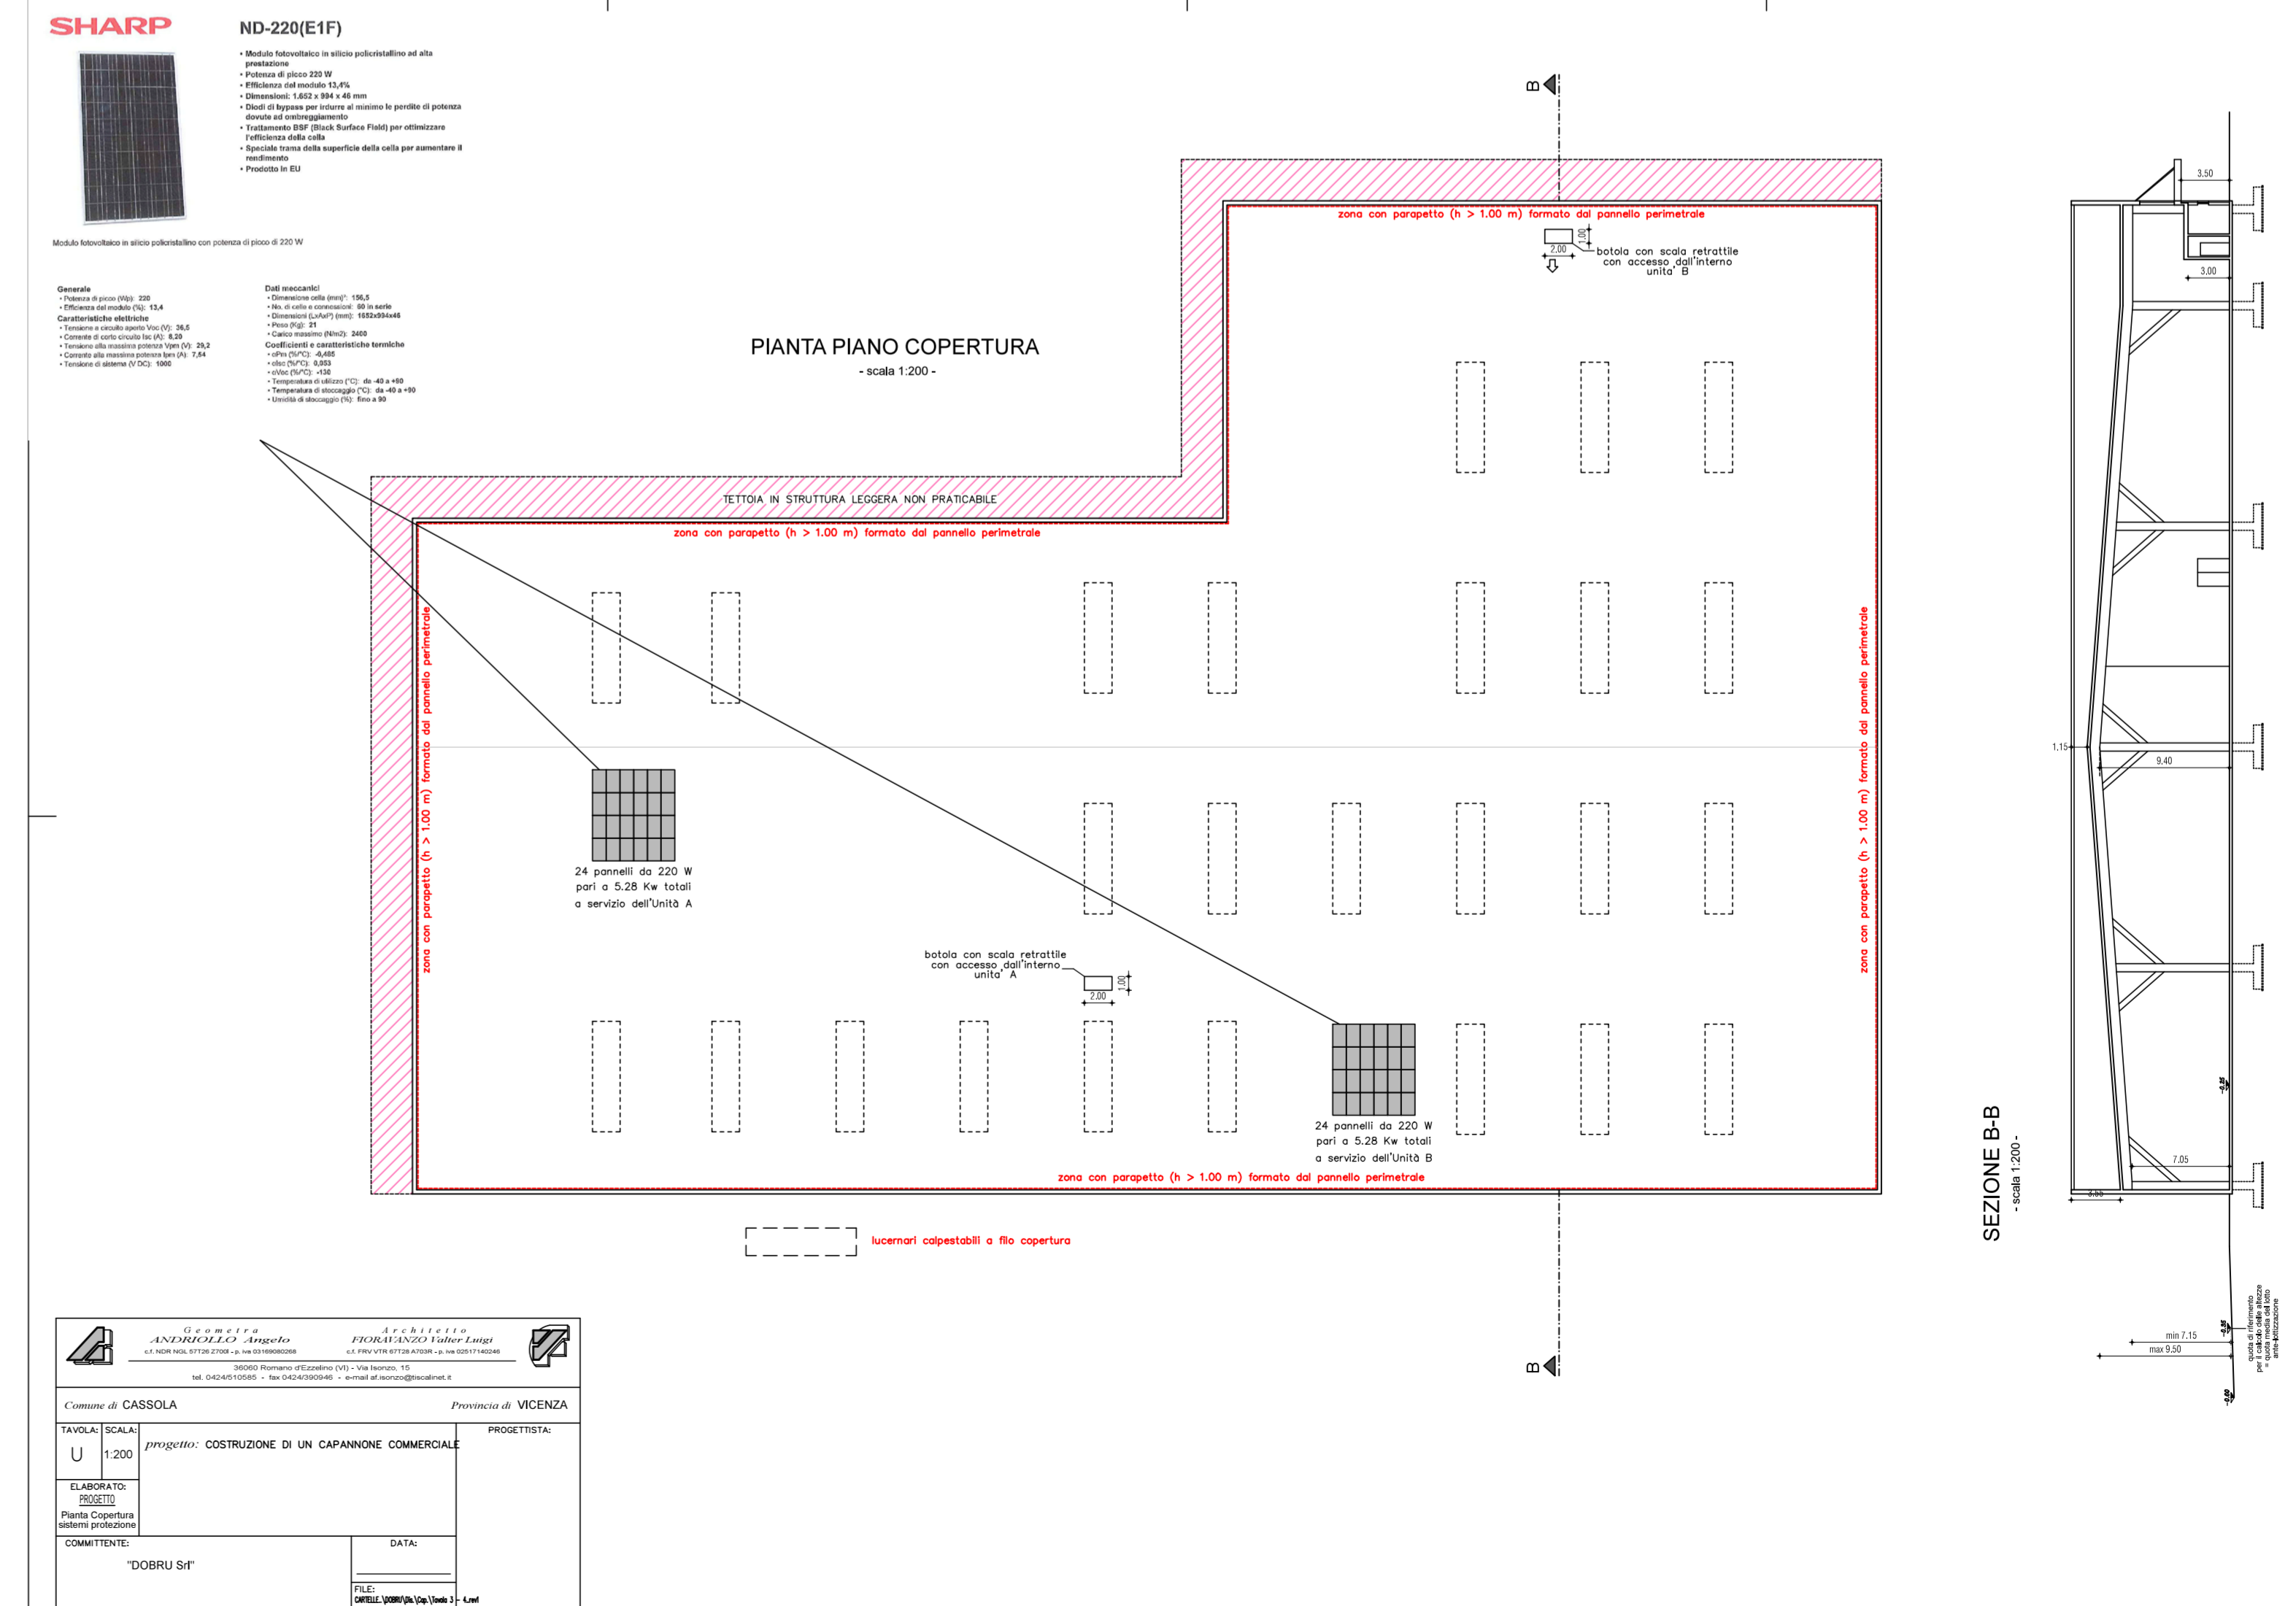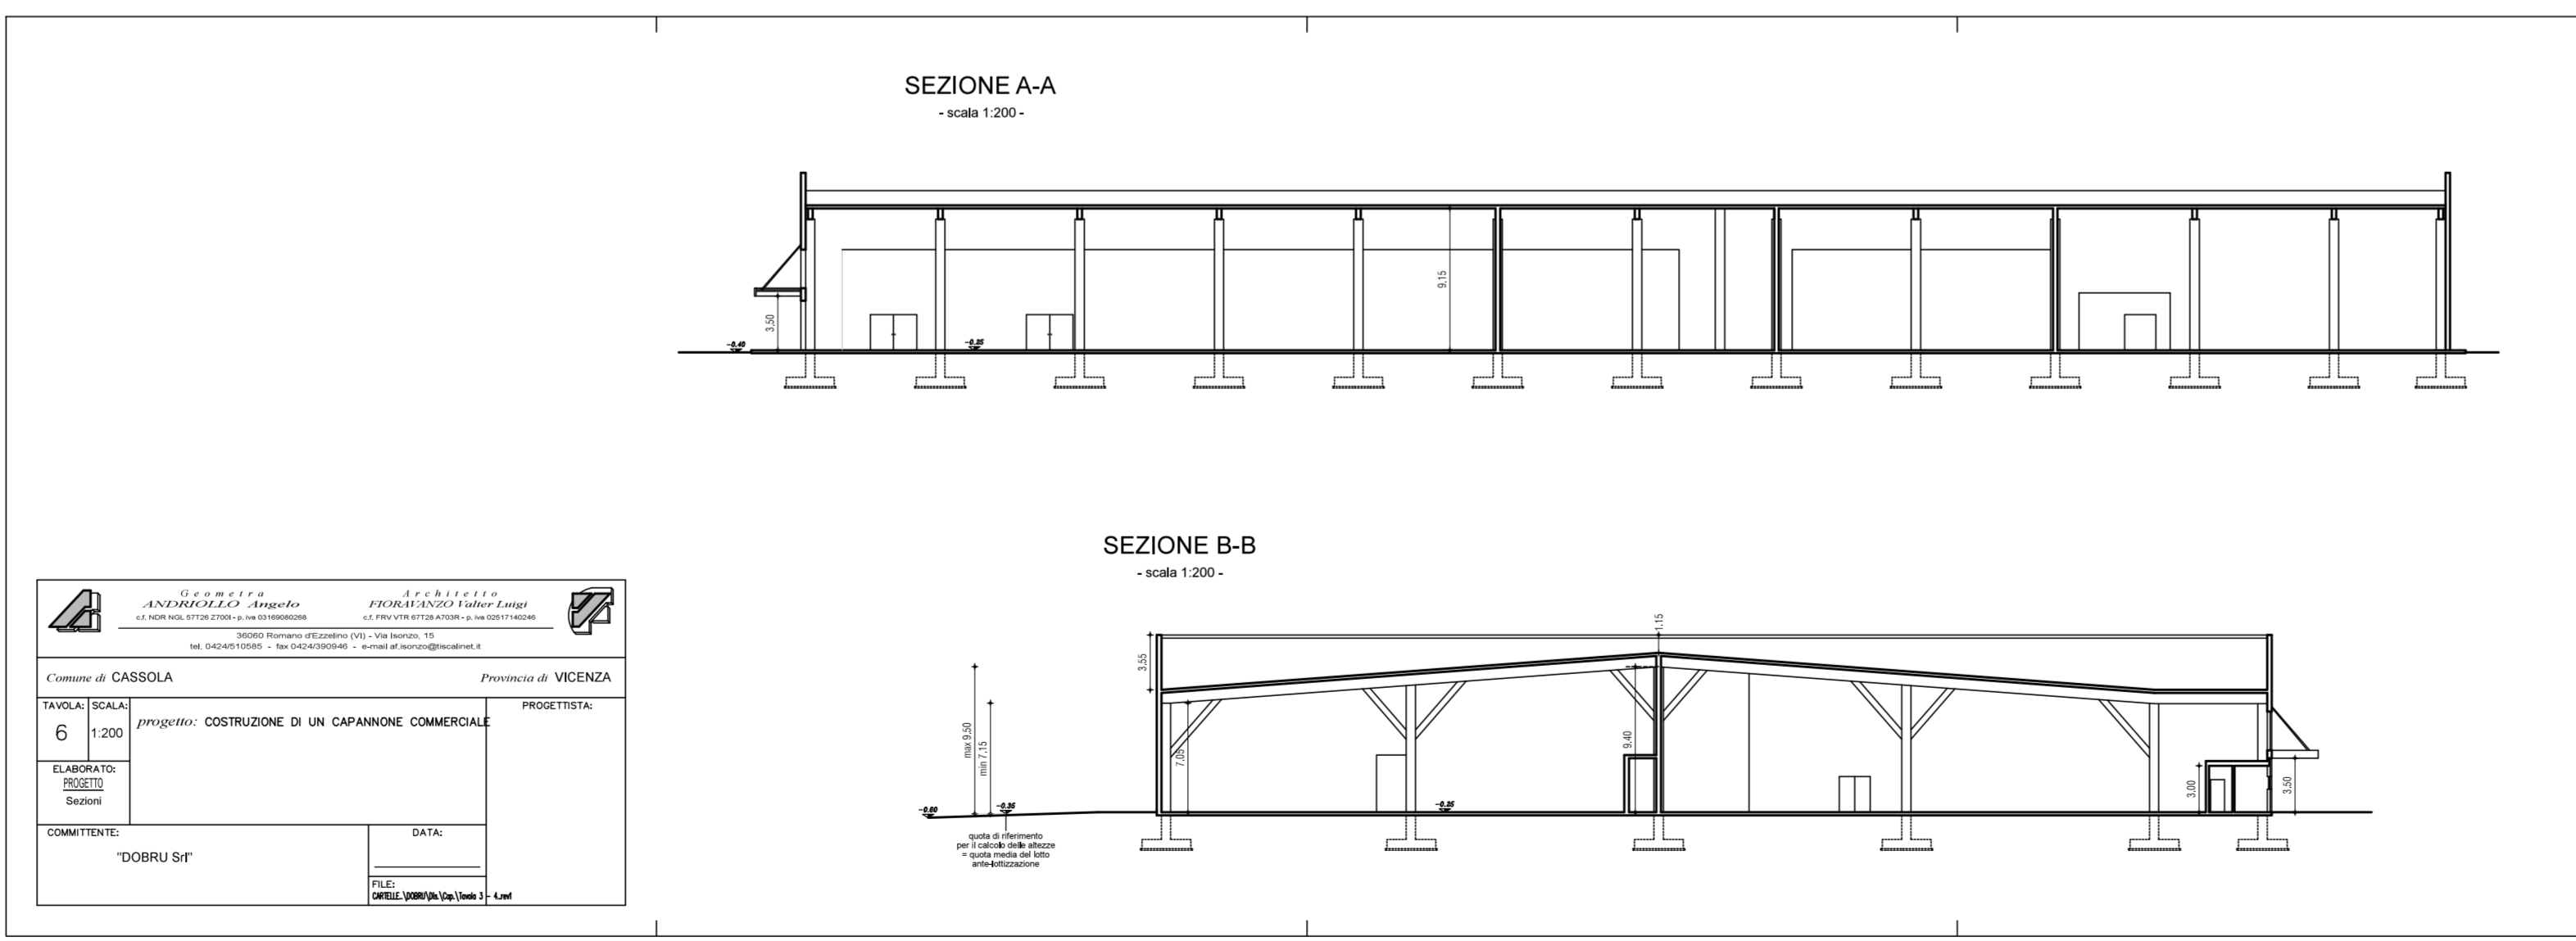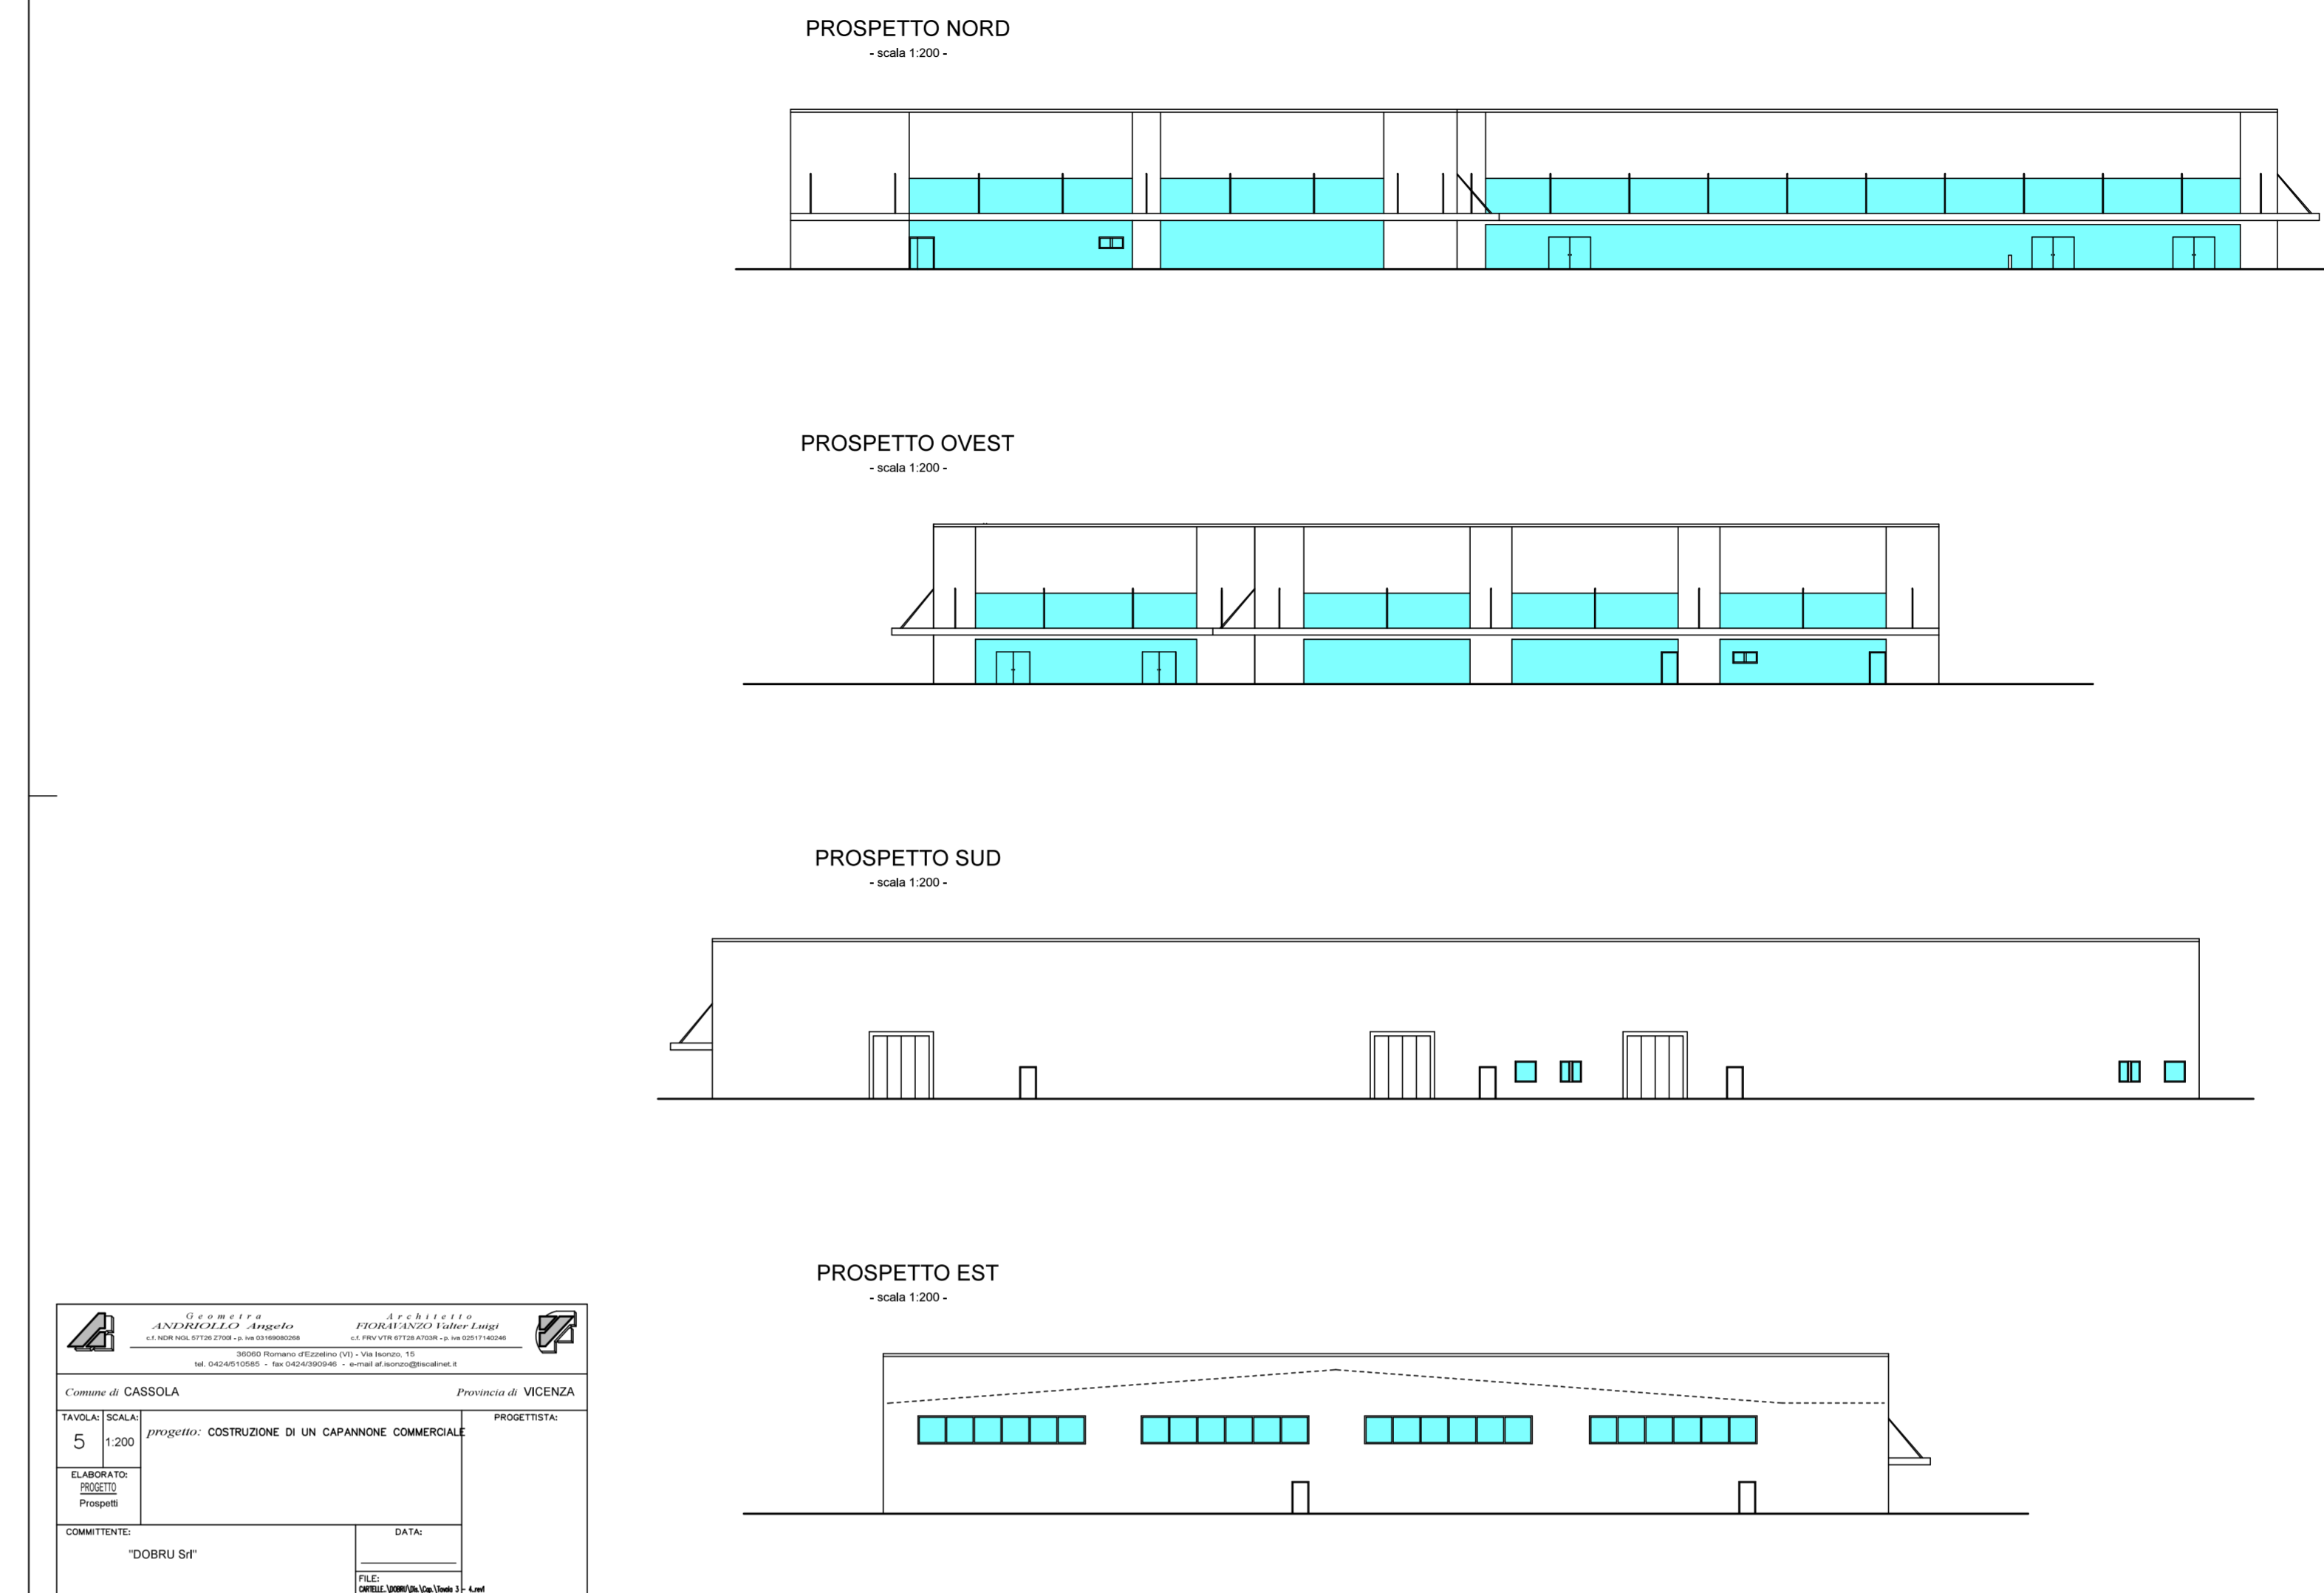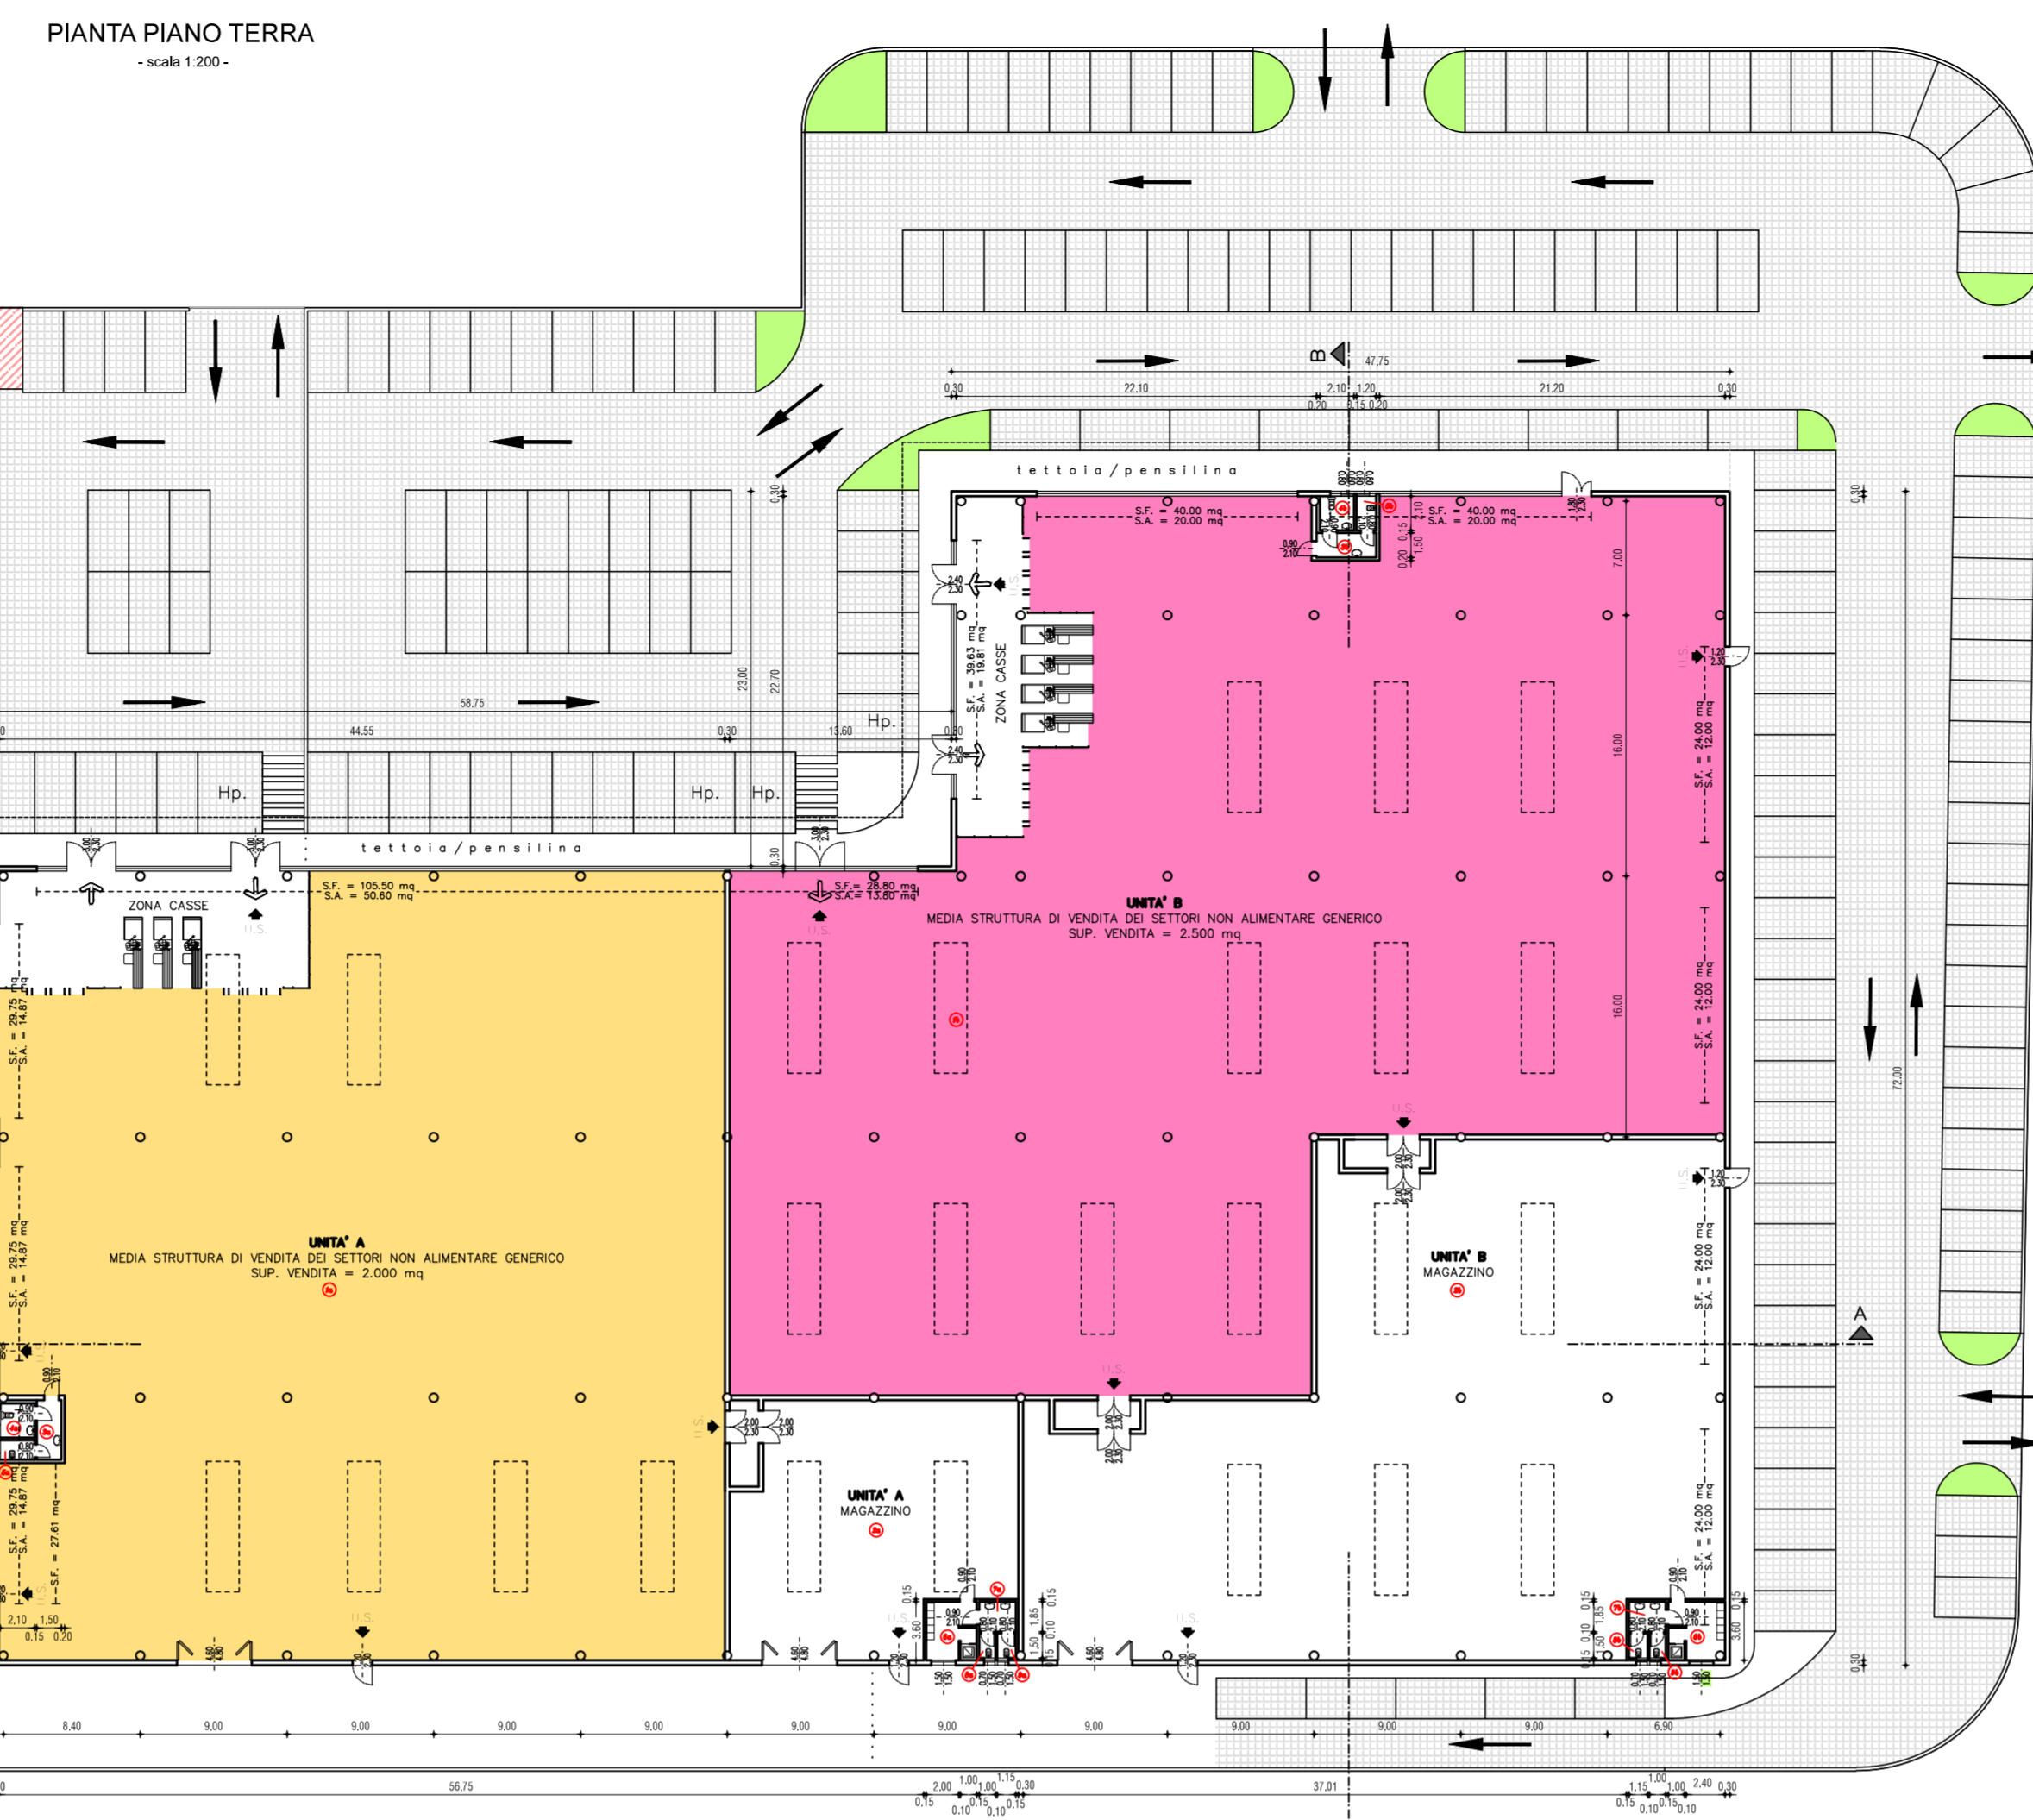

CAPITELVECCHIO REAL ESTATE S.R.L.
 Via della Spadana, 100
 35050 Villa Agostina (VI)
 C.F. e P. IVA 02545742237

Geometra ANDRIOLLO Angelo Architetto
 c.f. NDR NDL 5726 Z7008 - p. IVA 0310000208
 35050 Romano d'Ezzelino (VI) - Via Isorzo, 15 tel. 0424/510585 - fax 0424/390946 - e-mail af.isorzo@tiscali.it

Geometra FIORAVANZO Valter Luigi Architetto
 c.f. FRV VTR 5729 A703R - p. IVA 02517140246
 35050 Romano d'Ezzelino (VI) - Via Isorzo, 15 tel. 0424/510585 - fax 0424/390946 - e-mail af.isorzo@tiscali.it

Comune di CASSOLA Provincia di VICENZA
 Tavola 2/1400 progetto: COSTRUZIONE DI UN CAPANNONE COMMERCIALE - VARIANTE
 ELABORATO: STATO APPROVATO
 Elaborati allegati al P.d.C. n. C10/0151
 COMMITTENTE: "CAPITELVECCHIO Real Estate Srl"
 DATA: 30/06/2016
 FILE: H:\CARTELLE\Capitelvecchio\Disegni\Capannone\Progetto_01...
 Tav. 2 (Stato Approvato)