


# PIANTA COPERTURA

- scala 1:200 -

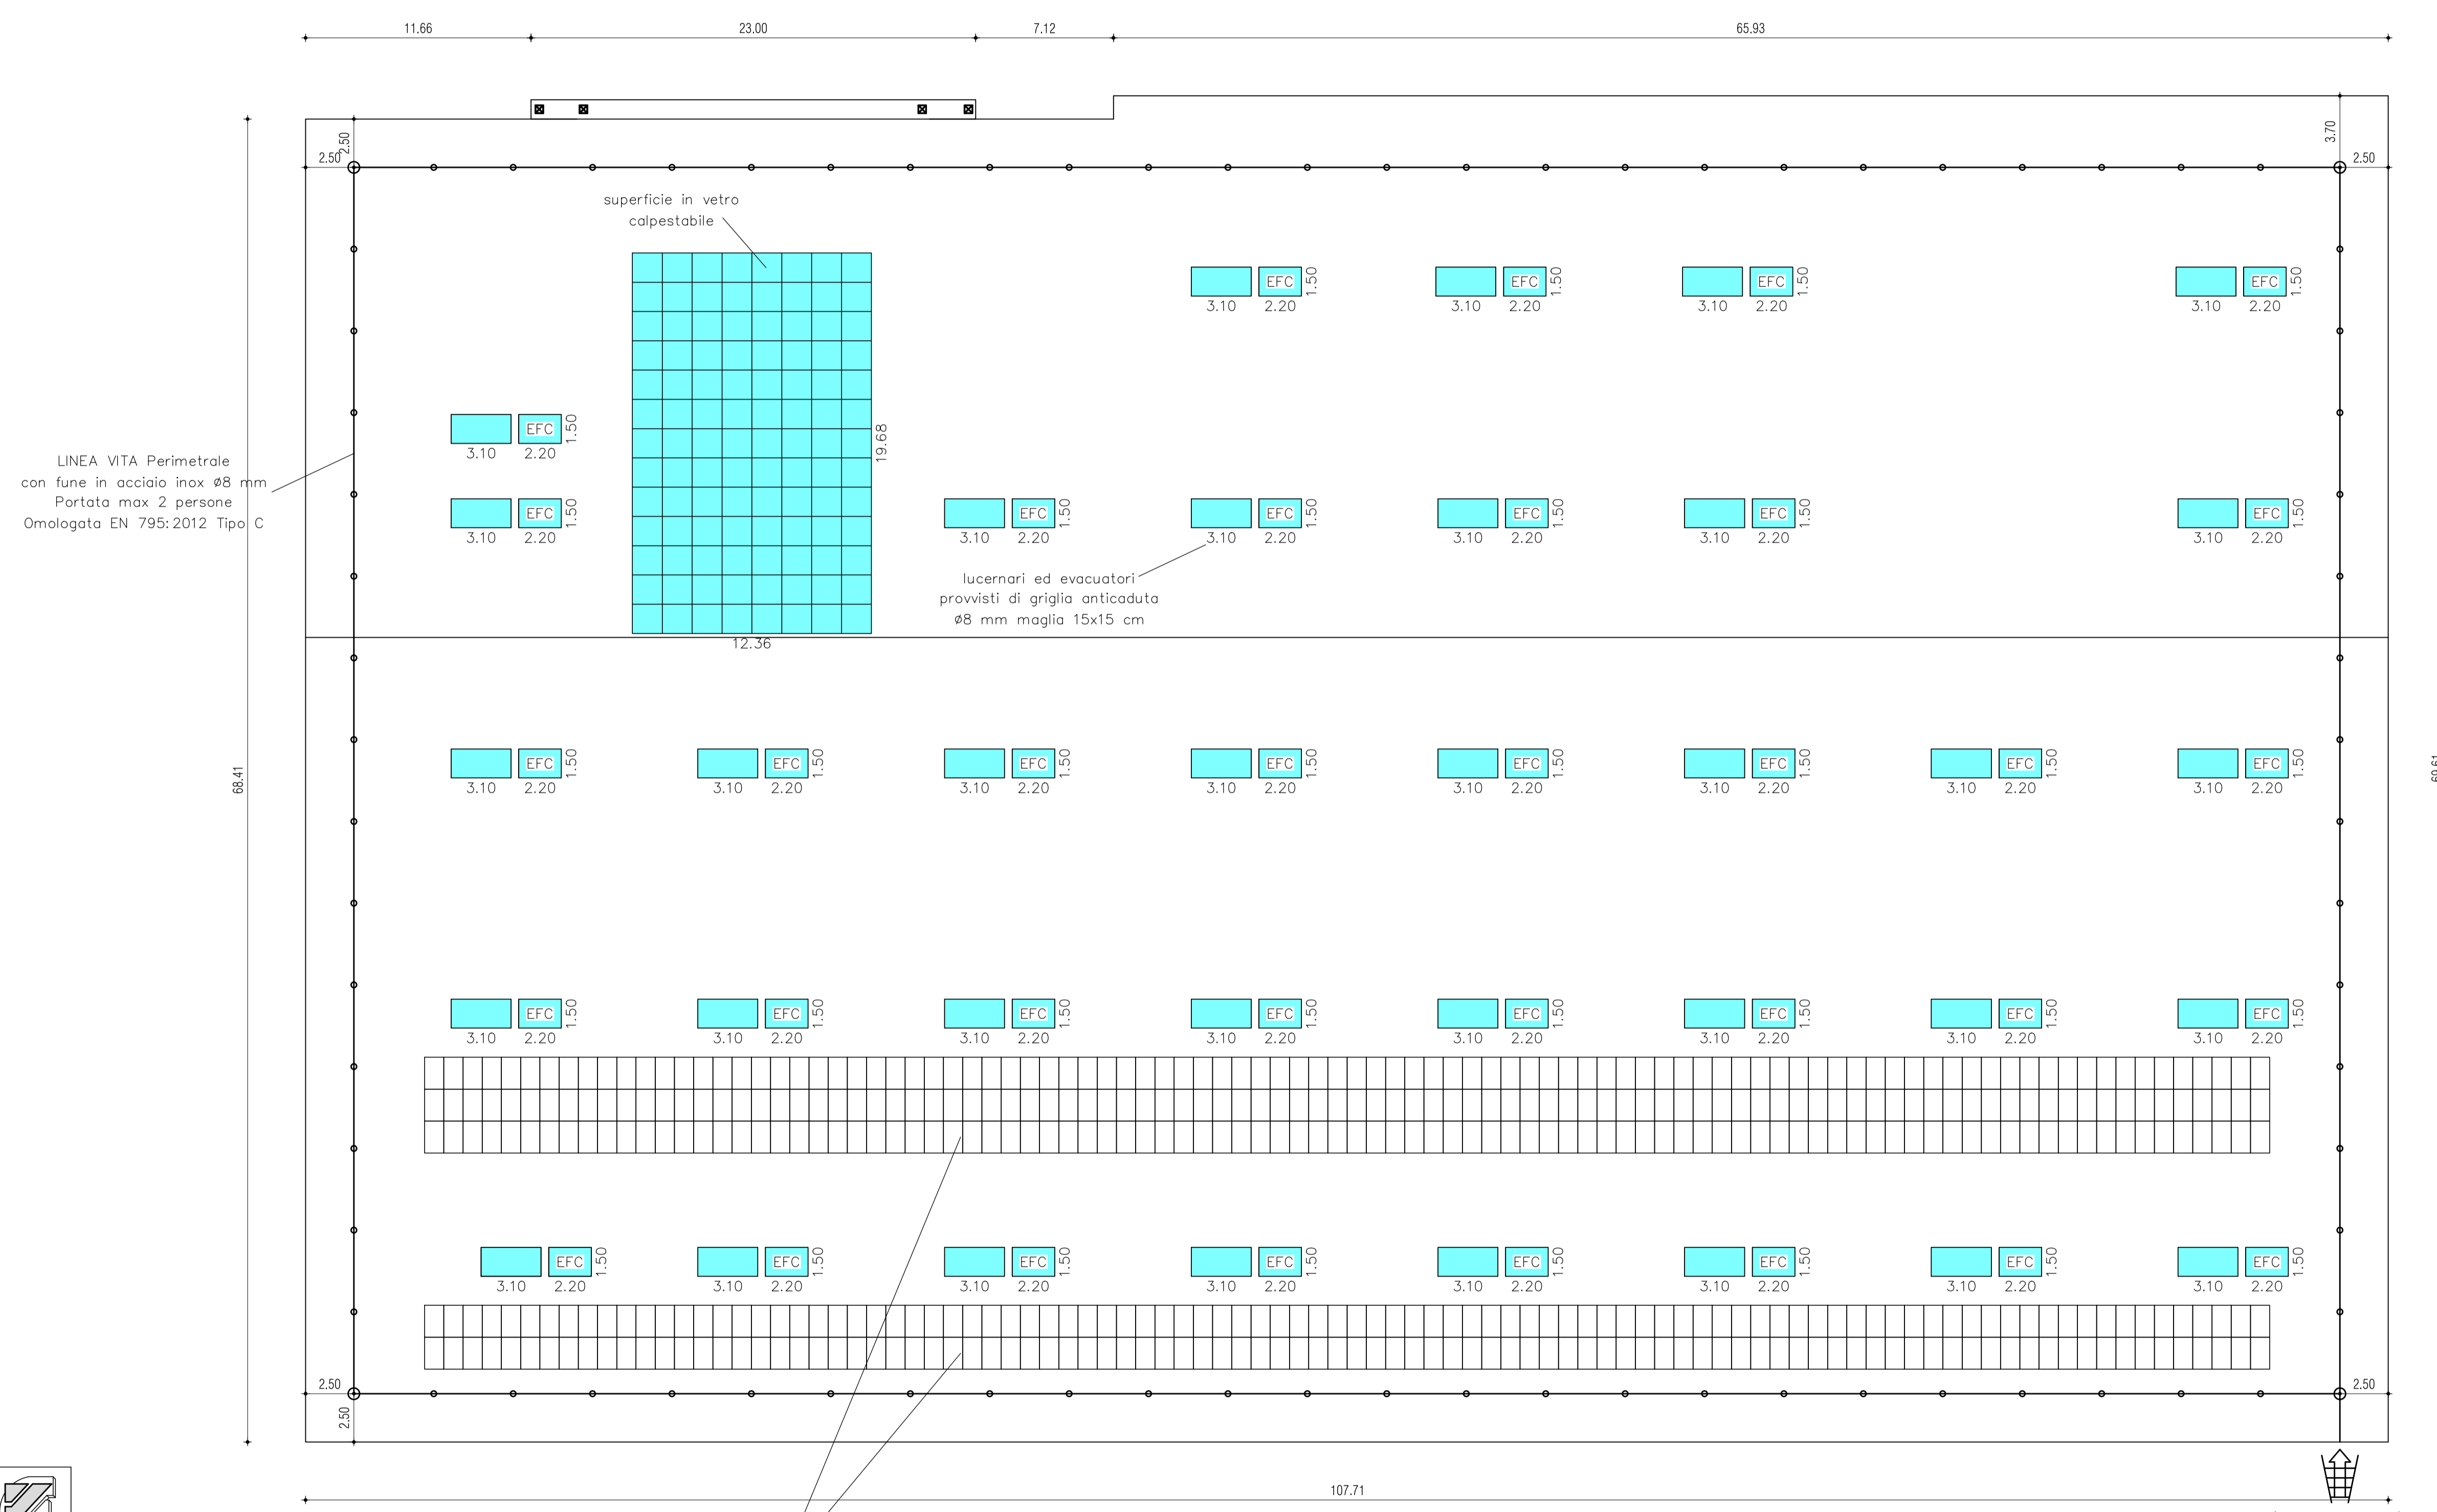

**CAPITELVECCHIO REAL ESTATE s.r.l.**  
 Via della Stazione, 100  
 38059 Villa Adige (Tn)  
 C.F. e P. IVA 02569730237

**Geometra ANDRIOLLO Angelo** **Architetto FIORAVANZO Valter Luigi**  
 c.f. NDR NGL 67T26 Z7001 - p. iva 0319090268 c.f. FRV VTR 67T26 A703R - p. iva 02517140246  
 38060 Romano d'Ezzelino (VI) - Via Isonzo, 15 tel. 0424/510585 - fax 0424/390946 - e-mail af.isonzo@iscali.it

Comune di **CASSOLA** Provincia di **VICENZA**

TAVOLA: <b>5</b>	PROGETTO CAPANNONE COSTRUZIONE DI UN CAPANNONE COMMERCIALE - VARIANTE N.1	IL PROGETTISTA: Ordine degli Architetti, Pianificatori, Paisaggisti e Conservatori della Provincia di Vicenza <b>FIORAVANZO VALTER LUIGI</b> Architetto
SCALA: 1:200	ELABORATO: PROGETTO Pianta Copertura	
COMMITTENTE: "CAPITELVECCHIO Real Estate Srl"	DATA: 30/06/2016	FILE: H:\CARTELLE\Capitelvecchio\Disegni\Capannone\Progetto Tav. 4-5-6 (Pianta prospetti e Sezioni)

Impianto FV  
 480 pannelli da 250 W  
 pari a 120 Kw totali  
 (la quota dovuta --> p=S/K  
 =7375mq/65=113 KW < 120 KW)

Accesso con scala a gabbia