

LEGENDA:

- C.E.R. 16.01.04** autoveicoli fuori uso da bonificare disposti su 1 livello
- C.E.R. 16.01.06** autoveicoli fuori uso messi in sicurezza da trattare provenienti da altri impianti di autodemozione disposti su 1 livello
- C.E.R. 16.01.06** autoveicoli fuori uso messi in sicurezza / bonificati disposti su 1 livello
- C.E.R. 16.01.06** autoveicoli fuori uso messi in sicurezza / bonificati disposti su 2 livelli
- C.E.R. 16.01.06** autoveicoli fuori uso messi in sicurezza / bonificati disposti su 3 livelli
- C.E.R. 16.01.06** autoveicoli fuori uso messi in sicurezza / bonificati disposti su struttura di supporto a 4 livelli

L'Estensore:
dot. ing. Ruggero Rigoni
iscritto al n. 1023 dell'Ordine degli Ingegneri di Vicenza

Provincia di Vicenza
Comune di Cassola

COMAUTO
AUTODEMOZIONI s.r.l.

Via L. Perosi, nn. 22/24 - 36022 CASSOLA
Tel. 0424 510785 - Telefax. 0424 513182
C.F. e P.IVA N.0338350245

Il Proprietario:

VERIFICA DI ASSOGGETTABILITÀ (A V.I.A.)
[ex art. 20 D.Lgs. N. 152/06 e ss.mm.ii. e art.13 L.R. N. 4 del 18/02/16]

ai fini del

RINNOVO AUTORIZZAZIONE ALL'ESERCIZIO DELL'IMPIANTO DI AUTODEMOZIONE DELLA DITTA COMAUTO AUTODEMOZIONI s.r.l.

sito in:
Comune di CASSOLA, Via L. Perosi, nn. 22/24


Lay-out dell'impianto

C2

elaborato:
Dicembre 2016

Scala 1:200

STUDIO DI INGEGNERIA AMBIENTALE ING. RUGGERO RIGONI
Via Divisione Folgore, n. 36 - 36100 VICENZA
Tel.: 0444.927477 - email: rigoni@ordine.ingegneri.vi.it

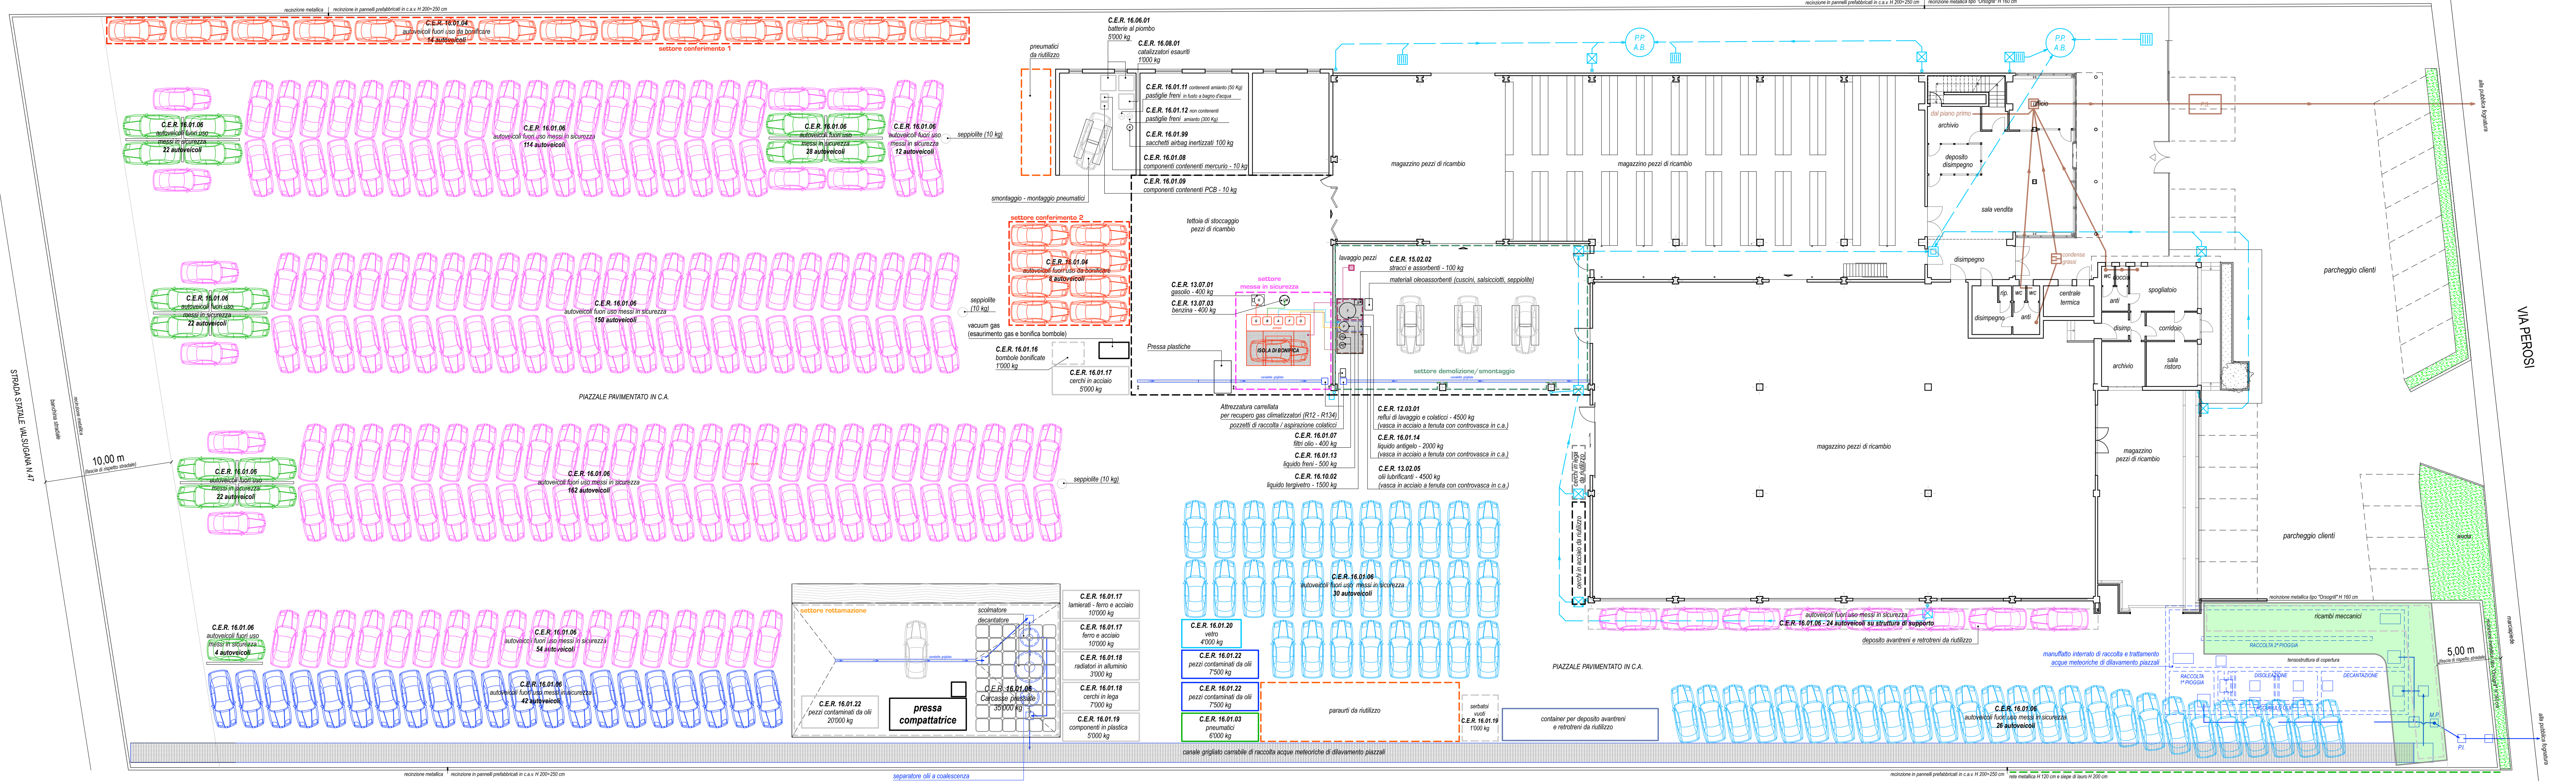

Lay-out dell'impianto
- scala 1:200 -

VIA PEROSI