

| LEGENDA |   |
|---------|---|
| A       | : BACINO DI RACCOLTA CON GRIGLIATO PORTANTE<br>AREA DI MESSA IN SICUREZZA - DEMOLIZIONE - SMONTAGGIO  |
| B       | : PONTE ELEVATORE - SVUOTAMENTO LIQUIDI   |
| C       | : CASSONE (30 MC) DI STOCCAGGIO ROTTAMI FERROSI (CON COPERTURA) - C.E.R. 16 01 17 - 10.000 Kg   |
| D       | : CASSONE (30 MC) DI STOCCAGGIO PEZZI CONTAMINATI DA OLII (A TENUTA CON COPERTURA) - C.E.R. 16 01 22 - 10.000 Kg  |
| E       | : "CARGOPALLET" - STOCCAGGIO BATTERIE C.E.R. 16 06 01* - 1.250 Kg   |
| F       | : SERBATOIO (1.500 H) DI STOCCAGGIO OLII LUBRIFICANTI CON BACINO DI CONTENIMENTO - C.E.R. 13 02 05* - 1.350 Kg  |
| G       | : DISOLEATORE COLATRICI   |
| H       | : SERBATOIO (1.000 H) DI STOCCAGGIO COLATRICI DISOLEATI CON BACINO DI CONTENIMENTO - C.E.R. 12 03 01* - 1.000 Kg  |
| I       | : SERBATOIO (1.000 H) DI STOCCAGGIO LIQUIDI ANTIGELO CON BACINO DI CONTENIMENTO - C.E.R. 16 01 14* - 1.000 Kg   |
| L       | : SERBATOIO (490 H) DI STOCCAGGIO OLIO IDRAULICO CON BACINO DI CONTENIMENTO - C.E.R. 13 02 05* - 450 Kg   |
| M1      | : SERBATOIO (490 H) DI STOCCAGGIO GASOLIO CON BACINO DI CONTENIMENTO  |
| M2      | : SERBATOIO (490 H) DI STOCCAGGIO BENZINE CON BACINO DI CONTENIMENTO  |
| N       | : FUSTI DI STOCCAGGIO SU BACINO DI CONTENIMENTO GRIGLIATO: FILTRI OLIO (N1) - C.E.R. 16 01 07* - 200 Kg;<br>LIQUIDO FRENI (N2) - C.E.R. 16 01 13* - 150 Kg; TERGIVETRO (N3) - C.E.R. 16 10 02 - 50 Kg |
| O       | : DEPOSITO SOSTANZE OLEOASSORBENTI/NEUTRALIZZANTI   |
| P       | : ROTTAMI NON FERROSI - C.E.R. 16 01 18 - 500 Kg  |
| Q       | : PNEUMATICI - C.E.R. 16 01 03 - 500 Kg   |
| R       | : GRANDI COMPONENTI IN PLASTICA - C.E.R. 16 01 19 - 100 Kg  |
| S       | : CASSONE PER STOCCAGGIO VETRI - C.E.R. 16 01 20 - 200 Kg   |
| T       | : ATTREZZATURE PER SPILLAGGIO LIQUIDI   |
| U       | : ATTREZZATURE DI RECUPERO GAS CONDIZIONAMENTO  |
| V       | : CARGOPALLET PER STOCCAGGIO CATALIZZATORI - C.E.R. 16 08 01 - 300 Kg   |
| W       | : FUSTO PER STOCCAGGIO ASSORBENTI, MATERIALI FILTRANTI, STRACCI, ECC... - C.E.R. 15 02 02* - 25 Kg  |
| Z       | : FUSTI PER STOCCAGGIO PASTIGLIE FRENI - C.E.R. 16 01 11* - 5 Kg (in bagno d'acqua) / C.E.R. 16 01 12 - 50 Kg   |

L'Estensore:  
**dot. ing. Ruggero Rigoni**  
iscritto al n. 1023  
dell'Ordine degli Ingegneri di Vicenza

Provincia di Vicenza  
Comune di Bolzano Vicentino

**DAL SASSO MARIANO**  
AUTODEMOLIZIONE  
Via Catorossi, 3 - tel. 0444.357040  
Il Proprietario: 36050 Bolzano Vicentino (VI)  
C.F. DLS MRN 84H06 H829F  
Partita Iva 0188900241

Via Catorossi, 3 - 36050 BOLZANO VICENTINO  
Tel. 0444 357040 - C.F. DLS MRN 84H06 H829F  
e PIVA N.0188500241

**VERIFICA DI ASSOGGETTABILITÀ (A V.I.A.)**  
(ai sensi art. 20 D.Lgs. N. 152/05 e ss.mm.ii. e art. 13 L.R. N. 4/15)

ai fini del

**RINNOVO AUTORIZZAZIONE ALL'ESERCIZIO  
DELL'IMPIANTO DI AUTODEMOLIZIONE  
DELLA DITTA DAL SASSO MARIANO**

sito in:  
Comune di BOLZANO VICENTINO, Via Catorossi, n. 3


Lay-out dell'impianto con reti fognarie

**C2**

Scala: 1:2000 - 1:100 - 1:50

data: **Novembre 2016**

STUDIO DI INGEGNERIA AMBIENTALE ING. RUGGERO RIGONI  
Via Divisione Folgore, n. 36 - 36100 VICENZA  
Tel.: 0444.927477 - email: rigoni@ordine.ingegneri.vi.it

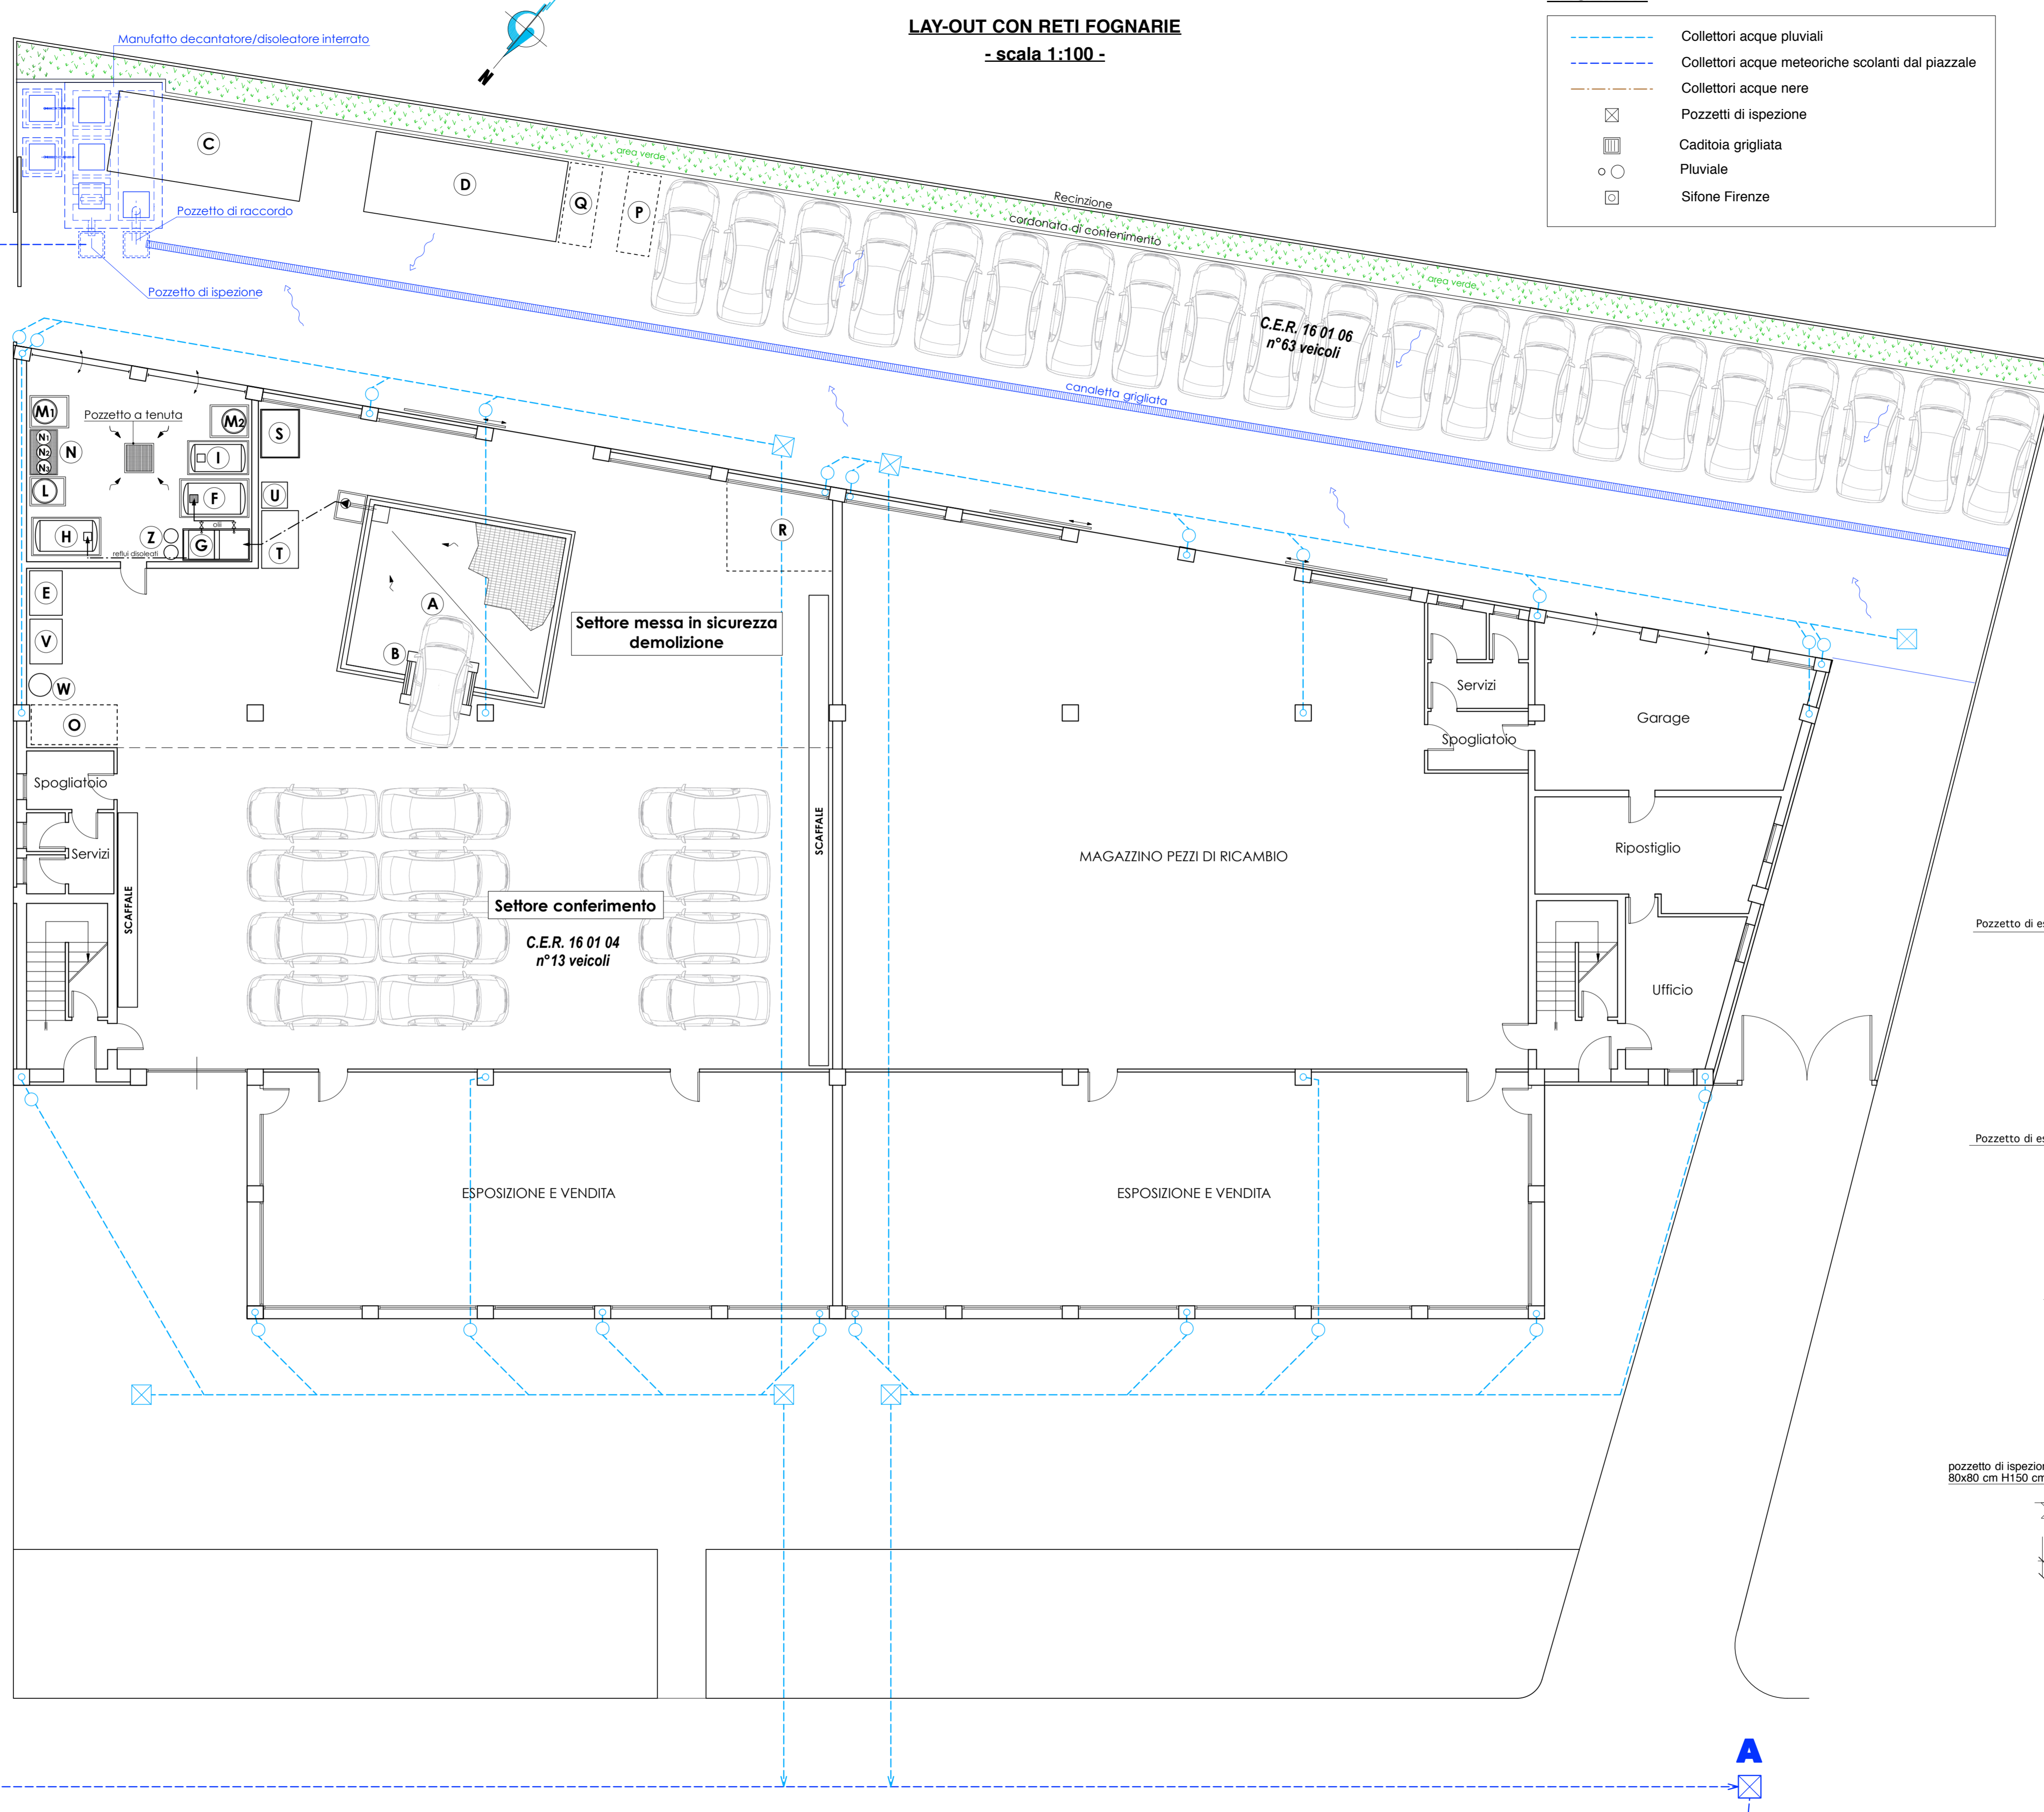

### LEGENDA

- Collettori acque piovuali
- Collettori acque meteoriche scolanti dal piazzale
- Collettori acque nere
- Pozzetti di ispezione
- Caditoia grigliata
- Pluviale
- Sifone Firenze

