

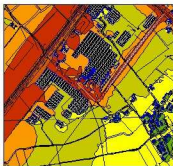


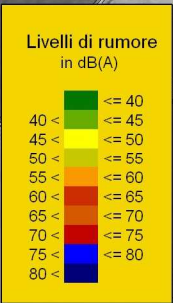

Ecoglass Srl  Ecoglass Srl Via Boschetta 10 LONGO (VI)			
PROGETTAZIONE ACUSTICA			
		TECNOLOGIE D'IMPRESA Progettisti responsabili: Marco Sergenti, Stefano Moscatelli Tecnici Competenti in Acustica, Legge 447/95	
TUTTE LE DIMENSIONI SONO ESPRESSE IN SCALA METRICA			
VALUTAZIONE DI IMPATTO ACUSTICO			
TITOLO DEL DISEGNO name of drawing		Mappa propagazione sonora - Rumore ambientale attuale	
PROGETTAZIONE DEFINITIVA			
TECNOLOGIE D'IMPRESA Srl Via Don Minzoni 15 22060 Cabiato (CO) AZIENDA CON SISTEMA DI QUALITA' UNI EN 9001:2000.			
IL DIRETTORE TECNICO Moscatelli Stefano Tecnico Competente in Acustica - Reg. Lombardia D.P.G.R. n° 3124 del 29.07.1997		IL RESPONSABILE SPECIALISTA Sergenti Marco Tecnico Competente in Acustica - Reg. Lombardia D.P.G.R. n° 556 del 10.02.1998	
COMUNE: Longo (VI) PROGETTO: Studio previsionale di impatto acustico Nuovo capannone industriale			
SCALA 1:5000			
VERSIONE: 01		MAPPA N°	
Data: 24-10-2016		MAP01 - Rumore ambientale attuale diurno	

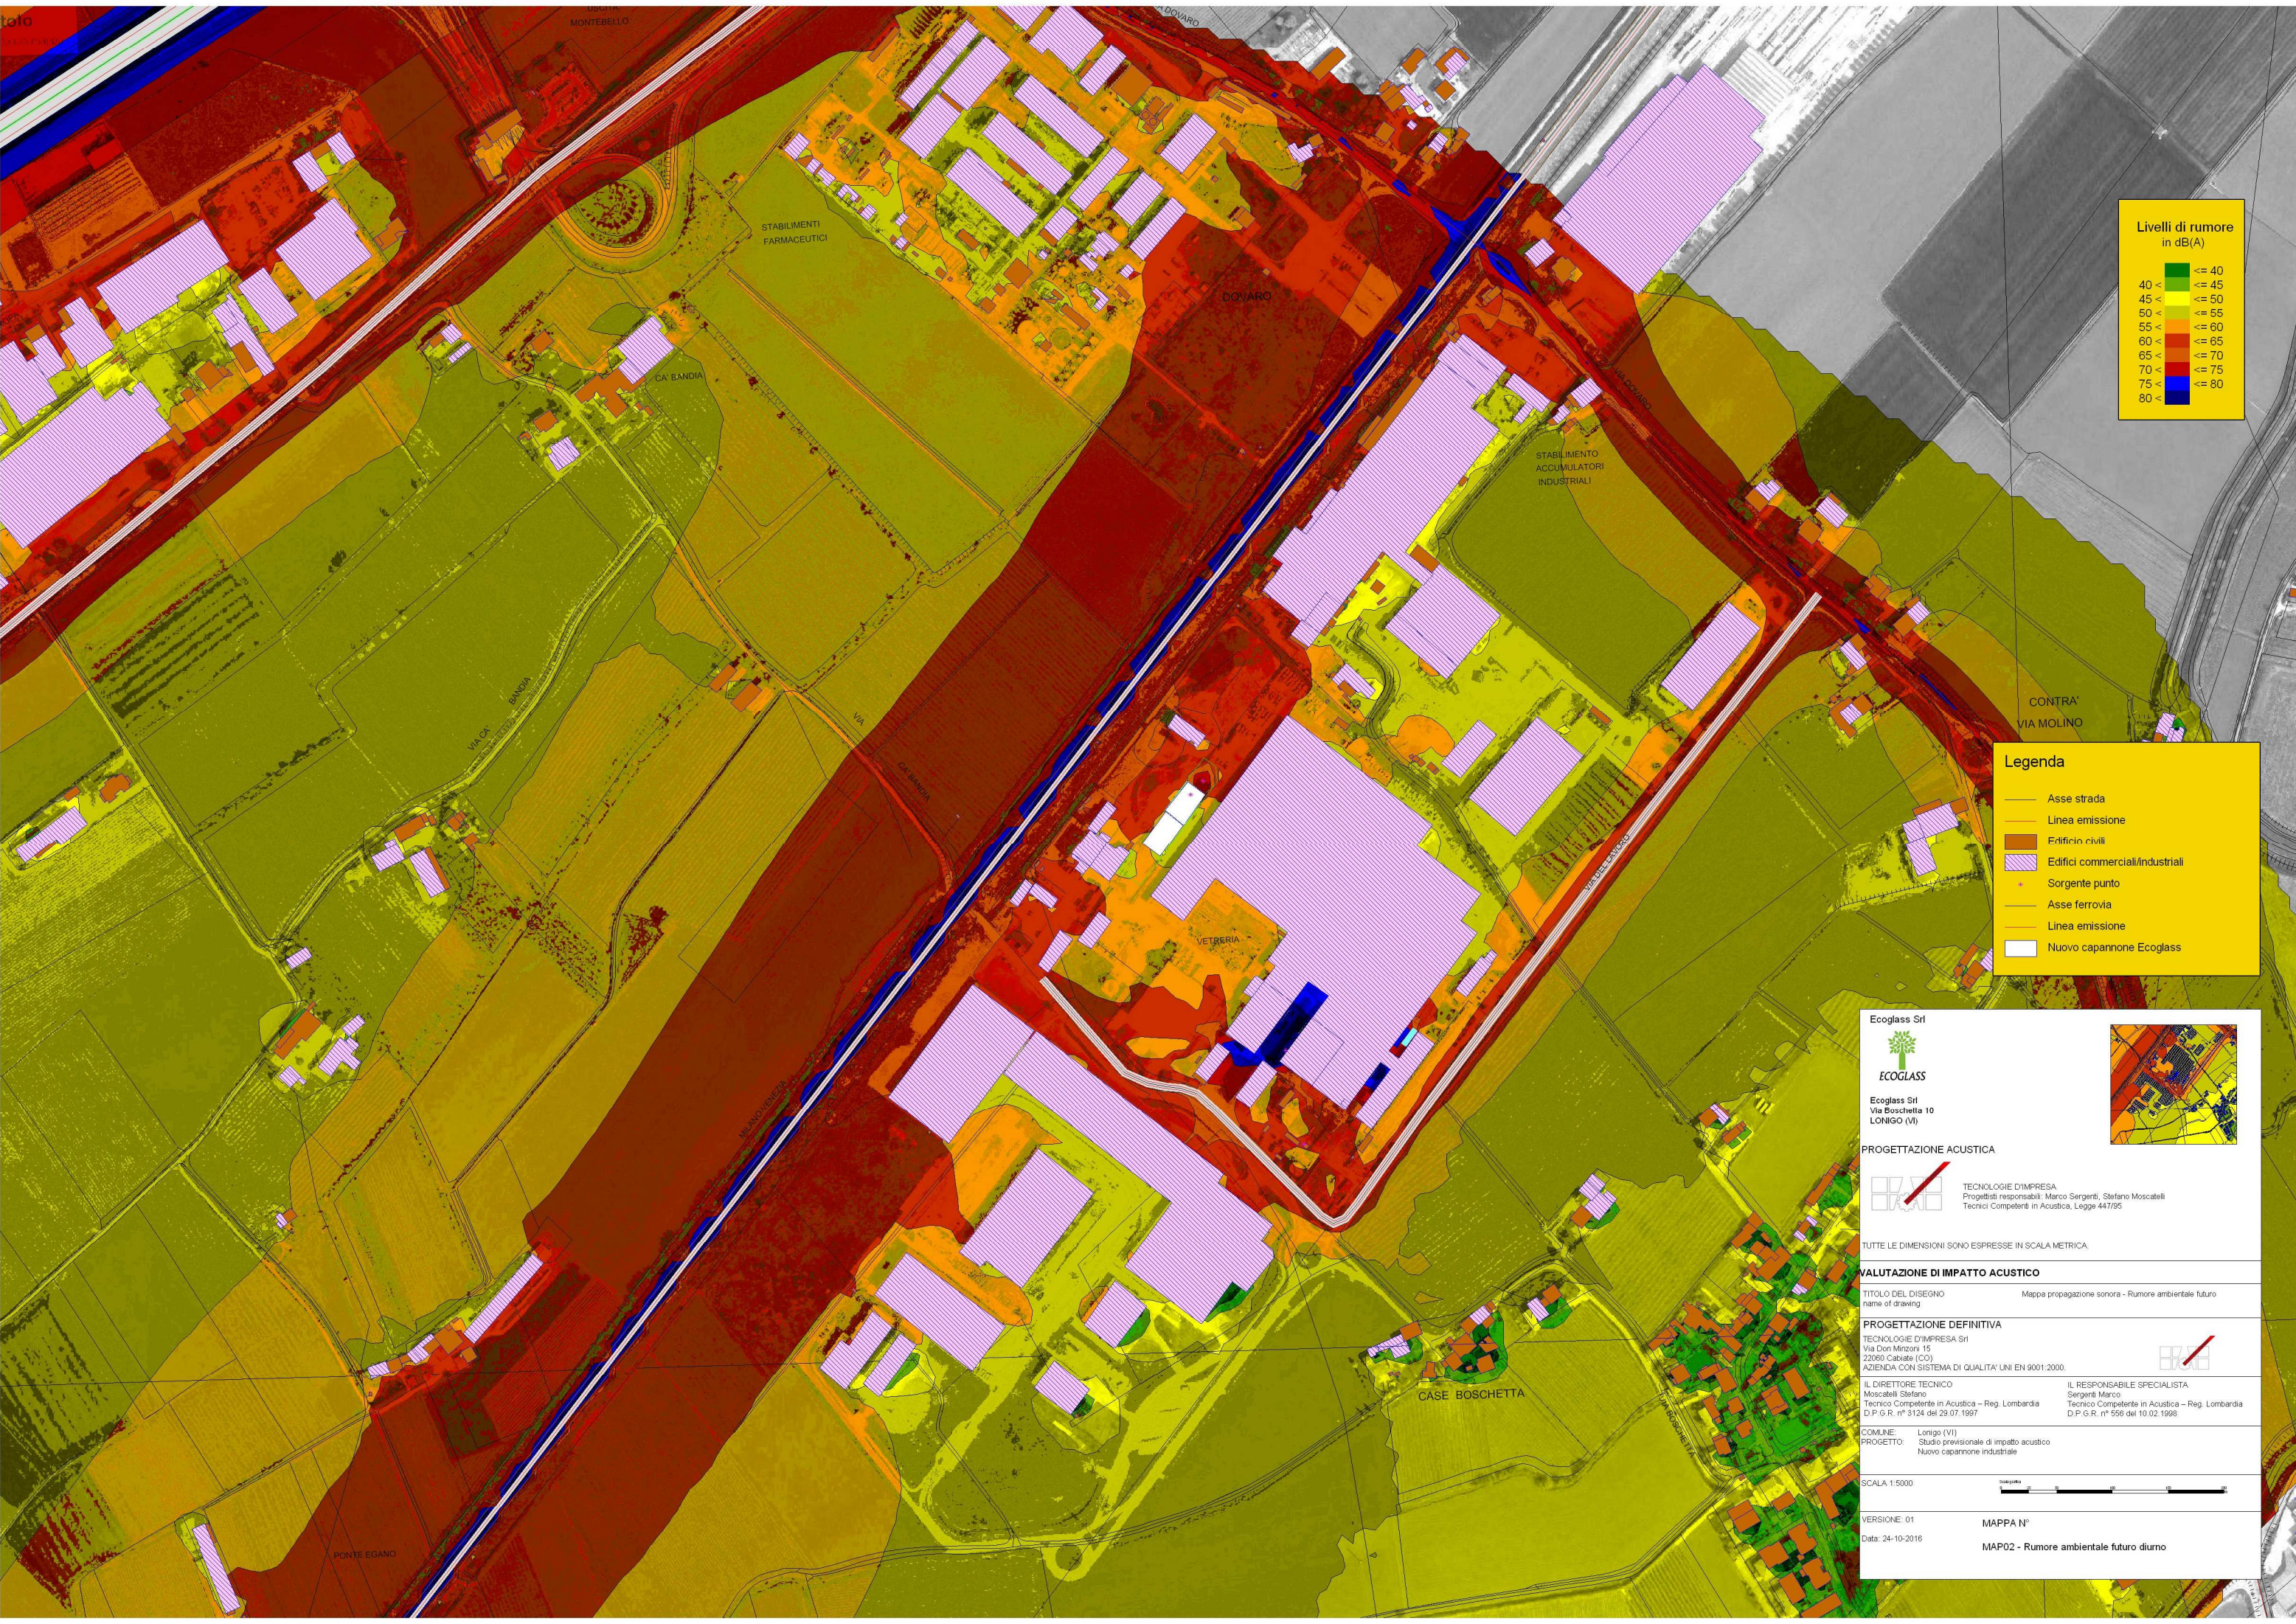

Legenda

- Asse strada
- Linea emissione
- Edificio civili
- Edifici commerciali/industriali
- Sorgente punto
- Asse ferrovia
- Linea emissione
- Nuovo capannone Ecoglass

Ecoglass Srl

ECOGLOSS

Ecoglass Srl
Via Boschetta 10
LONIGO (VI)

PROGETTAZIONE ACUSTICA

TECNOLOGIE D'IMPRESA
Progettisti responsabili: Marco Sergenti, Stefano Moscatelli
Tecnici Competenti in Acustica, Legge 447/95

TUTTE LE DIMENSIONI SONO ESPRESSE IN SCALA METRICA.

VALUTAZIONE DI IMPATTO ACUSTICO

TITOLO DEL DISEGNO: Mappa propagazione sonora - Rumore ambientale futuro
name of drawing:

PROGETTAZIONE DEFINITIVA

TECNOLOGIE D'IMPRESA Srl
Via Don Minzoni 15
22060 Cabiate (CO)
AZIENDA CON SISTEMA DI QUALITA' UNI EN 9001:2000

IL DIRETTORE TECNICO
Moscatelli Stefano
Tecnico Competente in Acustica - Reg. Lombardia
D.P.G.R. n° 3124 del 23.07.1987



IL RESPONSABILE SPECIALISTA
Sergenti Marco
Tecnico Competente in Acustica - Reg. Lombardia
D.P.G.R. n° 556 del 10.02.1998

COMUNE: Lonigo (VI)
PROGETTO: Studio previsionale di impatto acustico
Nuovo capannone industriale

SCALA 1:5000

VERSIONE: 01
Data: 24-10-2016

MAPPA N°
MAP02 - Rumore ambientale futuro diurno

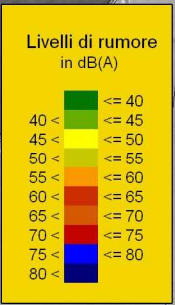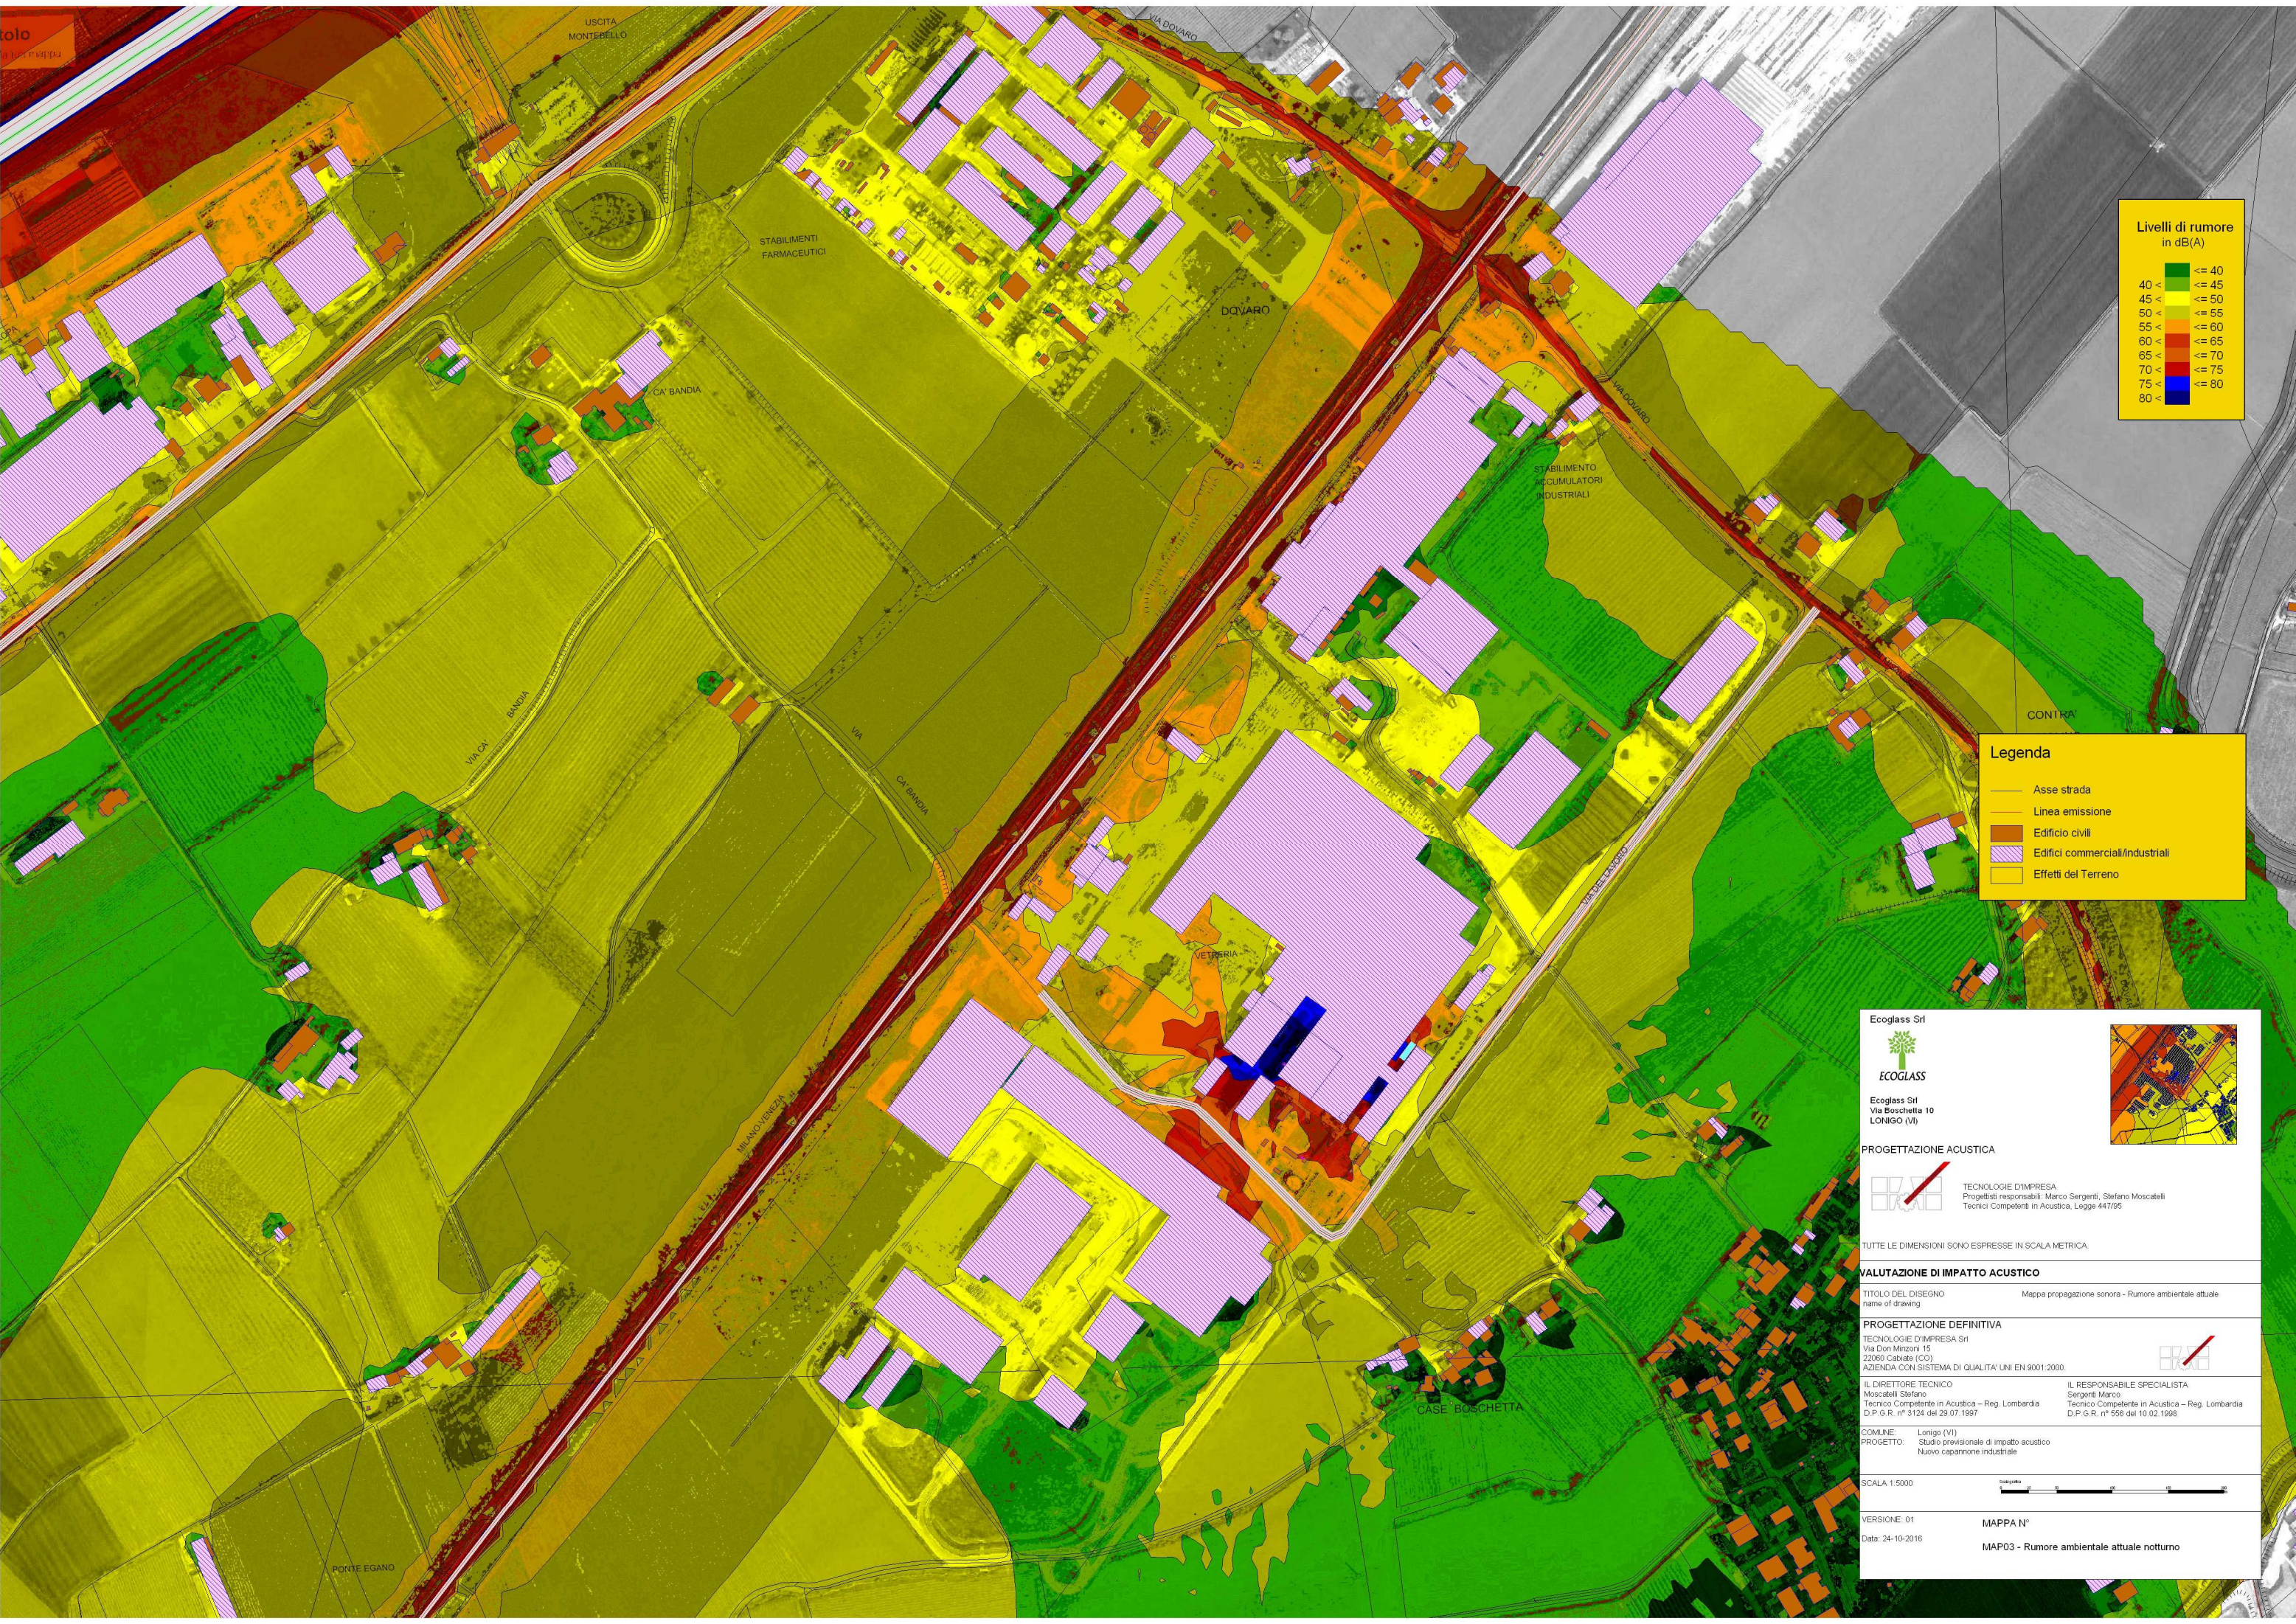

Legenda

- Asse strada
- Linea emissione
- Edificio civili
- Edifici commerciali/industriali
- Effetti del Terreno

Ecoglass Srl
ECOGLOSS
Ecoglass Srl
Via Boschetta 10
LONIGO (VI)

PROGETTAZIONE ACUSTICA
TECNOLOGIE D'IMPRESA
Progettisti responsabili: Marco Sergenti, Stefano Moscatelli
Tecnici Competenti in Acustica, Legge 447/95

TUTTE LE DIMENSIONI SONO ESPRESSE IN SCALA METRICA.

VALUTAZIONE DI IMPATTO ACUSTICO
TITOLO DEL DISEGNO: Mappa propagazione sonora - Rumore ambientale attuale
name of drawing:

PROGETTAZIONE DEFINITIVA
TECNOLOGIE D'IMPRESA Srl
Via Don Minzoni 15
22060 Cabiate (CO)
AZIENDA CON SISTEMA DI QUALITA' UNI EN 9001:2000

IL DIRETTORE TECNICO
Moscatelli Stefano
Tecnico Competente in Acustica - Reg. Lombardia
D.P.G.R. n° 3124 del 23.07.1997

IL RESPONSABILE SPECIALISTA
Sergenti Marco
Tecnico Competente in Acustica - Reg. Lombardia
D.P.G.R. n° 556 del 10.02.1998

COMUNE: Longo (VI)
PROGETTO: Studio previsionale di impatto acustico
Nuovo capannone industriale

SCALA 1:5000

VERSIONE: 01
Data: 24-10-2016

MAPPA N°
MAP03 - Rumore ambientale attuale notturno



Ecoglass Srl  ECOGLOSS Ecoglass Srl Via Boschetta 10 LONGO (VI)	
PROGETTAZIONE ACUSTICA	
	TECNOLOGIE D'IMPRESA Progettisti responsabili: Marco Sergenti, Stefano Moscatelli Tecnici Competenti in Acustica, Legge 447/95
TUTTE LE DIMENSIONI SONO ESPRESSE IN SCALA METRICA	
VALUTAZIONE DI IMPATTO ACUSTICO	
TITOLO DEL DISEGNO name of drawing	Mappa propagazione sonora - Rumore ambientale futuro
PROGETTAZIONE DEFINITIVA	
TECNOLOGIE D'IMPRESA Srl Via Don Minzoni 15 22060 Cabiato (CO) AZIENDA CON SISTEMA DI QUALITA' UNI EN 9001:2000	
IL DIRETTORE TECNICO Moscatelli Stefano Tecnico Competente in Acustica - Reg. Lombardia D.P.G.R. n° 3124 del 29.07.1997	IL RESPONSABILE SPECIALISTA Sergenti Marco Tecnico Competente in Acustica - Reg. Lombardia D.P.G.R. n° 556 del 10.02.1998
COMUNE: Longo (VI) PROGETTO: Studio previsionale di impatto acustico Nuovo capannone industriale	
SCALA 1:5000	
VERSIONE: 01	
Data: 24-10-2016	
MAPPA N°	
MAP04 - Rumore ambientale futuro notturno	