




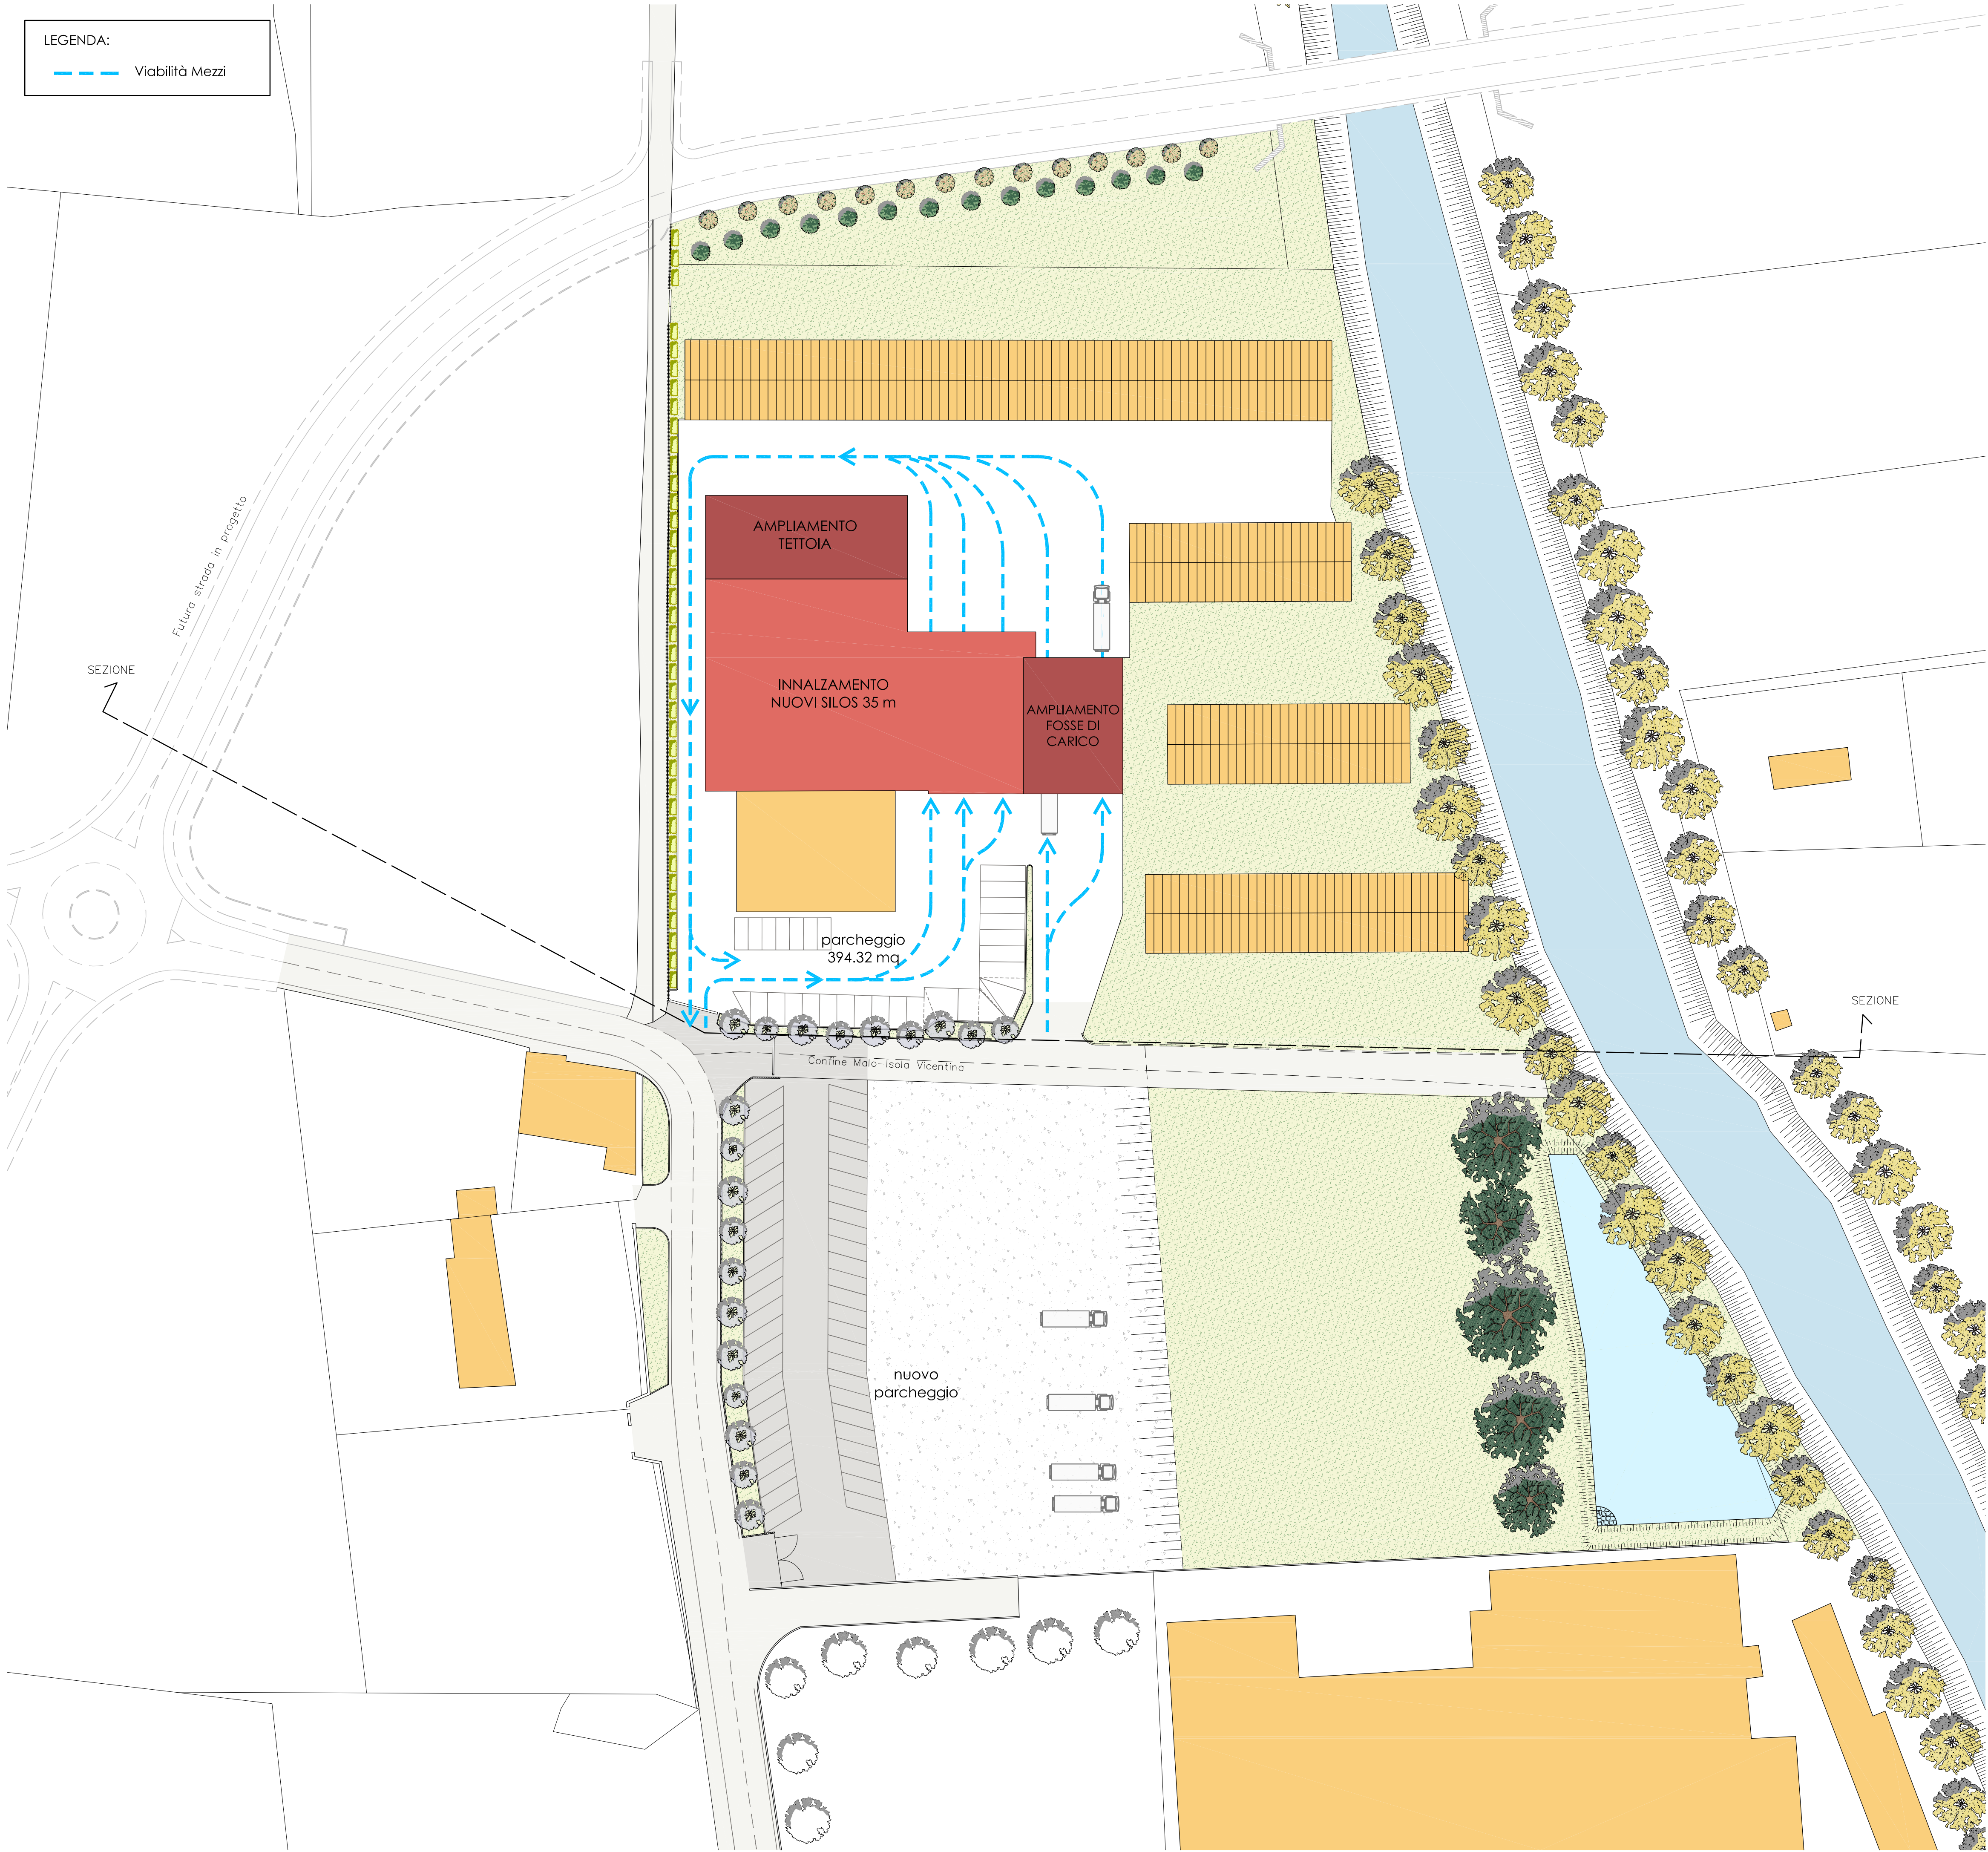

PLANIMETRIA scala 1:500

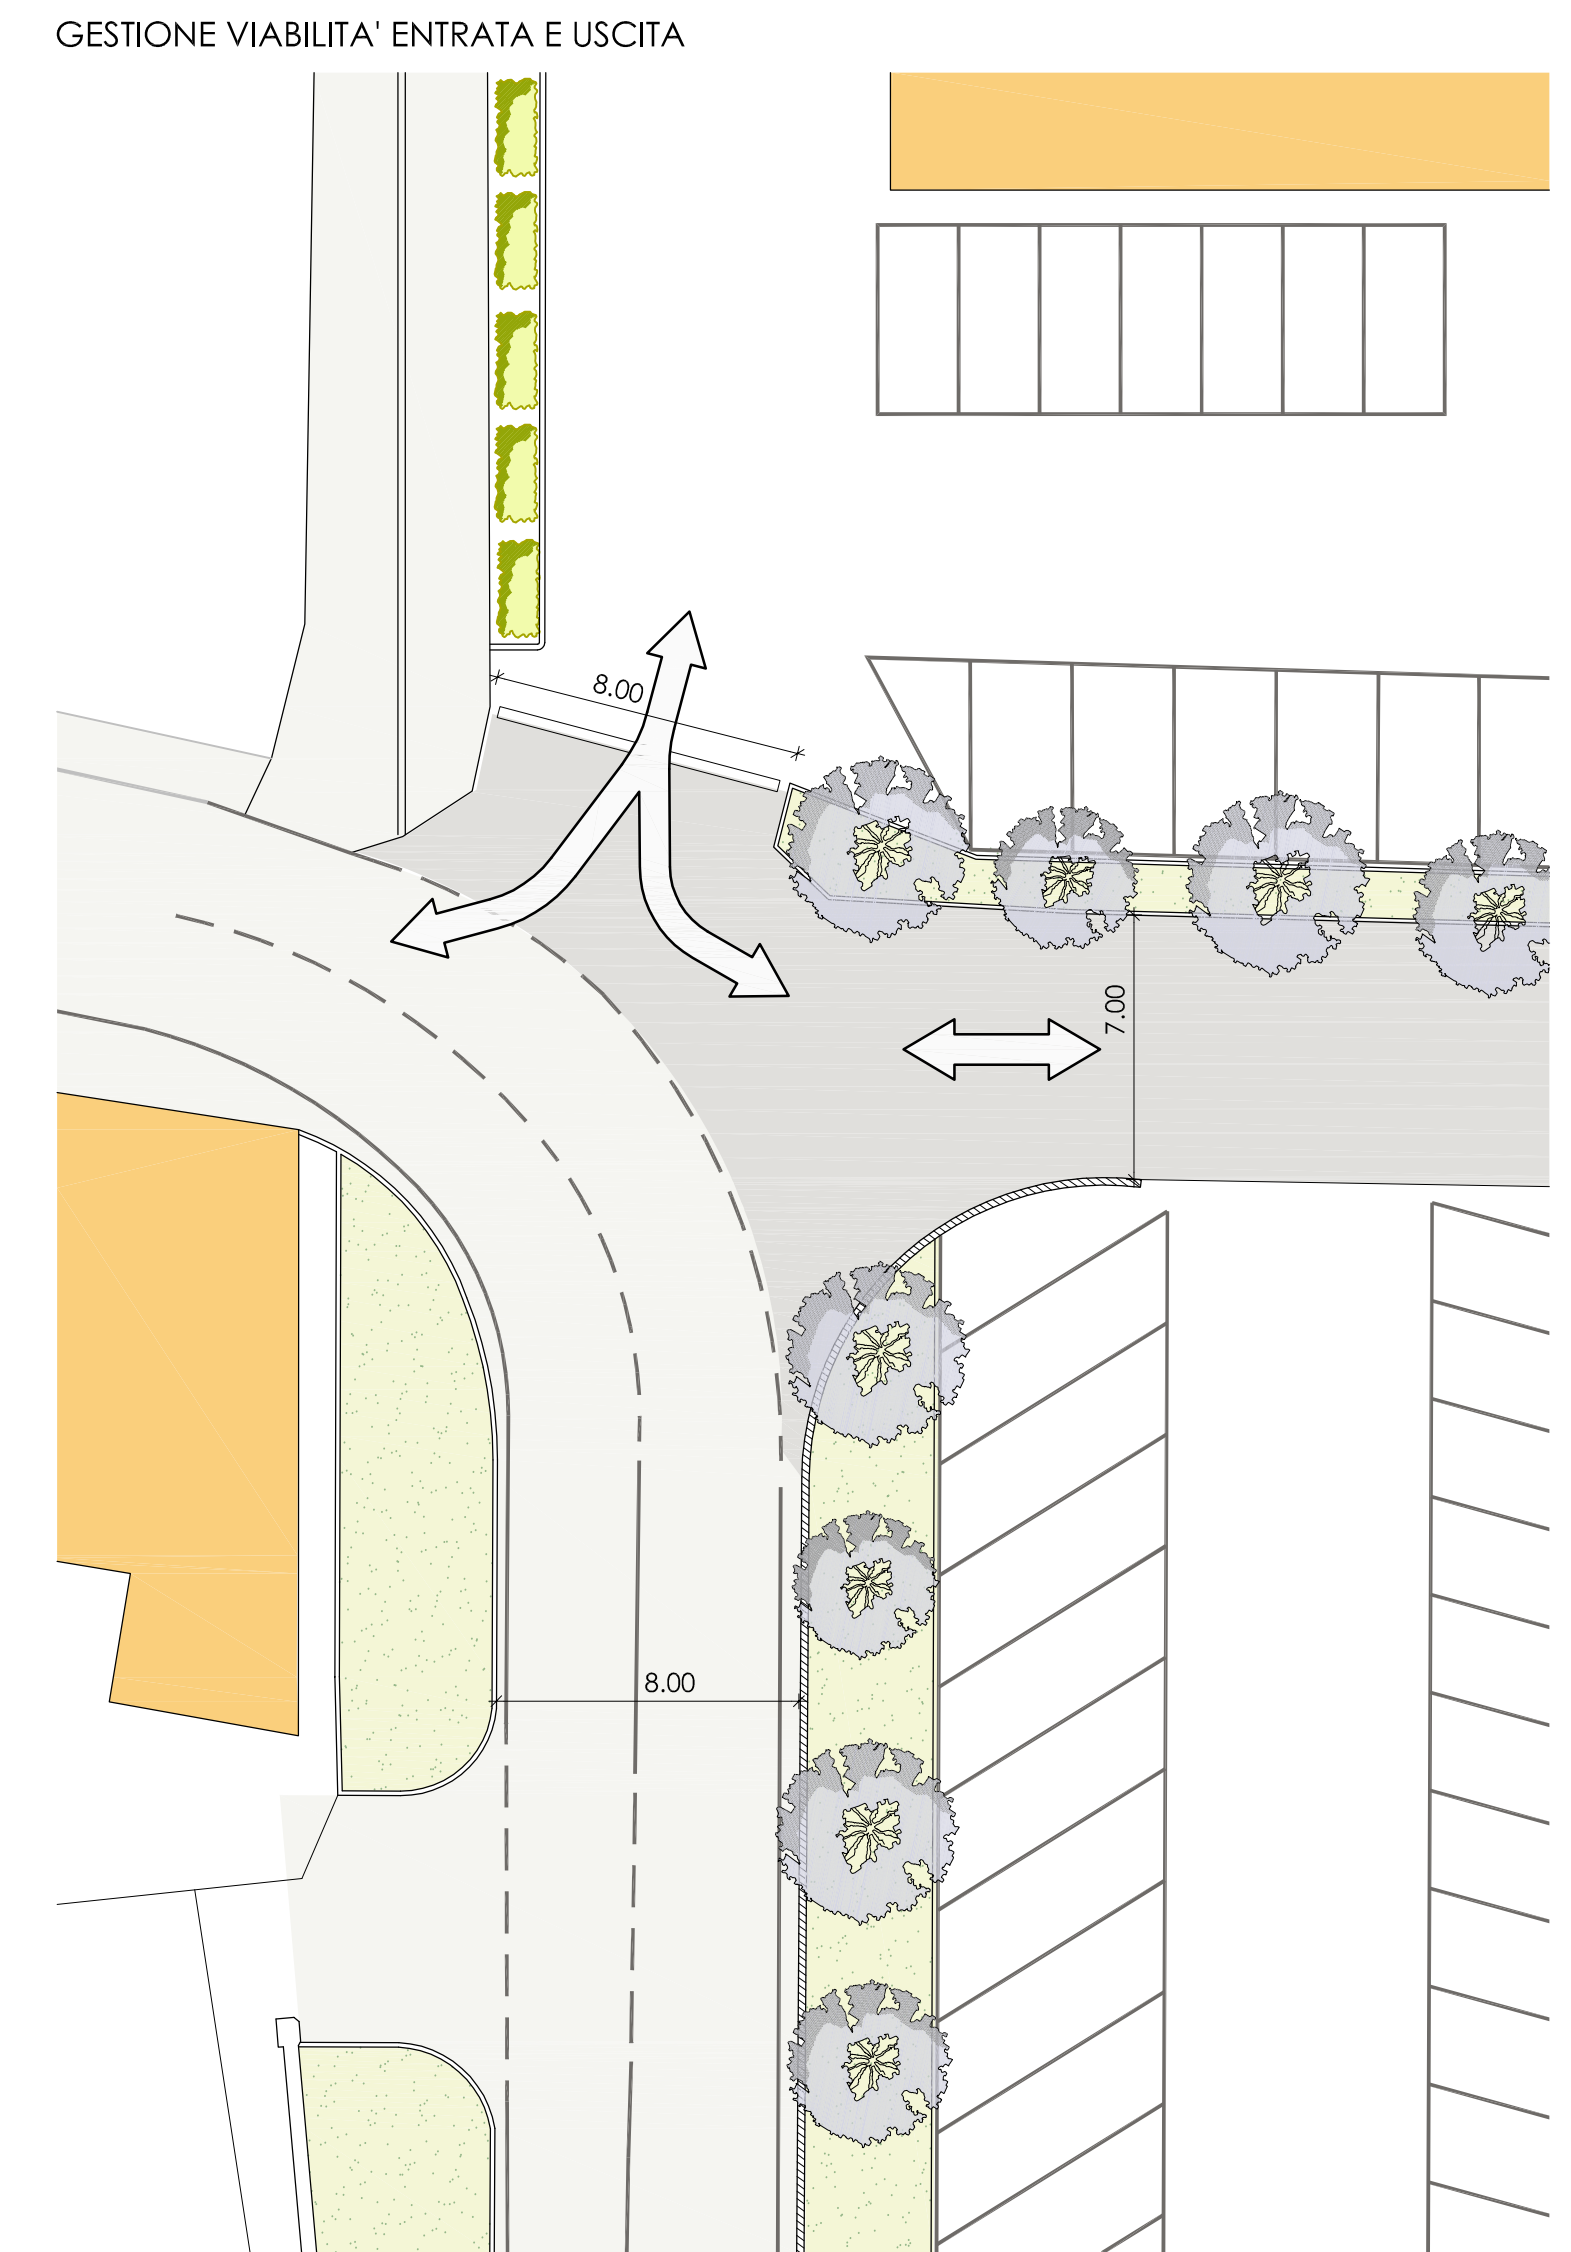

	Prunus serotina <kanzan>: Diametro 3 - 4 m Altezza 4 - 5 m
	Quercus robur <frastagliata>: Diametro 3 m Altezza 20 m
	Platanus acerifolia <italica>: Diametro 3 m Altezza 20 - 25 m
	Quercus pubescens <roverella>: Diametro 15 - 20 m Altezza 20 - 25 m
	Robinia pseudoacacia <decaisneana>: Diametro 7 - 8 m Altezza 20 m

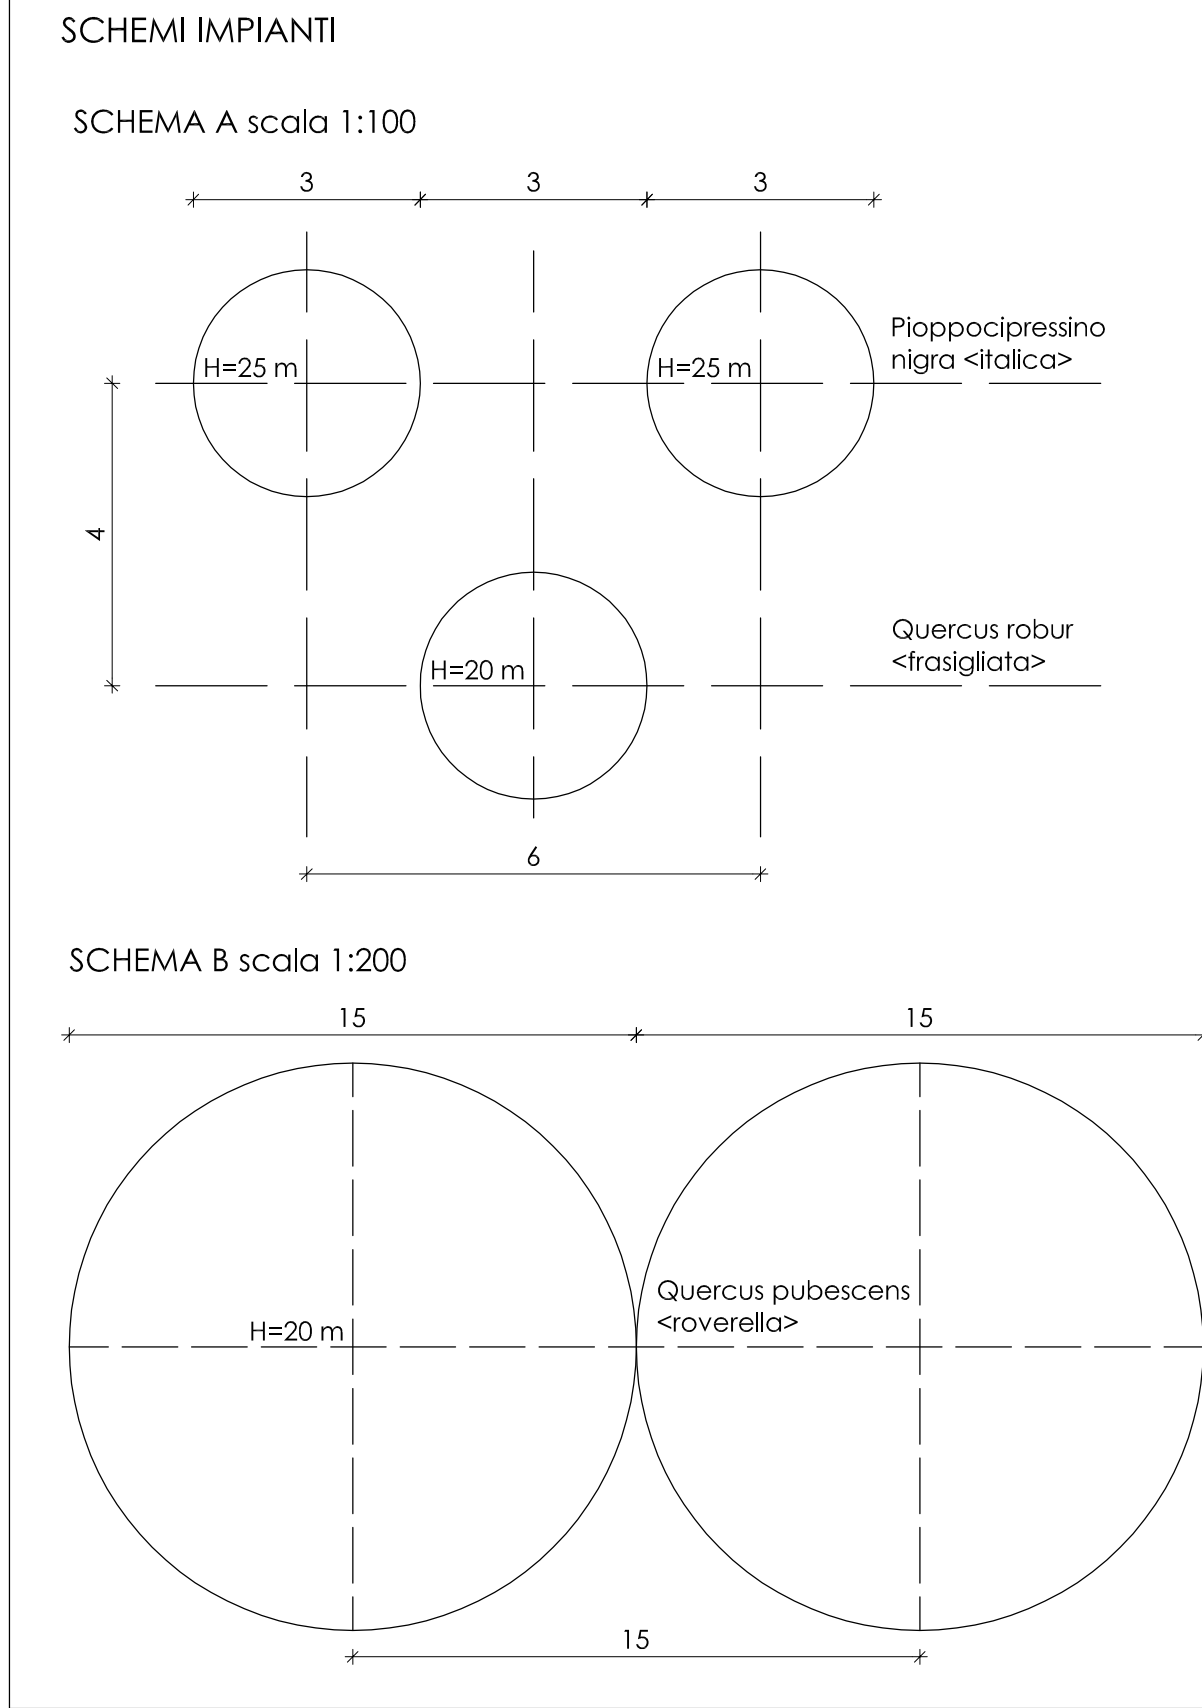

Spazio riservato U.T. Ente

COMUNE DI MALO
PROVINCIA DI VICENZA

Oggetto
P.C. INSERIMENTO NUOVI SILOS - FOSSE DI CARICO - TETTOIE
ART 3 LR55/2012

Sito
Via Fondomuri, 43
36034 - S. TOMO DI MALO (VI)

Progettato
NATCOR S.r.l.
Via FONDOMURI, 43 - MALO (VI)

Costruttore
FANIN S.r.l.
Via FONDOMURI, 43

Note

Descrizione
PLANIVOLUMETRICO

N. Elaborato
A05

Scala
1:500 - 1:200 - 1:100

Data
giugno 2015

Note

Ing. Claudio Faccio

Creata pratica
Responsabile
Ing. Claudio Faccio

Collaboratori

N° progetto elaborato
05