


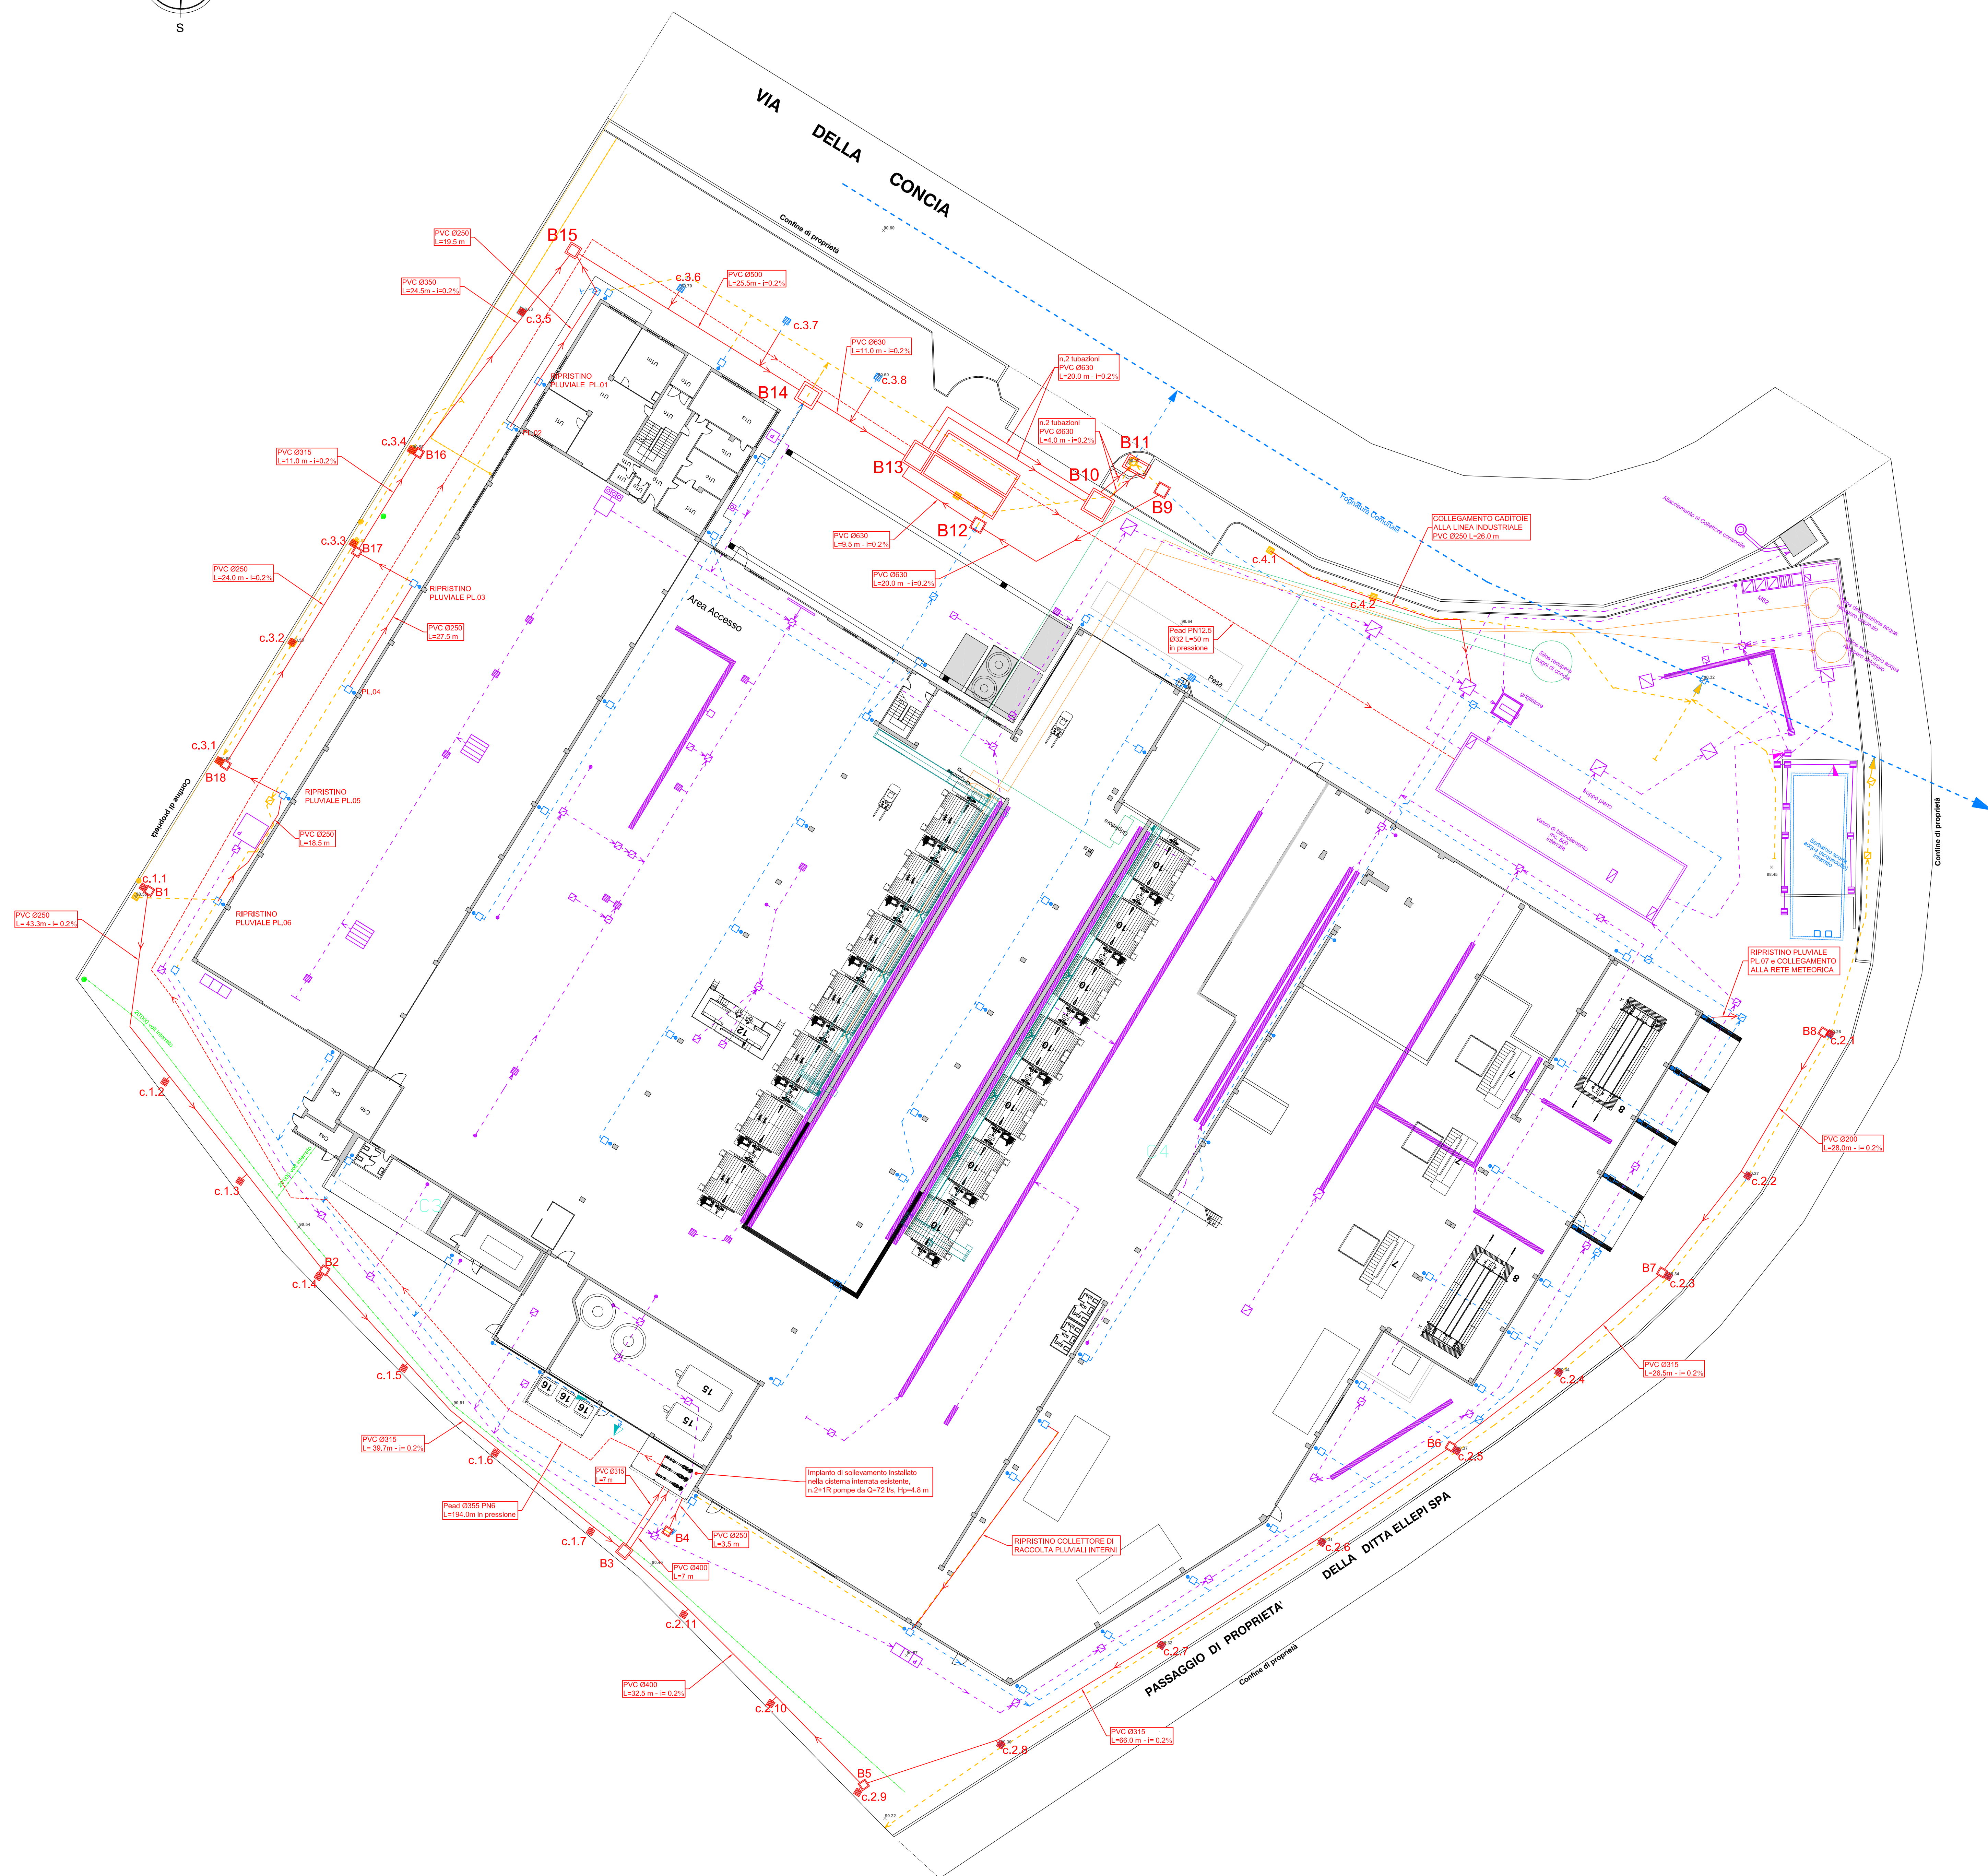




Aggiornamento del
PIANO DI ADEGUAMENTO
"Unità produttiva
Via Della Concia n. 156 Arzignano"
ai sensi dell'art. 39
del Piano di Tutela delle Acque
Regione Veneto

ALLEGATO	TITOLO
2	Planimetria generale degli interventi scala 1:250

Progetto:	HISY483-1-ST	Documento:	STH001NM0A.dwg	Operatore:	NIM
-----------	--------------	------------	----------------	------------	-----

ORDINE DEGLI INGEGNERI
Anna
Melchiorri
n. 1273 Sez. A
Civile e ambientale

ESEQUIO: Ing. A. Teskan	CONTROLLATO: Ing. A. Melchini	APPROVATO: Ing. A. Melchini
-------------------------	-------------------------------	-----------------------------



00	dicembre 2014	2014A - EMISSIONE
----	---------------	-------------------

REV.	DATA	MOTIVO DELL'AGGIORNAMENTO
------	------	---------------------------

"rilievo" di massima da sopralluogo