




FOTO 1 QUINTA VEGETATIVA COSTITUITA DA FILARE DI ALBERI



FOTO 2 FILARI E MACCHIA BOSCATI A SCHERMATURA DEGLI INGRESSI



FOTO 3 FILARI A SCHERMATURA DEGLI INGRESSI E FASCE VERDI DI SEPARAZIONE TRA VIABILITA' E PARCHEGGI

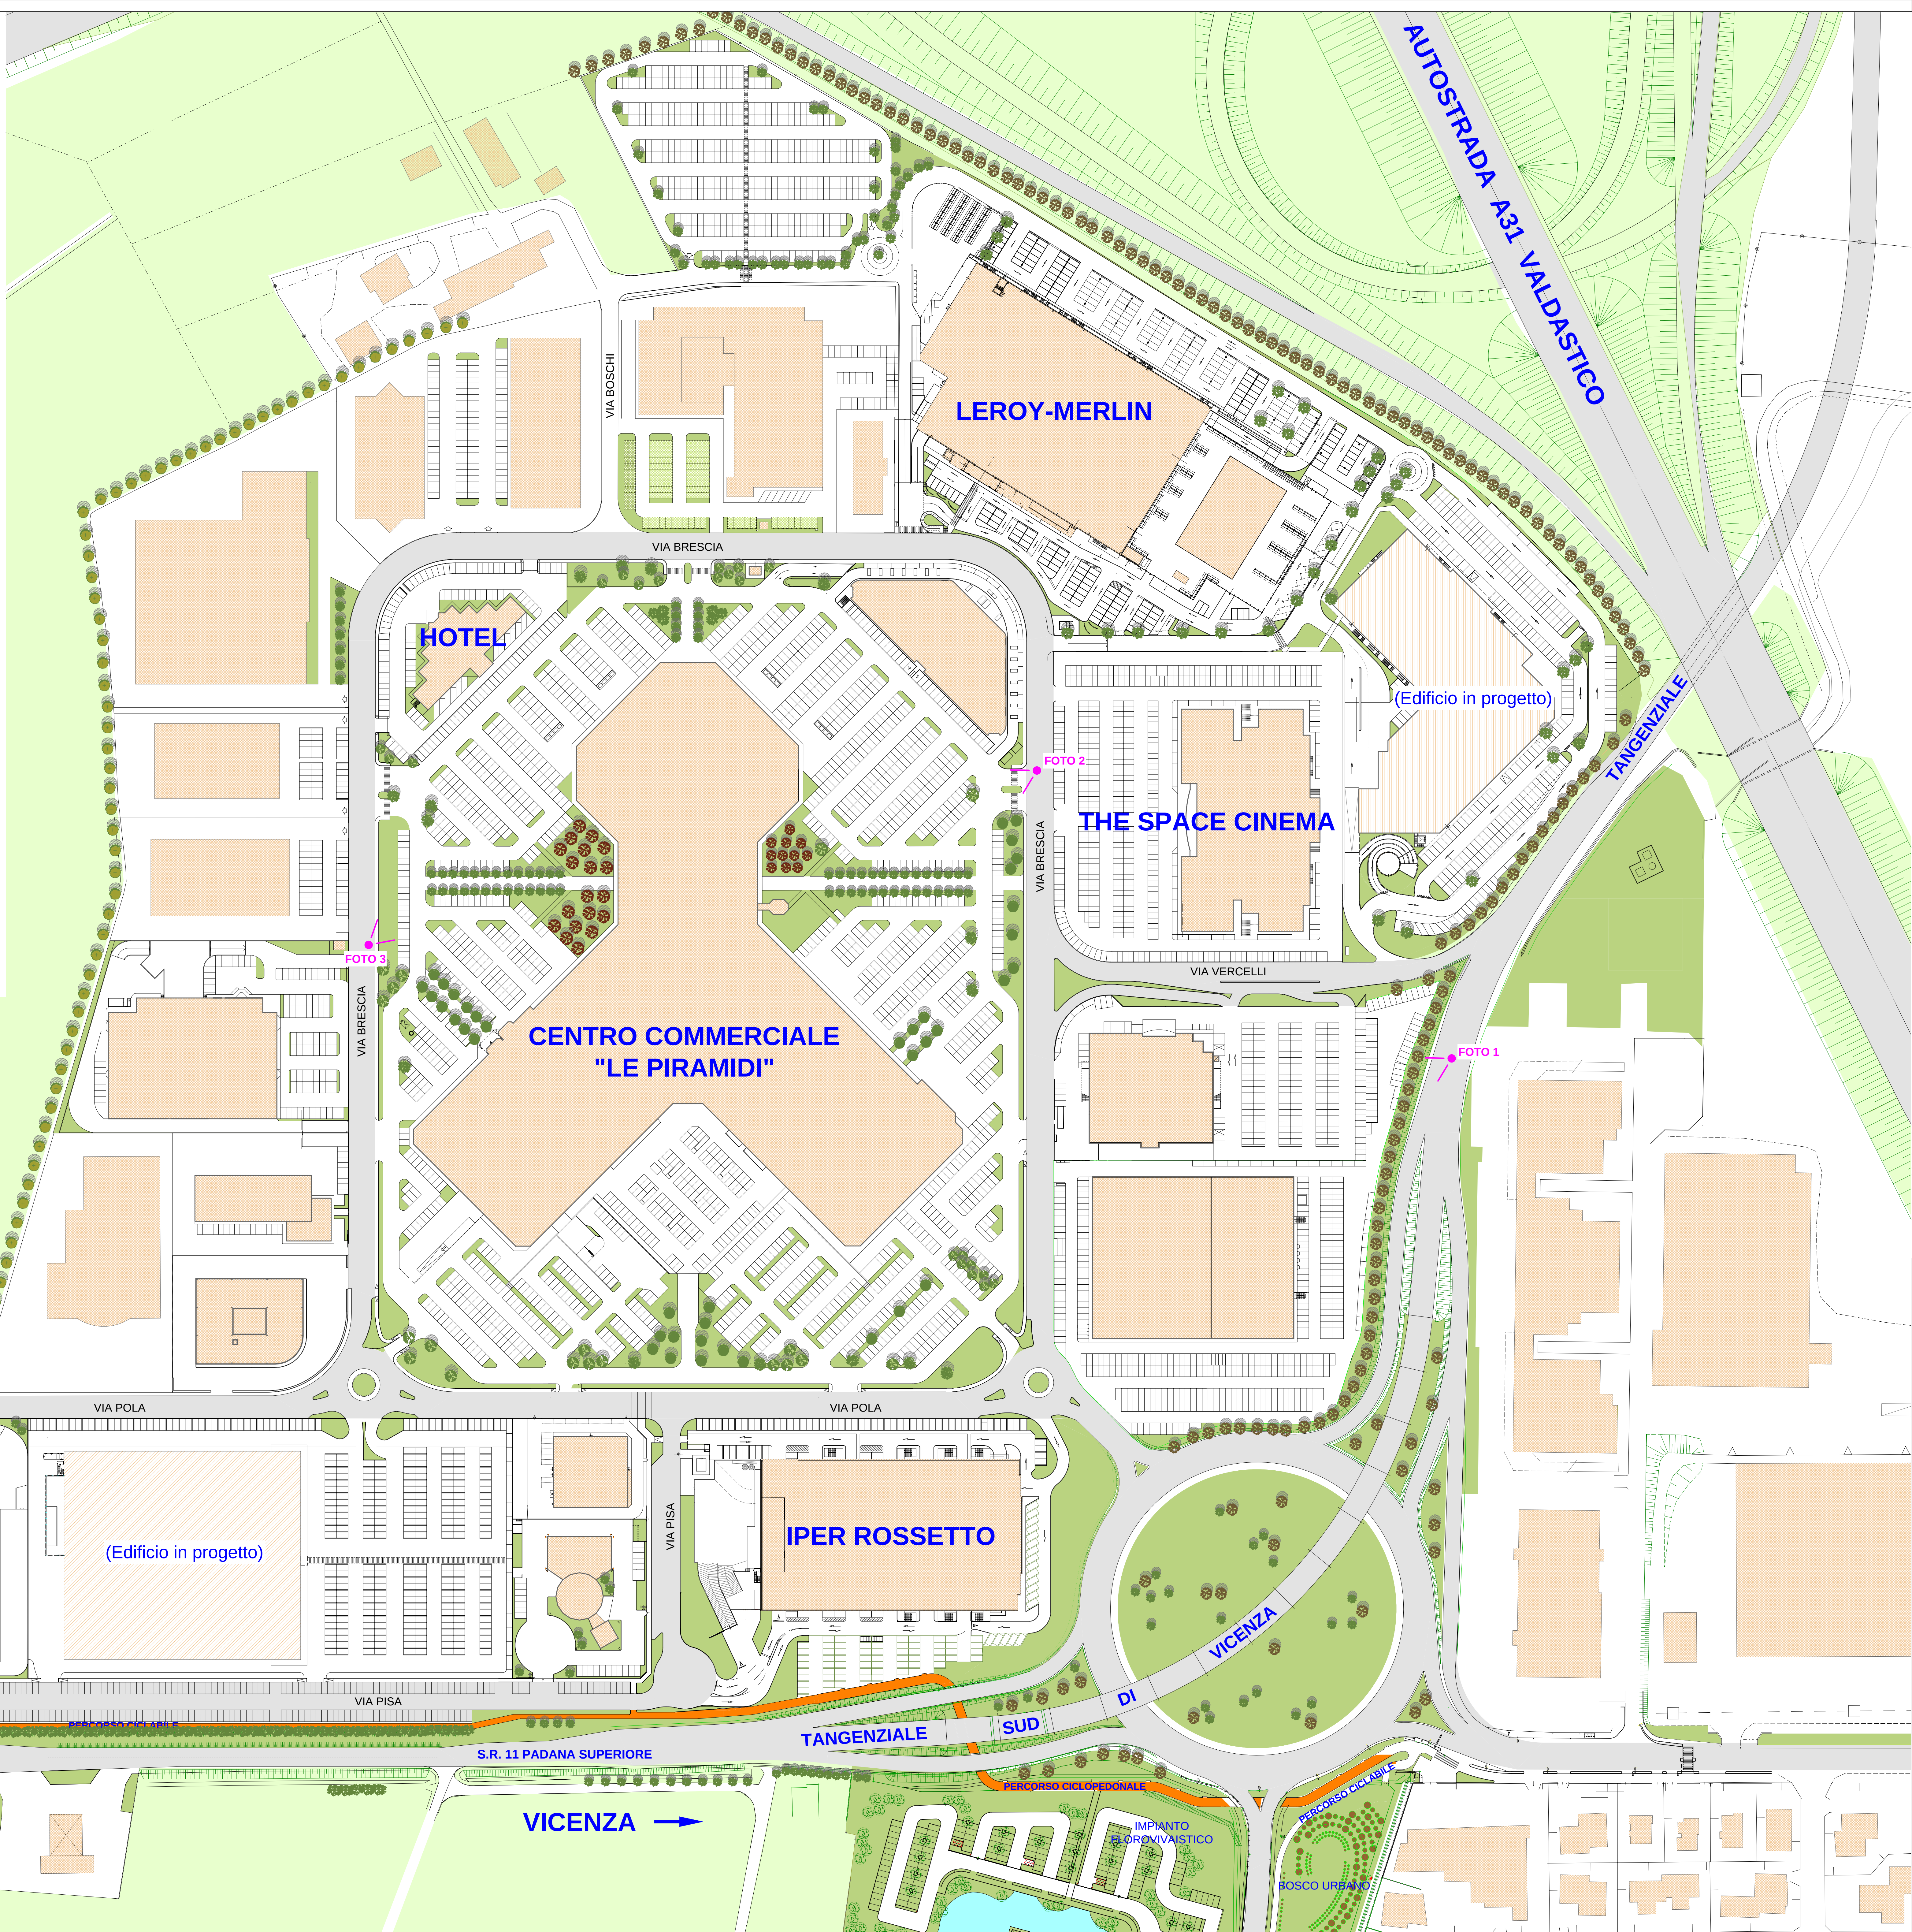

- LEGENDA:
- AREE VERDI DI PIANO
 - AREE VERDI ESTERNE AL PIANO
 - QUINTE VEGETATIVE:
Filari di alberi alternati con
elementi arbustivi
 - ESSENZE ARBOREE:
 - ACER CAMPESTRE
 - ACER PLATANOIDES
 - BETULA ALBA
 - CARPINO BETULUS PYRAMIDALIS
 - CELSIS AUSTRALIS
 - PRUNUS PISSARDI NIGRA
 - PLATANUS OCCIDENTALIS
 - POPULUS NIGRA
 - TILIA HETEROPHILLA

REGIONE DEL VENETO	PROVINCIA DI VICENZA	COMUNE DI TORRI DI QUARTESOLO
PARCO COMMERCIALE "LE PIRAMIDI" AGGIORNAMENTO 2016 D.Lgs. 3 aprile 2006 n. 152 e ss.mm.ii. Legge Regionale del Veneto 18 febbraio 2016 n. 4		
Studio Preliminare Ambientale ai sensi dell'art. 20, D.Lgs. n. 152/2006 e ss.mm.ii.		
Proponente: Iniziative Industriali S.p.A. Via dell'Economia, n. 84 36100 Vicenza (VI) Tel. 0444 267116	Progettista: Arch. Gaetano Ingui Via dell'Economia, n. 84 36100 Vicenza (VI) Tel. 0444 961818	Redattore S.p.A.: eAmbiente c/o Parco Scientifico Tecnologico VEGA ed. Auriga - via delle Industrie, 9 36125 Marghera (VI) www.eambiente.it; info@eambiente.it Tel. 041 5093820, Fax 041 5093886
OGGETTO: PROGETTO DELLA SISTEMAZIONE A VERDE DEL PARCO COMMERCIALE (ottobre 2016)		
TAV. N. 5B		
REV.	DATA	OGGETTO
DATA: 24.10.2016 FILE: 358.pdf (p.2/28)		
SCALA: 1:2000		