




PARCO COMMERCIALE “LE PIRAMIDI”
AGGIORNAMENTO 2016
D.Lgs. 3 aprile 2006 n. 152 e ss.mm.ii.
Legge Regionale del Veneto 18 febbraio 2016 n. 4

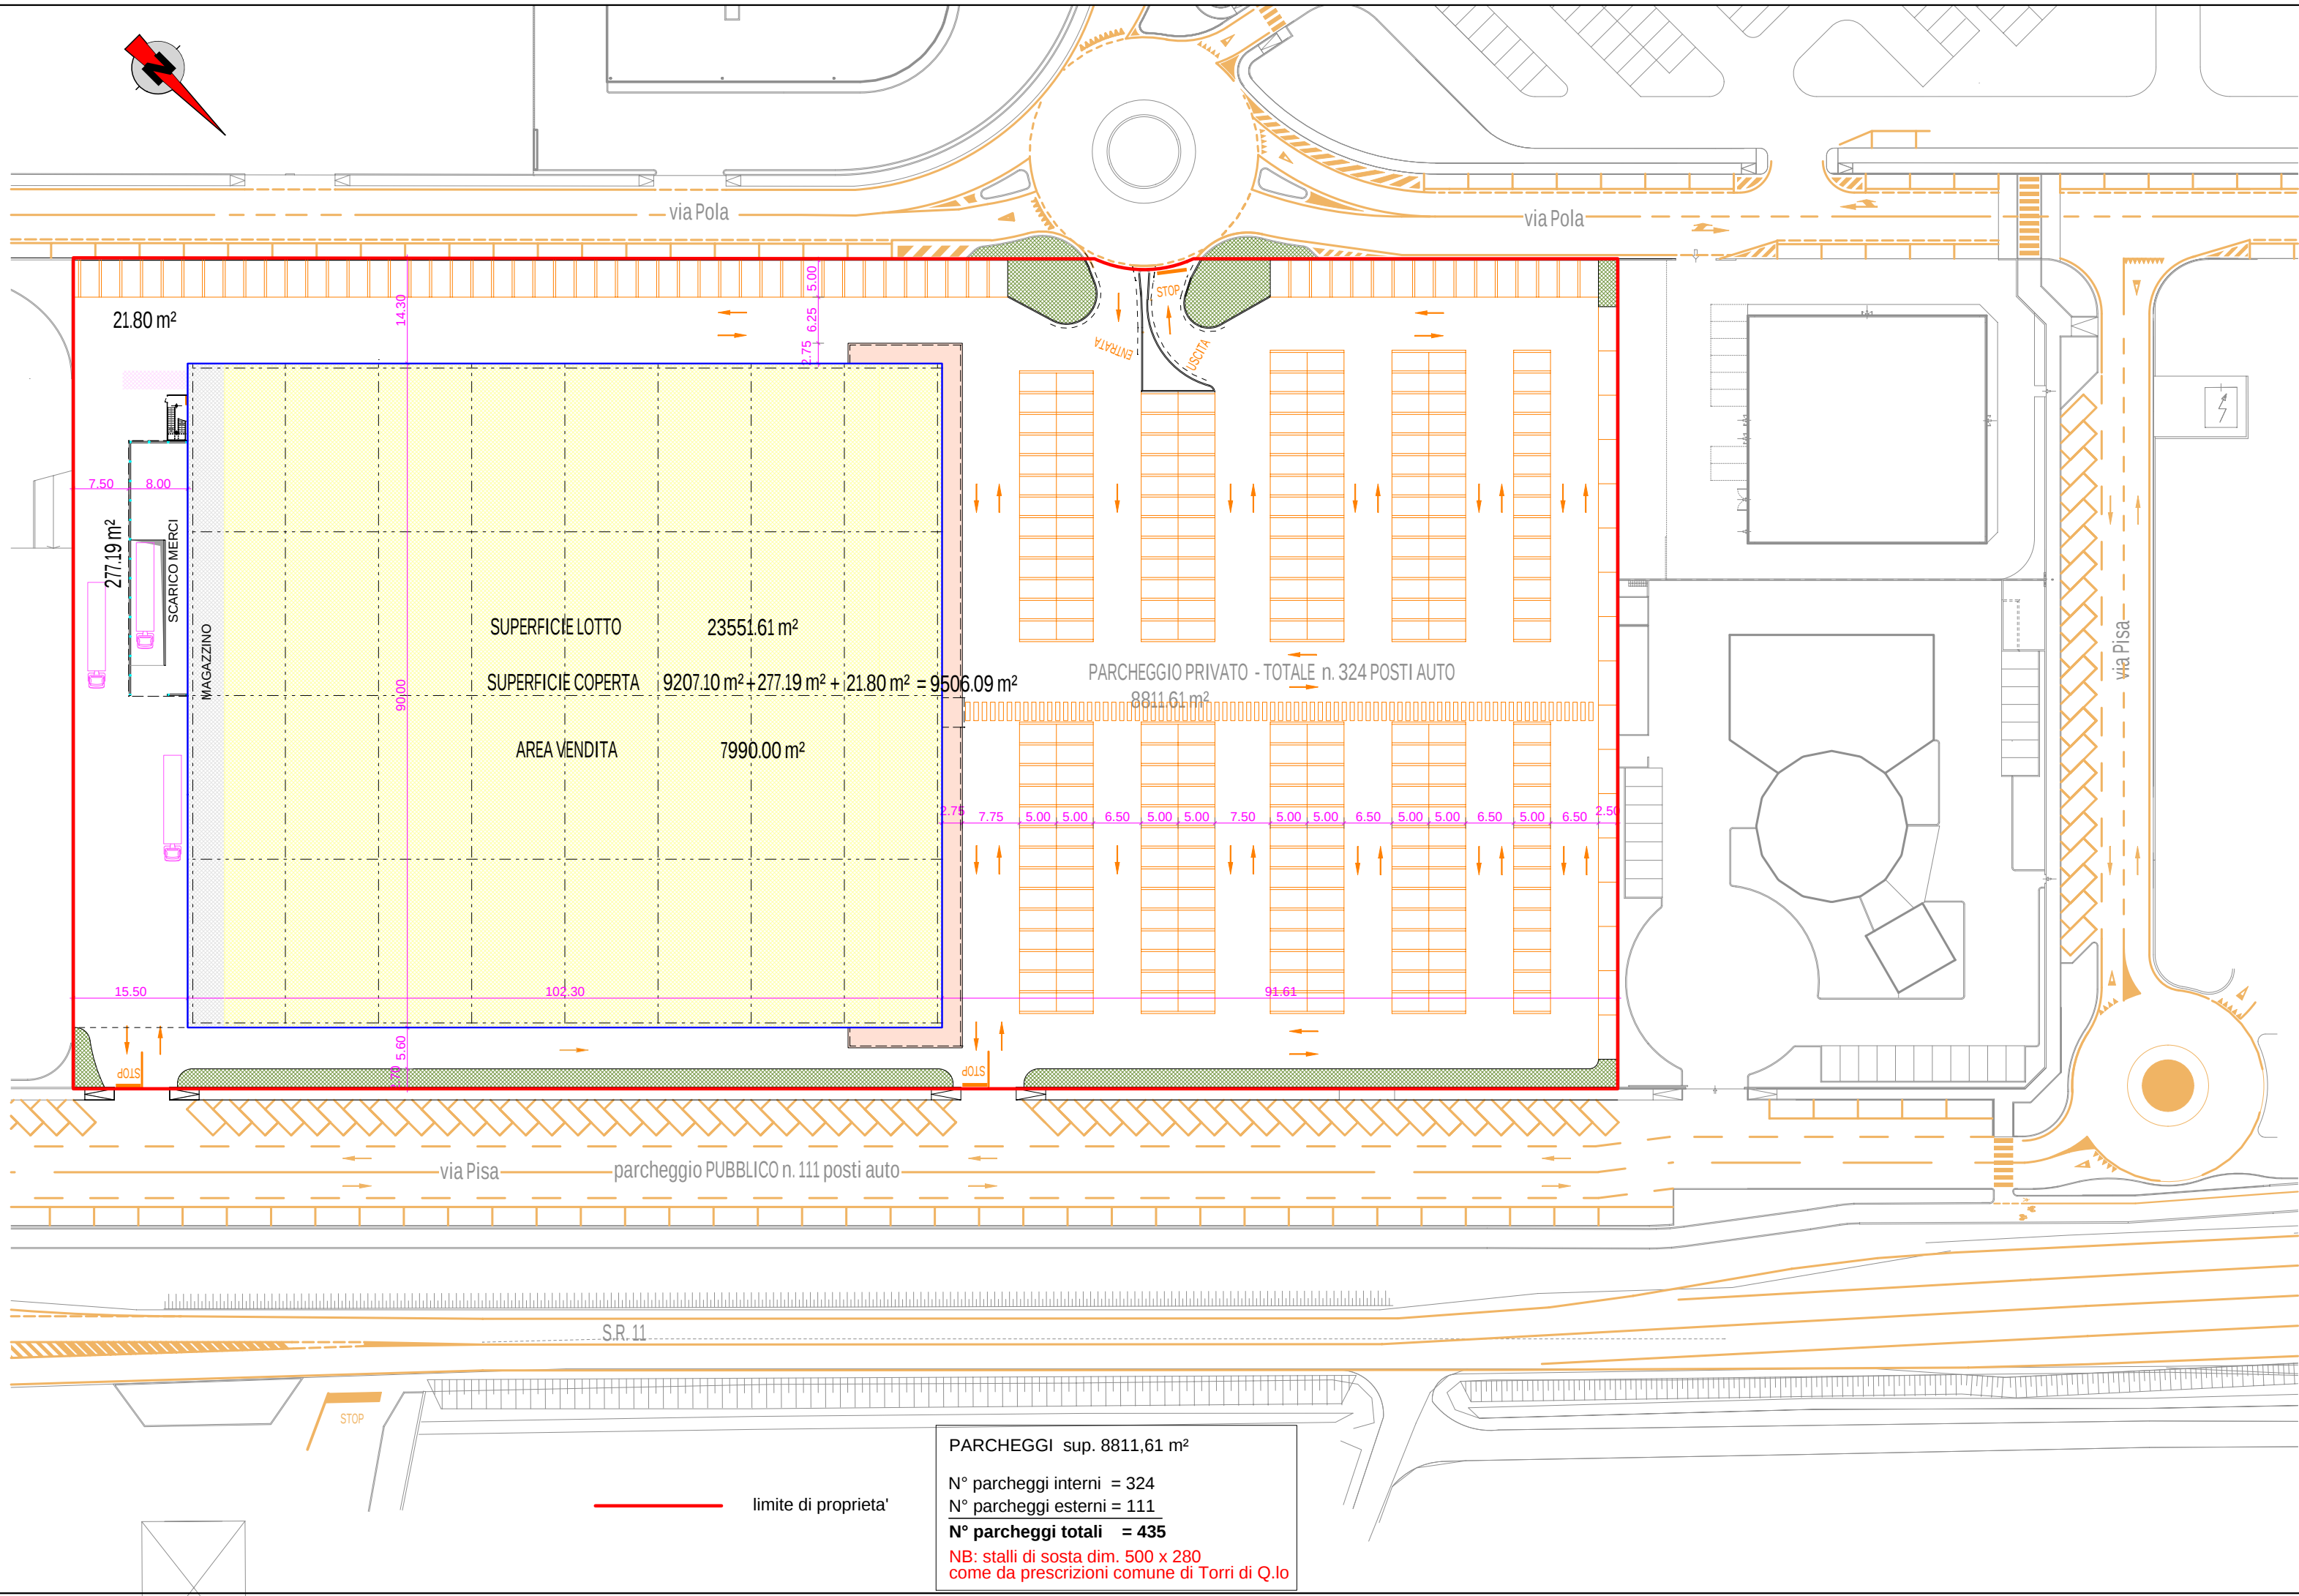

Studio Preliminare Ambientale

ai sensi dell'art. 20, D.Lgs. n. 152/2006 e ss.mm.ii.

Proponente: Iniziative industriali S.p.A. Via dell'Economia, n. 84 36100 Vicenza (VI) Tel.: 0444 267116	Progettista: Arch. Gaetano Ingui Via dell'Economia, n. 84 36100 Vicenza (VI) Tel.: 0444 961818	Redattore S.P.A.:  c/o Parco Scientifico Tecnologico VEGA ed. Auriga - via delle Industrie, 9 30175 Marghera (VE) www.eambiente.it; info@eambiente.it Tel. 041 5093820; Fax 041 5093886
--	---	--

REV.	DATA	OGGETTO	OGGETTO: LOTTO "A" PLANIMETRIA LOTTO	
			TAV. N. A-01	
			DATA 24.10.2016	SCALA 1:500
			FILE 2004/08-lotto A.prj-pb10	