
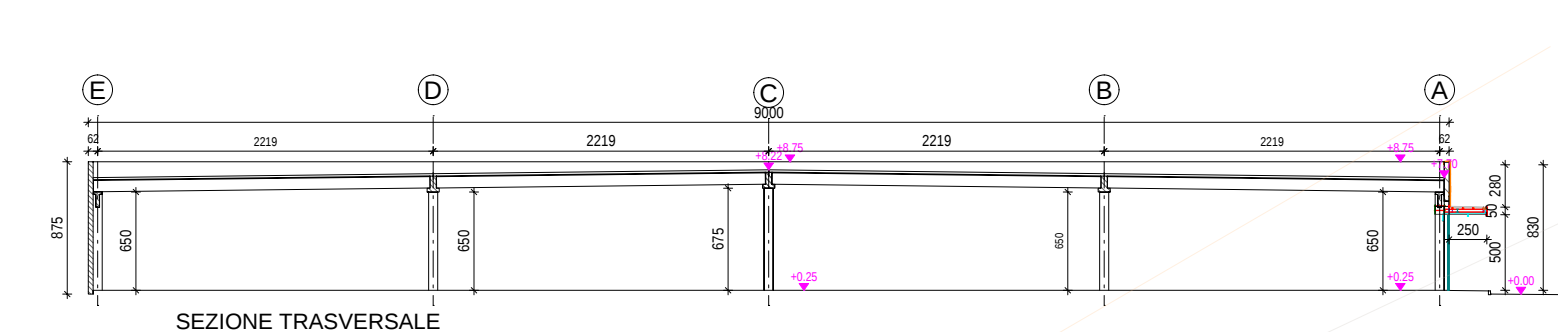
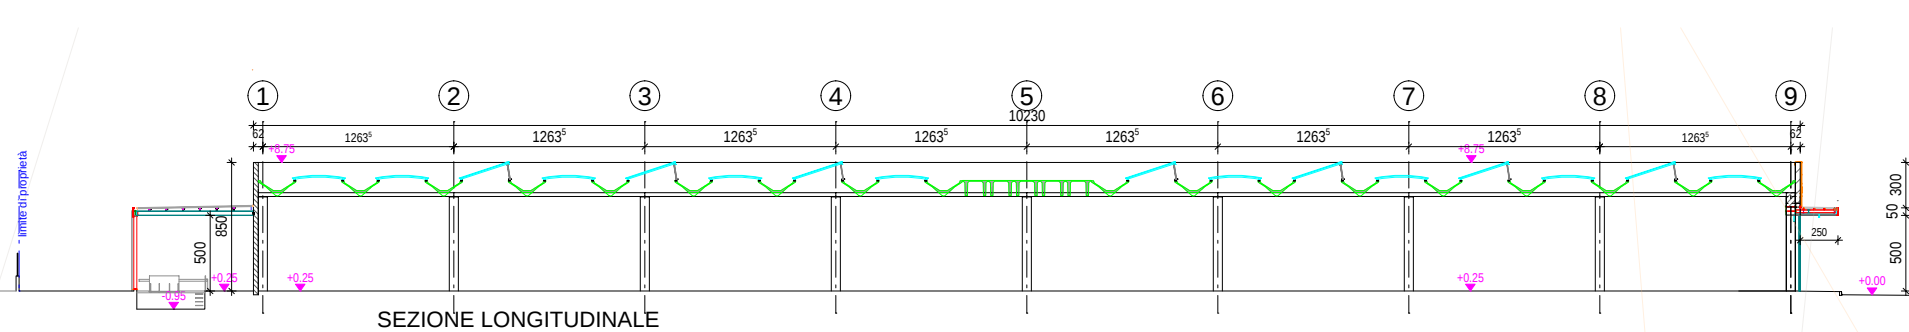
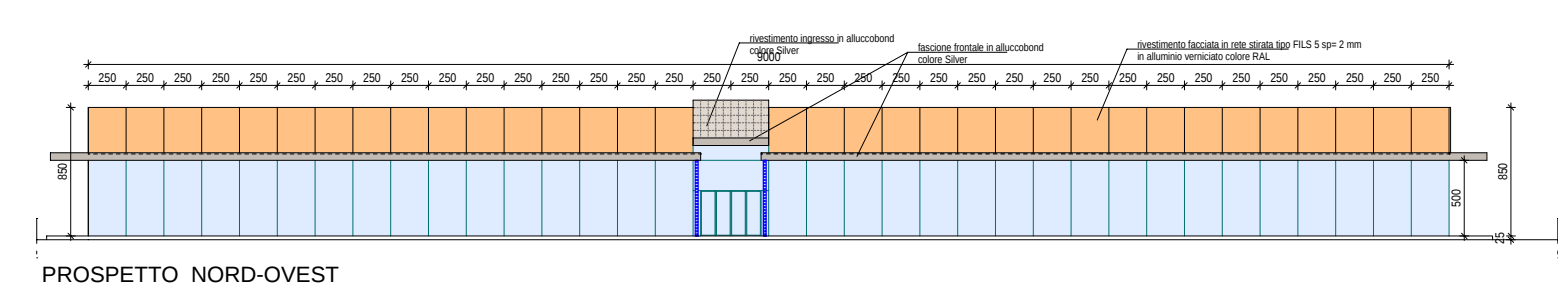
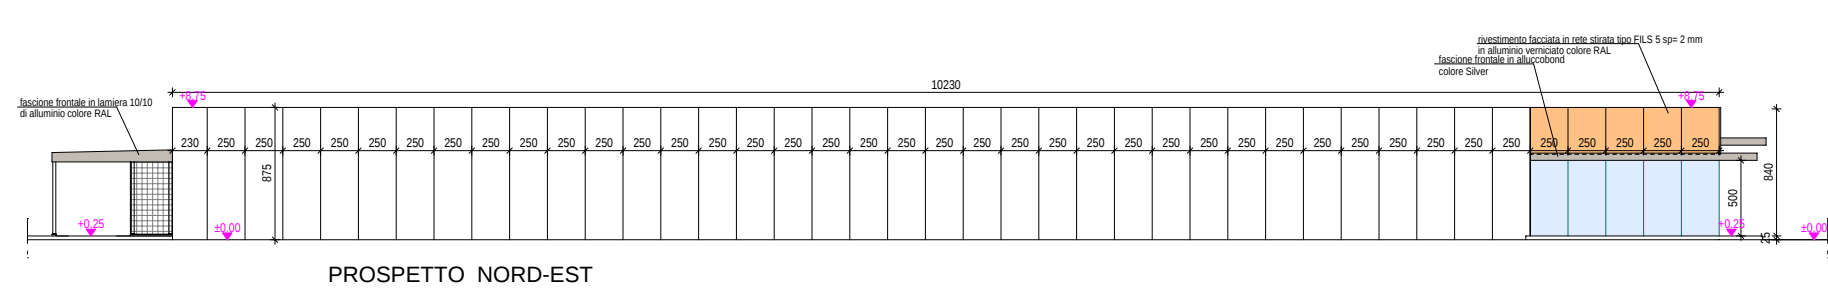
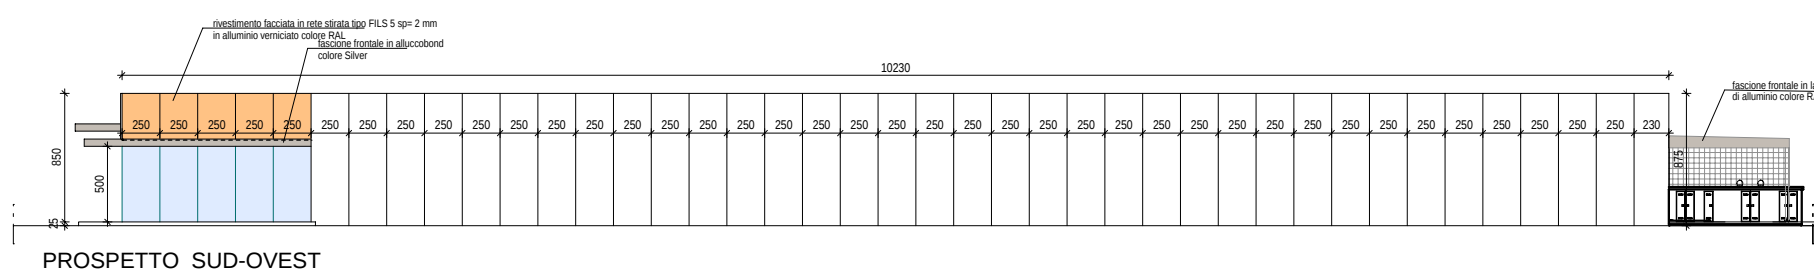
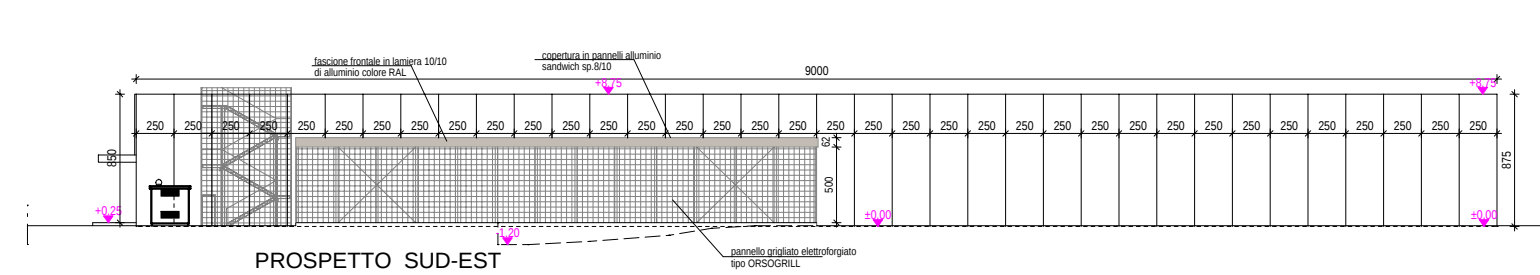
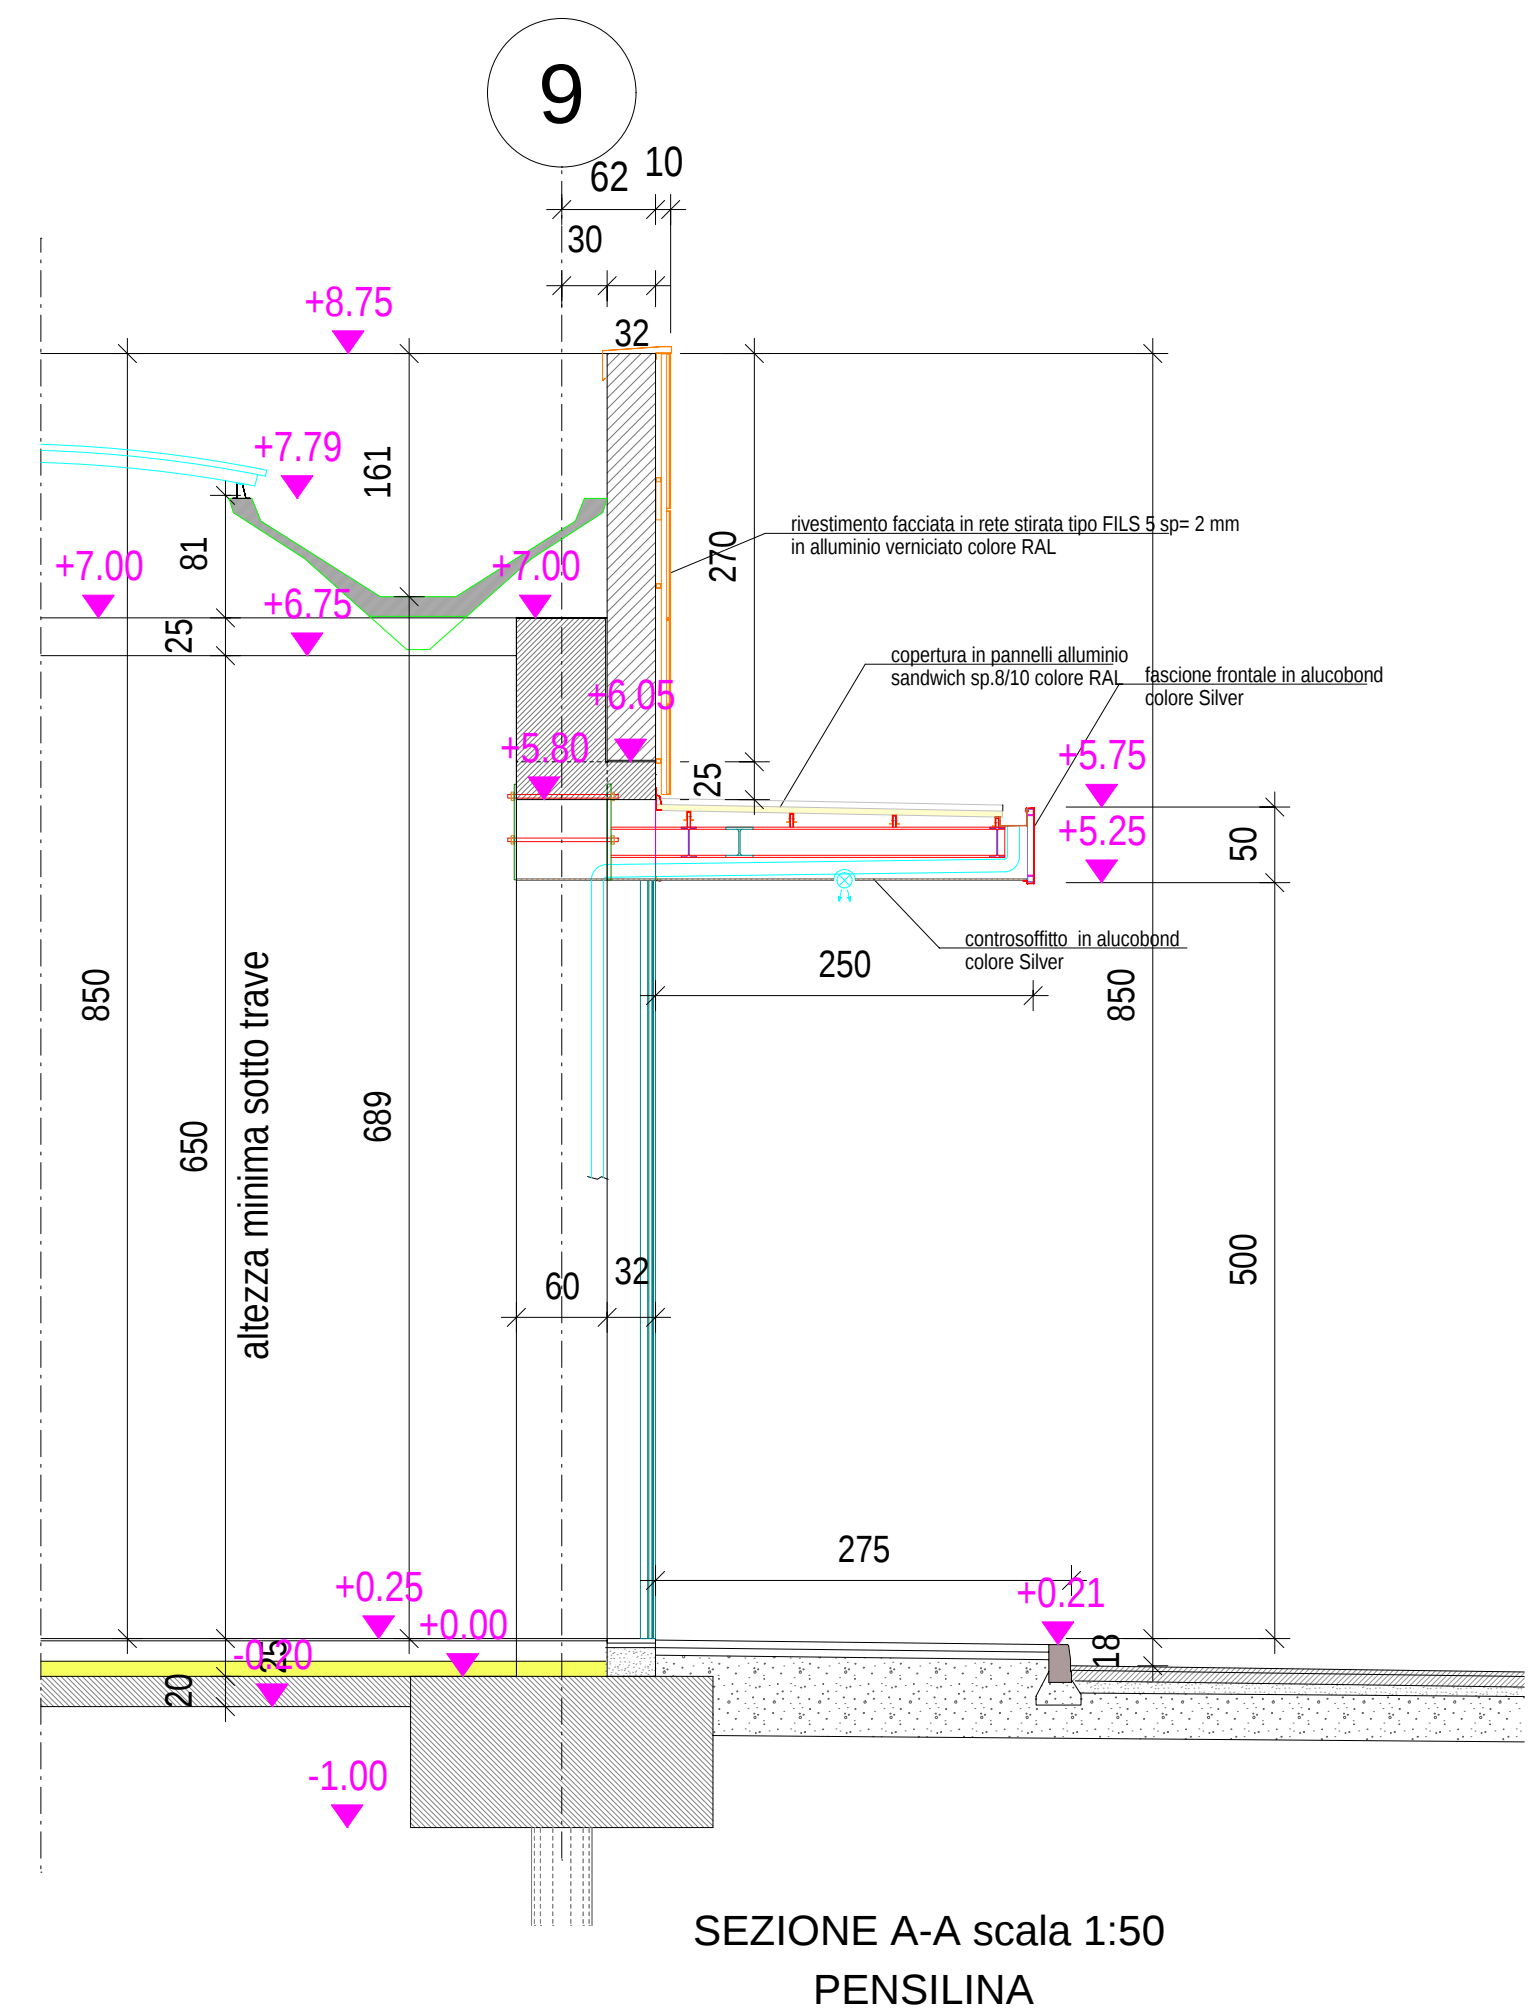


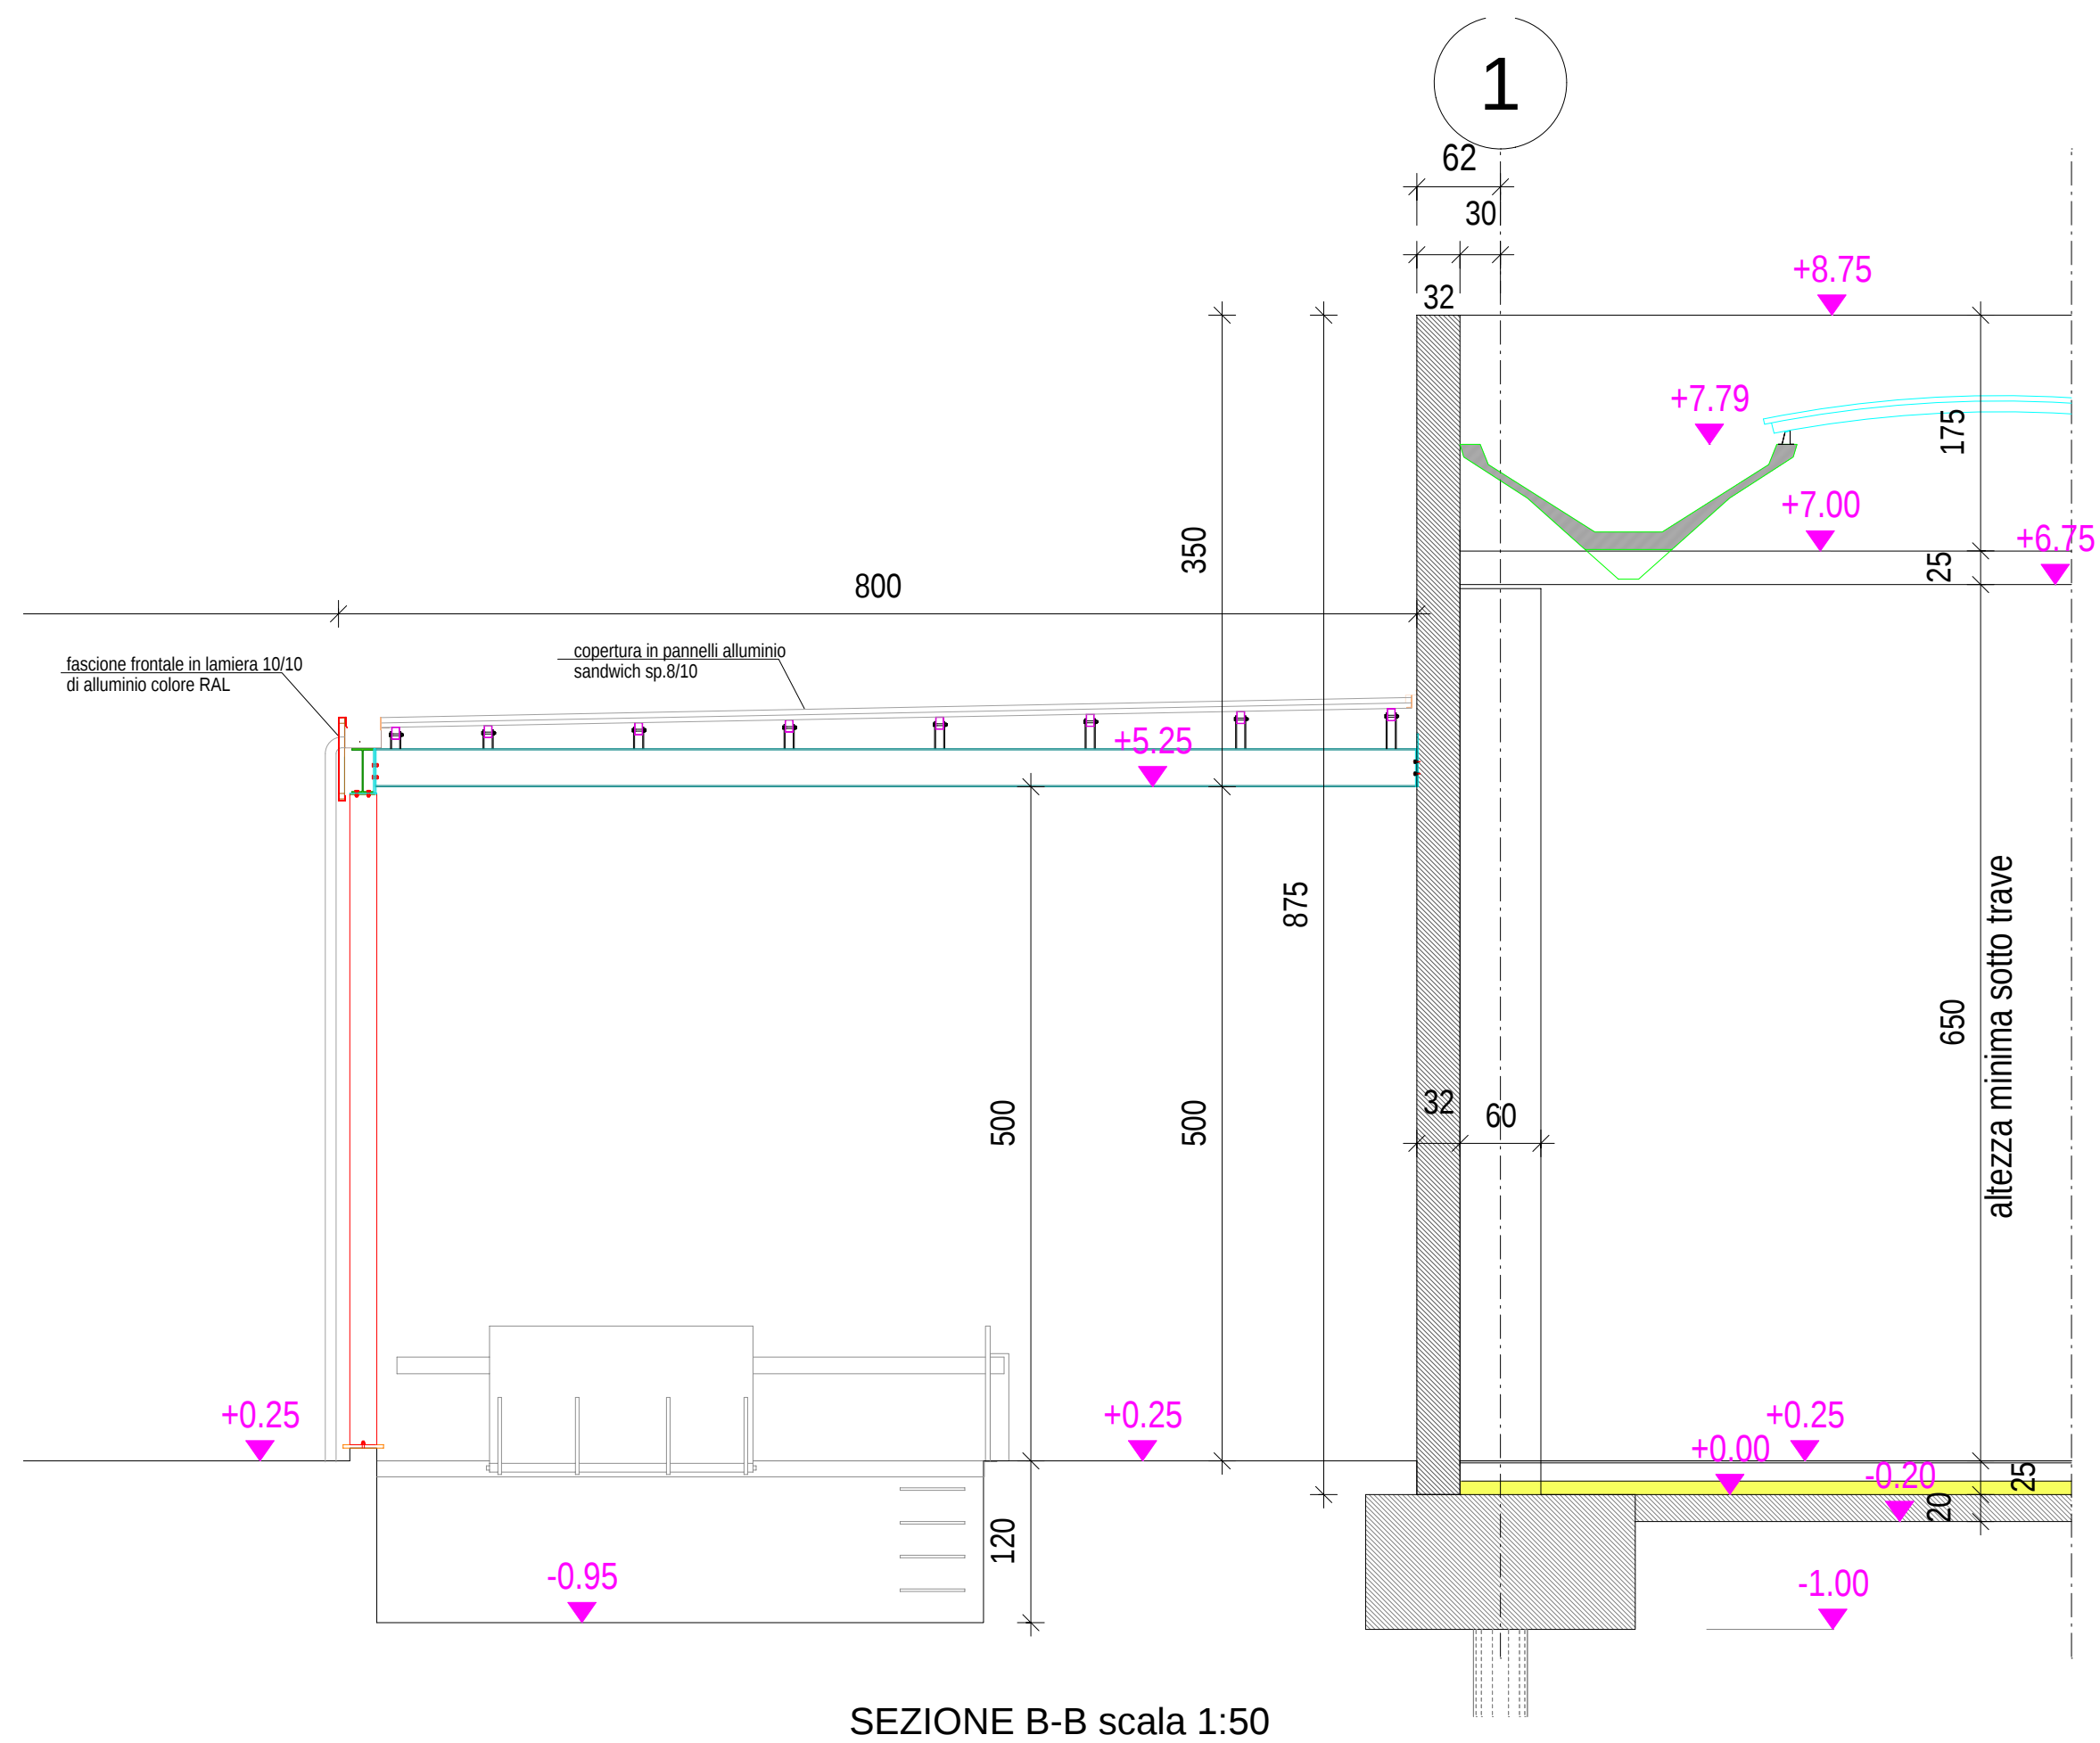

REGIONE
DEL VENETO

PROVINCIA
DI VICENZA

COMUNE DI
TORRI DI QUARTESOLO

PARCO COMMERCIALE "LE PIRAMIDI"
AGGIORNAMENTO 2016
D.Lgs. 3 aprile 2006 n. 152 e ss.mm.ii.
Legge Regionale del Veneto 18 febbraio 2016 n. 4



Studio Preliminare Ambientale
ai sensi dell'art. 20, D.Lgs. n. 152/2006 e ss.mm.ii.

Proponente:	Progettista:	Redattore S.P.A.:
Iniziativa industriali S.p.A.	Arch. Gaetano Ingui	eAmbiente IMPROVE THE GREEN FUTURE
Via dell'Economia, n. 84 36100 Vicenza (VI) Tel.: 0444 267116	Via dell'Economia, n. 84 36100 Vicenza (VI) Tel.: 0444 961818	c/o Parco Scientifico Tecnologico VEGA ed. Auriga - via delle Industrie, 9 30175 Marghera (VE) www.eambiente.it; info@eambiente.it Tel. 041 5093820; Fax 041 5093886

			OGGETTO:	
			LOTTO "A"	
			PROSPETTI-SEZIONI	
			TAV. N.	
			A-03	
			DATA	24.10.2016
			FILE	2004/08-lotto A.pri-pb12
REV.	DATA	OGGETTO	SCALA	1:500/1:50