






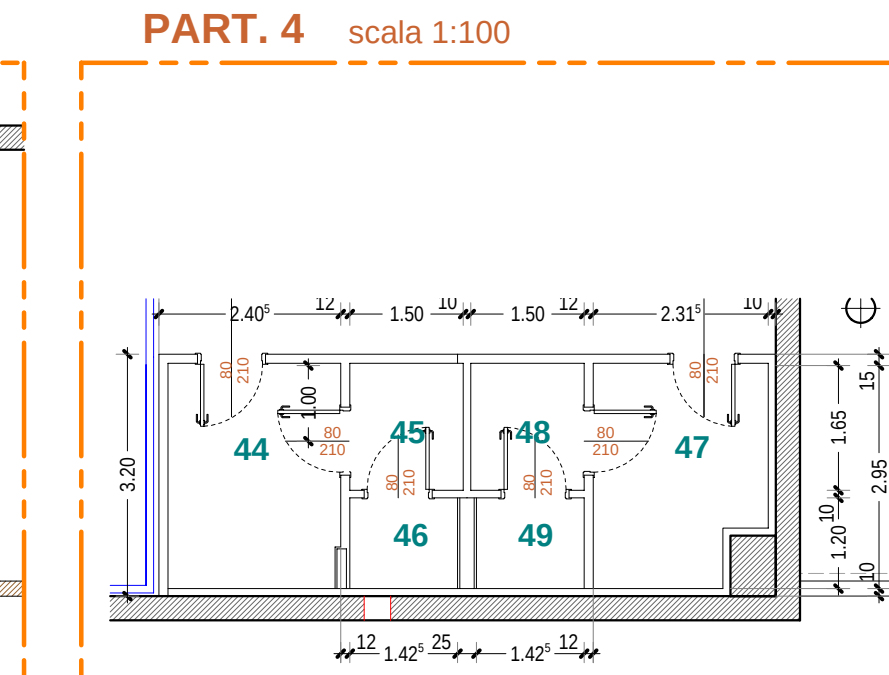


TABELLA RIEPILOGATIVA DEI RAPPORTI AEROLUMINANTI

n.	descrizione	superficie m²	h	volume m³	sup. illuminante m² necessaria	sup. illuminante m² effettiva	rapporto	sup. aerante m² necessaria	sup. aerante m² effettiva	rapporto
1	AREA VENDITA (1a)	4.098,28	6,34	25.983,10	136,61	144,00	>1/10	40,98	110,00	>1/10
2	AREA CASSE (2a)	362,91	6,34	2.300,95	18,15	22,77	>1/10	3,63	4,29	>1/10
3	BAR (3a)	46,53	6,34	295,00	2,33	30,36	>1/10	0,47	4,53	>1/10
4	DISPENSARIA (4a)	6,15	2,50	15,38	0,49	0,49	1/10	0,49	0,49	1/10
5	ANTI (5a)	2,11	2,50	5,28	0,16	0,16	1/10	0,16	0,16	1/10
6	WC (6a)	1,28	2,50	3,20	0,09	0,09	1/10	0,09	0,09	1/10
7	INGRESSO DIPENDENTI (7a)	1,60	4,40	7,04	0,12	0,12	1/10	0,12	0,12	1/10
8	SCALE (8a)	11,93	4,40	52,49	0,87	0,87	1/10	0,87	0,87	1/10
9	ANTI (9a)	9,53	2,50	23,83	0,71	0,71	1/10	0,71	0,71	1/10
10	WC (10a)	1,46	2,50	3,65	0,11	0,11	1/10	0,11	0,11	1/10
11	WC (11a)	1,46	2,50	3,65	0,11	0,11	1/10	0,11	0,11	1/10
12	WC (12a)	1,46	2,50	3,65	0,11	0,11	1/10	0,11	0,11	1/10
13	WC (13a)	1,93	2,50	4,83	0,14	0,14	1/10	0,14	0,14	1/10
14	WC (14a)	1,49	2,50	3,73	0,11	0,11	1/10	0,11	0,11	1/10
15	WC (15a)	1,49	2,50	3,73	0,11	0,11	1/10	0,11	0,11	1/10
16	ANTI (16a)	6,53	2,50	16,33	0,49	0,49	1/10	0,49	0,49	1/10
17	ANTI (17a)	2,99	2,50	7,48	0,23	0,23	1/10	0,23	0,23	1/10
18	WC (18a)	4,57	2,50	11,43	0,34	0,34	1/10	0,34	0,34	1/10
19	PRECONF. CARNI-POLLI (19a)	106,21	3,30	338,67	10,62	12,00	>1/10	5,31	10,00	>1/10
20	ENTRATA CARNI (20a)	106,42	3,30	337,34	10,62	12,00	>1/10	5,31	10,00	>1/10
21	WC (21a)	2,42	3,30	7,94	0,19	0,19	1/10	0,19	0,19	1/10
22	ANTI (22a)	2,64	3,30	8,71	0,21	0,21	1/10	0,21	0,21	1/10
23	SPOGLIATOIO (23a)	10,66	3,30	34,11	0,77	0,77	1/10	0,77	0,77	1/10
24	CELLA POLLI (24a)	39,55	3,30	129,56	3,96	4,00	>1/10	1,98	2,00	>1/10
25	CELLA CARNI (25a)	73,76	3,30	238,03	7,38	8,00	>1/10	3,69	6,00	>1/10
26	CELLA SCARTI (26a)	3,80	3,30	12,16	0,38	0,38	1/10	0,38	0,38	1/10
27	CORRIDOIO (27a)	52,01	3,30	166,63	5,20	5,34	>1/10	2,60	2,67	>1/10
28	DEPOSITO SCORTA (28a)	546,90	5,60	3.062,64	18,23	18,40	>1/10	9,12	14,40	>1/10
29	BANCO PESCE (29a)	75,80	3,30	242,56	7,58	8,00	>1/10	3,79	6,00	>1/10
30	CELLA PESCE FRESCO (30a)	28,01	3,30	92,63	2,80	3,00	>1/10	1,40	2,00	>1/10
31	CELLA SCARTI (31a)	1,79	3,30	5,73	0,17	0,17	1/10	0,17	0,17	1/10
32	PRECONF. SALLUMIFORMAGGI (32a)	98,85	3,30	316,32	9,89	10,00	>1/10	4,95	5,00	>1/10
33	CELLA SALUMI (33a)	39,38	3,30	118,42	3,94	4,00	>1/10	1,97	2,00	>1/10
34	CELLA FORMAGGI (34a)	42,23	3,30	138,14	4,22	4,40	>1/10	2,11	2,20	>1/10
35	CORRIDOIO (35a)	51,98	3,30	164,99	5,20	5,34	>1/10	2,60	2,67	>1/10
36	PREPARAZIONE PANE (36a)	298,00	3,30	953,60	29,80	34,00	>1/10	14,90	20,00	>1/10
37	PRECONF. ORTOFRUTTA (37a)	26,02	3,30	85,66	2,60	2,80	>1/10	1,30	1,40	>1/10
38	CELLA ORTOFRUTTA (38a)	67,53	3,30	216,10	6,75	10,00	>1/10	3,38	4,00	>1/10
39	LOCALE SILESS FARRINE (39a)	14,38	3,30	46,92	1,44	1,50	>1/10	0,72	0,75	>1/10
40	PASTICCERIA (40a)	82,23	3,30	263,14	8,22	8,40	>1/10	4,11	4,20	>1/10
41	LOCALE LAVAGGIO (41a)	11,29	3,30	36,90	1,13	1,20	>1/10	0,56	0,60	>1/10
42	CELLA BT (42a)	17,41	3,30	55,71	1,74	1,80	>1/10	0,87	0,90	>1/10
43	CELLA TN (43a)	6,04	2,50	15,10	0,60	0,60	1/10	0,30	0,30	1/10
44	SPOGLIATOIO (44a)	6,04	2,50	15,10	0,60	0,60	1/10	0,30	0,30	1/10
45	ANTI (45a)	2,48	2,50	6,20	0,20	0,20	1/10	0,20	0,20	1/10
46	WC (46a)	1,77	2,50	4,43	0,14	0,14	1/10	0,14	0,14	1/10
47	SPOGLIATOIO (47a)	6,34	2,50	15,85	0,63	0,60	>1/10	0,32	0,30	>1/10
48	ANTI (48a)	2,48	2,50	6,20	0,20	0,20	1/10	0,20	0,20	1/10
49	WC (49a)	1,77	2,50	4,43	0,14	0,14	1/10	0,14	0,14	1/10
50	ANTI (50a)	3,32	2,50	8,30	0,26	0,26	1/10	0,26	0,26	1/10
51	WC (51a)	2,70	2,50	6,75	0,21	0,21	1/10	0,21	0,21	1/10
52	PARAFARMACIA (52a)	39,71	6,34	251,76	1,99	21,72	>1/10	0,40	4,29	>1/10
53	DISPENSARIA (53a)	4,76	2,50	11,90	0,38	0,38	1/10	0,38	0,38	1/10
54	ANTI (54a)	1,49	2,50	3,73	0,11	0,11	1/10	0,11	0,11	1/10
55	WC (55a)	1,49	2,50	3,73	0,11	0,11	1/10	0,11	0,11	1/10
56	ANTI-CASSA (56a)	5,95	4,40	26,18	0,45	0,45	1/10	0,45	0,45	1/10
57	CASSAPORTE (57a)	10,51	4,40	46,24	1,05	1,05	1/10	1,05	1,05	1/10

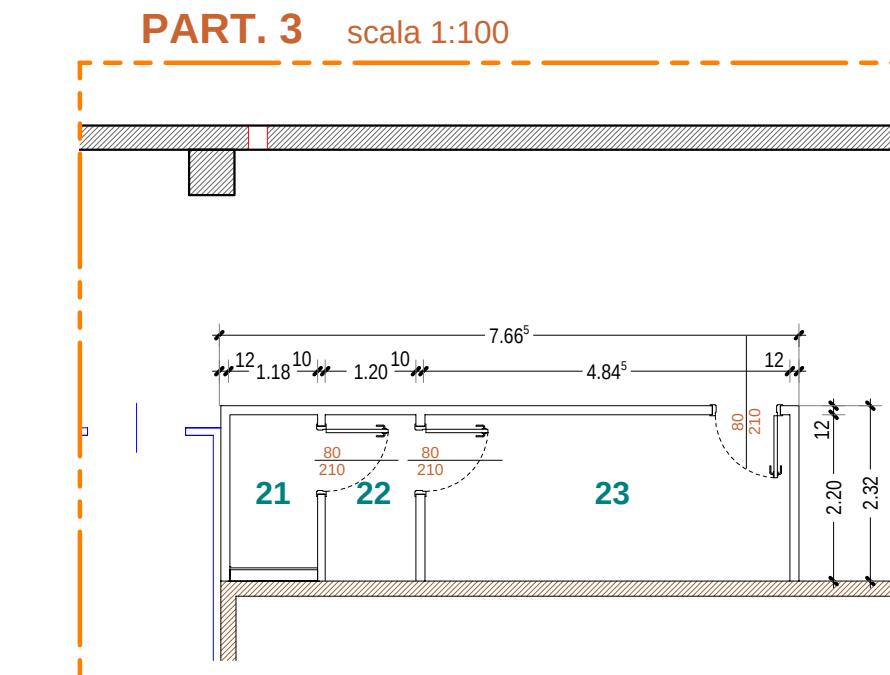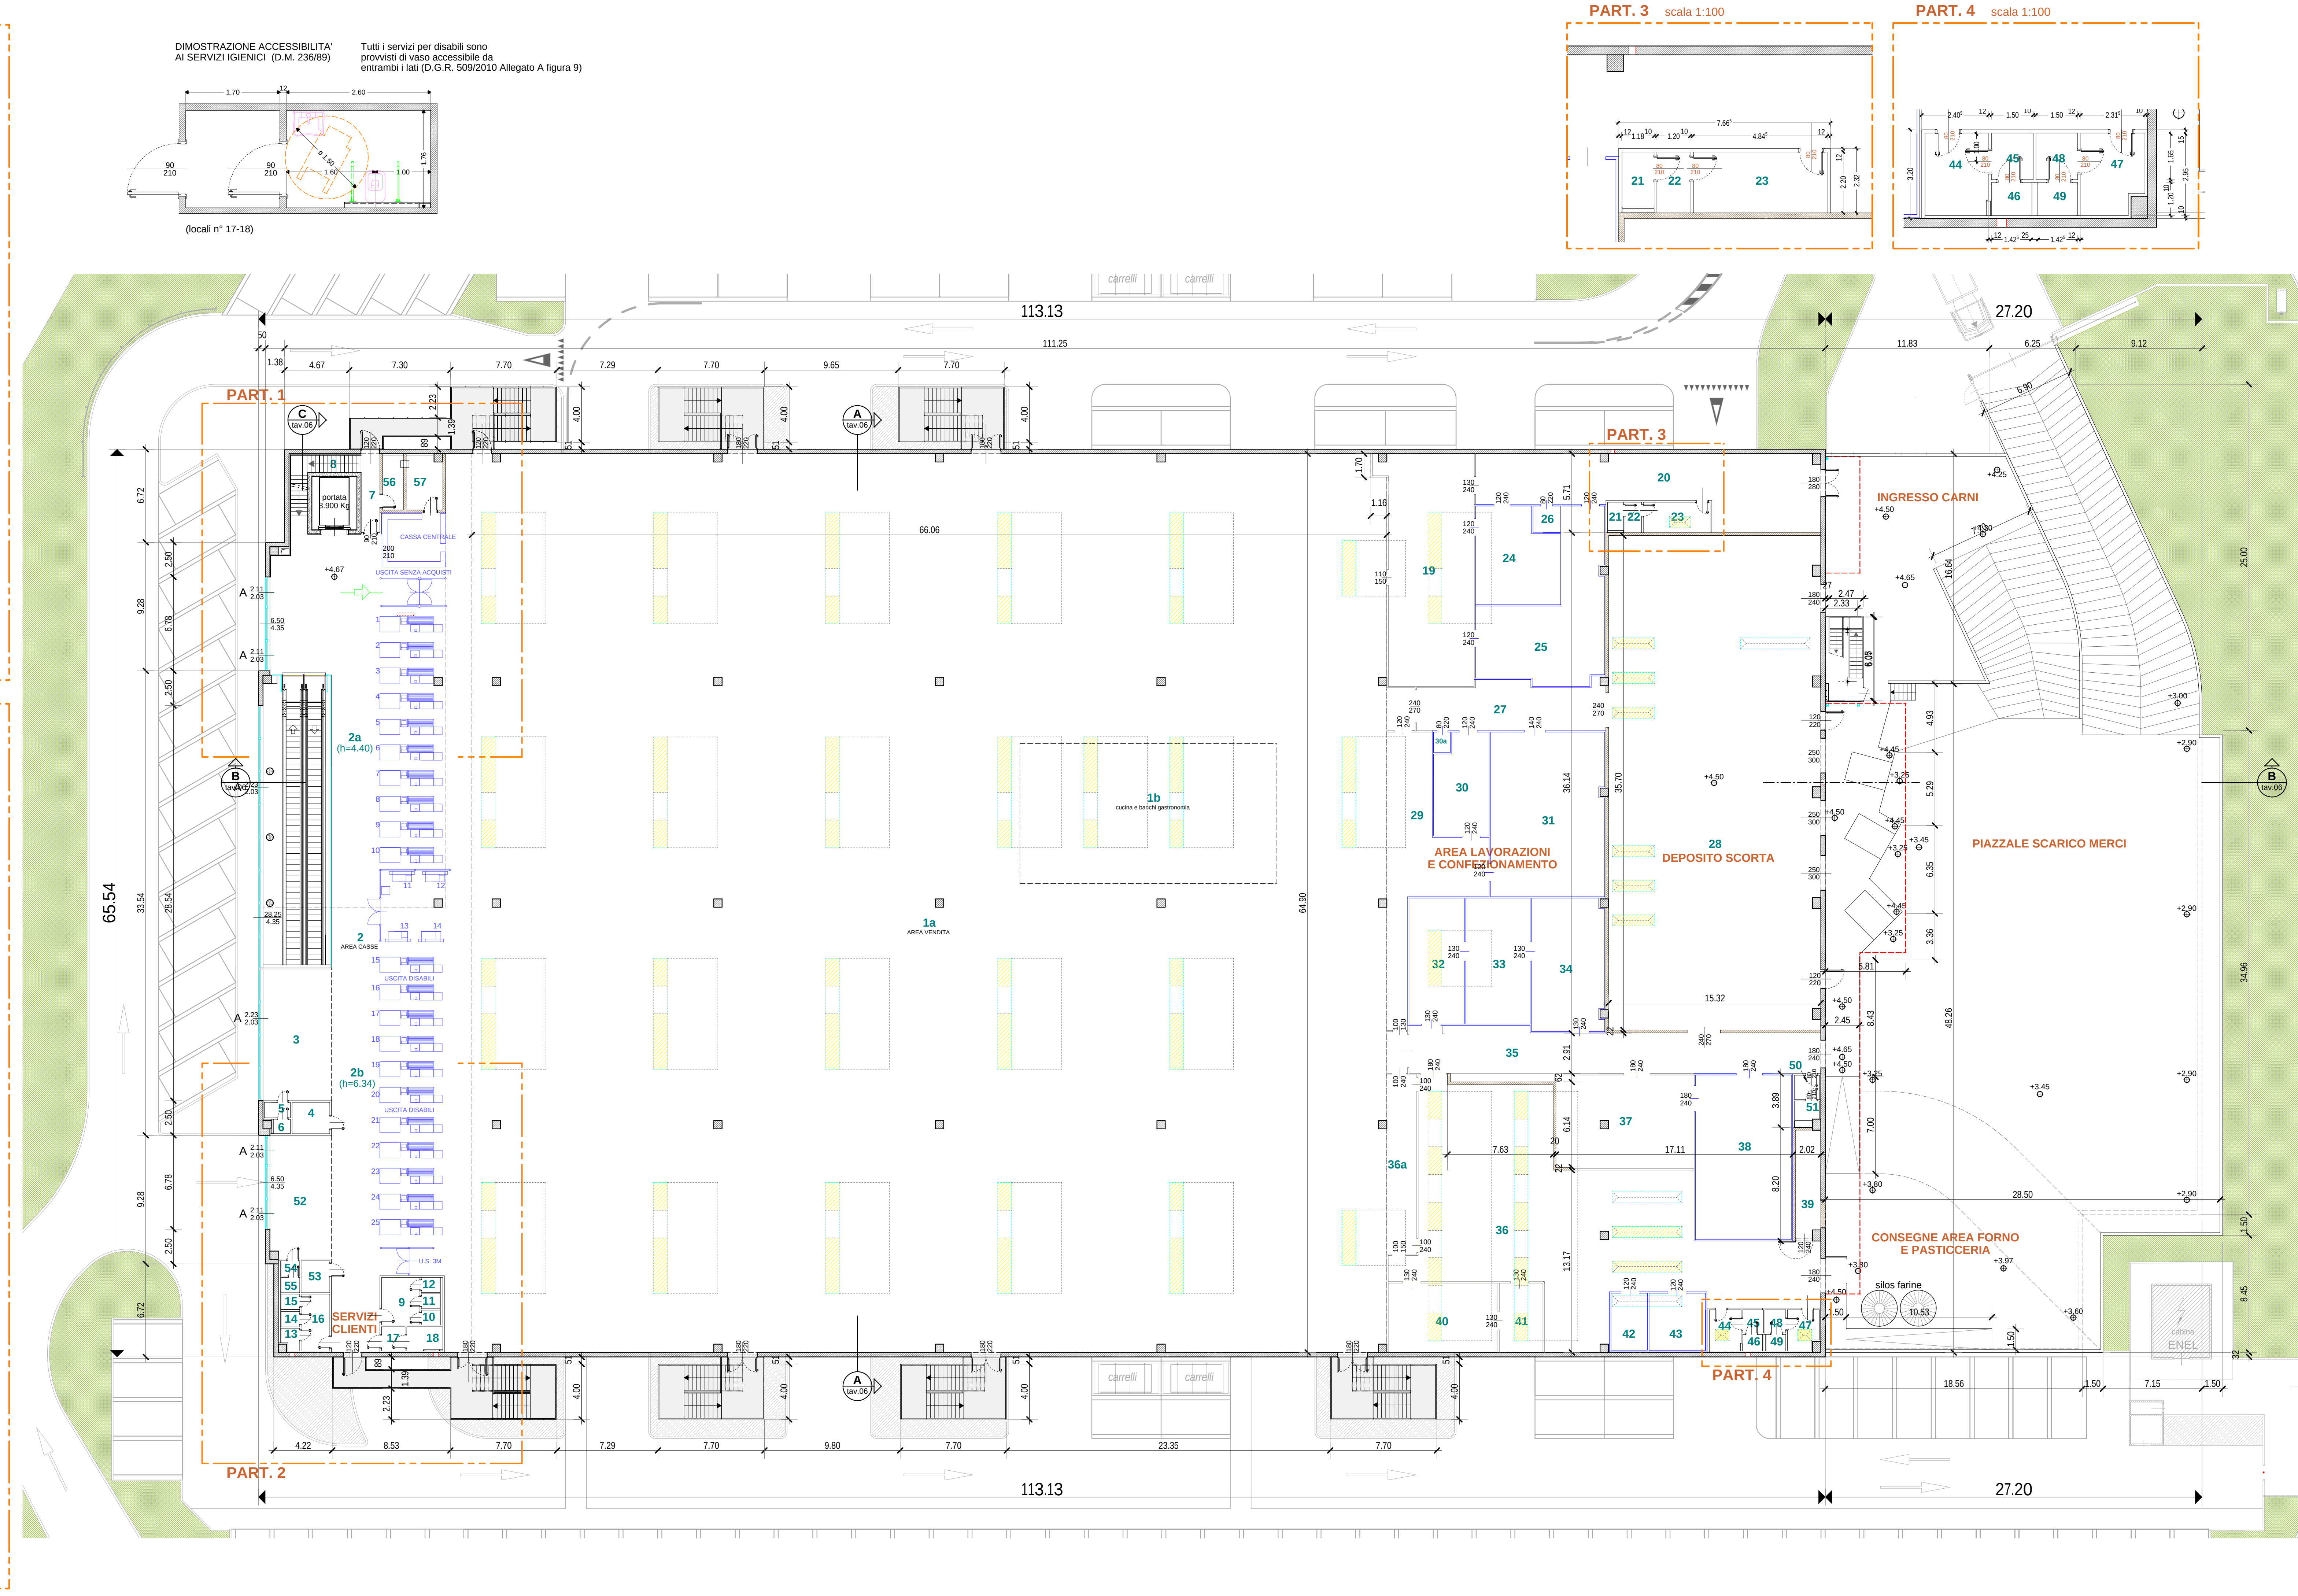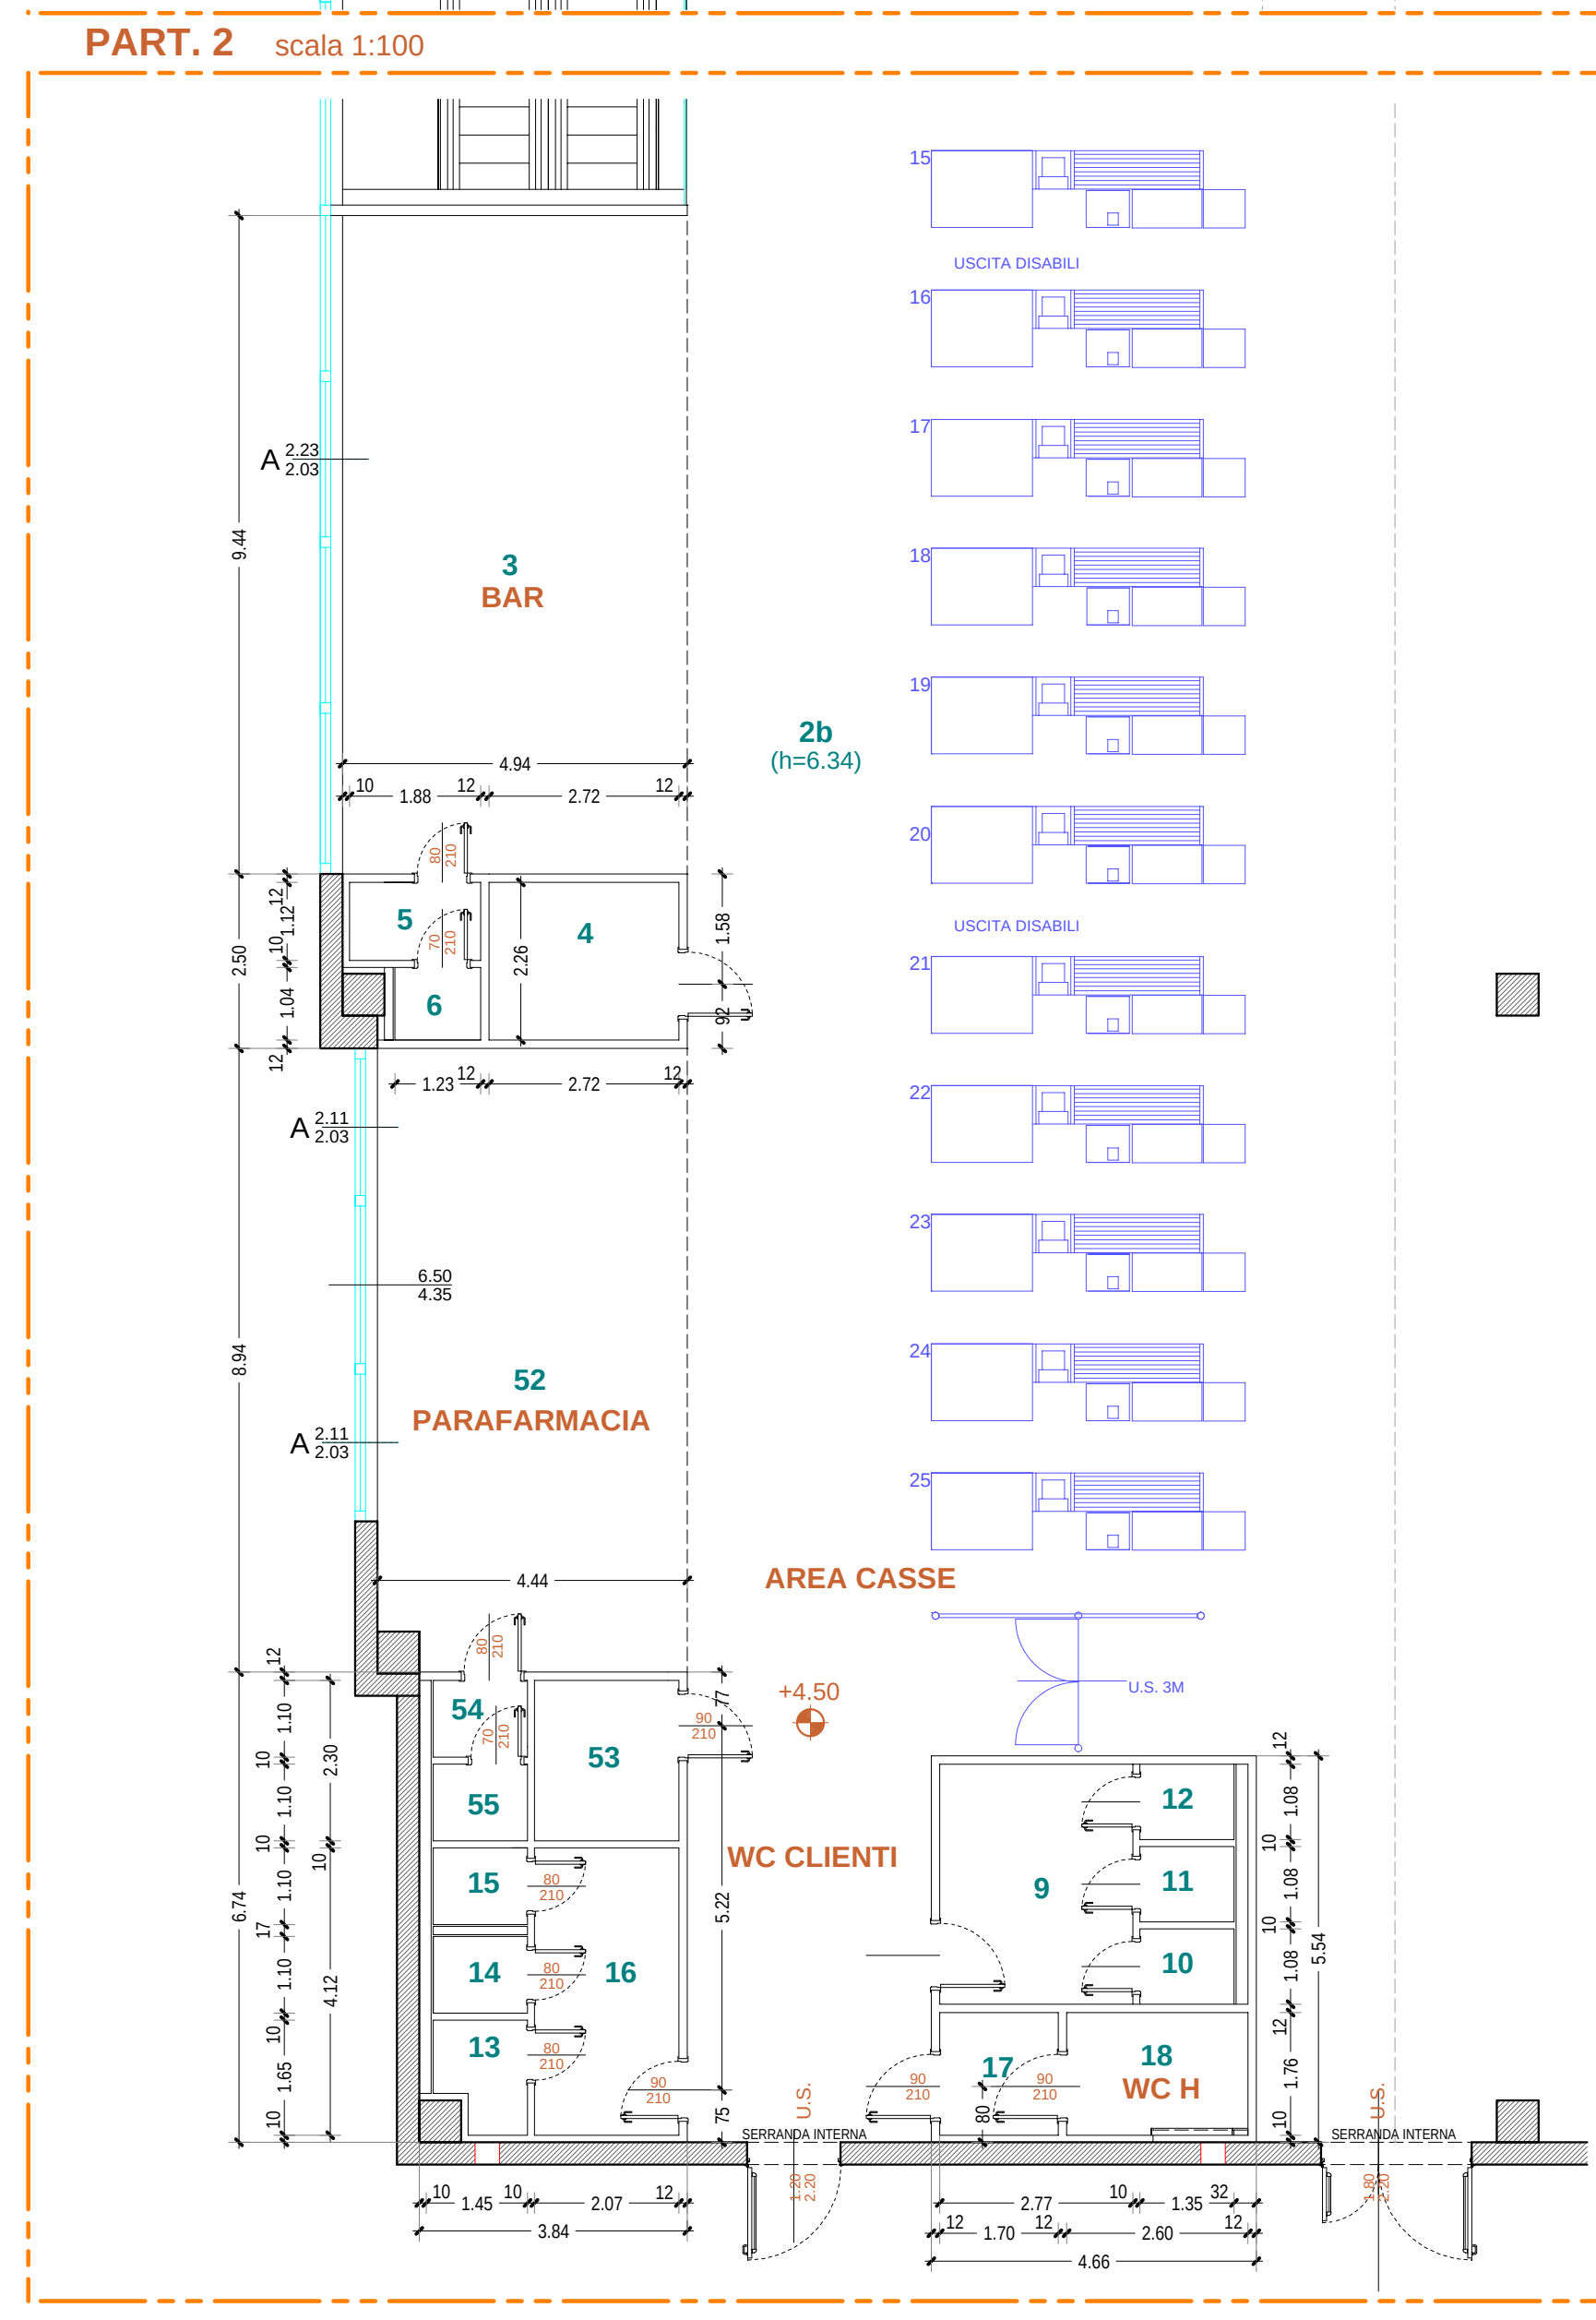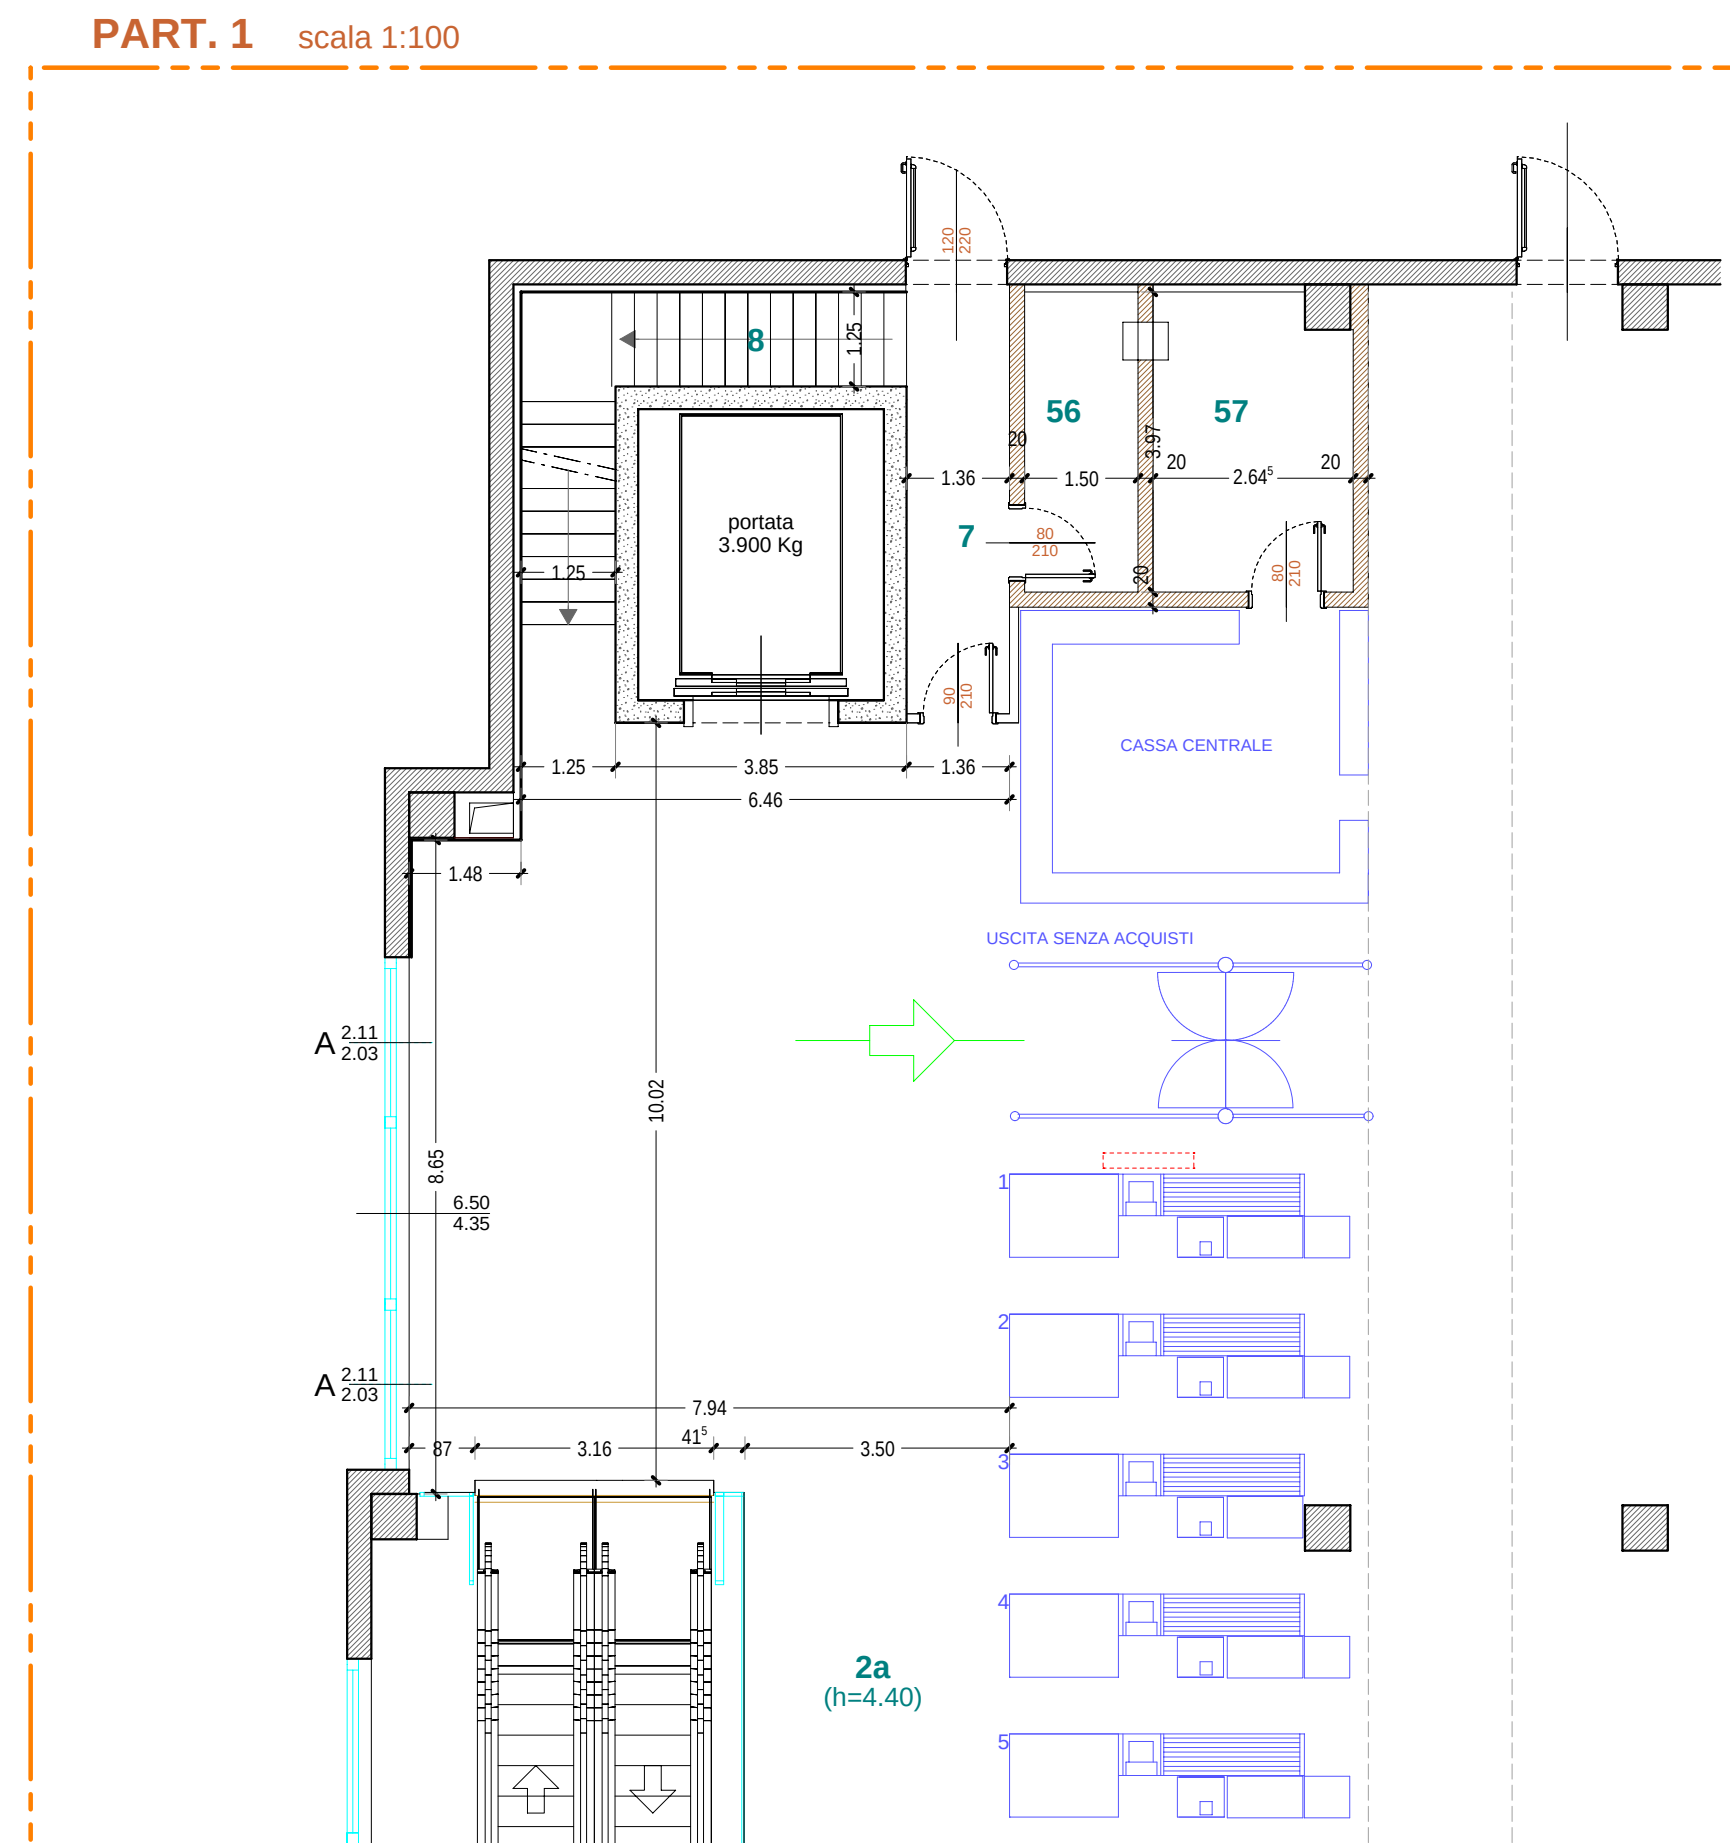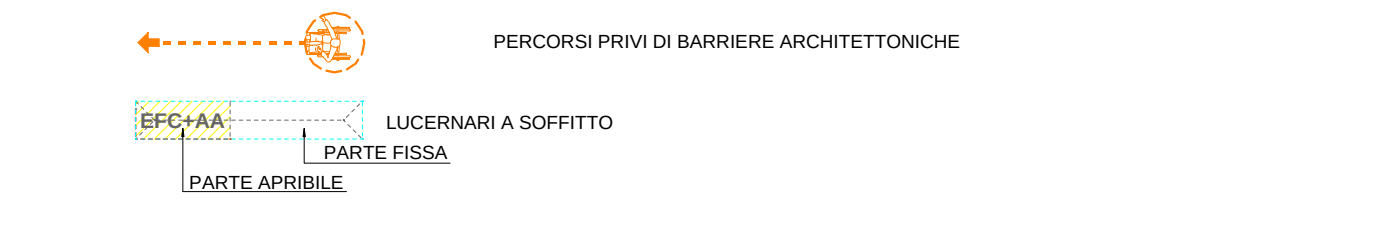

REGIONE DEL VENETO **PROVINCIA DI VICENZA** **COMUNE DI TORRI DI QUARTESOLO**

PARCO COMMERCIALE "LE PIRAMIDI" AGGIORNAMENTO 2016
D.Lgs. 3 aprile 2006 n. 152 e ss.mm.ii.
Legge Regionale del Veneto 18 febbraio 2016 n. 4

Studio Preliminare Ambientale
ai sensi dell'art. 20, D.Lgs. n. 152/2006 e ss.mm.ii.

Proponente: **Iniziativa industriali S.p.A.** Progettista: **Arch. Gaetano Ingui** Redattore S.P.A.: **eAmbiente**

Via dell'Economia, n. 84
36100 Vicenza (VI)
Tel.: 0444 267116

Via dell'Economia, n. 84
36100 Vicenza (VI)
Tel.: 0444 961818

c/o Parco Scientifico Tecnologico VEGA
ed. Aurigo - via delle Industrie, 9
30175 Marghera (VE)
www.eambiente.it; info@eambiente.it
Tel. 041 5093820; Fax 041 5093886

OGGETTO:		LOTTO "B"	
PIANTA PIANO PRIMO		TAV. N.	
B-03		DATA	
24.10.2016		SCALA	
1:200		FILE	
22083.pri-pb463		REV.	
DATA		OGGETTO	