
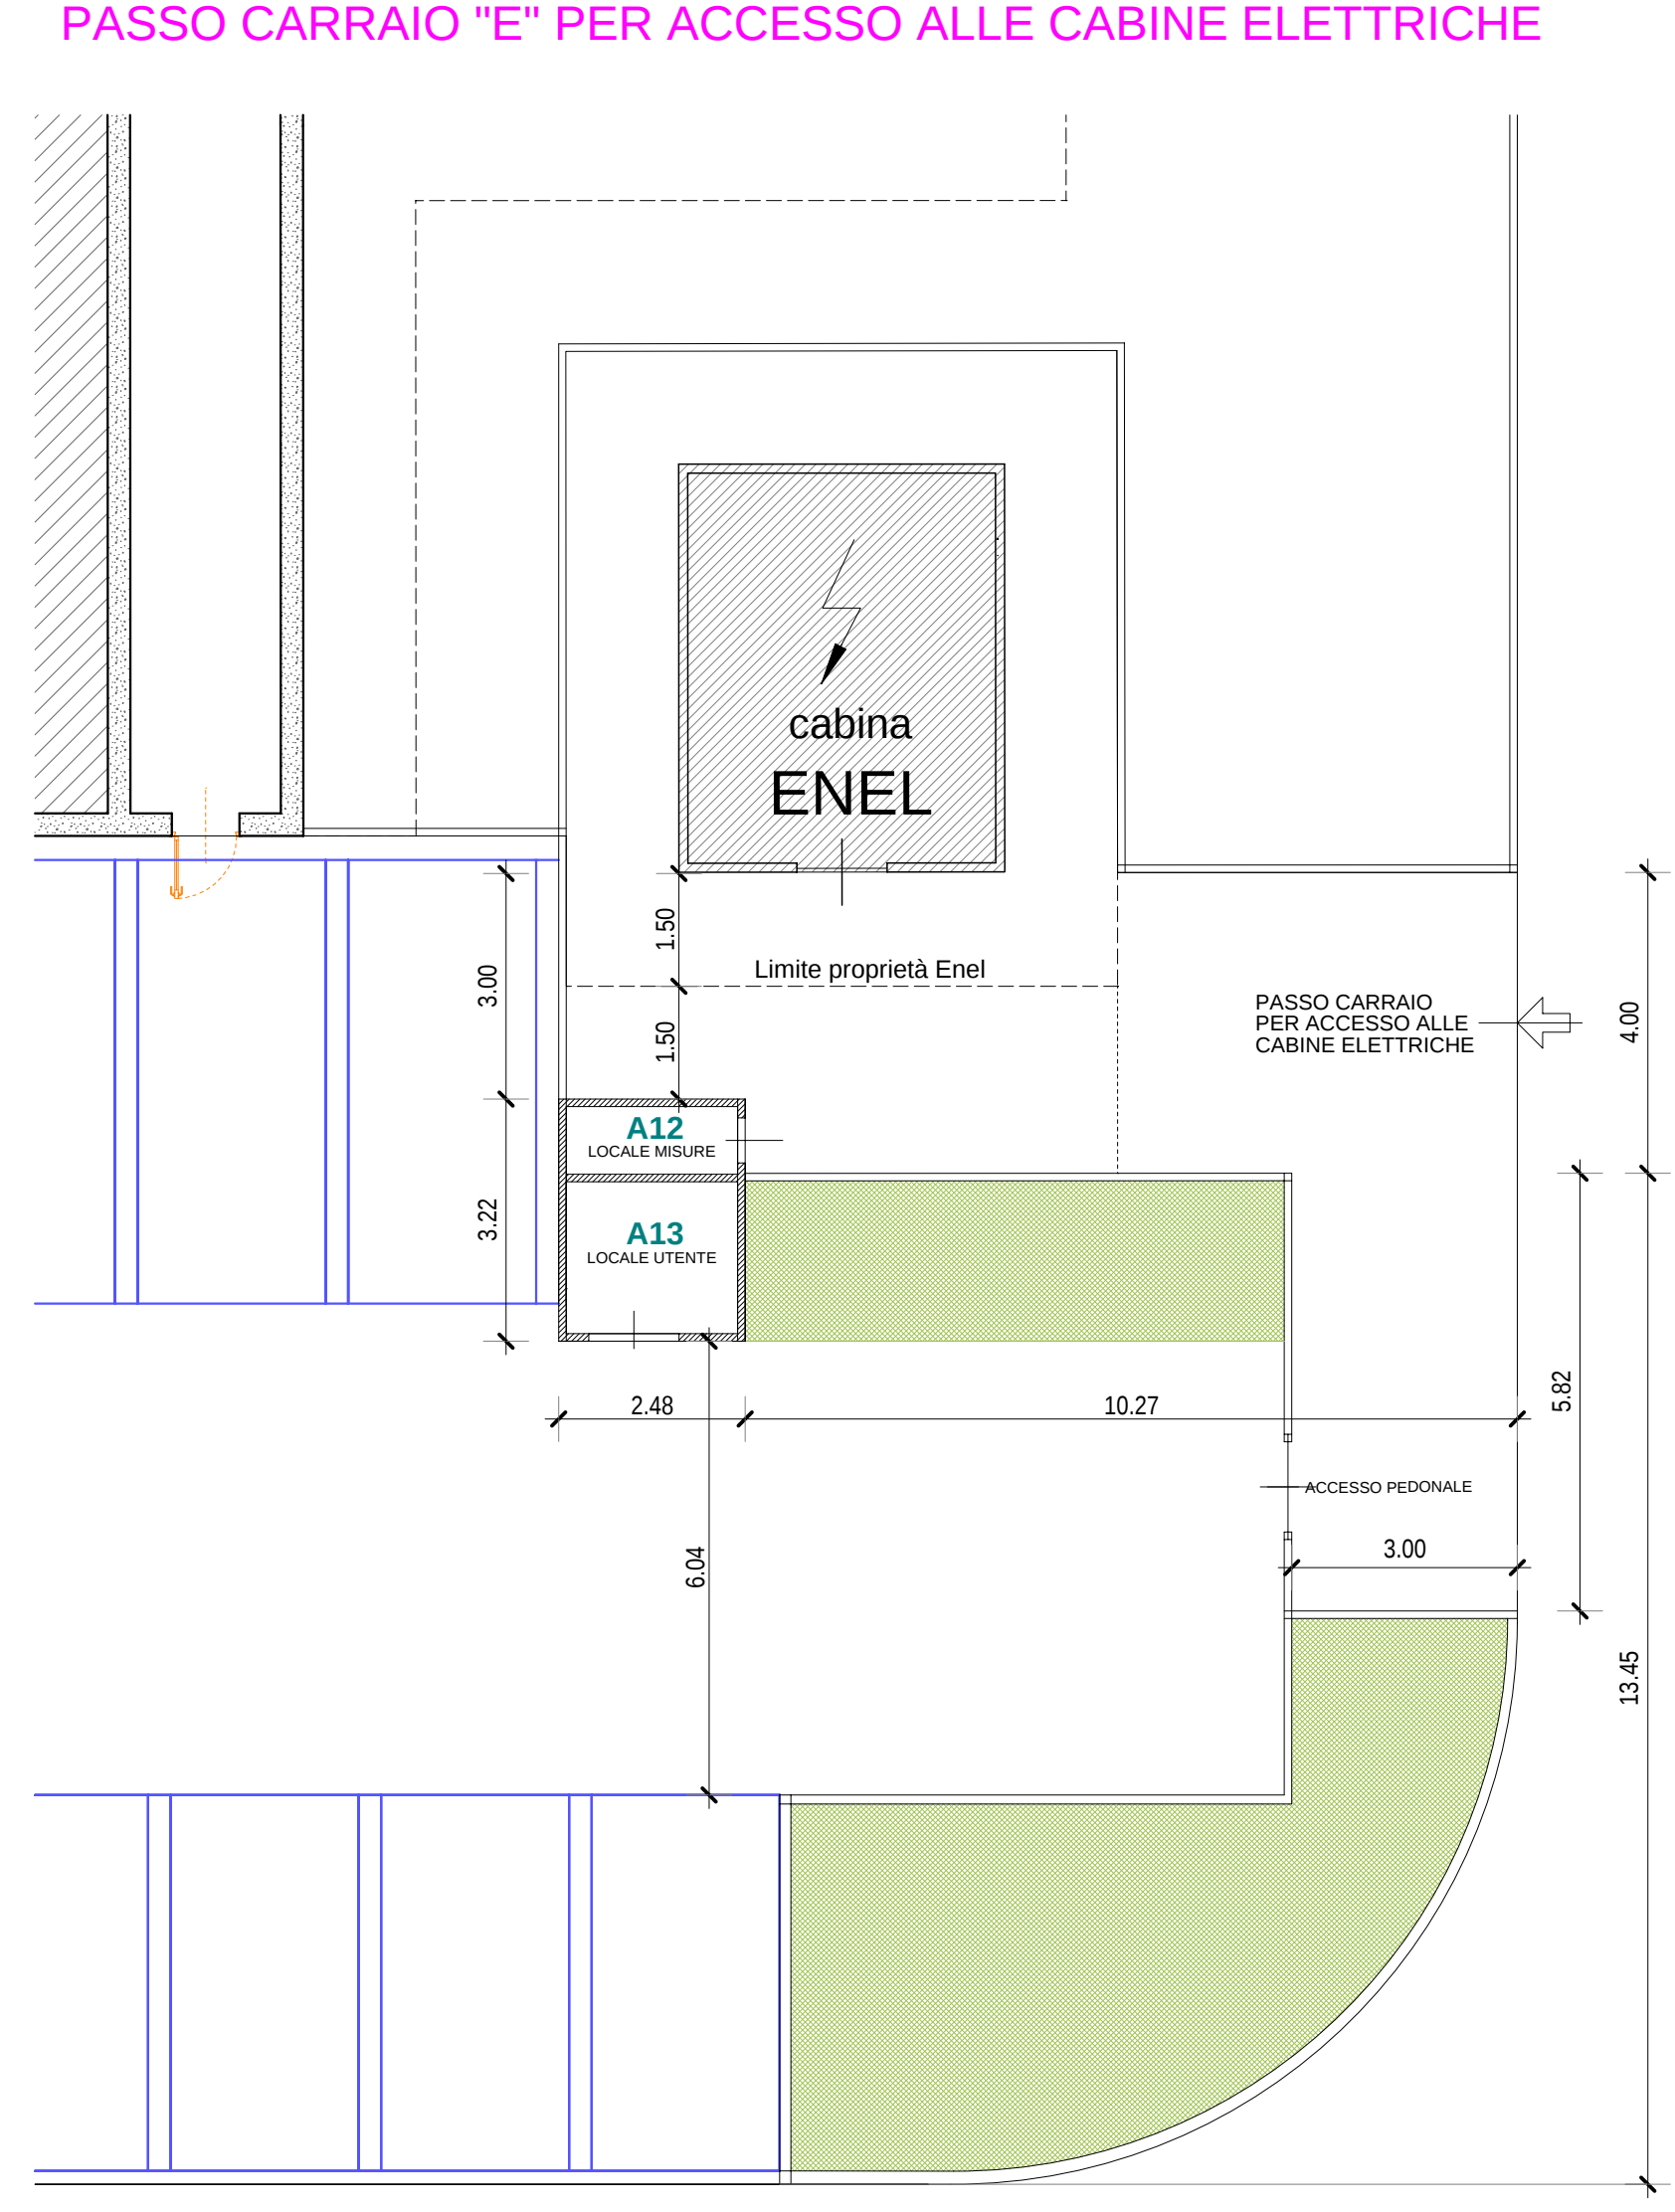
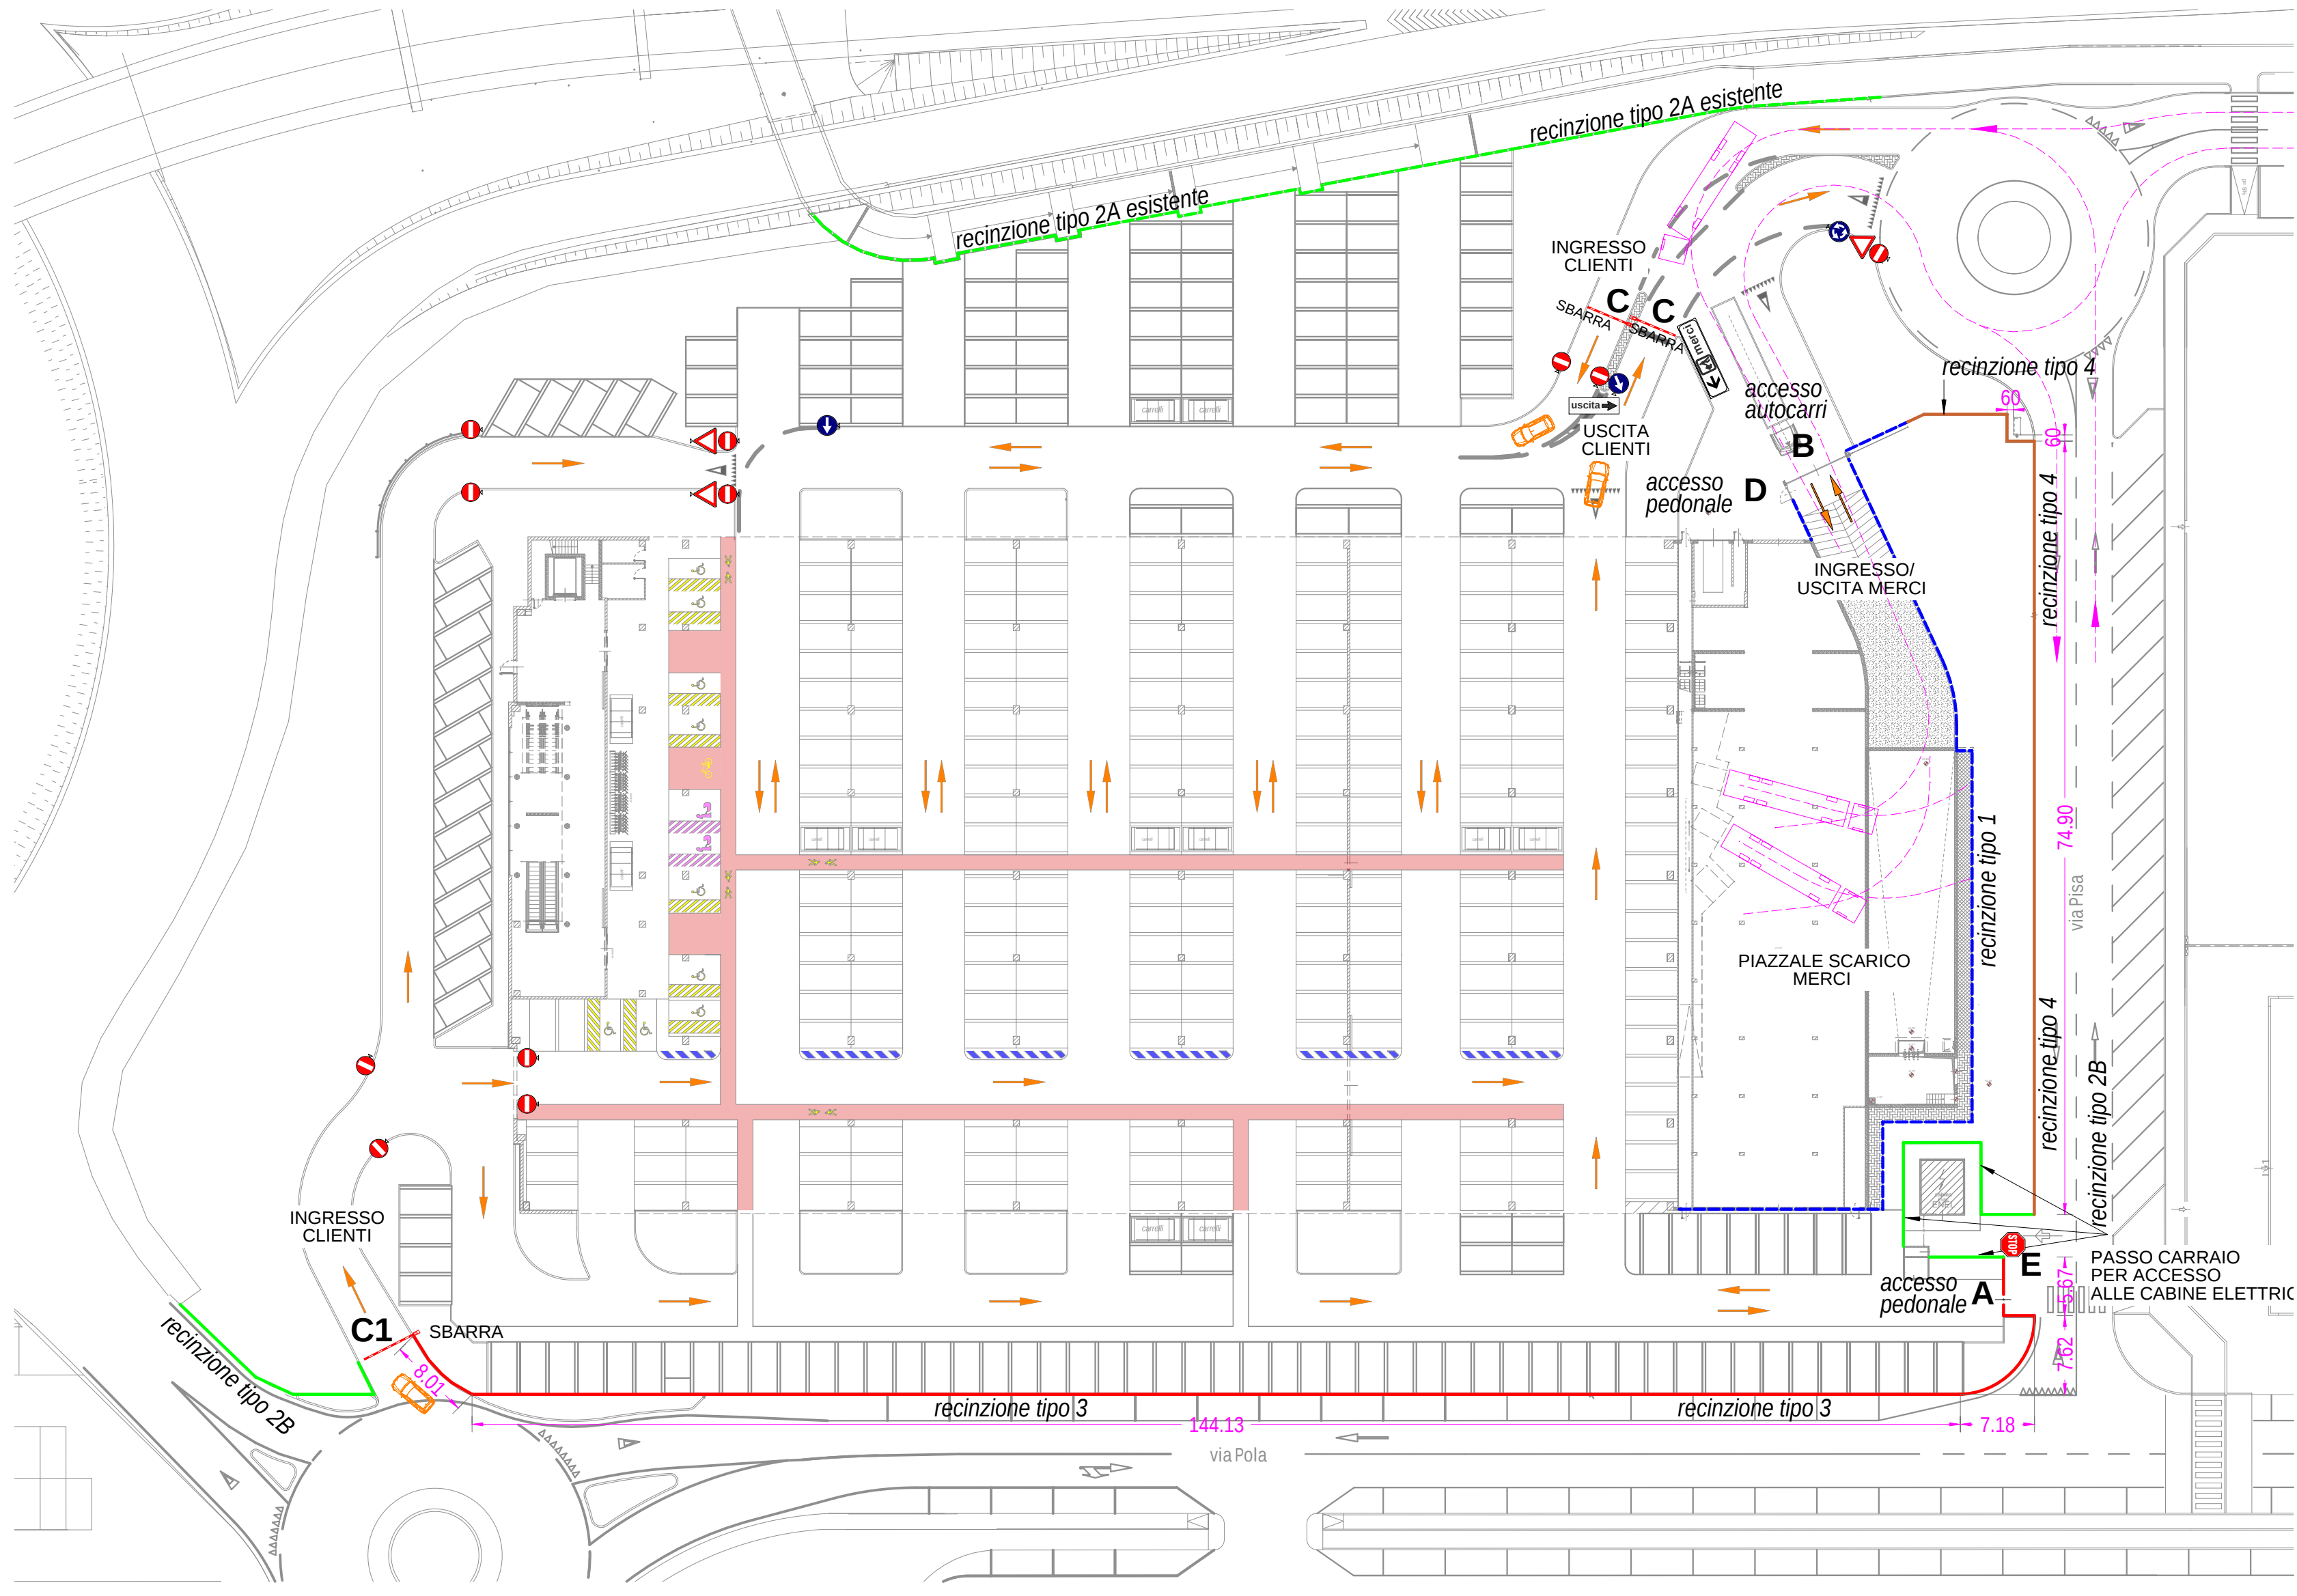
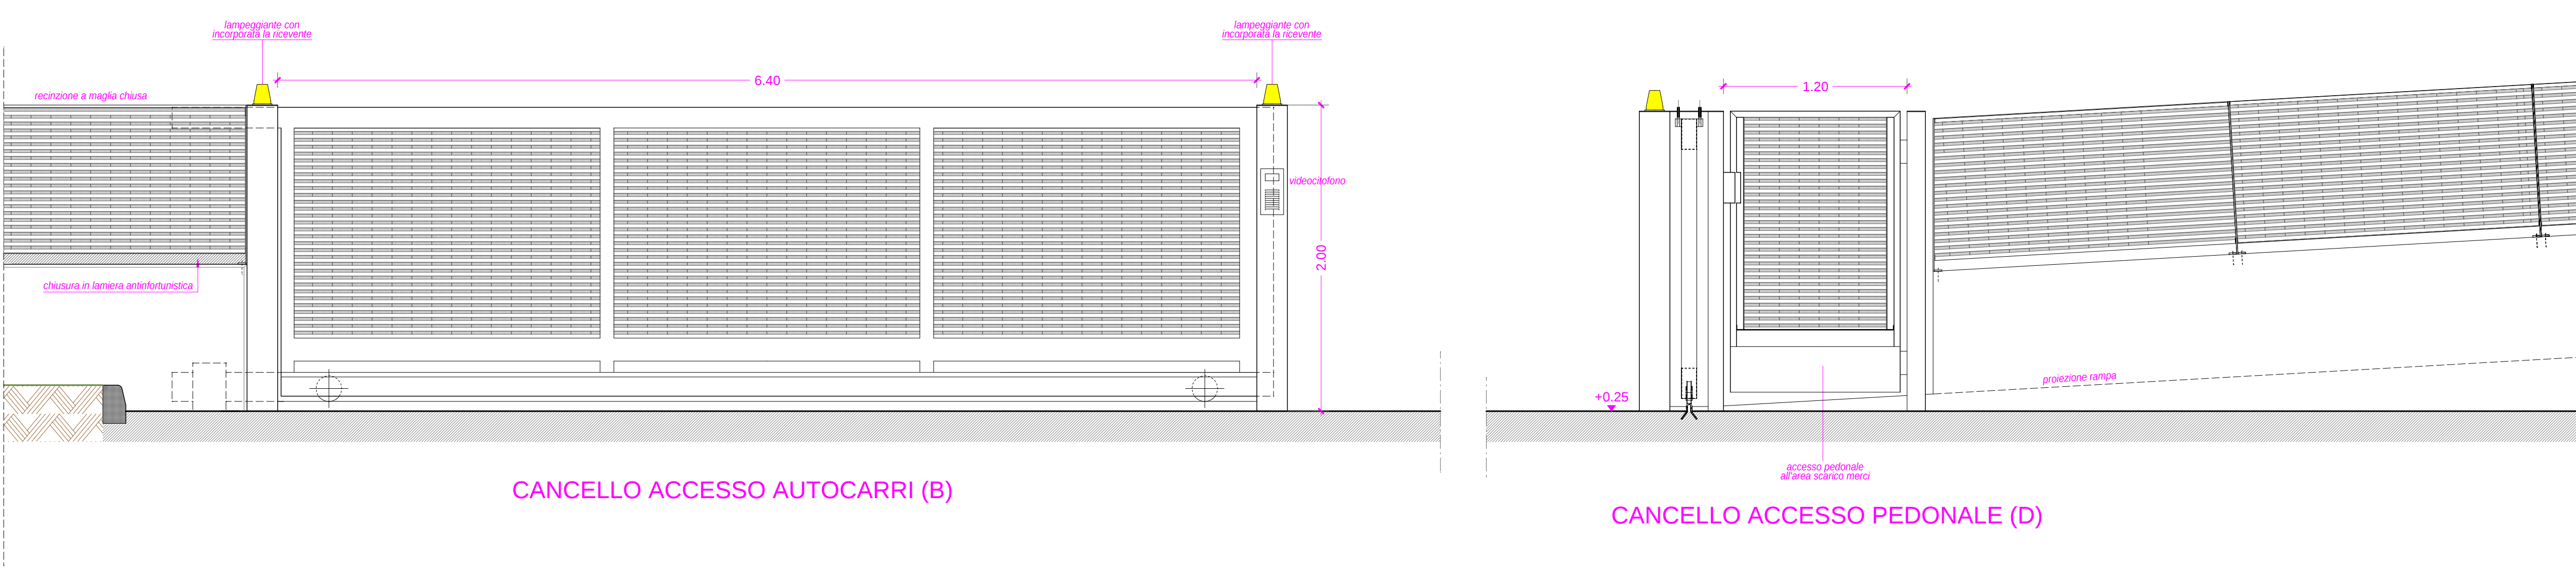


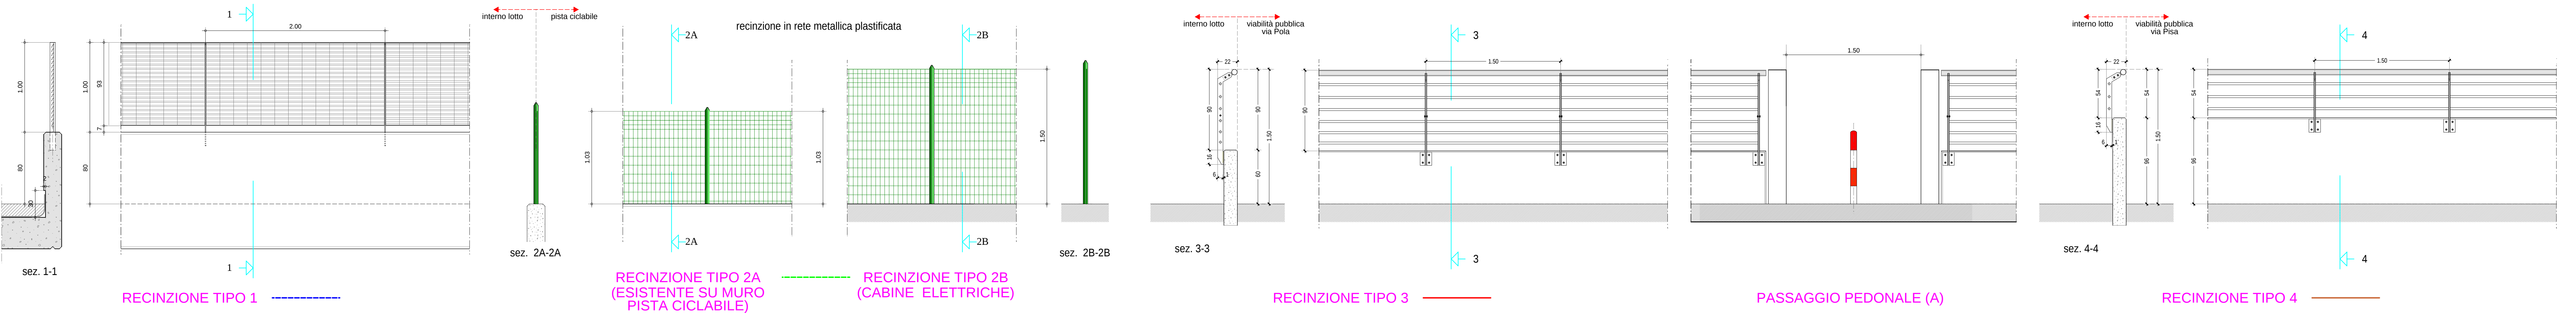

PLANIMETRIA CON INDICAZIONE DELLE RECINZIONI E DELLA VIABILITA'
scala 1:500

REGIONE
DEL VENETO

PROVINCIA
DI VICENZA

COMUNE DI
TORRI DI QUARTESOLO

PARCO COMMERCIALE "LE PIRAMIDI"

AGGIORNAMENTO 2016

D.Lgs. 3 aprile 2006 n. 152 e ss.mm.ii.

Legge Regionale del Veneto 18 febbraio 2016 n. 4

Studio Preliminare Ambientale

ai sensi dell'art. 20, D.Lgs. n. 152/2006 e ss.mm.ii.

Proponente:

Progettista:

Redattore S.p.A.:

Iniziative industriali S.p.A.

Arch. Gaetano Ingui

eAmbiente

Via dell'Economia, n. 84
36100 Vicenza (VI)
Tel.: 0444 267116

Via dell'Economia, n. 84
36100 Vicenza (VI)
30175 Marghera (VI)
www.eambiente.it, info@eambiente.it
Tel. 041 5093820; Fax 041 5093886

c/o Parco Scientifico Tecnologico VEGA
ed. Auriga - via delle Industrie, 9
30175 Marghera (VI)
www.eambiente.it, info@eambiente.it
Tel. 041 5093820; Fax 041 5093886

			OGGETTO:	
			LOTTO "B"	
			RECINZIONI E PASSI CARRAI	
			TAV. N.	
			B-09	
			DATA	24.10.2016
			FILE	22083_pji-pb469
REV.	DATA	OGGETTO	SCALA	1:500/1:25/1:200