

COMUNE DI MONTECCHIO MAGGIORE
PROVINCIA DI VICENZA

VERIFICA DI ASSOGGETTABILITA' VIA
RINNOVO DELL'AUTORIZZAZIONE ALL'ESERCIZIO
IMPIANTO DI AUTODEMOLIZIONE
DELLA DITTA PICCINATO RENATO
SITO IN VIA RONCOMOLINO N. 2


TITOLO ELABORATO: RETE DI RACCOLTA E TRATTAMENTO ACQUE METEORICHE: PLANIMETRIA E PARTICOLARI COSTRUTTIVI	TAVOLA N°: 4
COMMITTEE: AUTODEMOLIZIONI PICCINATO RENATO Via Roncomolino - 36075 MONTECCHIO MAGG. (VI)	SCALA: segnate DATA: Dicembre 2016 FILE:
PROGETTISTA: Arch. Andrea TREU CREAZZO - Piazza del Comune, 14 Tel. 0441/341239	TIMBRO:  Ordine degli Architetti Pianificatori, Ingegneri e Architetti Previsti di Veneto ANDREA TREU n° 1517

LEGENDA

- | | |
|---|--|
|  | Pozzetto con sifone FIRENZE |
|  | Caditoia |
|  | Pozzetto di ispezione |
|  | Pozzetto pluviali |
|  | Pluviali |
|  | Rete raccolta acque PIAZZALE ESISTENTE |
|  | Rete raccolta acque NERE ESISTENTE |
|  | Rete raccolta acque COPERTURA ESISTENTE |
|  | Nuova rete di trattamento acque meteoriche |
|  | Piazzale pavimentato in CLS |

PLANIMETERIA

scala 1:100

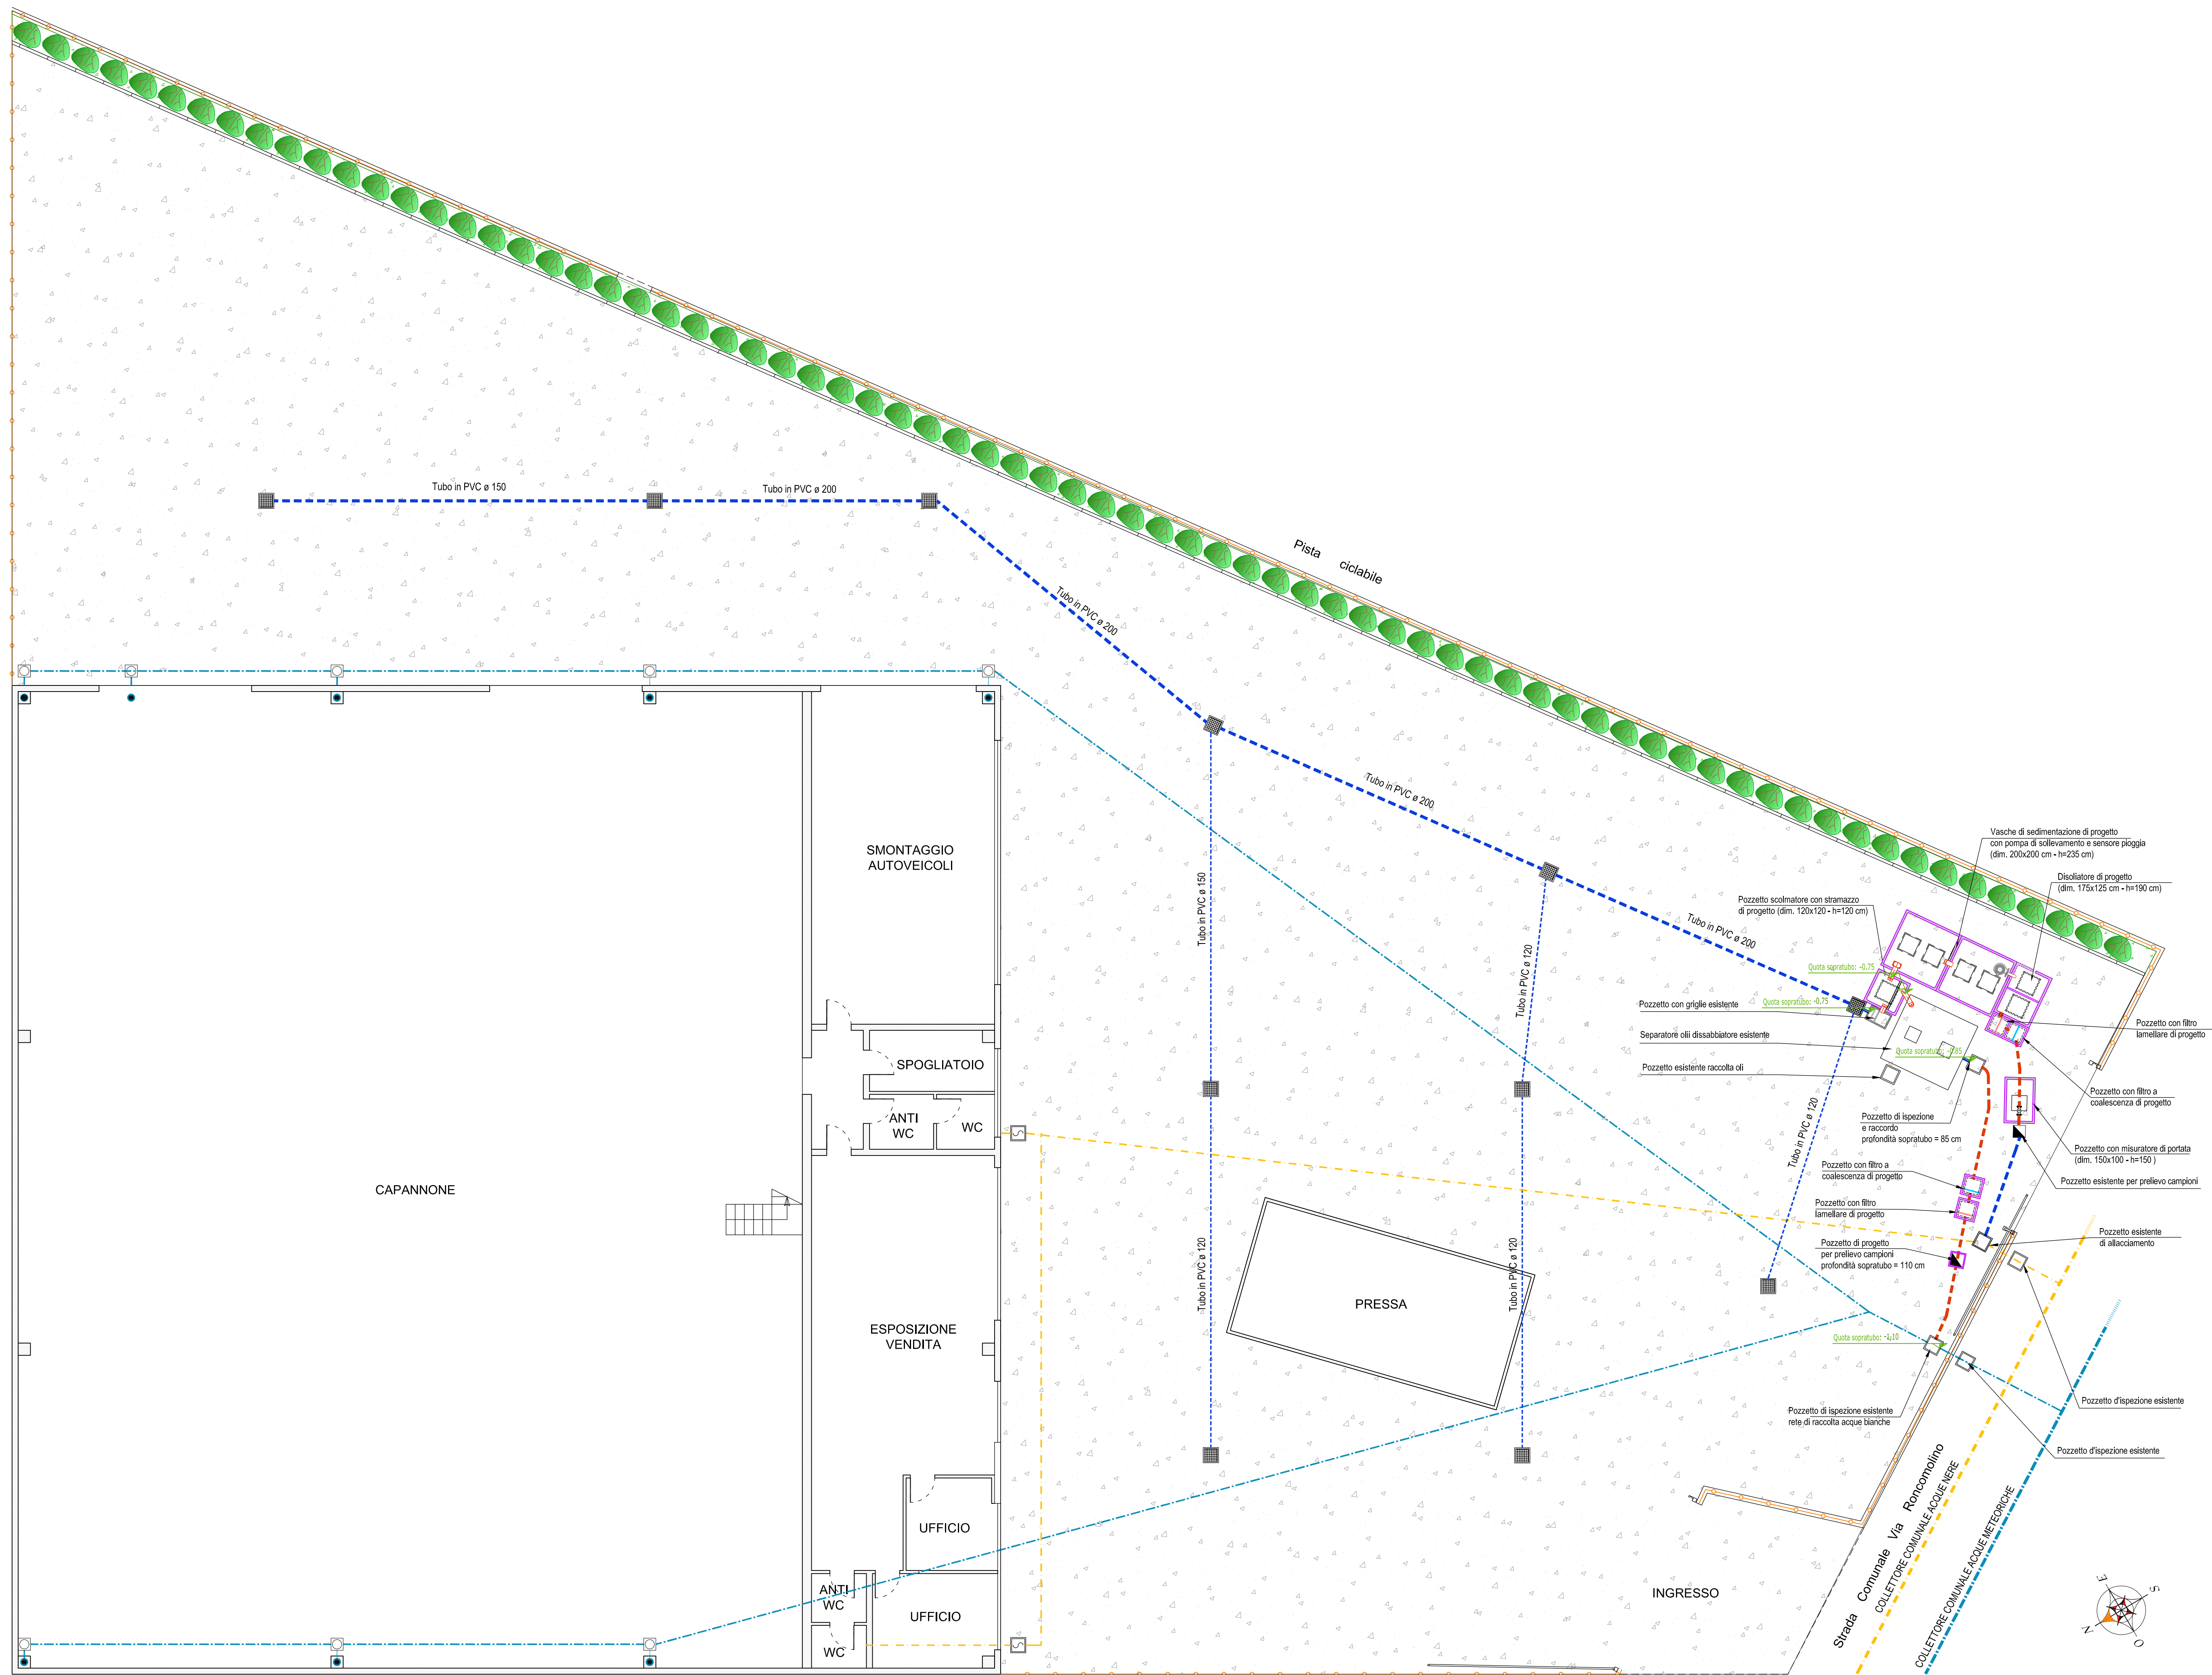

IMPIANTO TRATTAMENTO ACQUE PIAZZALI

Scala 1:25

