


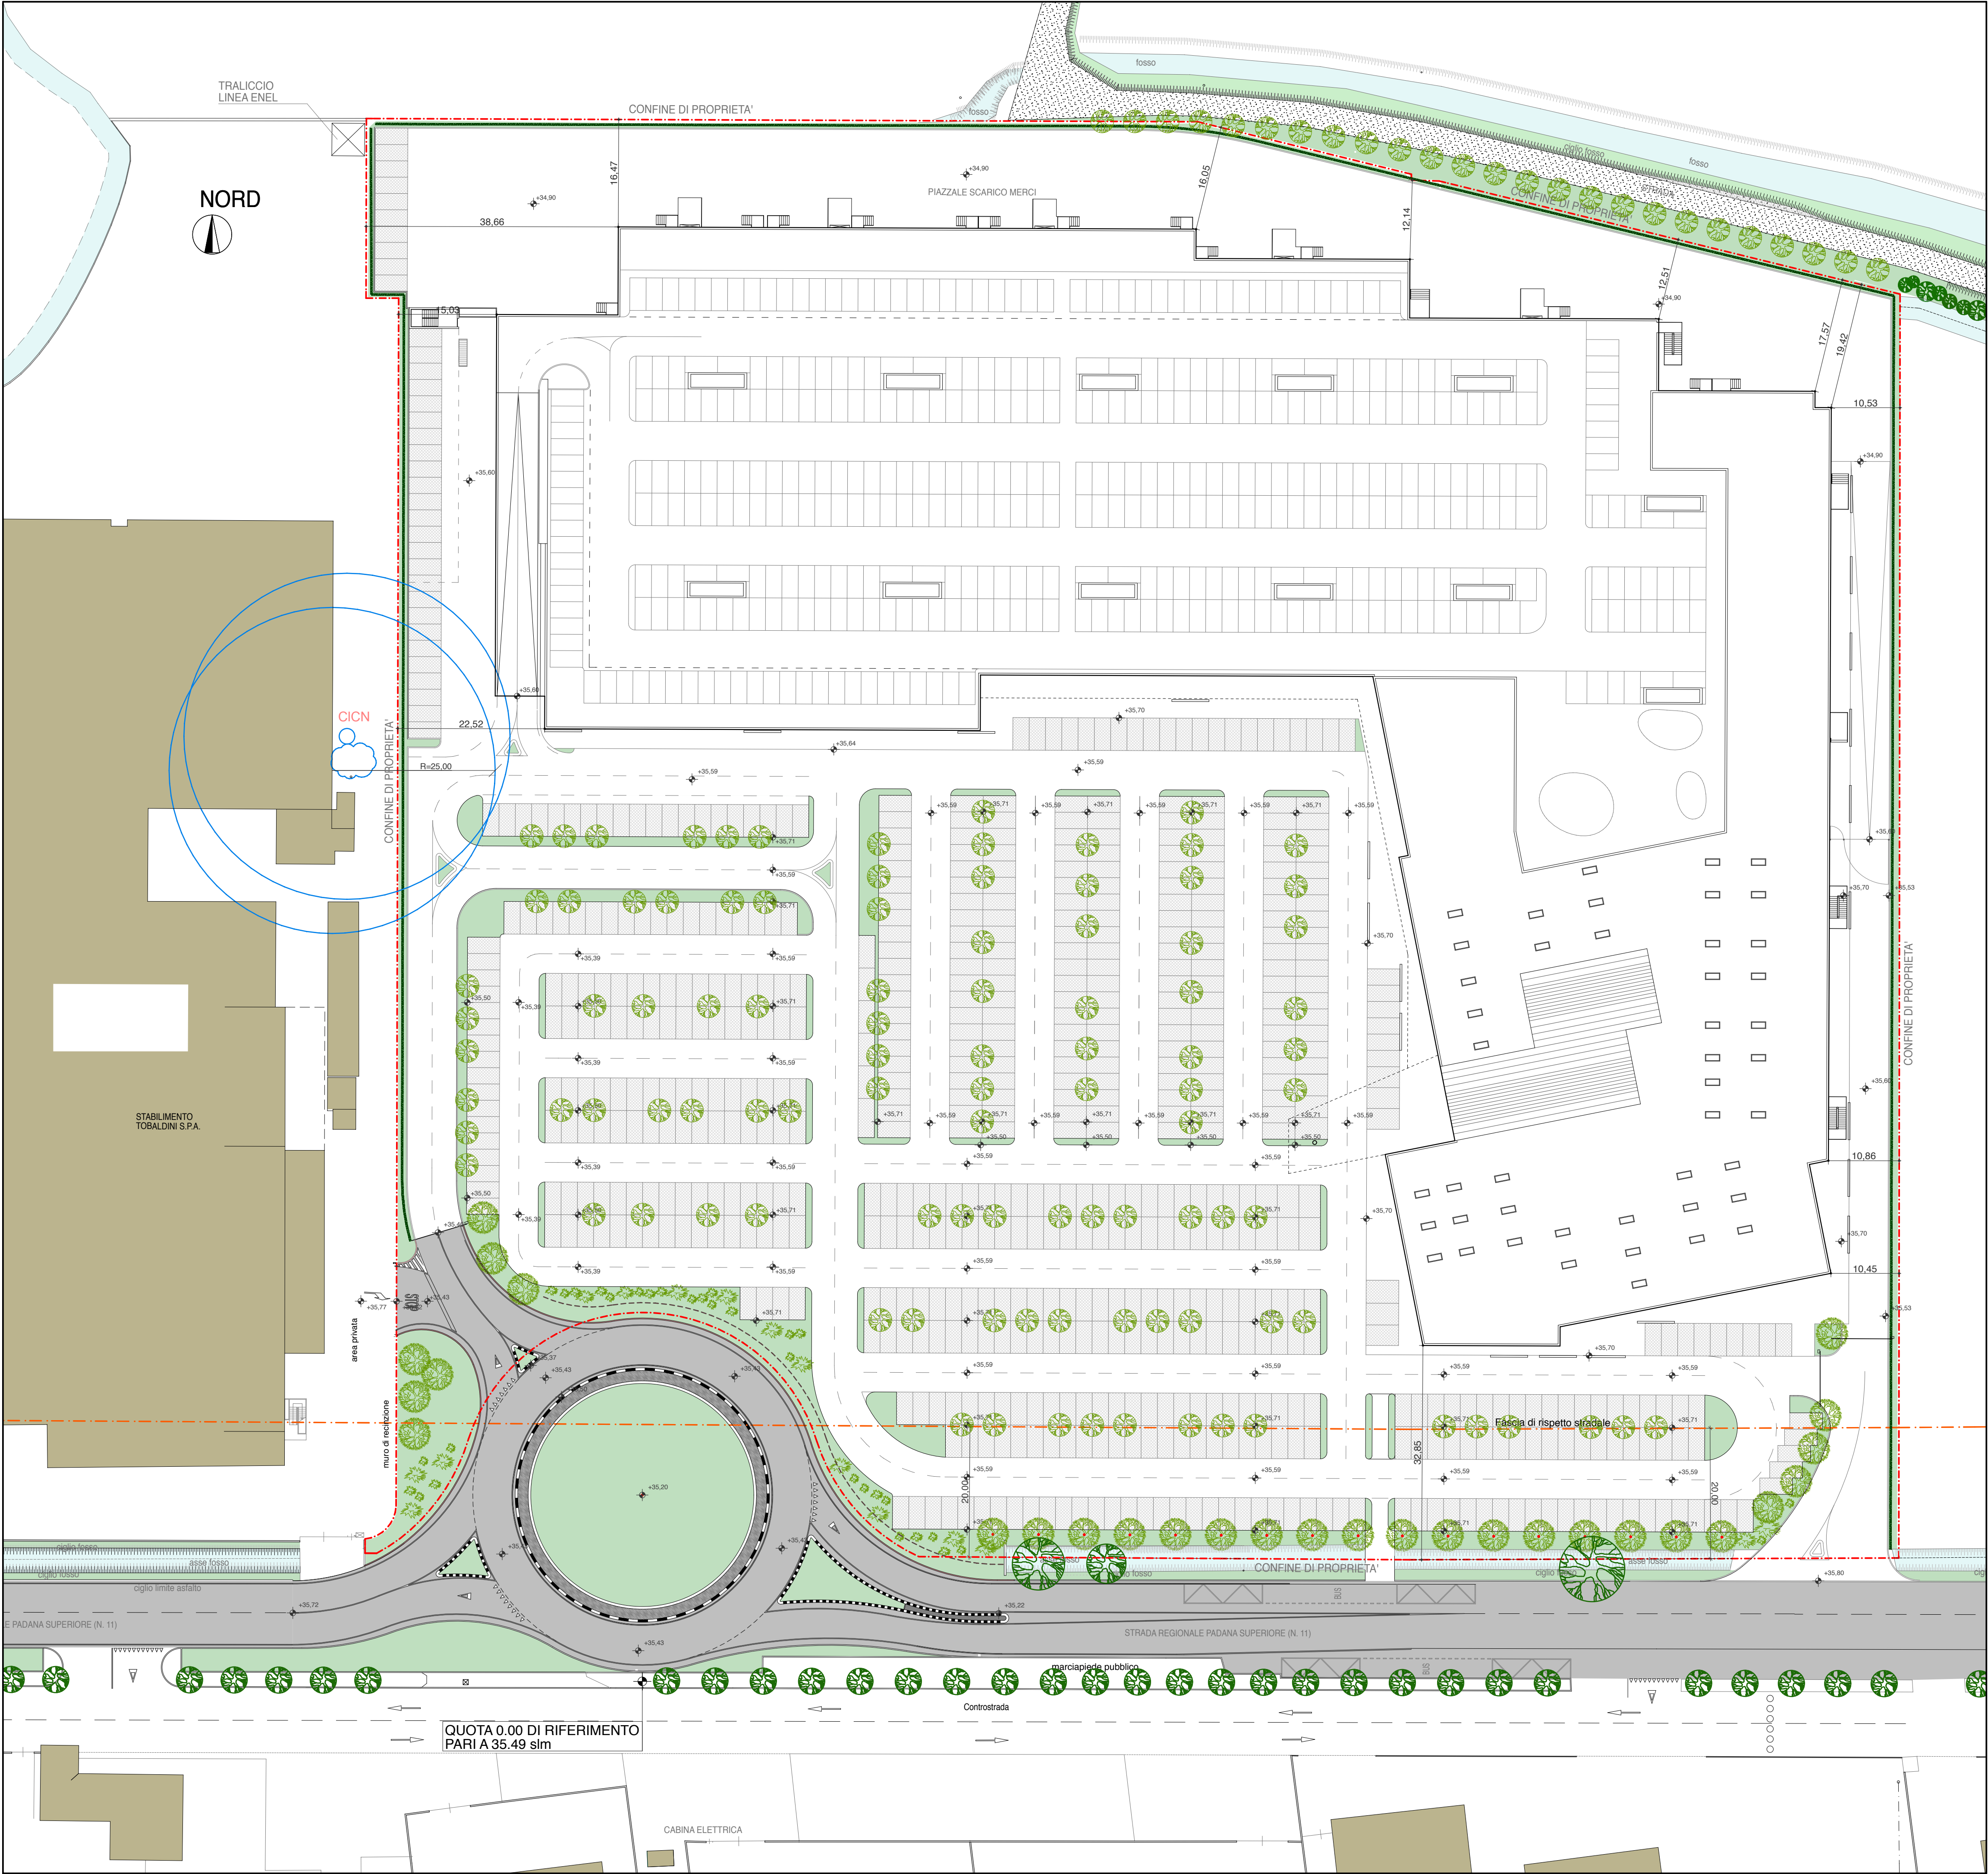

SIAD S.R.L.
AREA DI RIQUALIFICAZIONE E RICONVERSIONE ZONA DI RISTRUTTURAZIONE COMMERCIALE / DIREZIONALE ALTAVILLA VICENTINA (VI), VIA OLMO, 56.
REALIZZAZIONE DI UN COMPLESSO COMMERCIALE PER GRANDE STRUTTURA DI VENDITA, ARTICOLATA IN CENTRO COMMERCIALE.
PROGETTO DEFINITIVO.
STATO DI PROGETTO.
PLANIMETRIA GENERALE. SISTEMAZIONE ESTERNA E PIANTA DELLA COPERTURA

Progetto Architettonico
GABBIANI ASSOCIATI
STUDIO DI ARCHITETTURA - CONTRA SANT'AMBROGIO, 5 - 36100
VICENZA - I - TEL. +39 0444 32907 - FAX +39 0444 325118
http://www.gabbianiassociati.it - e-mail: studio@gabbianiassociati.it
arch. Bruno Gabbiani capogruppo
arch. Marcella Gabbiani progettista
arch. Sergio Peruzzo progettista

Coordinatore del Progetto
arch. Sergio Peruzzo
Coordinatore Tecnico
geom. Fortunato Dal Ponte
Capoprogetto
arch. Sergio Peruzzo

Committente
SIAD S.r.l.
Il Legale Rappresentante
Italo Festa