


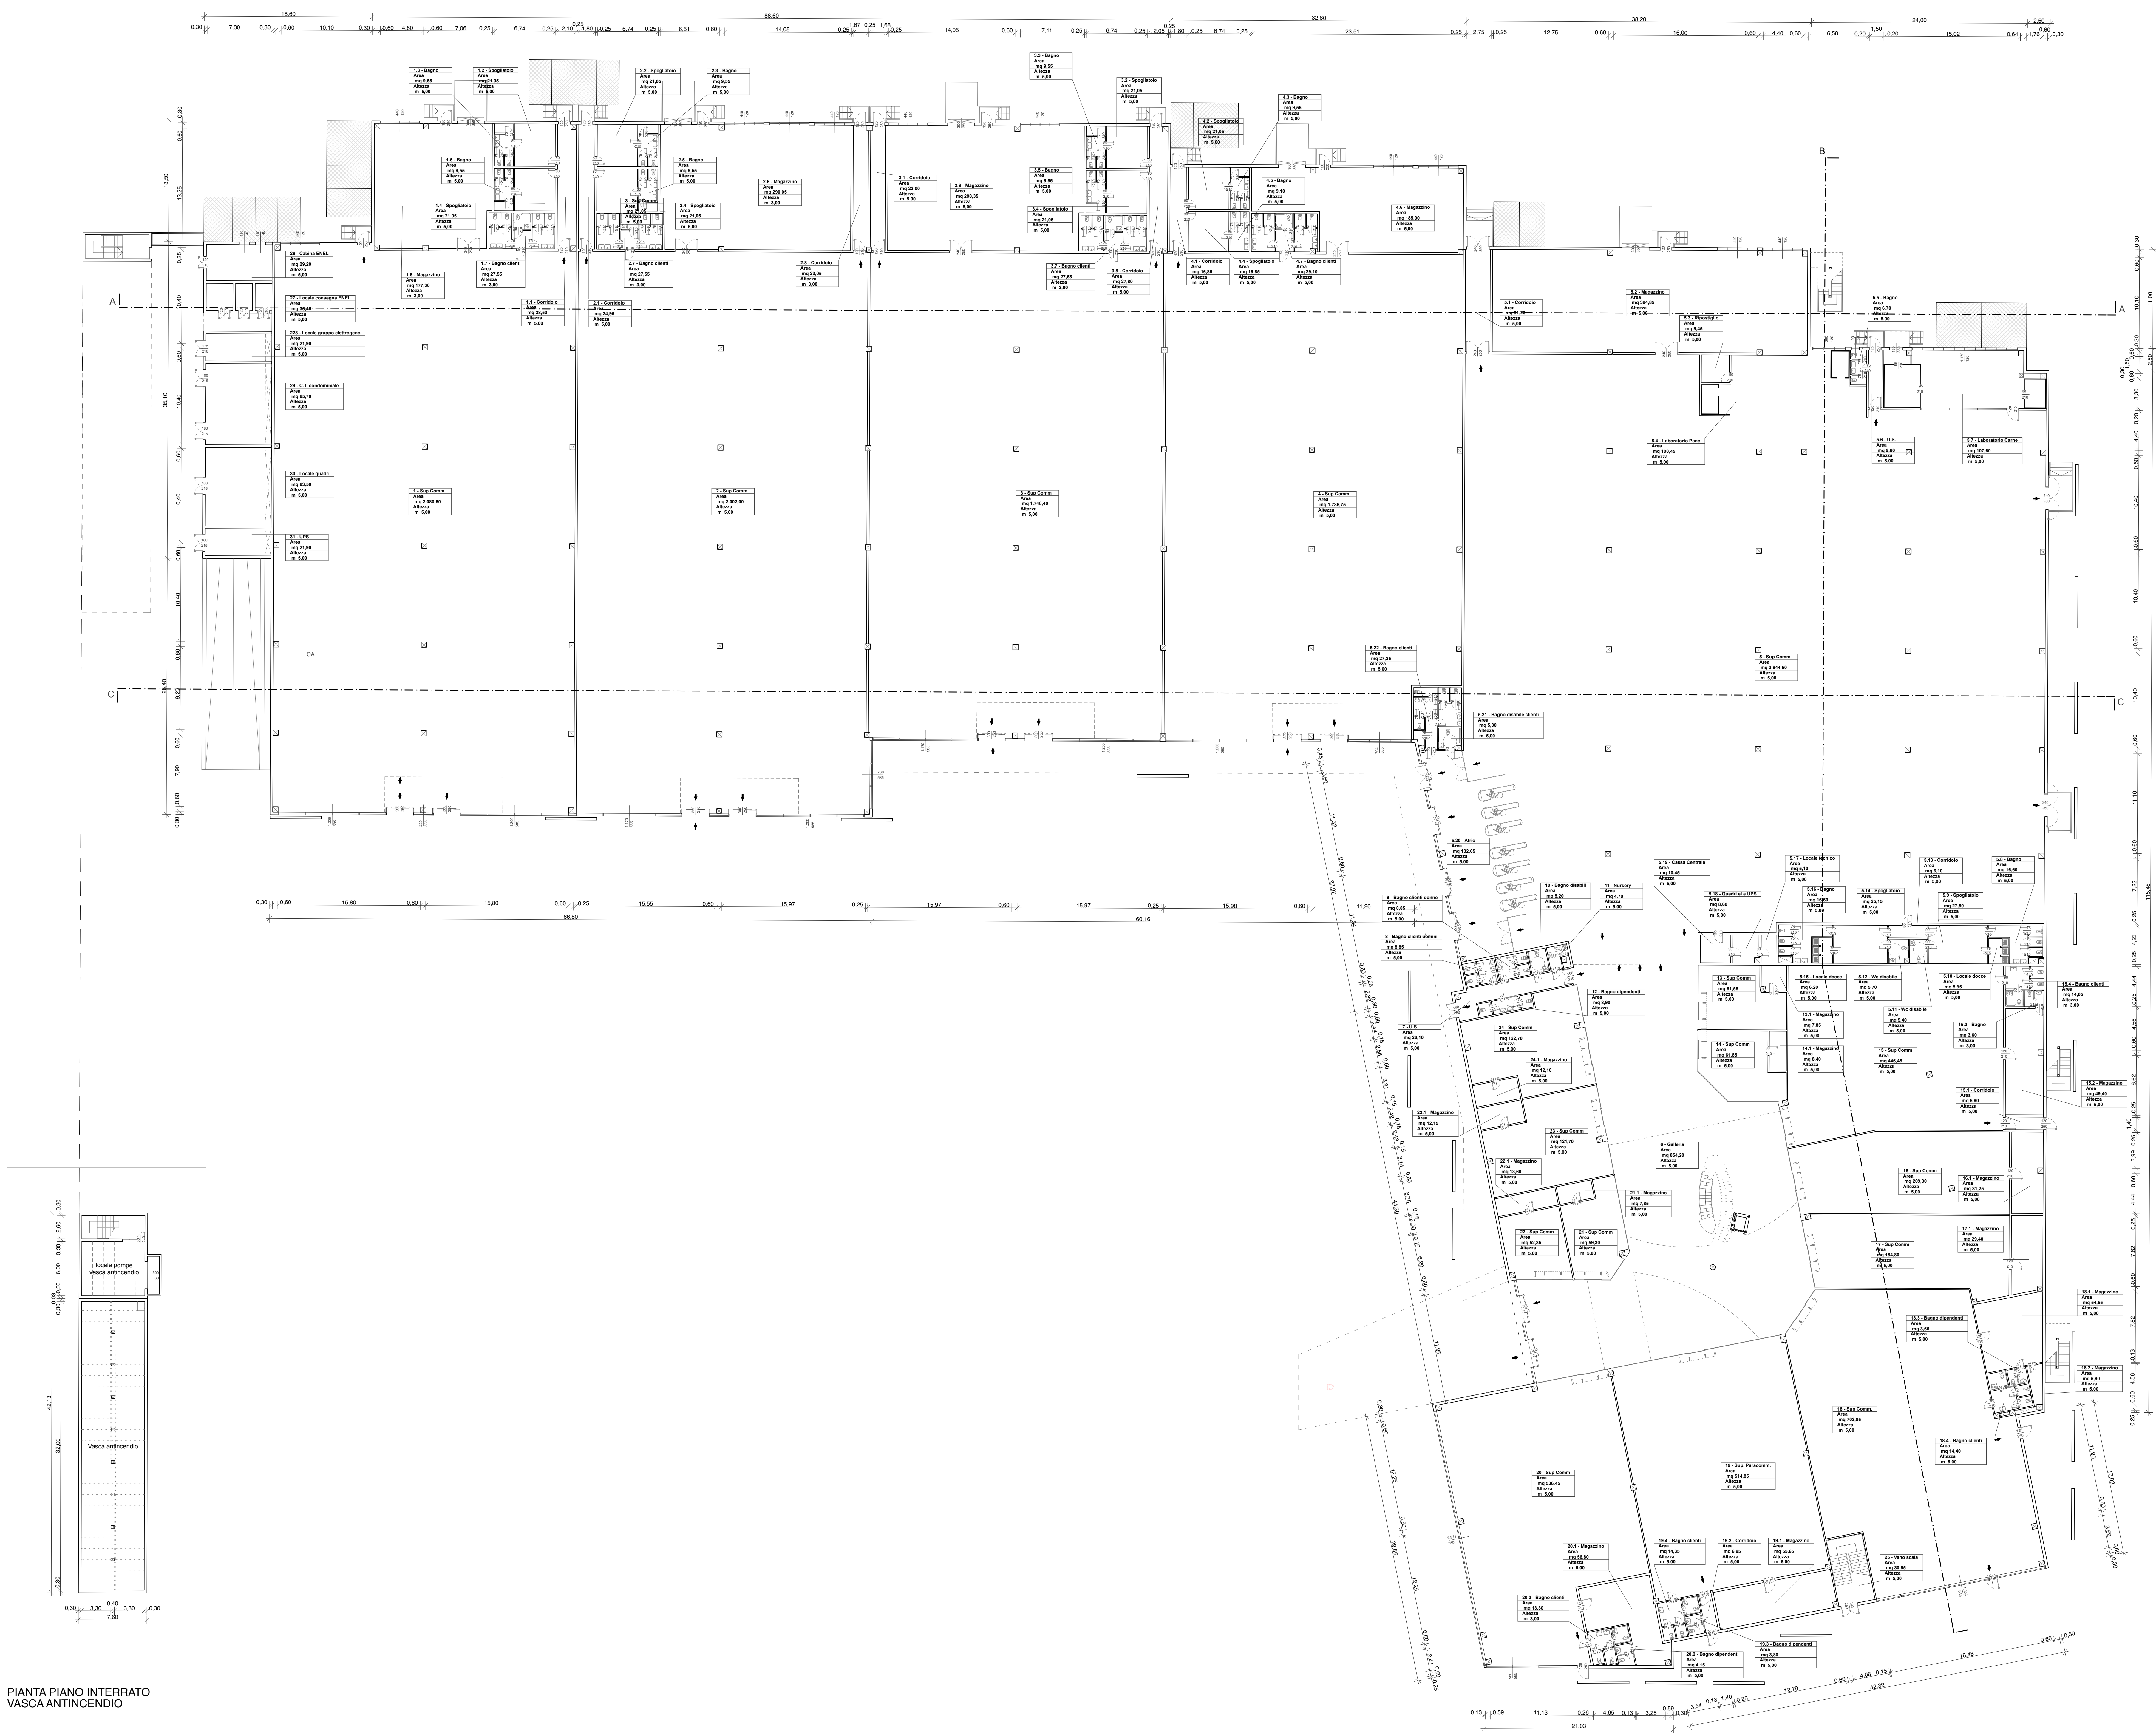

PIANTA PIANO INTERRATO
VASCA ANTINCENDIO

SIAD S.R.L.
AREA DI RIQUALIFICAZIONE E RICONVERSIONE. ZONA DI RISTRUTTURAZIONE COMMERCIALE / DIREZIONALE. ALTAVILLA VICENTINA (VI) VIA OLIVO, 56.
REALIZZAZIONE DI UN COMPLESSO COMMERCIALE PER GRANDE STRUTTURA DI VENDITA ARTICOLATA IN CENTRO COMMERCIALE.

PROGETTO DEFINITIVO.
STATO DI PROGETTO.
PIANO TERRENO. Pianta.

Progetto Architettonico
GABBIANI ASSOCIATI
via Cavour, 10 - 37013 Verona (Verona) - Tel. 045/2111111
http://www.gabbianiassociati.it - email: info@gabbianiassociati.it
arch. Bruno Gabbiani - capogruppo
arch. Marcello Gabbiani - progettista
arch. Sergio Peruzzo - progettista

Coordinatore del Progetto
arch. Sergio Peruzzo
Coordinatore Tecnico
geom. Fortunato Dal Ponte
Capoprogetto
arch. Sergio Peruzzo

Commenti
SIAD S.r.l.
Il Legale Rappresentante
Italo Festa