


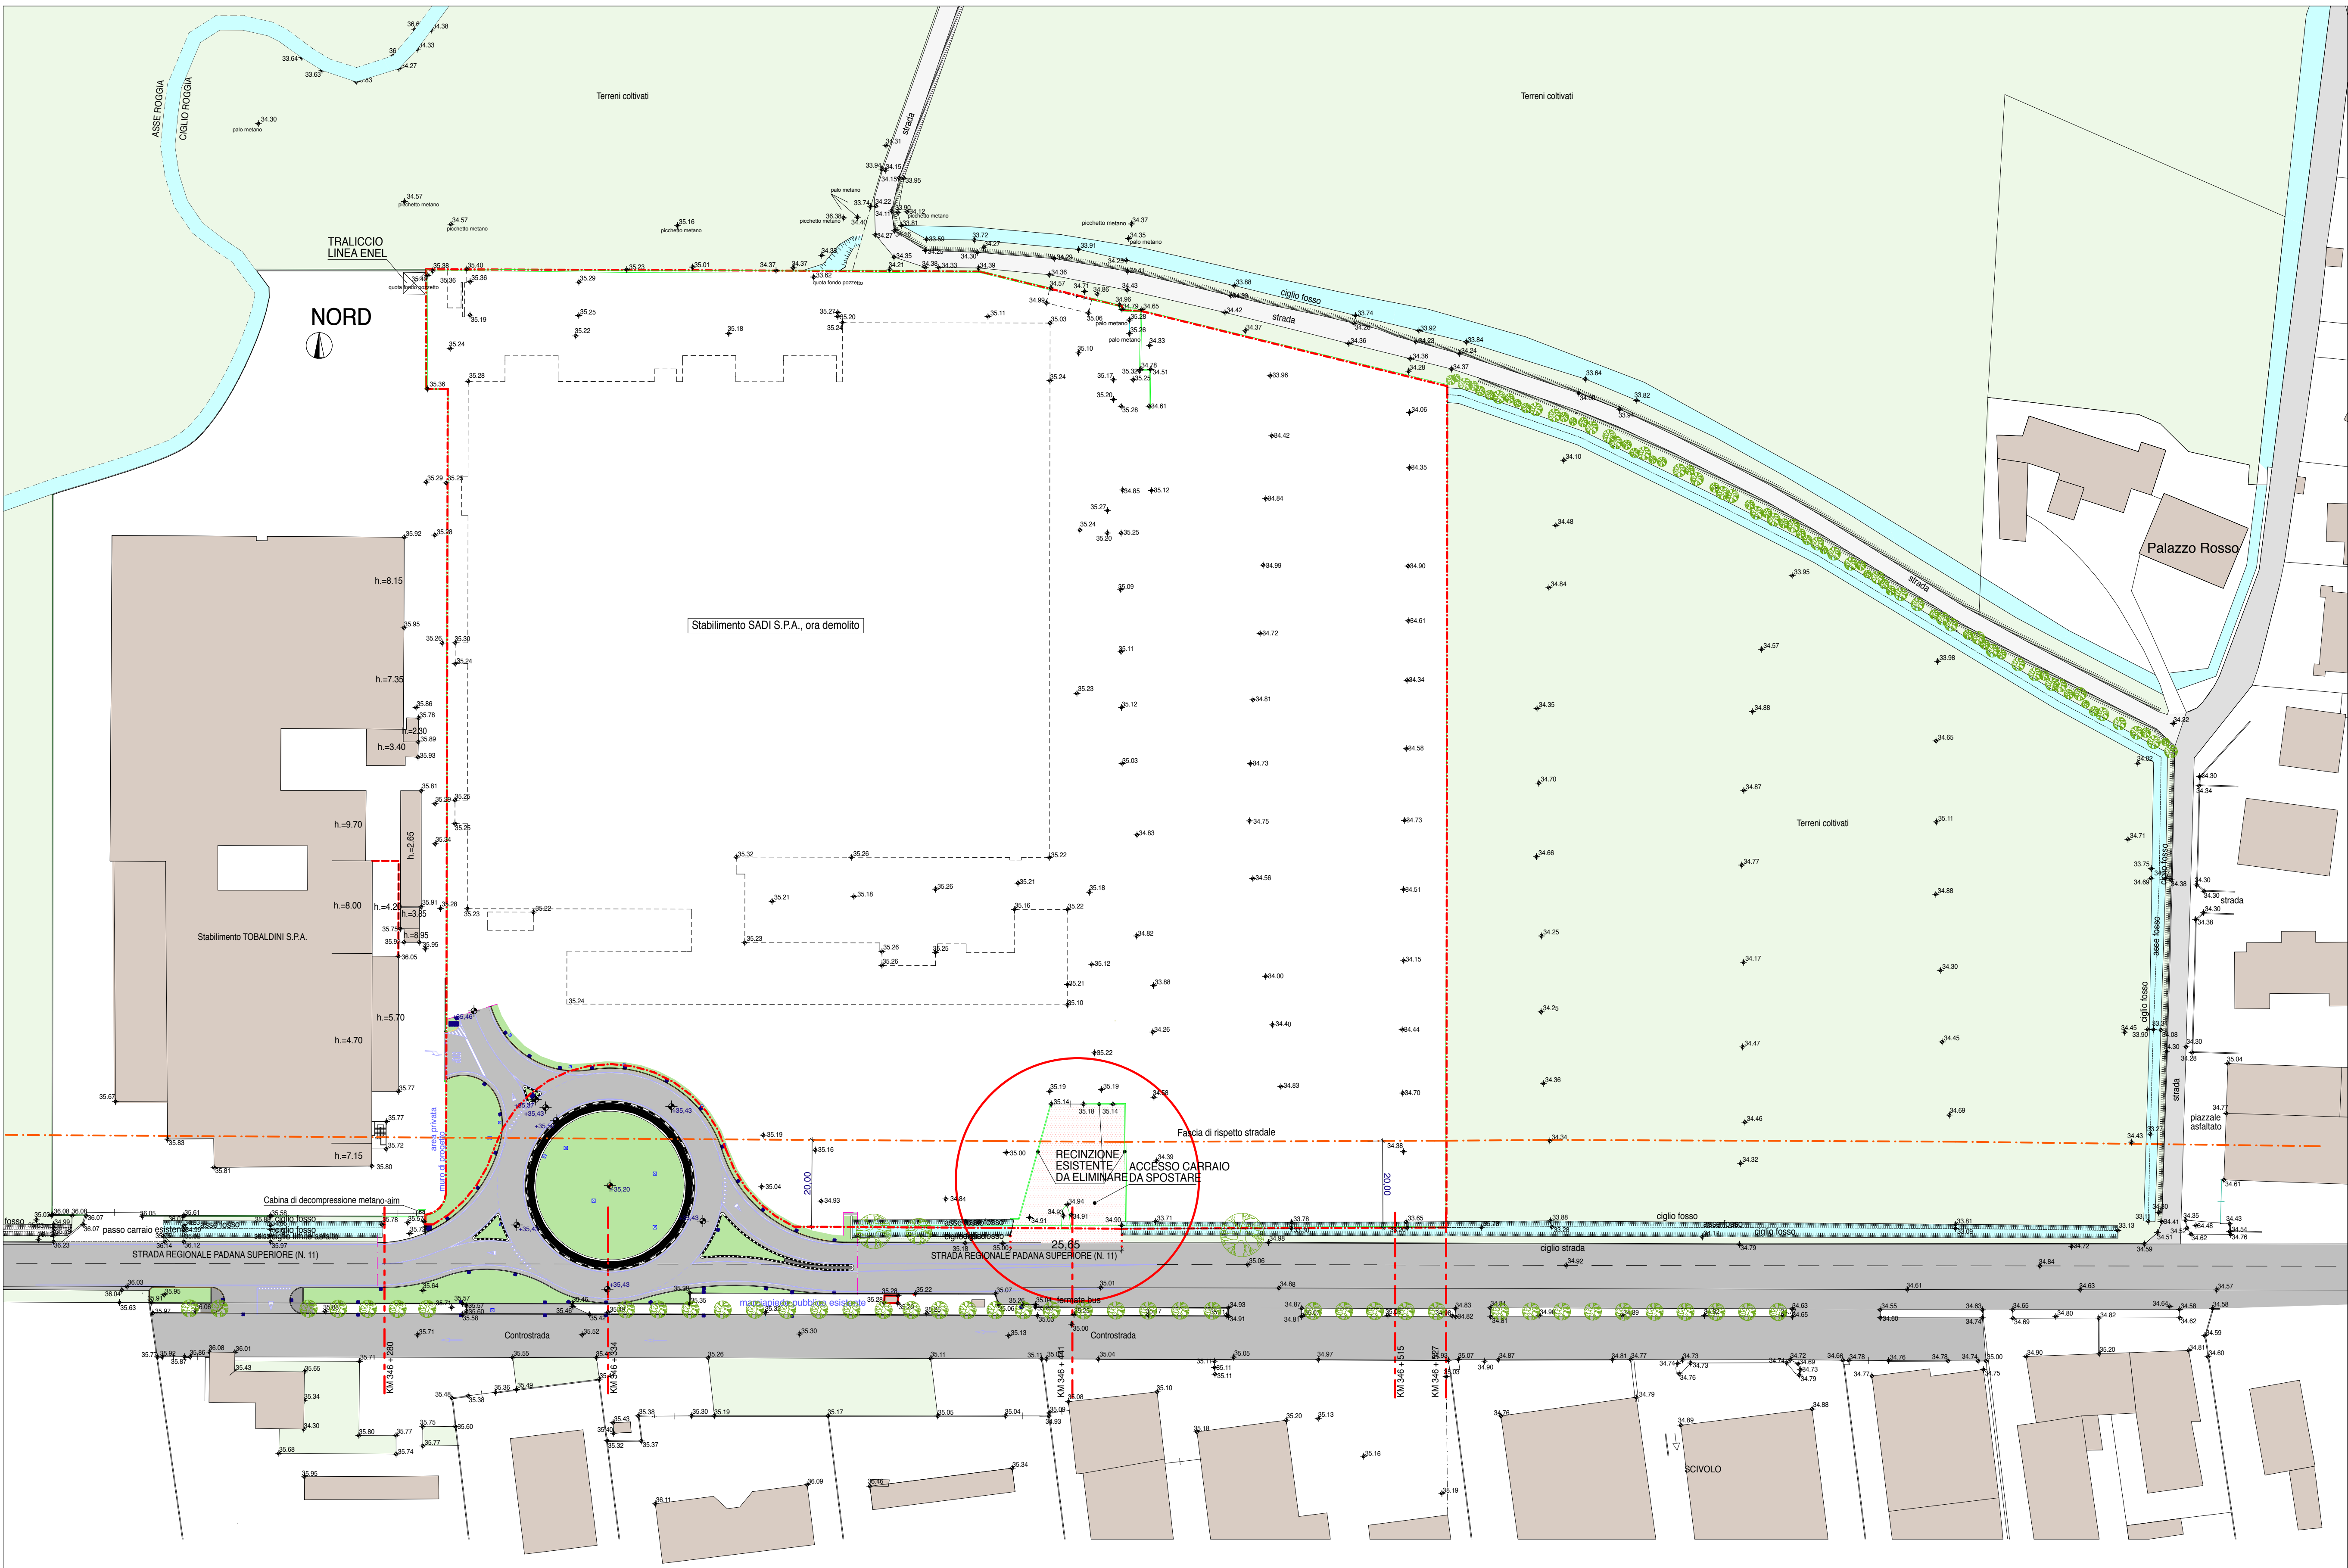

- Legenda
- Ambito d'intervento e confine di proprietà
 - Fascia di rispetto stradale (art. 19 NTO del PI)
 - Edifici esistenti esterni all'area
 - Impianto produttivo dismesso, ora demolito
 - Viabilità esistente
 - Alberature esistenti lungo la S.R. 11
 - Accesso carraio da spostare

SIAD S.R.L.
COMPLESSO PRODUTTIVO DISMESSO, ALTAVILLA VICENTINA (VI), VIA OLMO, 56.
PIANO URBANISTICO ATTUATIVO.

COMUNE DI ALTAVILLA VICENTINA (VI), DIPARTIMENTO TERRITORIO. SETTORE URBANISTICA.
PROPOSTA DI P.U.A. - PIANO URBANISTICO ATTUATIVO.
STATO DI FATTO
PLANIMETRIA RILIEVO - PIANO QUOTATO - VINCOLI

Progetto Architettonico
GABBIANI ASSOCIATI
STUDIO DI ARCHITETTURA - CONTRA SANTAMBROGIO, 5 - 3600
VICENZA - TEL. +39 0444 527001 - FAX +39 0444 525118
<http://www.gabbianiassociati.it> - e-mail: studio@gabbianiassociati.it
arch. Bruno Gabbiani capogruppo
arch. Marcella Gabbiani progettista
arch. Sergio Peruzzo progettista

Coordinatore del Progetto
arch. Sergio Peruzzo
Coordinatore Tecnico
geom. F. Dal Ponte
Coordinatore Tecnico
arch. Stefano Ramponi

Committente
SIAD S.r.l.
Il Legale Rappresentante
Italo Festa

P_707_10_0 del 09.08.10
ELABORATO DI PROGETTO N. 24 del 15.11.12 AGG. N. 1 del 15.11.12 Sostituisce Elab. di Prog. 7 del 28.01.11
redatto da: geom. Andrea Zambelli 15.11.12
controllato da arch. D. Vianier 15.11.12
approvato da arch. Sergio Peruzzo 15.11.12
Piantaggio N. 20.108
707_2010_00_0_A_0_0_41
ELABORATO N. 0_0_A_0_0_7
Scala: 1: 750