


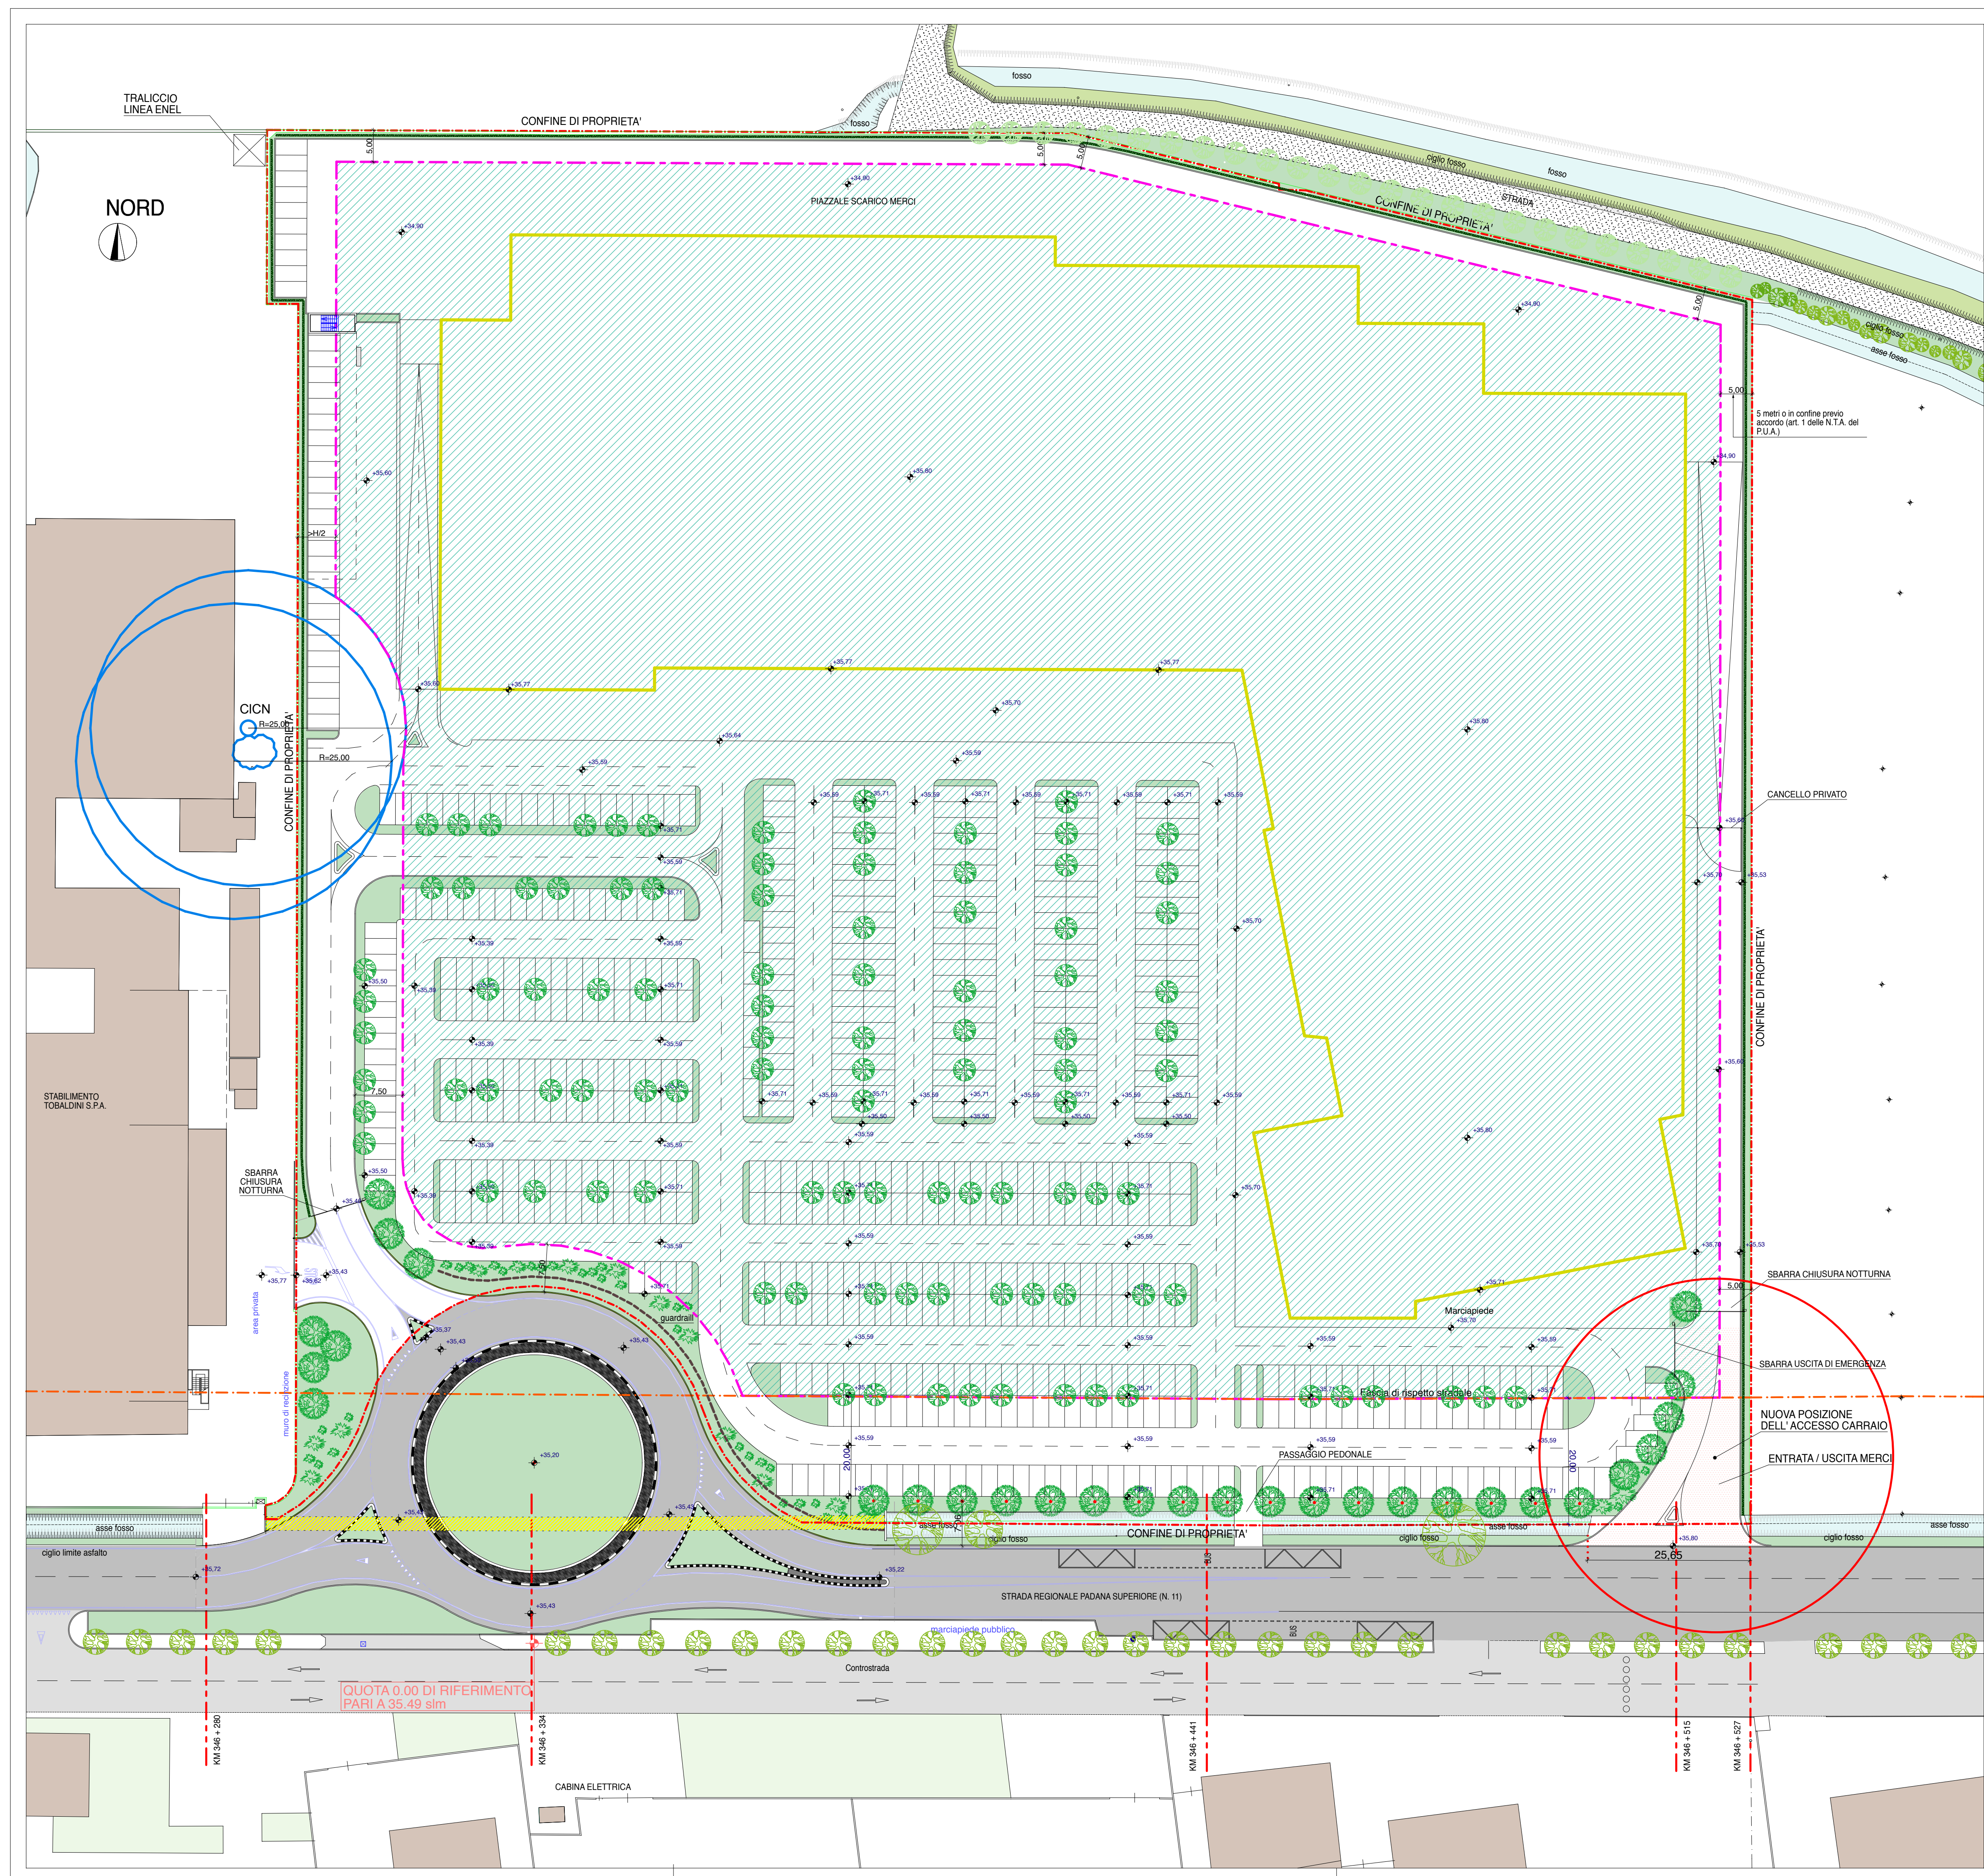

- Legenda**
- Ambito d'intervento e confine di proprietà
 - Limite di massimo inviluppo degli edifici
 - Fascia di rispetto stradale (art. 19 NTO del PI)
 - Sagoma indicativa dell'edificio di progetto
 - Edifici esistenti esterni all'area
 - Area di massimo ingombro degli edifici che dovrà rispettare l' art. 5 delle NTA del PUA
 - Aree di pianificazione per emergenza connessa ad incidenti rilevanti (aree di danno: ved. relazione RIR)
 - Tombinatura della scolina affiancata alla strada regionale n. 11 Padana Superiore
 - Verde di arredo
 - Alberature e siepi di progetto
 - Alberi esistenti
 - Strada regionale n. 11 Padana Superiore
 - Nuova posizione dell' accesso carraio

SIAD S.R.L.
COMPLESSO PRODUTTIVO DISMESSO, ALTAVILLA VICENTINA (VI), VIA OLMO, 56.
PIANO URBANISTICO ATTUATIVO.
COMUNE DI ALTAVILLA VICENTINA (VI). DIPARTIMENTO TERRITORIO. SETTORE URBANISTICA.
PROPOSTA DI P.U.A. - PIANO URBANISTICO ATTUATIVO.
STATO DI PROGETTO
PLANIMETRIA GENERALE DI PROGETTO

Progetto Architettonico
GABBIANI ASSOCIATI
STUDIO DI ARCHITETTURA - CONTRA SANT'AMBROGIO 5 - 36100
VICENZA - I - TEL. +39 0444 322007 - FAX +39 0444 322118
http://www.gabbianisociati.it - e-mail: studio@gabbianisociati.it
arch. Bruno Gabbiani capogruppo
arch. Marcella Gabbiani progettista
arch. Sergio Peruzzo progettista

Coordinatore del Progetto
arch. Sergio Peruzzo
Coordinatore Tecnico
geom. F. Dal Ponte
Coordinatore Tecnico
arch. Stefano Ramponi

Committente
SIAD S.r.l.
Il Legale Rappresentante
Irene Festa

P_707_10_0 del 09.08.10
ELABORATO DI PROGETTO N. 26 del 15.11.12 AGG. N. 1 del 15.11.12 Sostituisce Elab. di Prog. 9 del 28.01.11 I_4939
redatto da geom. Andrea Zambelli 15.11.12
controllato da arch. D. Vianier 15.11.12
approvato da arch. Sergio Peruzzo 15.11.12
Piantaggio N. 20.110
707_2010_00_0_A_0_0_41
ELABORATO N. 0_0_A_0_0_0
9
Scala: 1: 500

Al sensi e per gli effetti degli artt. 1, 2 e 99 della L. 633 del 22.09.1991, si incaricano la presente istruzione di questo documento e fascicolo espresso diretto a chiunque di renderlo noto a terzi o di riprodurlo anche parzialmente, senza la nostra preventiva autorizzazione scritta.

Ordine degli Architetti
Pianificatori, Paisaggisti e
Conservatori Provincia di Vicenza
BRUNO GABBIANI
n° 427

Ordine degli Architetti
Pianificatori, Paisaggisti e
Conservatori Provincia di Vicenza
MARCELLA GABBIANI
n° 1136

Ordine degli Architetti
Pianificatori, Paisaggisti e
Conservatori Provincia di Vicenza
SERGIO PERUZZO
n° 856