
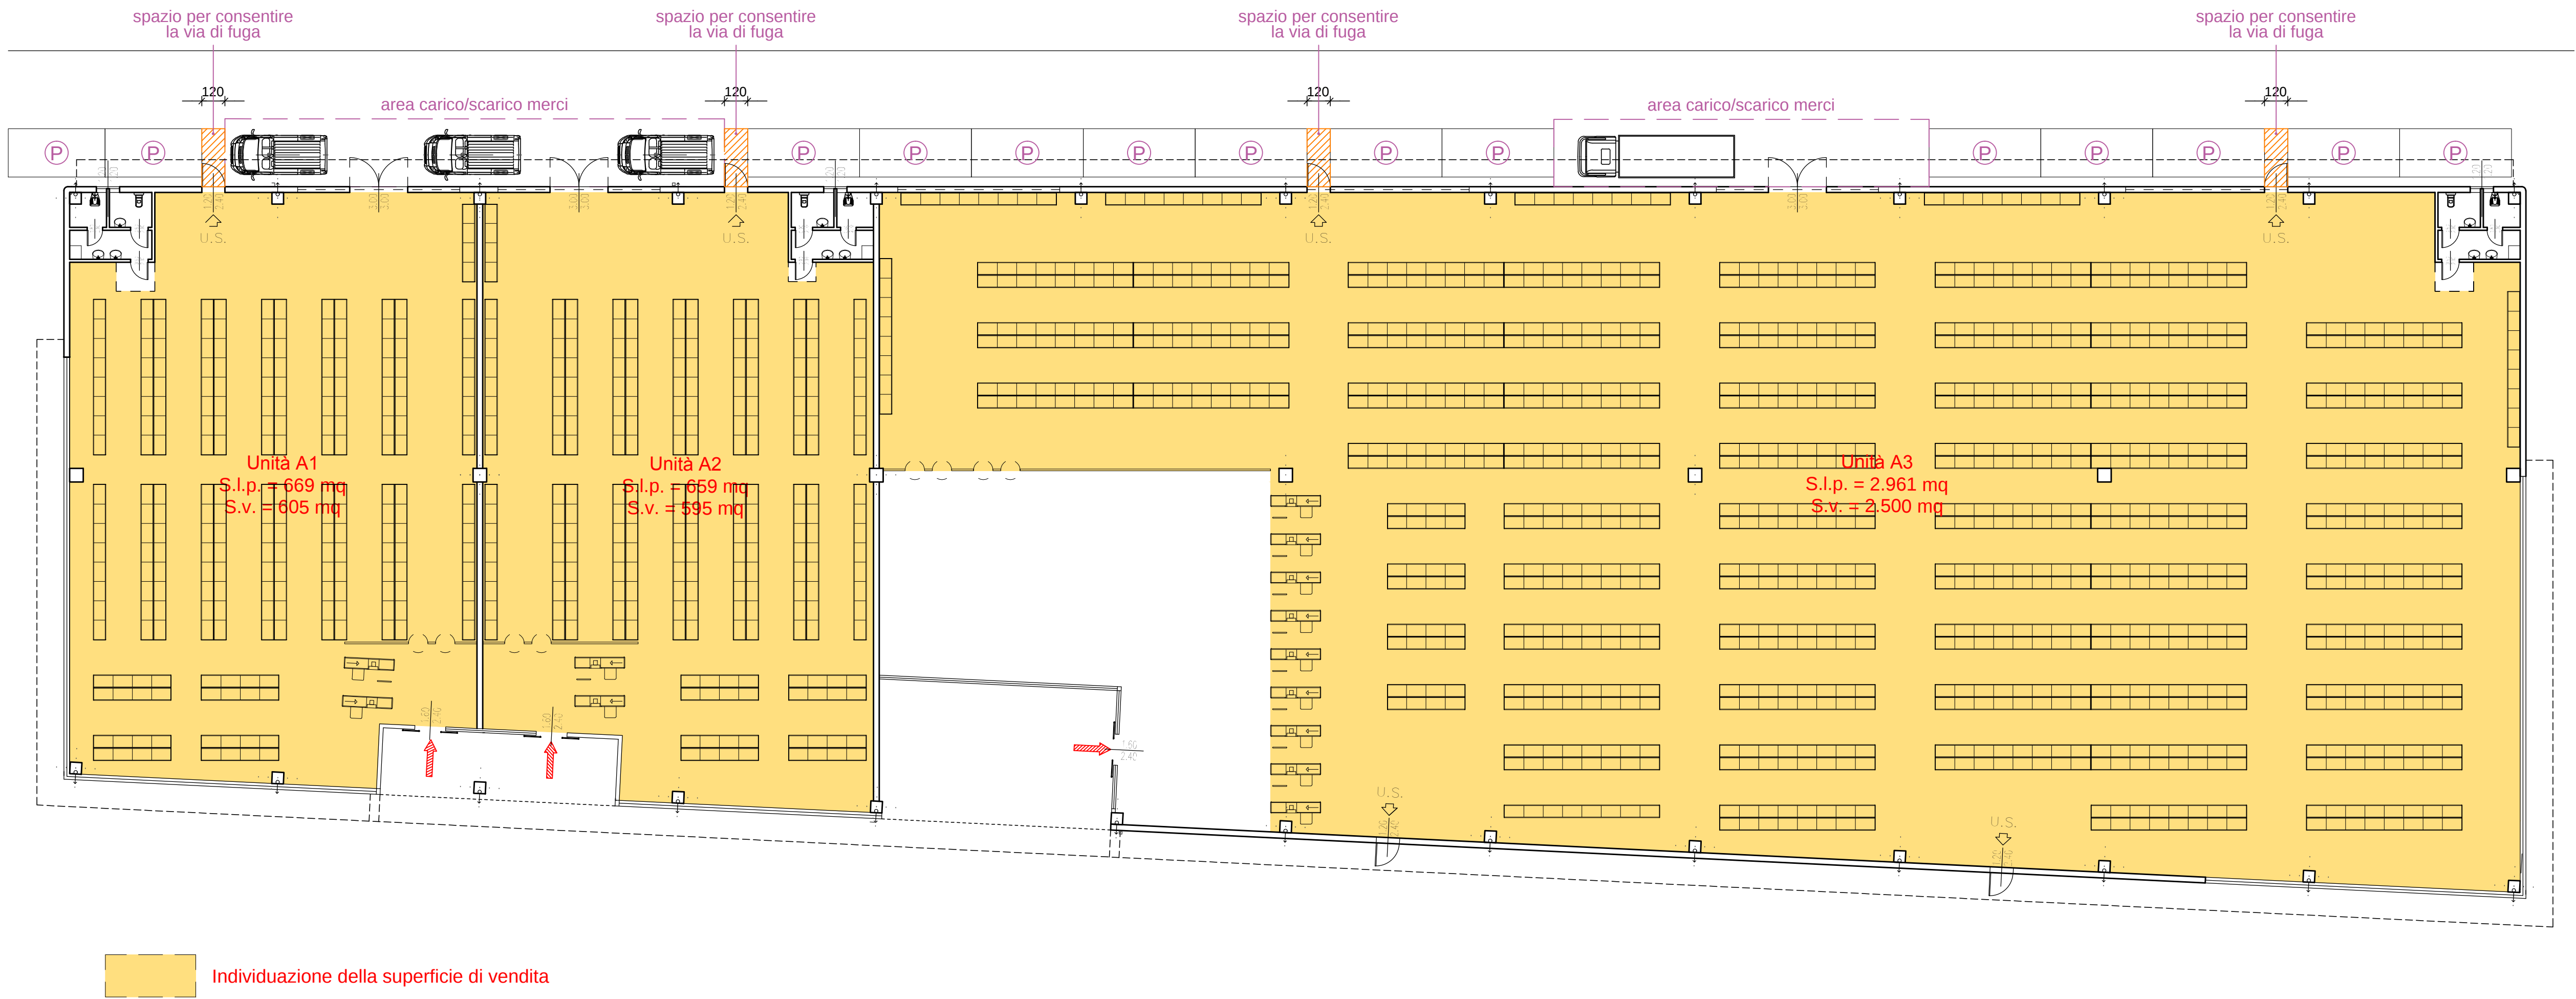


LAYOUT - scala 1:200

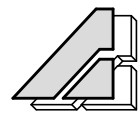

			
Geometra ANDRIOLLO Angelo c.f. NDR NSL 57126 Z7001 - p. iva 03169080268		Architetto FIORAVANZO Valter Luigi c.f. FRV VTR 67128 A703R - p. iva 02517140246	
36060 Romano d'Ezzelino (VI) - Via Isonzo, 15 tel. 0424/510585 - fax 0424/390946 - e-mail af.isonzo@tiscali.net			
Comune di CASSOLA Provincia di VICENZA			
TAVOLA: 5	progetto: COSTRUZIONE DI UN EDIFICIO AD USO COMMERCIALE.-		SCALA: 1:200
ELABORATO: Layout			FILE: HICARTELE...PS, San Francesco Progetto Casarone 2011 Tavola 2 - Progetto
COMMITTENTE: "AXO s.r.l." "ARBE IMMOBILIARE s.r.l." "ARTUSO GIUSEPPE s.r.l."	DATA: 28/12/2017	PROGETTISTA: Ordine degli Architetti, Pianificatori, Paisaggisti e Conservatori della Provincia di Vicenza 	