



REGIONE VENETO



PROVINCIA DI VICENZA



COMUNE DI BASSANO DEL GRAPPA

PROGETTO DI MODIFICA SOSTAZIALE DELL'ATTIVITA' DI RECUPERO RIFIUTI NON PERICOLOSI METALLICI SVOLTA AI SENSI DELLA DETERMINAZIONE n. 513 DEL 20/06/2017 CONSISTENTE NELL'AUMENTO DELLA POTENZIALITA' GIORNALIERA DEL TRATTAMENTO DI RECUPERO R4 "Riciclaggio/recupero dei metalli de i composti metallici

sita in

Comune di Bassano del Grappa (VI), Via Dei Tulipani n. 17

Istanza di Verifica di Assoggettabilità alla V.I.A. ai sensi dell'art. 20 del D.Lgs. n. 152/2006 e s.m.i.

ELABORATO

24

Descrizione:	RETI DI SCARICO	Scala:	1:200
Livello:	PRELIMINARE	Data:	Gennaio 2018
Settore:	RIFIUTI		

Proponente:



Autodemolizioni De Rossi S.r.l.

Recupero & Riciclaggio  
Rottami ferrosi e non  
Autodemolizioni  
Via Vicenza, 28 - 31050 Veduggio (TV) - Italia  
P. IVA 04269850261  
Tel. +39 0423.400413  
Fax. +39 0423.708064  
www.derossigroup.it

CARRARO Michael

(con firma digitale)  
il Legale Rappresentante

Struttura responsabile della commessa:



Studio Calore srl  
Consulenza Ambientale

Via Lisbono, 7 - 35127 - PADOVA  
Tel. 049 8963285 - Fax. 049 8967543 - info@studioscalore.it - www.studioscalore.it  
C.F. e P. IVA 04542110285 - R.E.A. n. 398131 - Cap. Soc. euro 10.000,00 I.v.

Estensore responsabile dell'elaborato:


STUDIO TECNICO MATTERAZZO Geom. ENRICO  
Liettolli di Campolongo Maggiore (VE)  
Via Alto Adige n°6  
Telefono: 049/9790341

### LEGENDA ACQUE NERE

Pezzo speciale t.e. munito di bicchiere con tappo a vite per l'ispezione dimensione 45x45	
Sifone tipo Firenze munito di due ispezioni e di uno sfiato per scarichi bagni dimensioni 45x45	
Tubazione acque nere in P.V.C. serie pesante diametro Ø 120 mm	

### LEGENDA ACQUE METEORICHE

Pozzetti di ispezione dimensioni 50x50	
Caditoie dimensioni 30x30	
Vasca a fondo perduto ø 300 mm profondità 4.40	
Tubazione acque meteoriche in P.V.C. Ø 150 mm	
Tubazione acque meteoriche in C.L.S. Ø 350 mm	

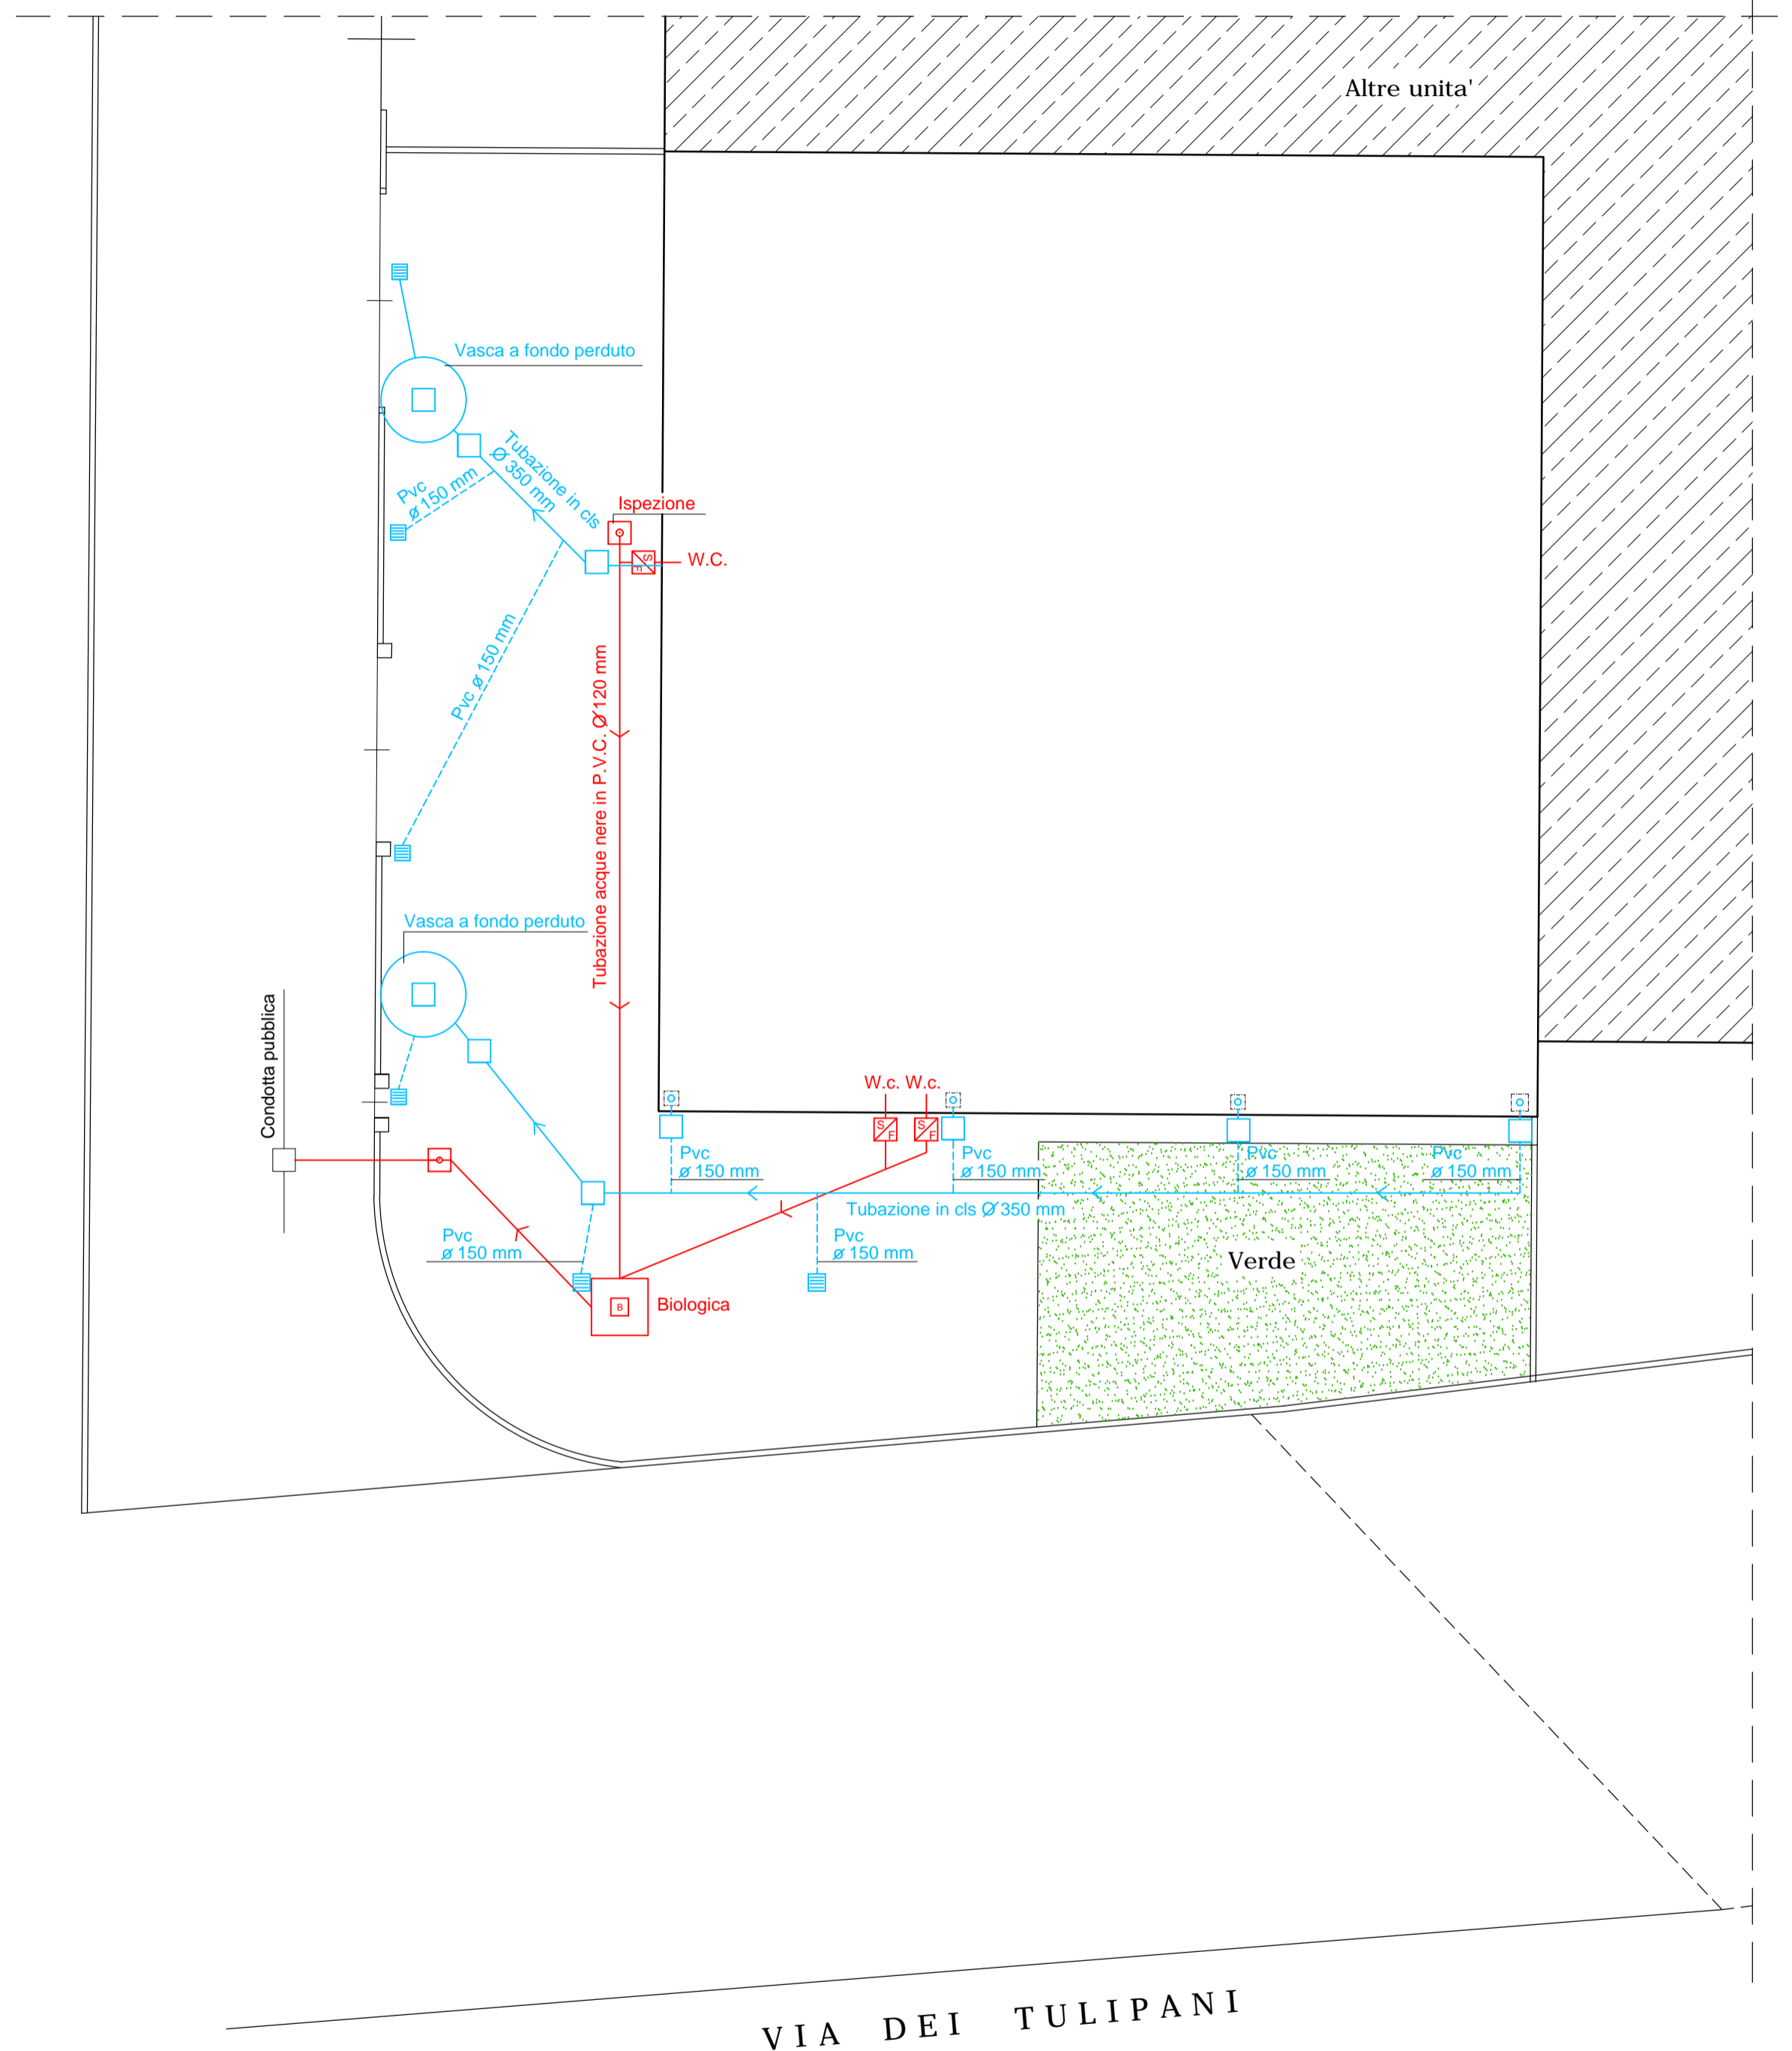

PLANIMETRIA RETE ACQUE NERE E METEORICHE SCALA 1:200