


Progetto per la costruzione di un allevamento avicolo
per galline ovaiole, sito in Via Santa Maria Celeste per
conto della Ditta:


AVI ZEN Società Agricola Semplice

PIANTA PIANO TERRA E INTERRATO

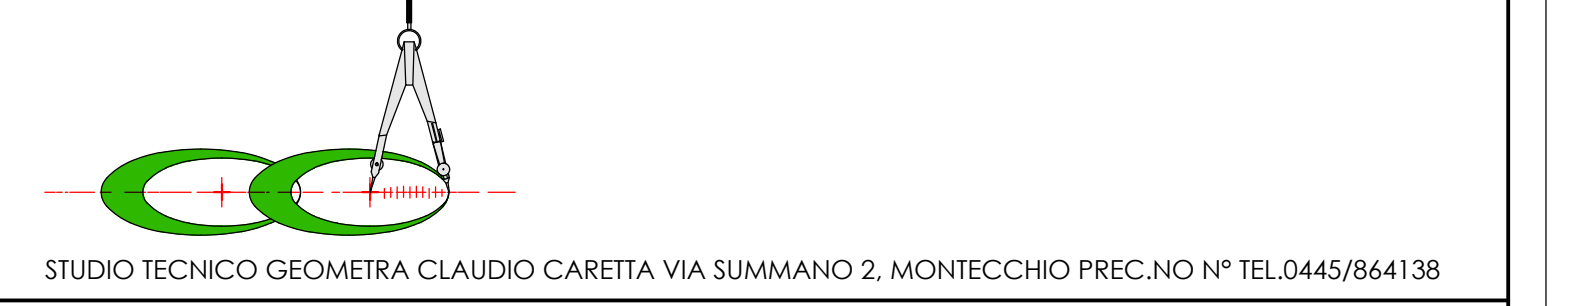


Il Progettista delle Strutture
Dott. Ing. Alessandro Rossato

Il Progettista
Geom. Claudio Caretta

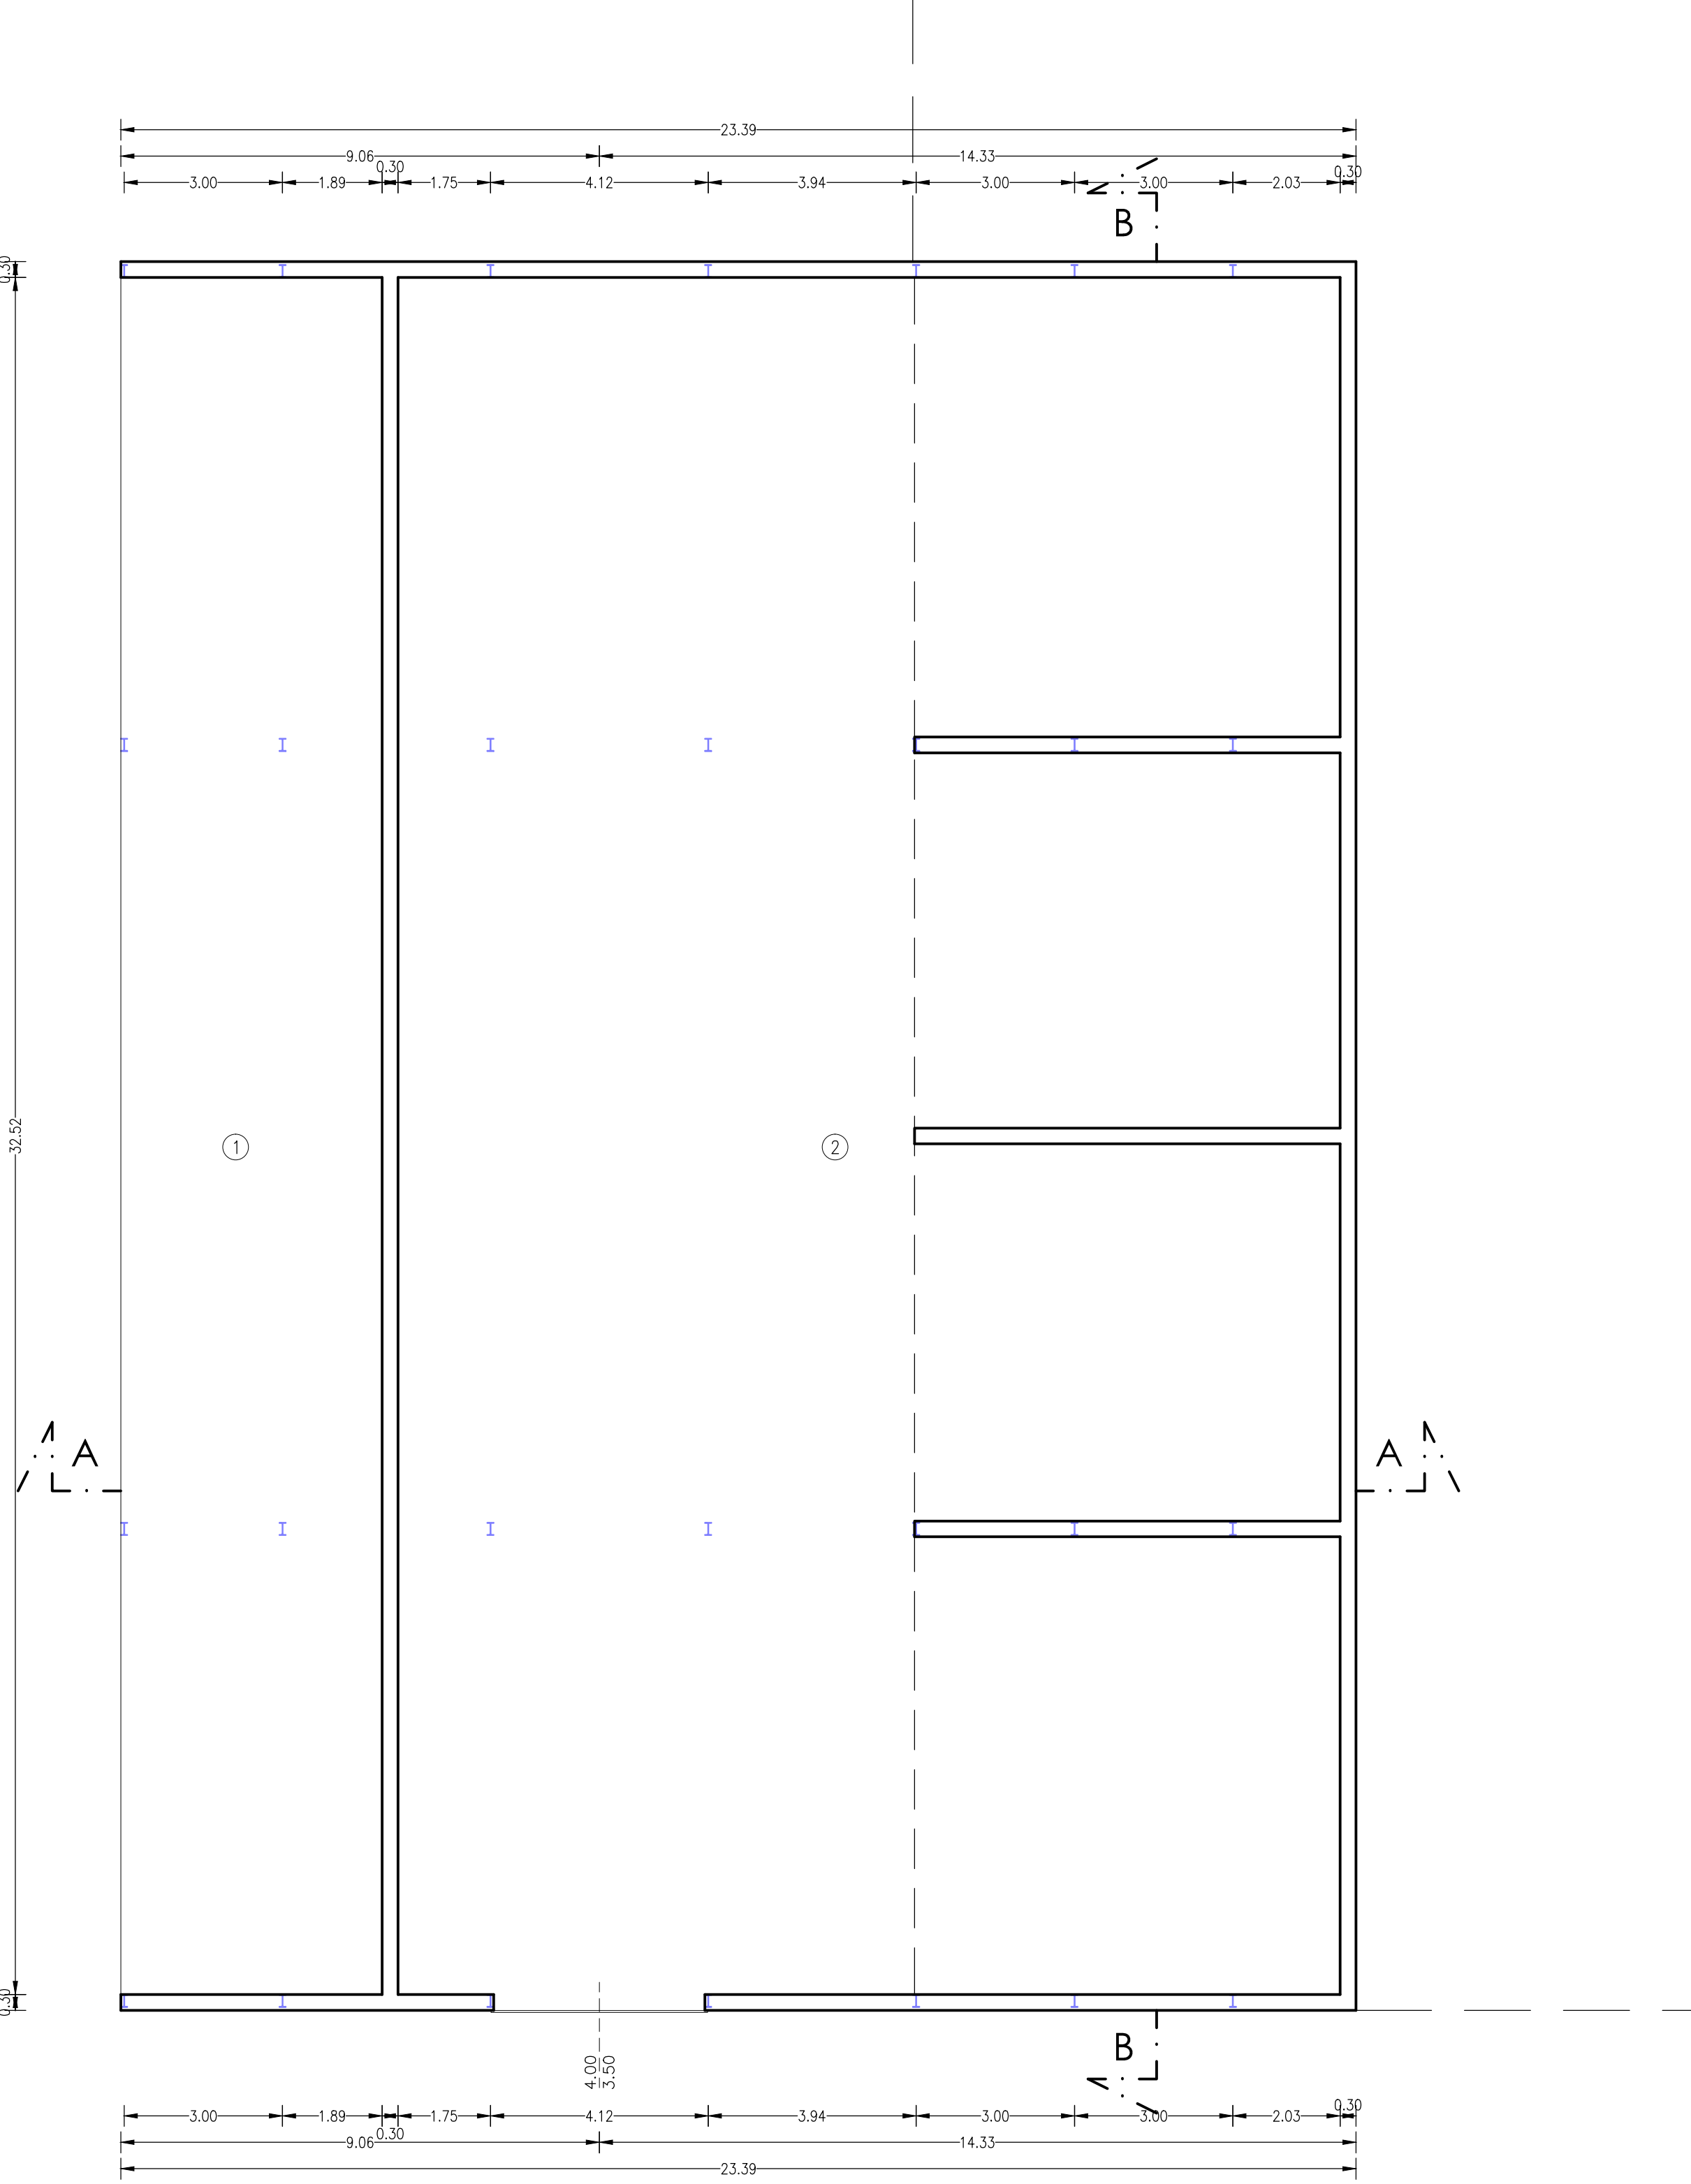

DATI TECNICI PIANO INTERRATO									
Num. vano	Destinazione d'uso	Sup. pavimento	Altezza media	Volume vano	Sup. illuminante	Rapporto S _i /S _p	ESP	BEP	IR
1	Deposito attrezzi	100,97	8,64						
2	Cantina coperta	577,85	8,64/3,00						

PIANTA PIANO INTERRATO

 

DATI TECNICI PIANO INTERRATO									
Num. vano	Destinazione d'uso	Sup. pavimento	Altezza media	Volume vano	Sup. illuminante	Rapporto S _i /S _p	ESP	BEP	IR
1	Deposito attrezzi	100,97	8,64						
2	Cantina coperta	577,85	8,64/3,00						

PIANTA PIANO TERRA

