


PIANTA COPERTURA

- scala 1:200 -

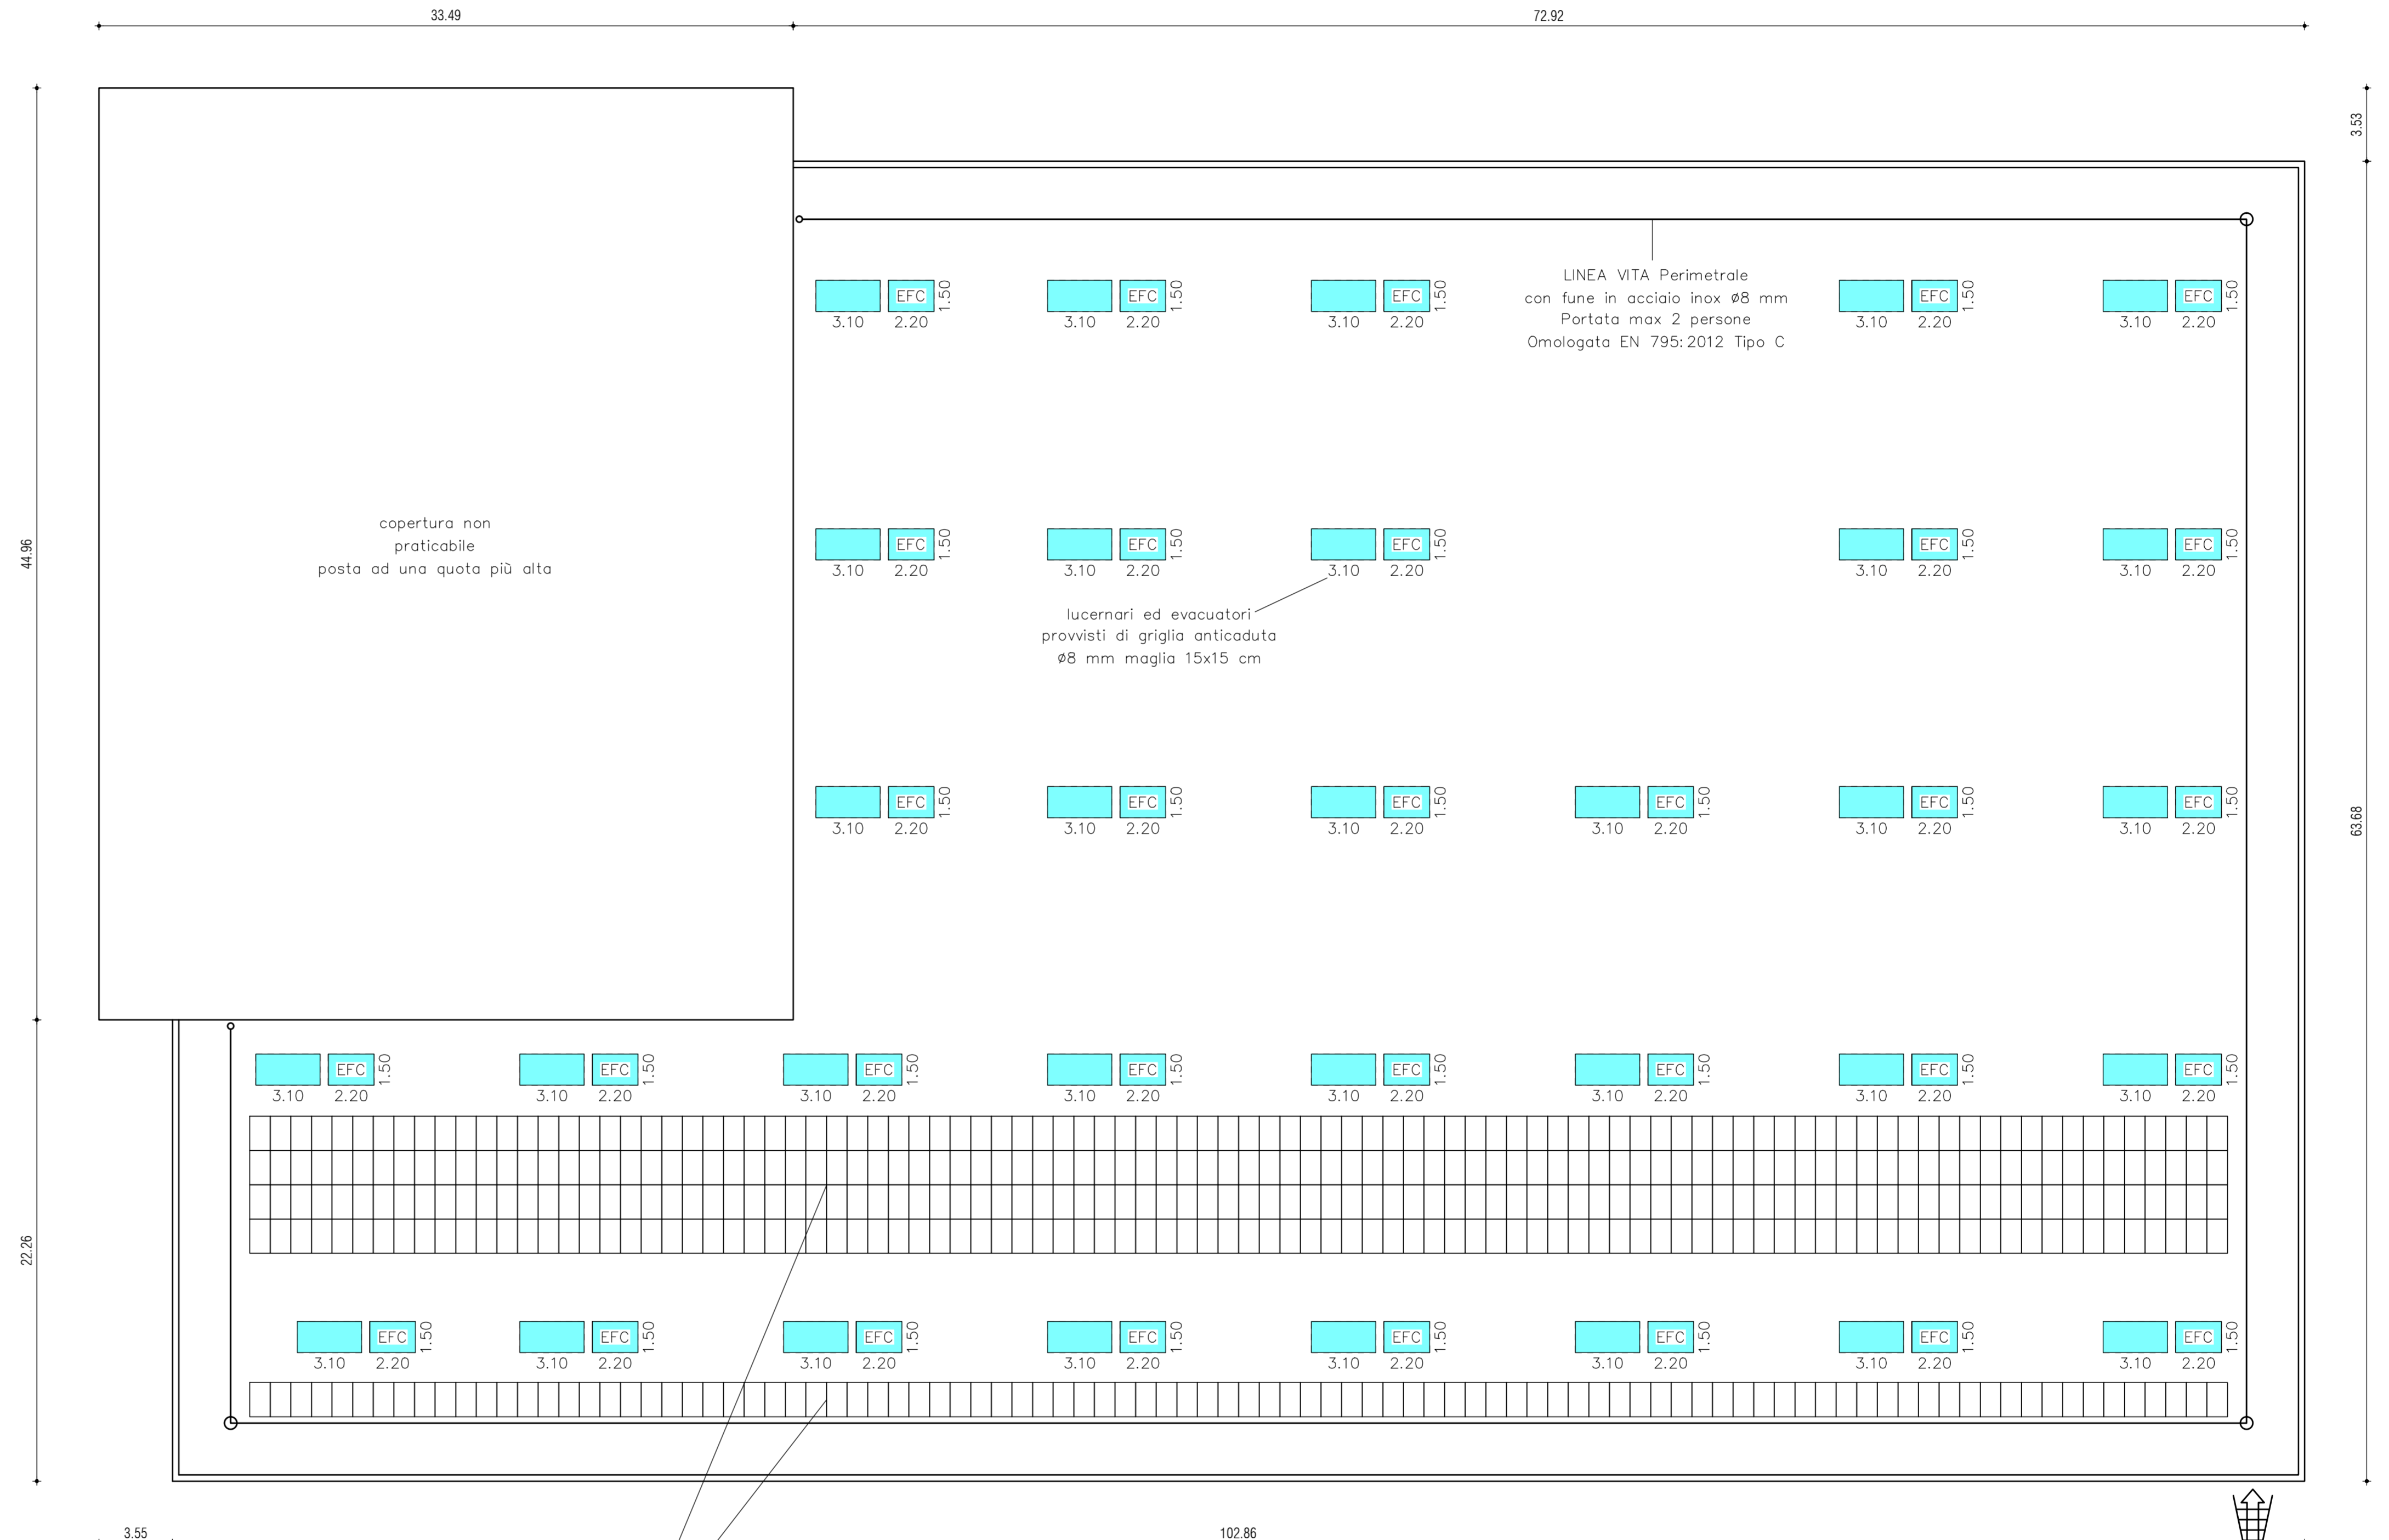

Impianto FV
 480 pannelli da 250 W
 pari a 120 Kw totali
 (la quota dovuta --> p=S/K
 =7375mq/65=113 KW < 120 KW)

CAPITELVECCHIO
 REAL ESTATE S.r.l.
 L'ammministratore Unico

<p>Geometra ANDRIOLLO Angelo <small>c.f. NDR NGL 57726 Z7001 - p. via 03169080288</small></p>		<p>Architetto FIORAVANZO Valter Luigi <small>c.f. FRV VTR 67728 A703R - p. via 02517140246</small></p>	
<p>36060 Romano d'Ezzelino (VI) - Via Isonzo, 15 tel. 0424/510585 - fax 0424/390946 - e-mail af.isonzo@iscali.it</p>			
<p>Comune di CASSOLA</p>		<p>Provincia di VICENZA</p>	
<p>TAVOLA: 5</p>	<p>PROGETTO CAPANNONE COSTRUZIONE DI UN CAPANNONE COMMERCIALE - VARIANTE N. 1</p>		
<p>SCALA: 1:200</p>	<p>ELABORATO: PROGETTO Pianta Copertura</p>		
<p>COMMITTENTE: "CAPITELVECCHIO Real Estate Srl"</p>	<p>DATA: 26/06/2017</p>	<p>FILE: H:\CARTELLE...Capitelvecchio...\ Disegni\Capannone\Progetto 03...\ Tavole progetto</p>	

Accesso con scala a gabbia