













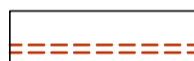
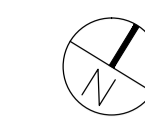


LEGENDA FOGNATURA ACQUE BIANCHE:

-  CONDOTTA PRINCIPALE IN C.A.V. Ø 40 cm
-  COLLEGAMENTI - TUBO PVC Ø160 mm
-  B1,B2, ecc POZZETTI DI ISPEZIONE ACQUE BIANCHE
-  CADITOIE
-  CANALETTA DI RACCOLTA
-  IMPIANTO DISSABBIATORE - DISOLEATORE
-  POZZO PERDENTE - Diam. 200, H = 3 m
-  SUB-IRRIGAZIONE - circa 60 ml
-  POZZETTO DI CAMPIONAMENTO
-  Q.F.T. QUOTA FONDO TUBO


LEGENDA FOGNATURA ACQUE NERE:

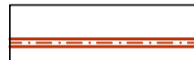-  CONDOTTA PRINCIPALE IN GRES Ø250 mm
-  COLLEGAMENTI - TUBO PVC Ø160
-  POZZETTI DI ISPEZIONE TIPO KOMPLET
-  Q.F.T. QUOTA FONDO TUBO
-  CONDOTTA REALIZZABILE DOPO L'INIZIO LAVORI EFFETTIVO DEL PUA "CIM"



PLANIMETRIA FOGNATURA BIANCA e NERA

- scala 1:250 -

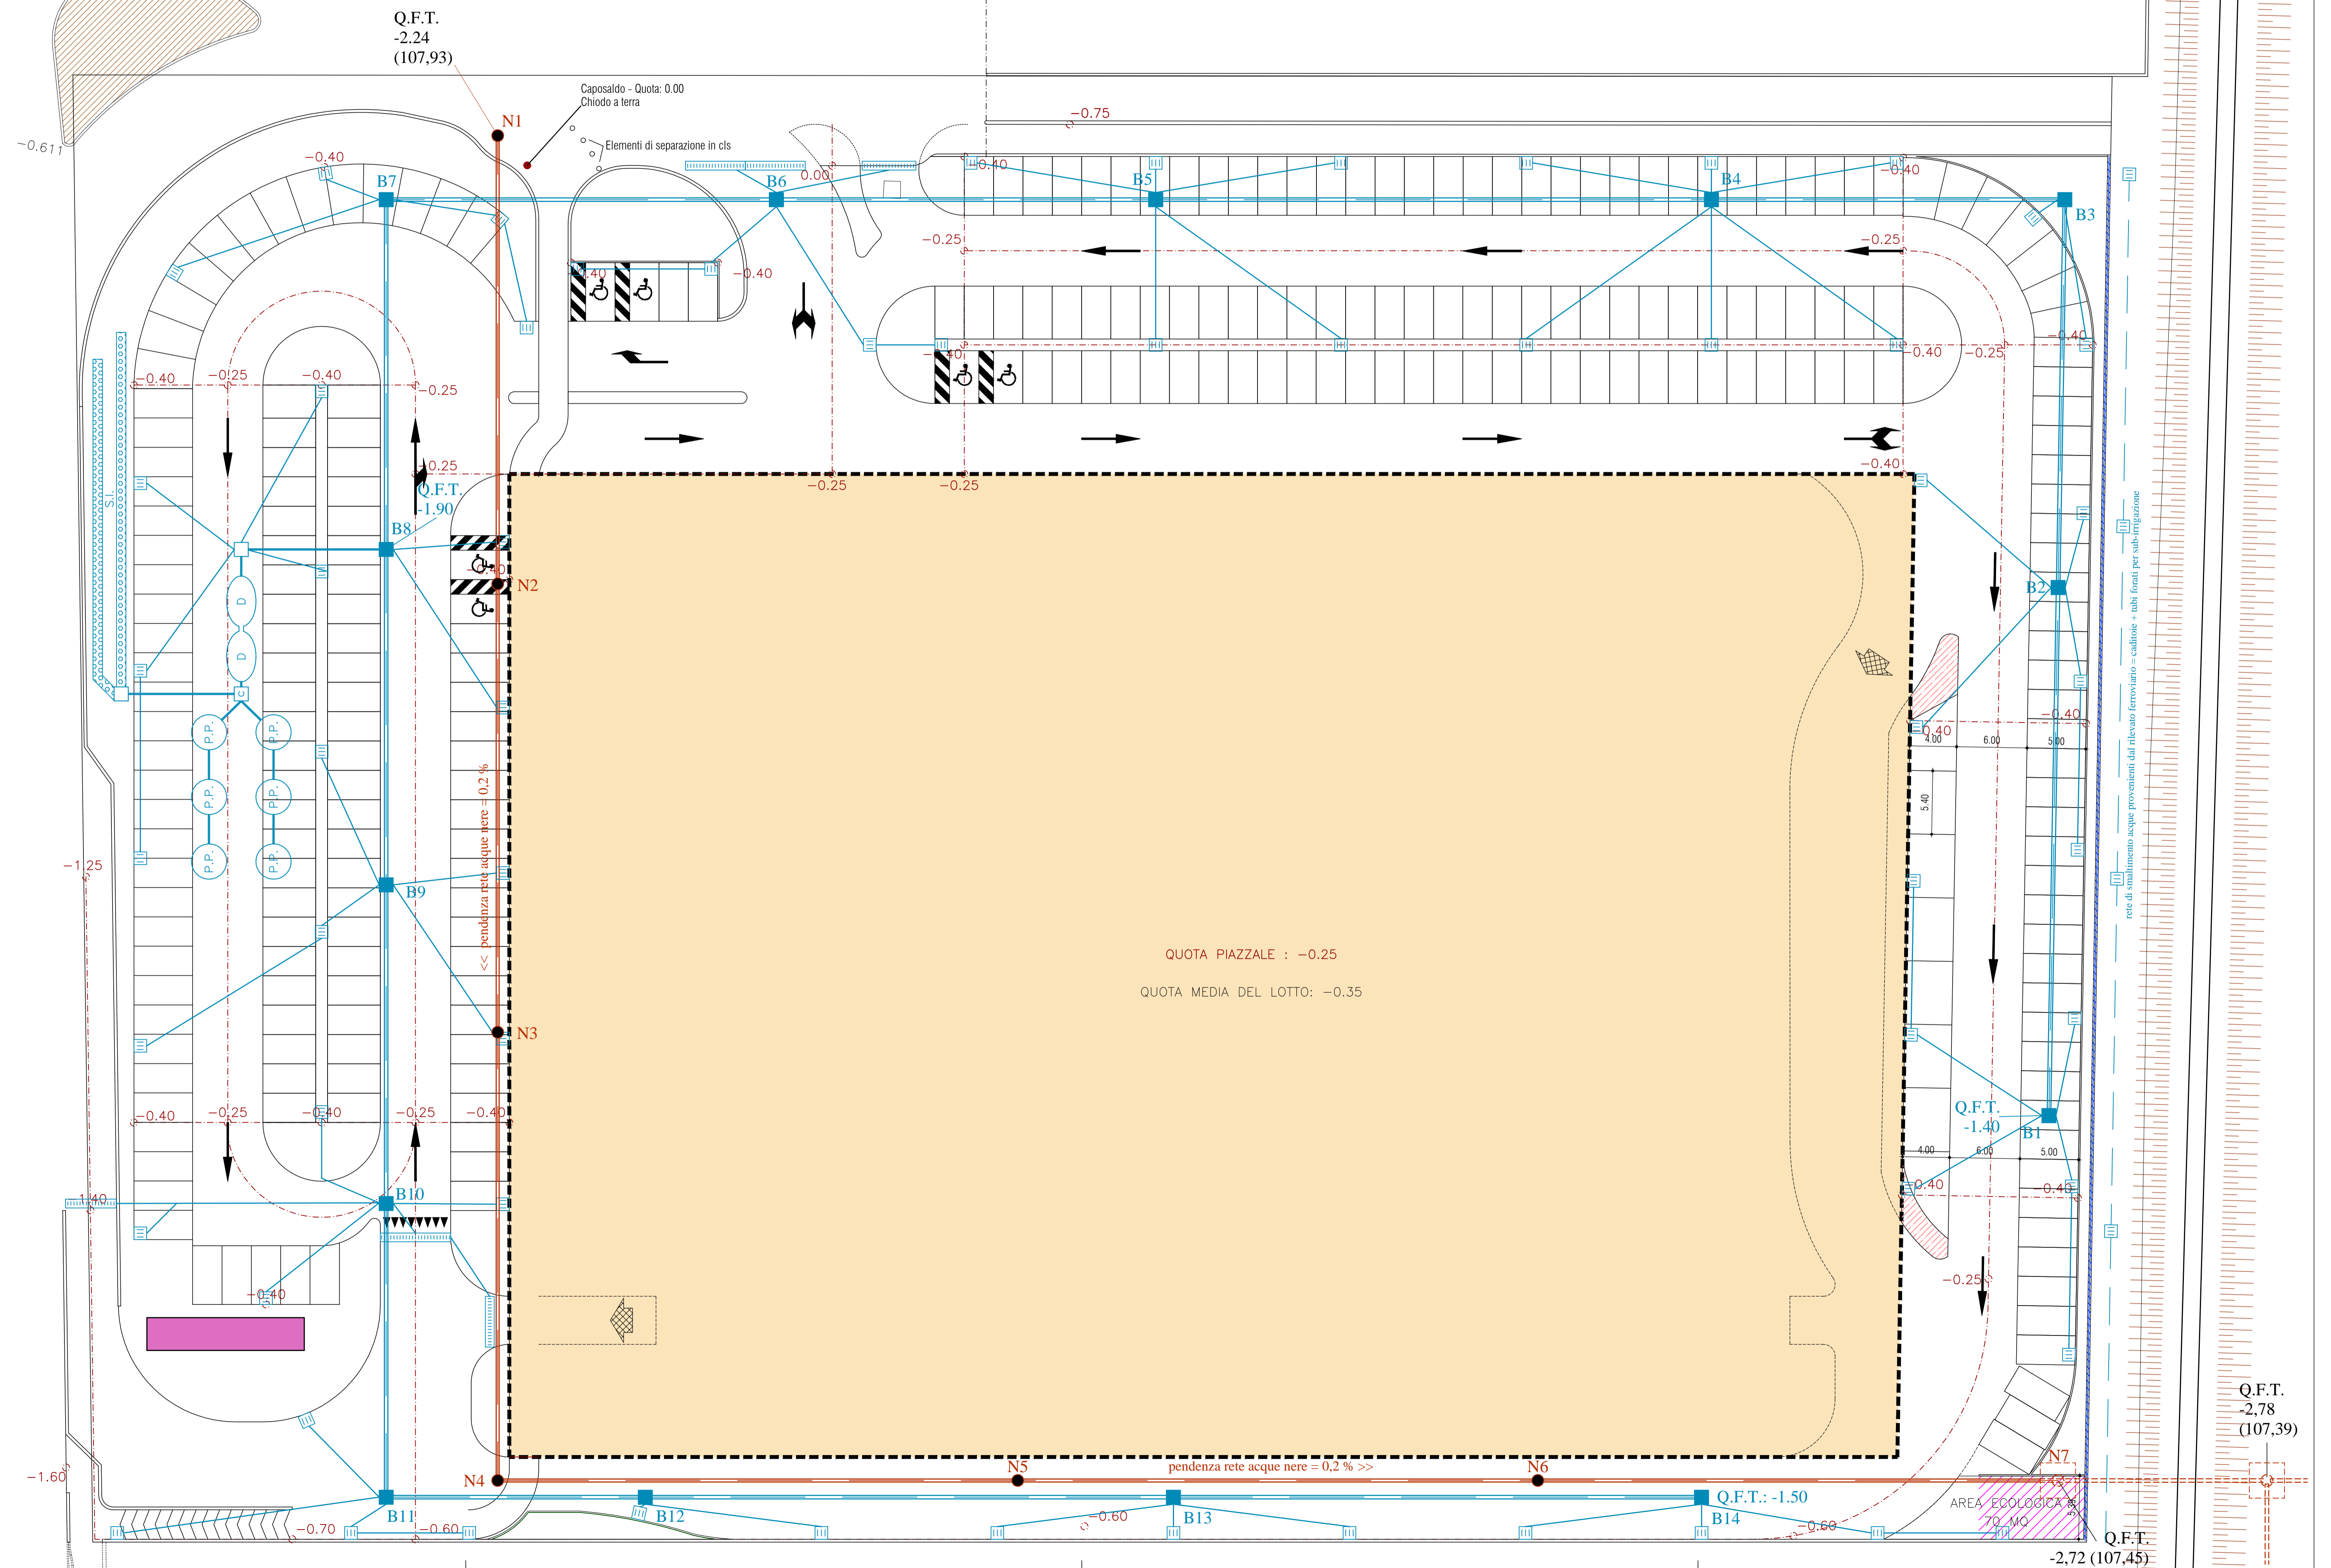

<p>Geometra ANDRIOLLO Angelo Architetto FIORAVANZO Valter Luigi</p> <p><small>c.f. NDR NGL 5726 Z7001 - p. na 03169080266 c.f. FRV VTR 07226 A703R - p. na 02517140246</small></p> <p><small>36060 Romano d'Ezzelino (VI) - Via Isonzo, 15 tel. 0424/510585 - fax 0424/390946 - e-mail af.isonzo@biscali.it</small></p>	
<p>Comune di CASSOLA Provincia di VICENZA</p>	
TAVOLA:	<p>12</p>
SCALA:	<p>1:250</p>
COMMITTENTE:	<p>*CAPITELVECCHIO Real Estate Srl*</p>
ELABORATO:	<p>FOGNATURA BIANCA E NERA Planimetria</p>
DATA:	<p>FILE:</p>
IL PROGETTISTA:	<p>Ordine degli Architetti, Pianificatori, Paesaggisti e Conservatori del Veneto VALTER LUIGI FIORAVANZO n° 98F</p>
FILE:	<p>H:\CARTELLE... \Capitelvecchio... \Disegni\PUA\Progetto urbanistico\12 - Planimetria Fognatura SAN</p>

Q.F.T.
-2.78
(107,39)

Q.F.T.
-2.72 (107,45)