



COROGRAFIA 1:5000

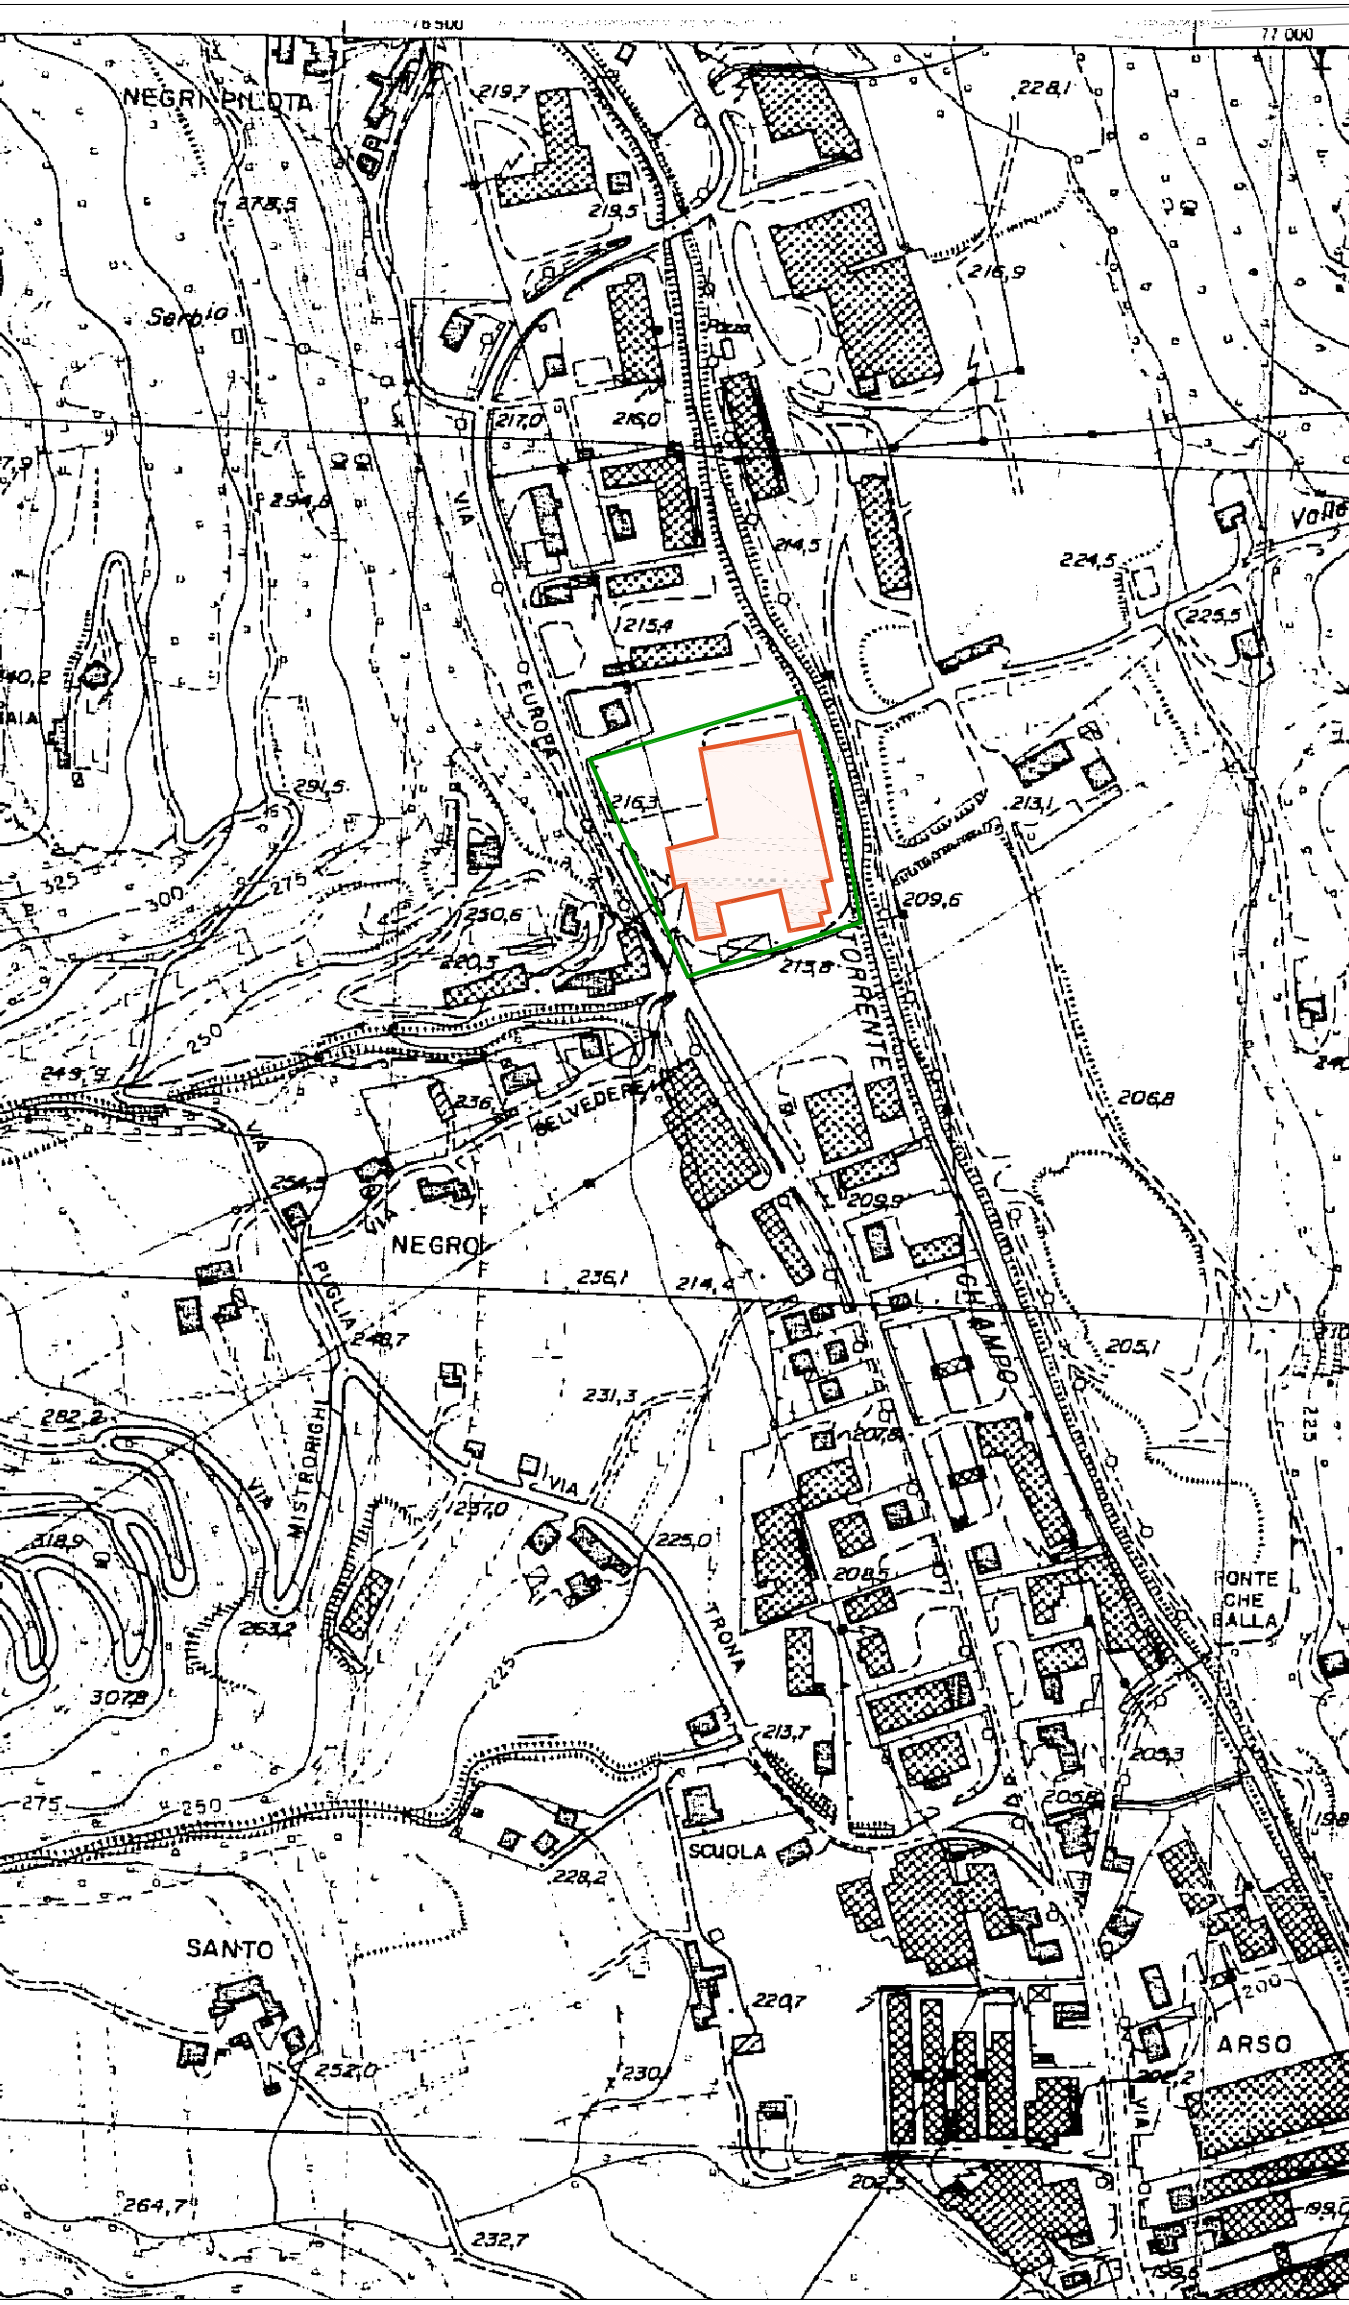

PLANIMETRIA COPERTI

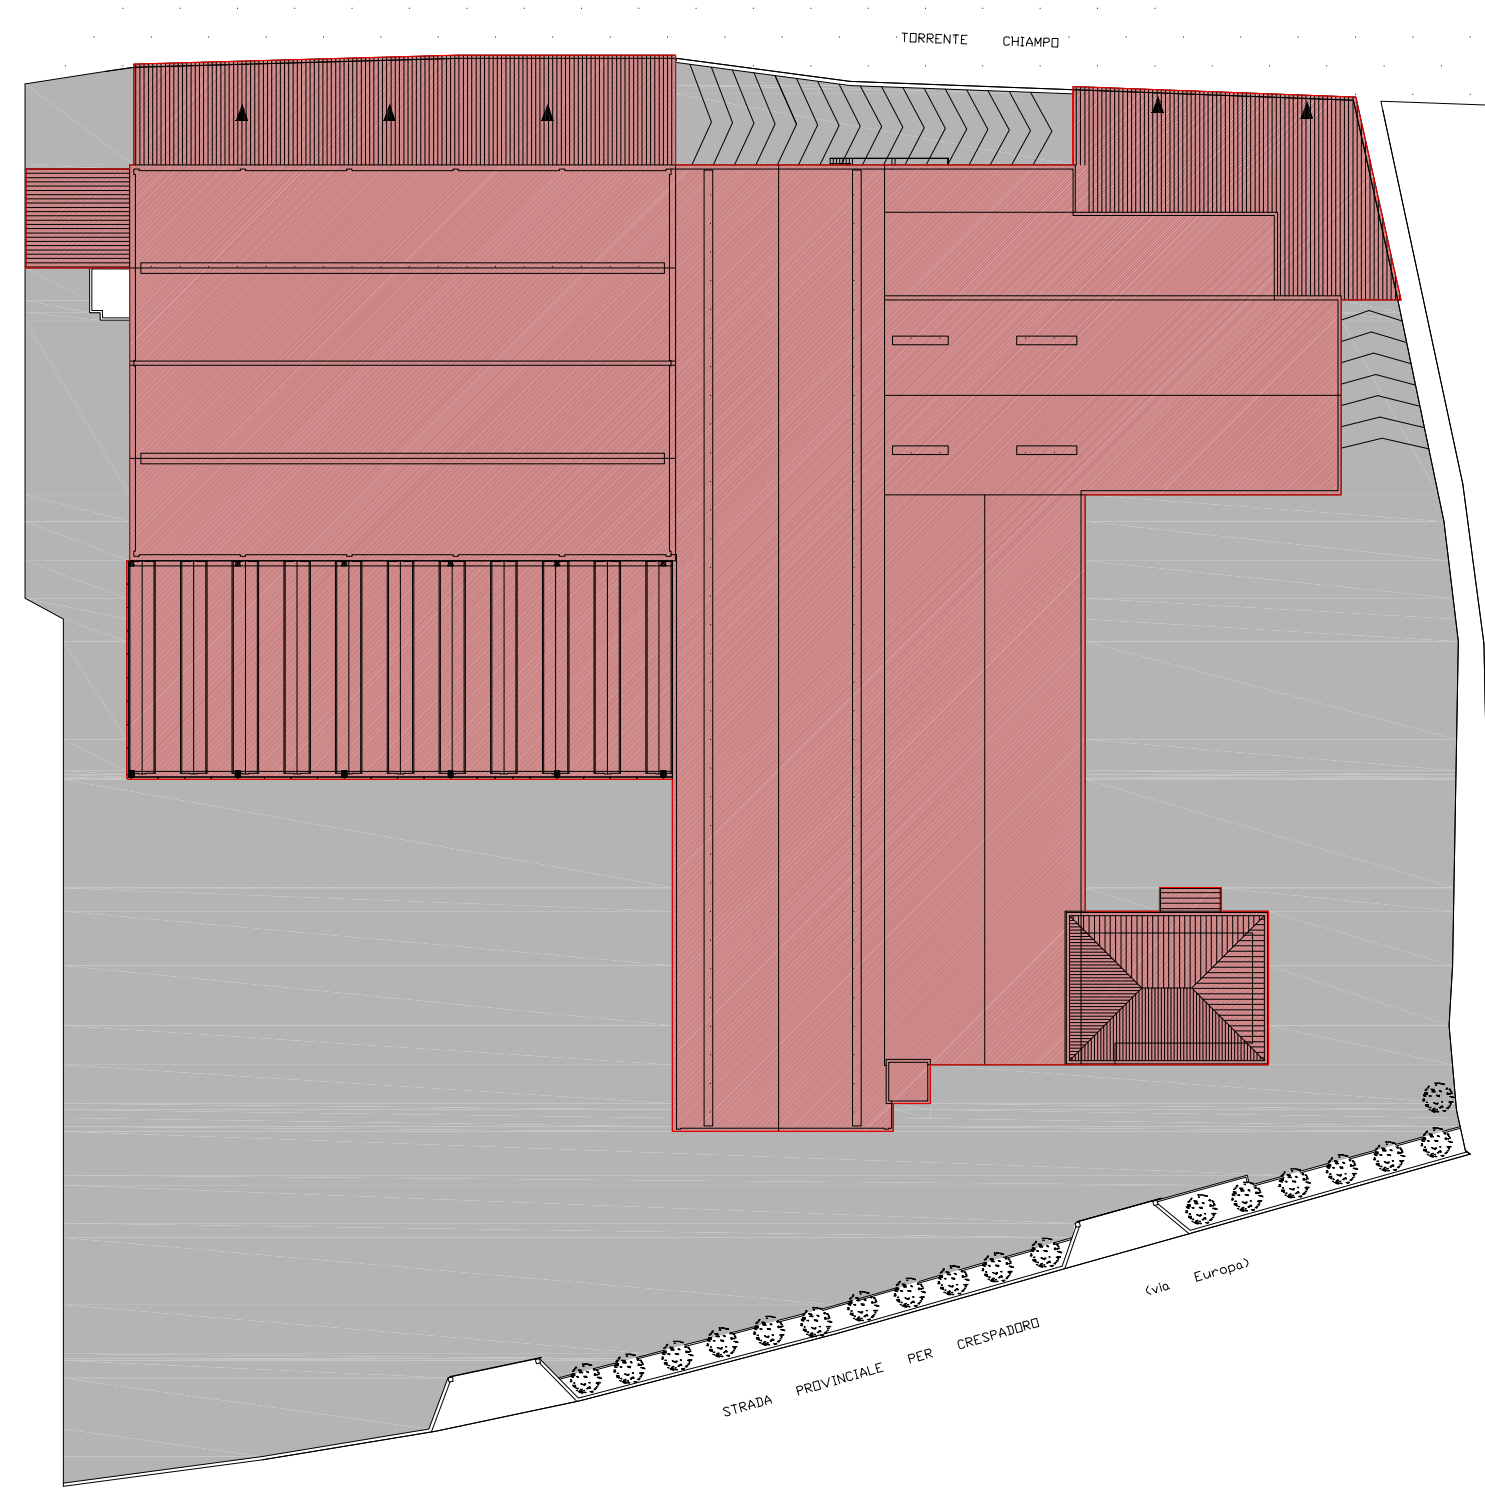

STUDIO
SERAFINI geom. UMBERTO


via B. Dal Maso 19
36072 CHIAMPO - VI
TEL. 0444 / 624056

Provincia di Vicenza
COMUNE DI CHIAMPO

RINNOVO AUTORIZZAZIONE
ALLO SCARICO N°

Ditta operatrice : **Conceria Italia spa**

DATI CATASTALI	IL PROGETTISTA SERAFINI geom. UMBERTO	1 COMMITTENTI
FOGLIO 13-15		
MAPP.203..		
SCALA 1:200		
DATA 18/11/2015		
STATO ATTUALE		

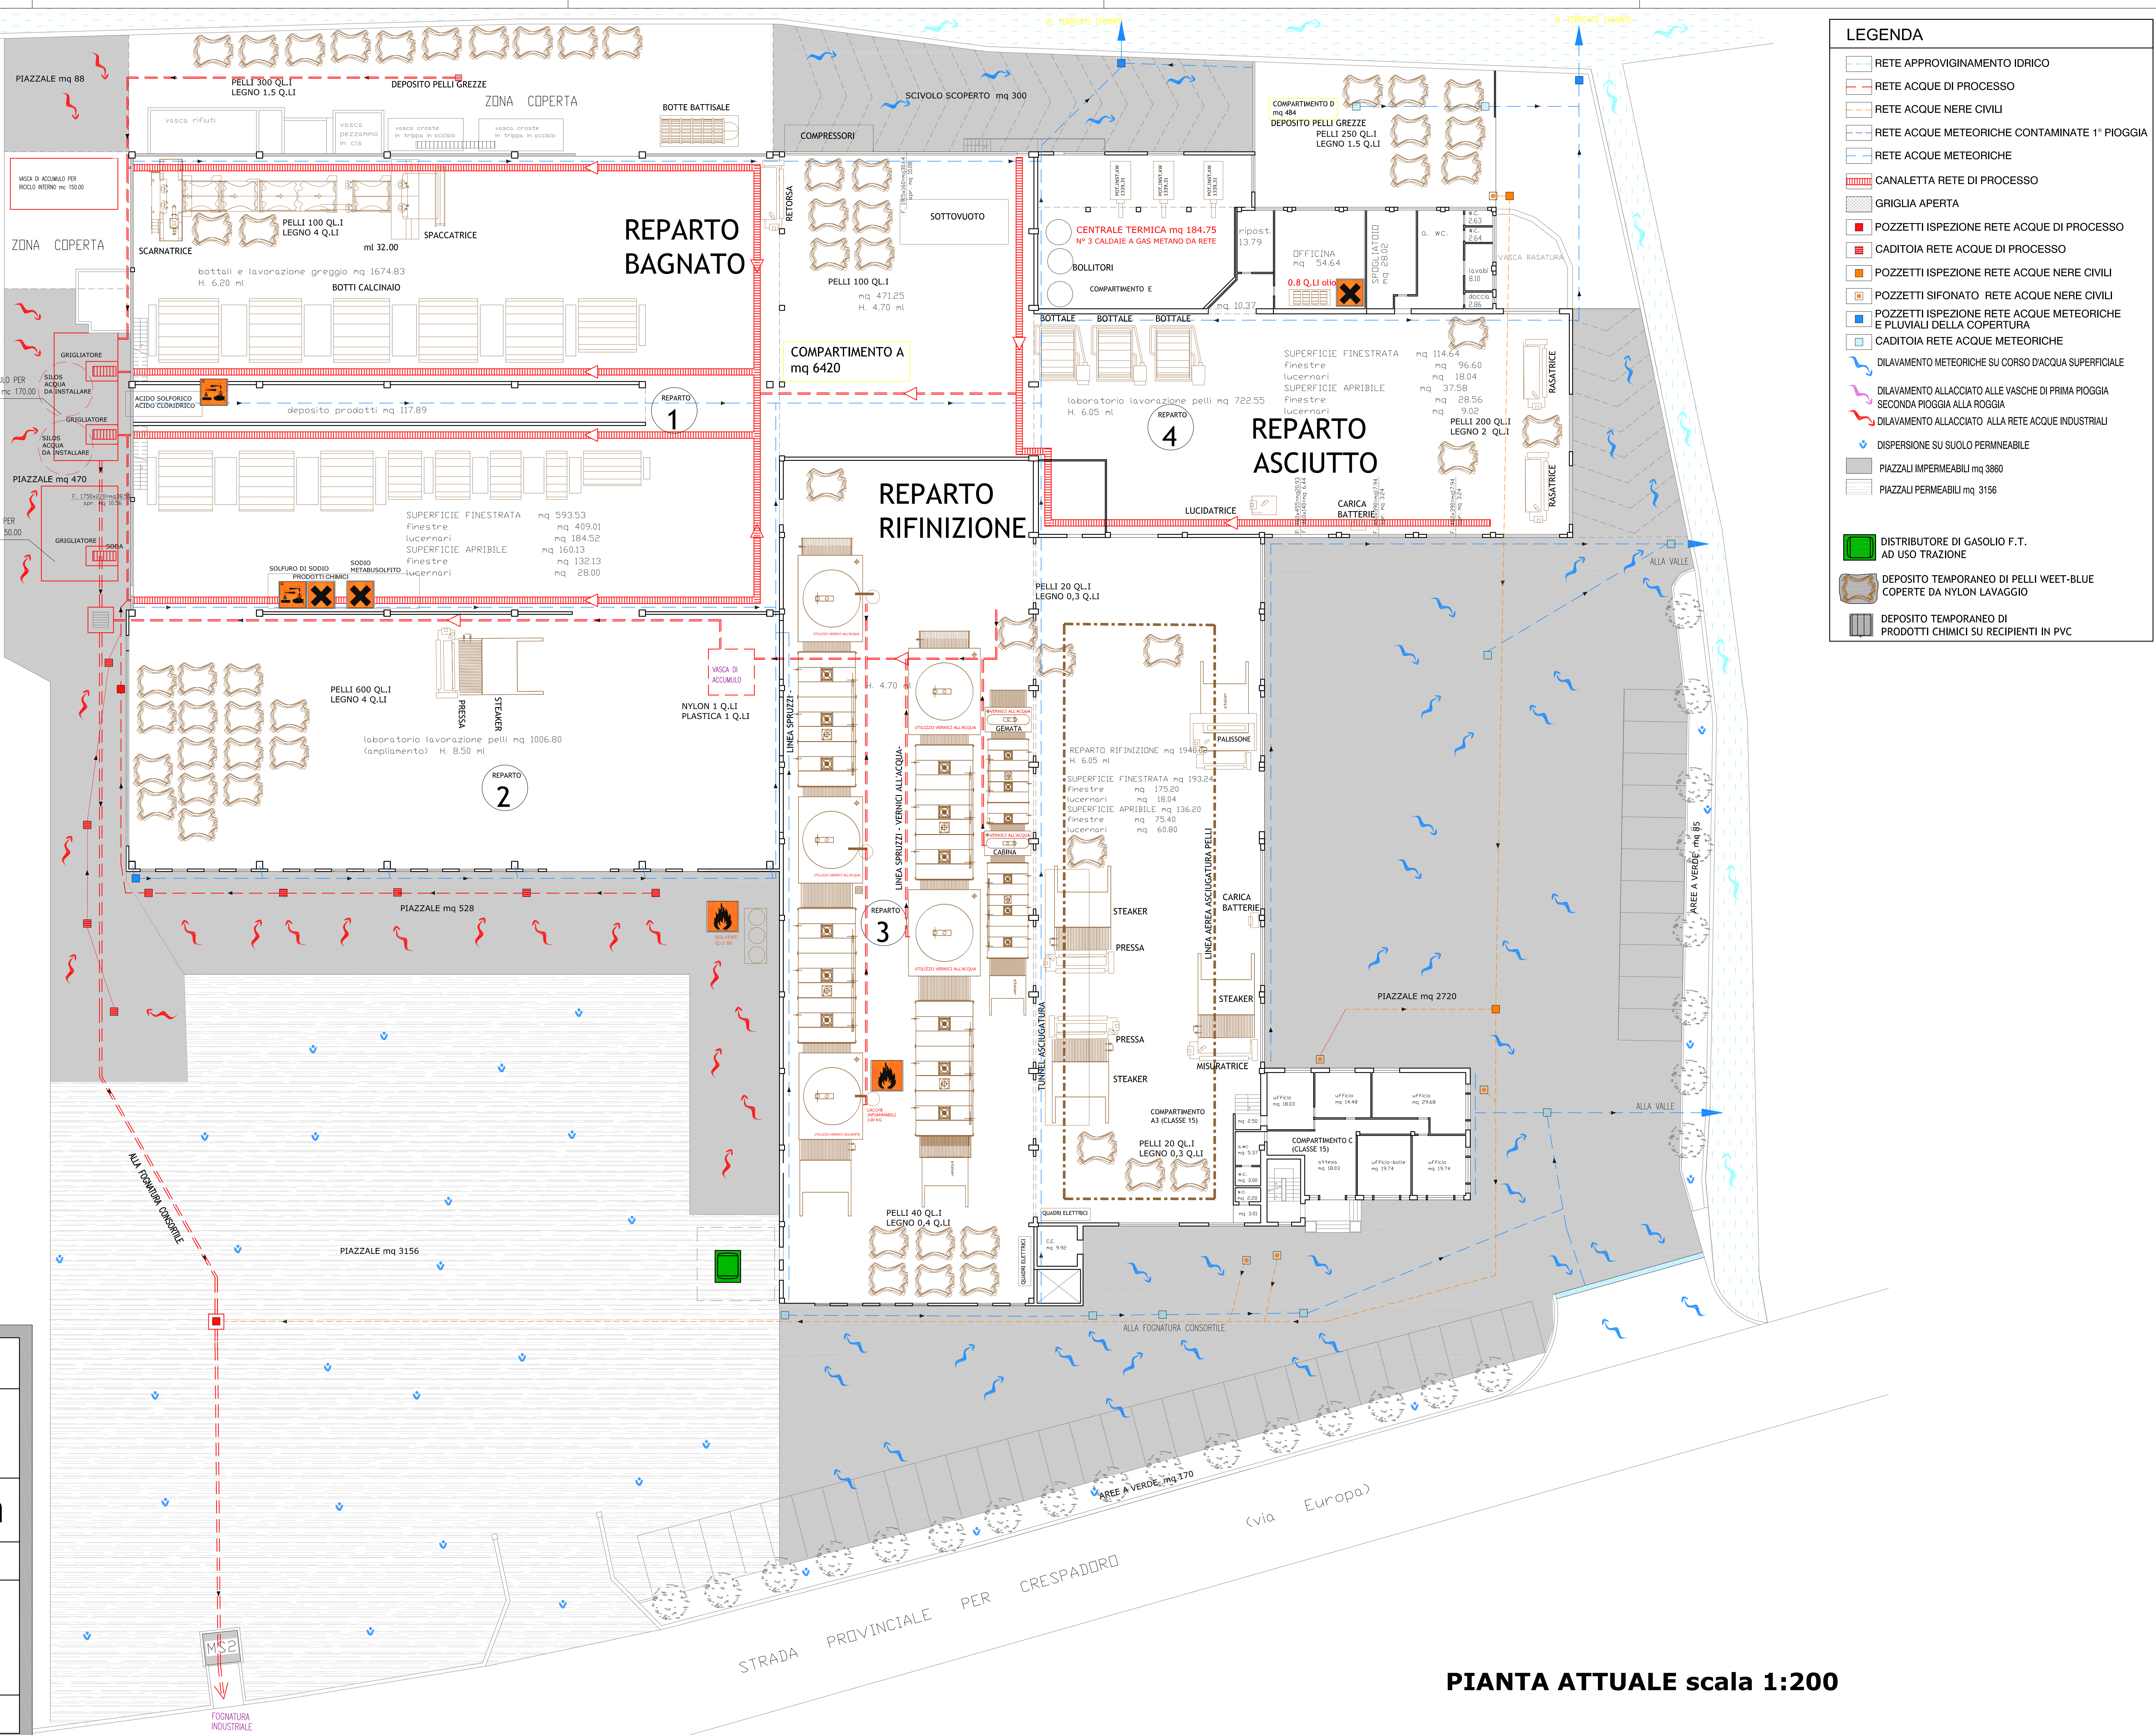

PIANTA ATTUALE scala 1:200