
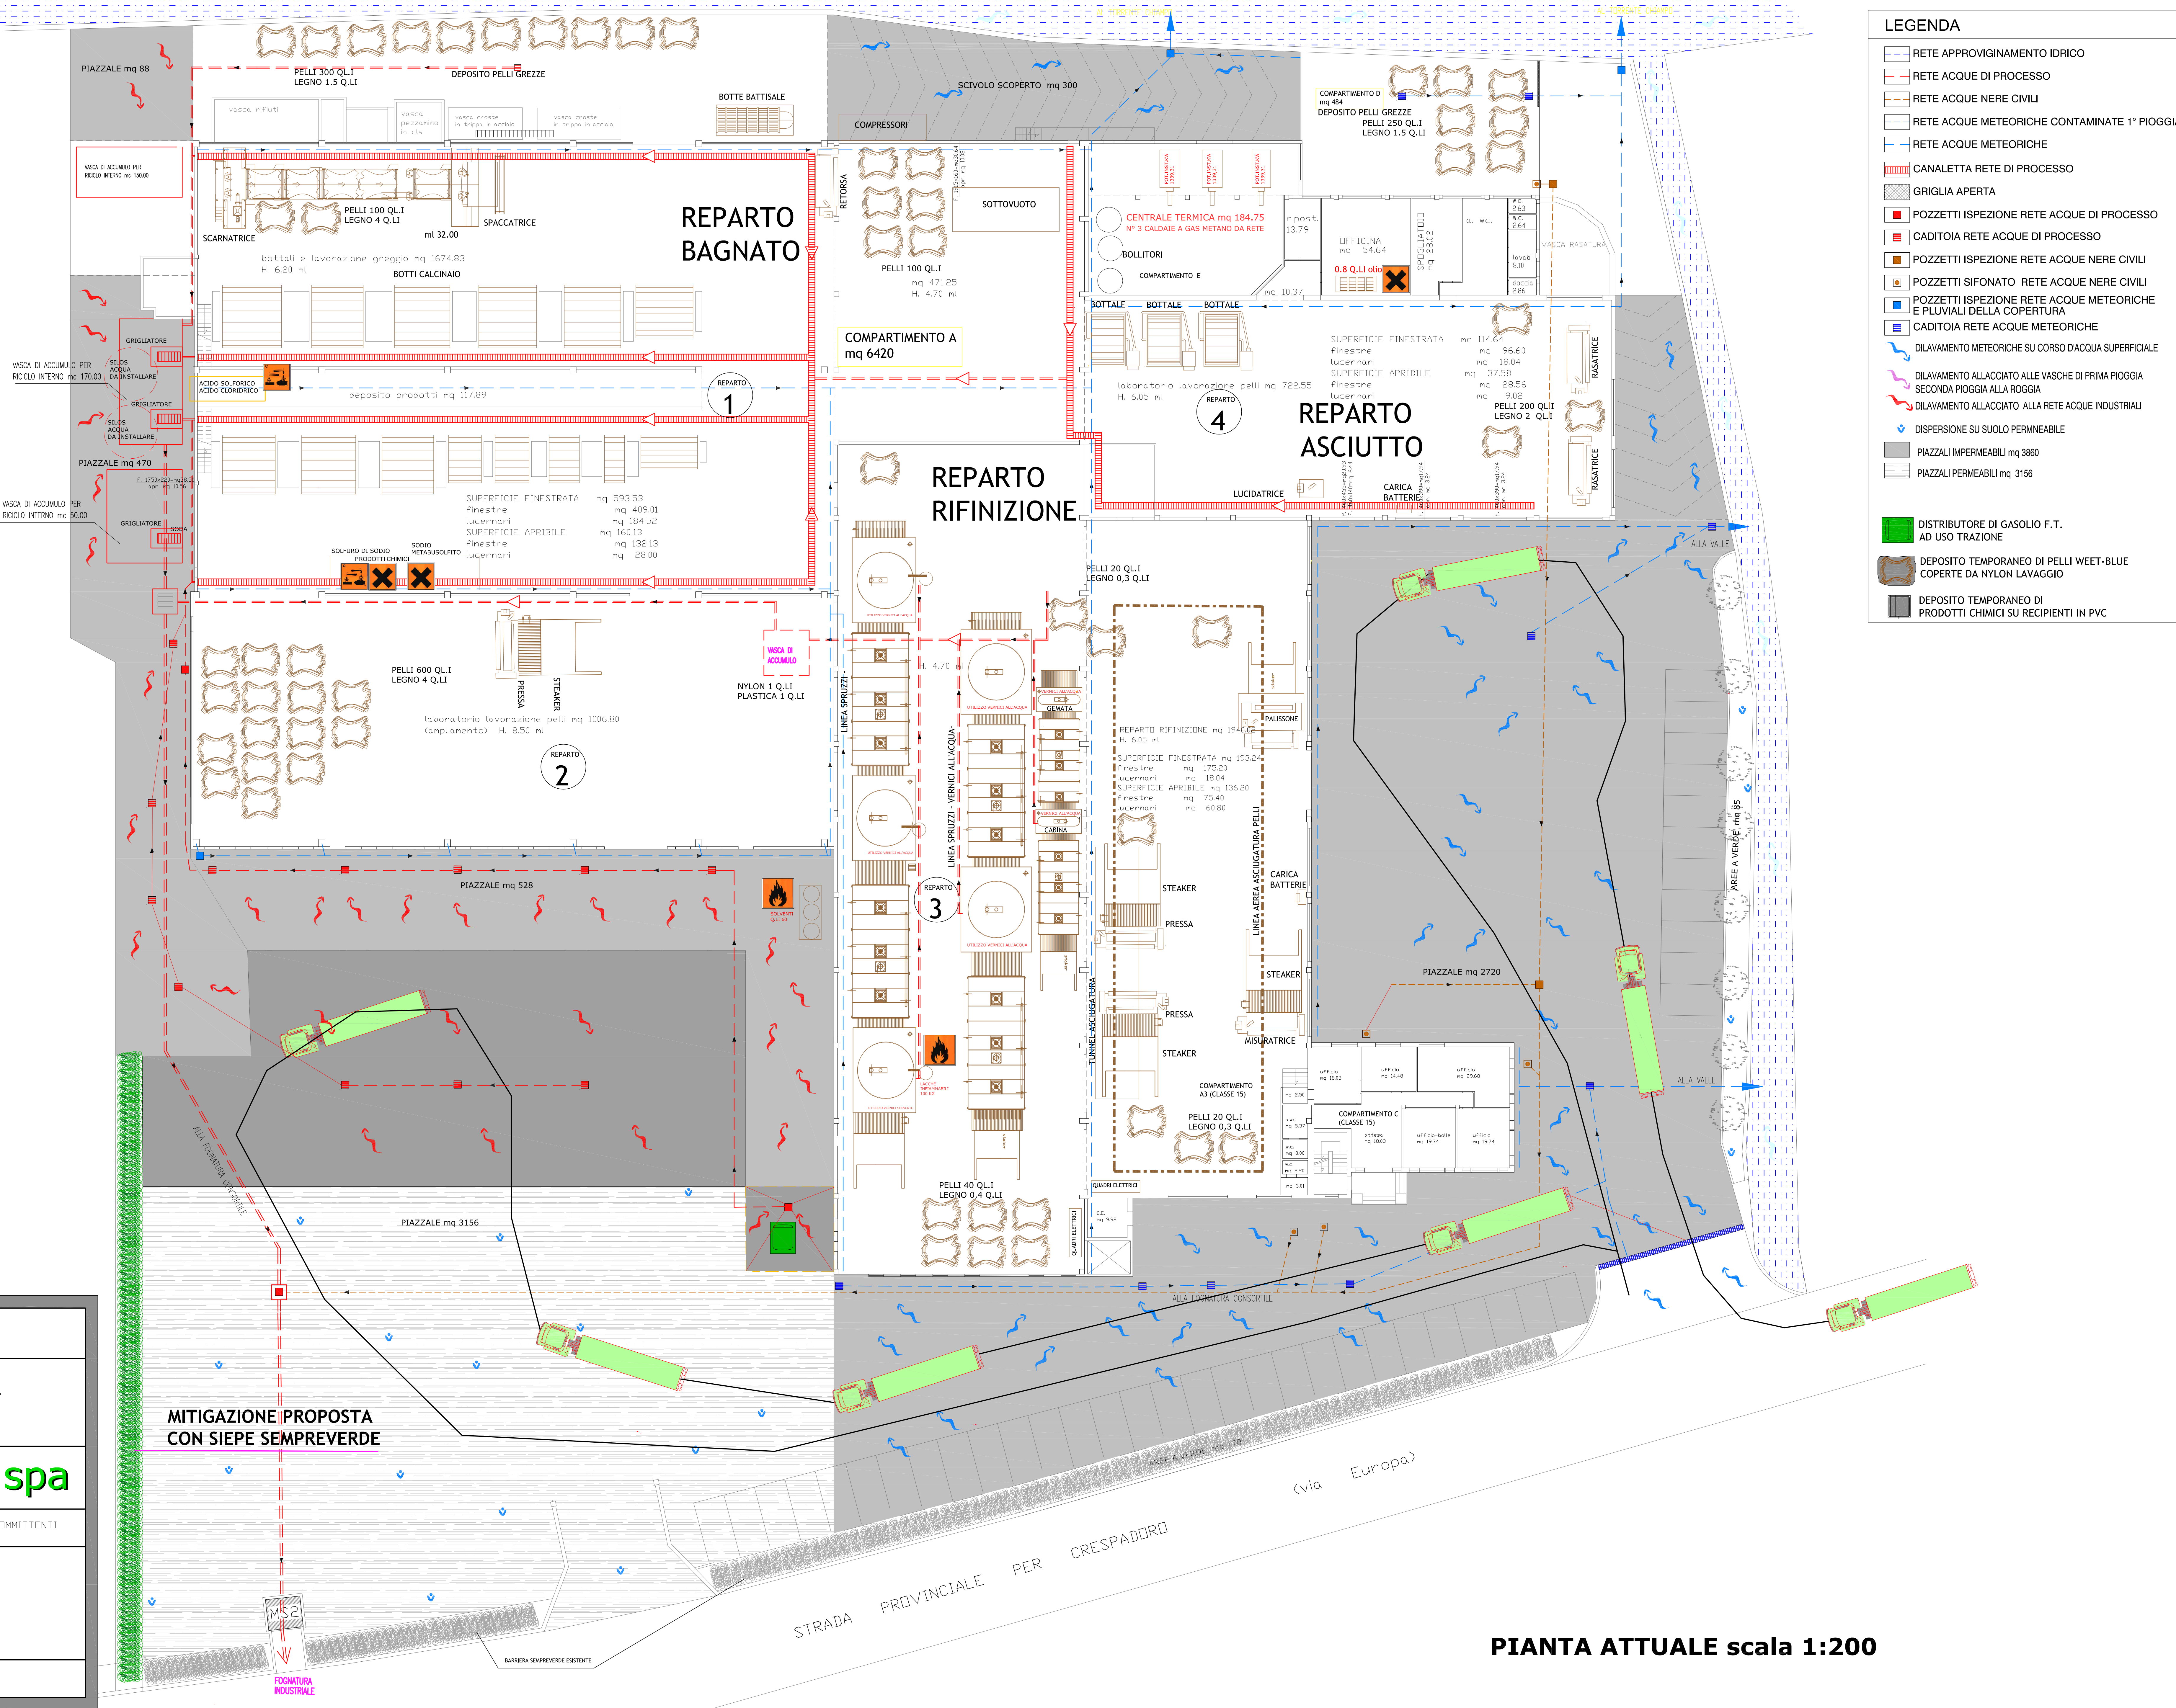


COROGRAFIA 1:5000

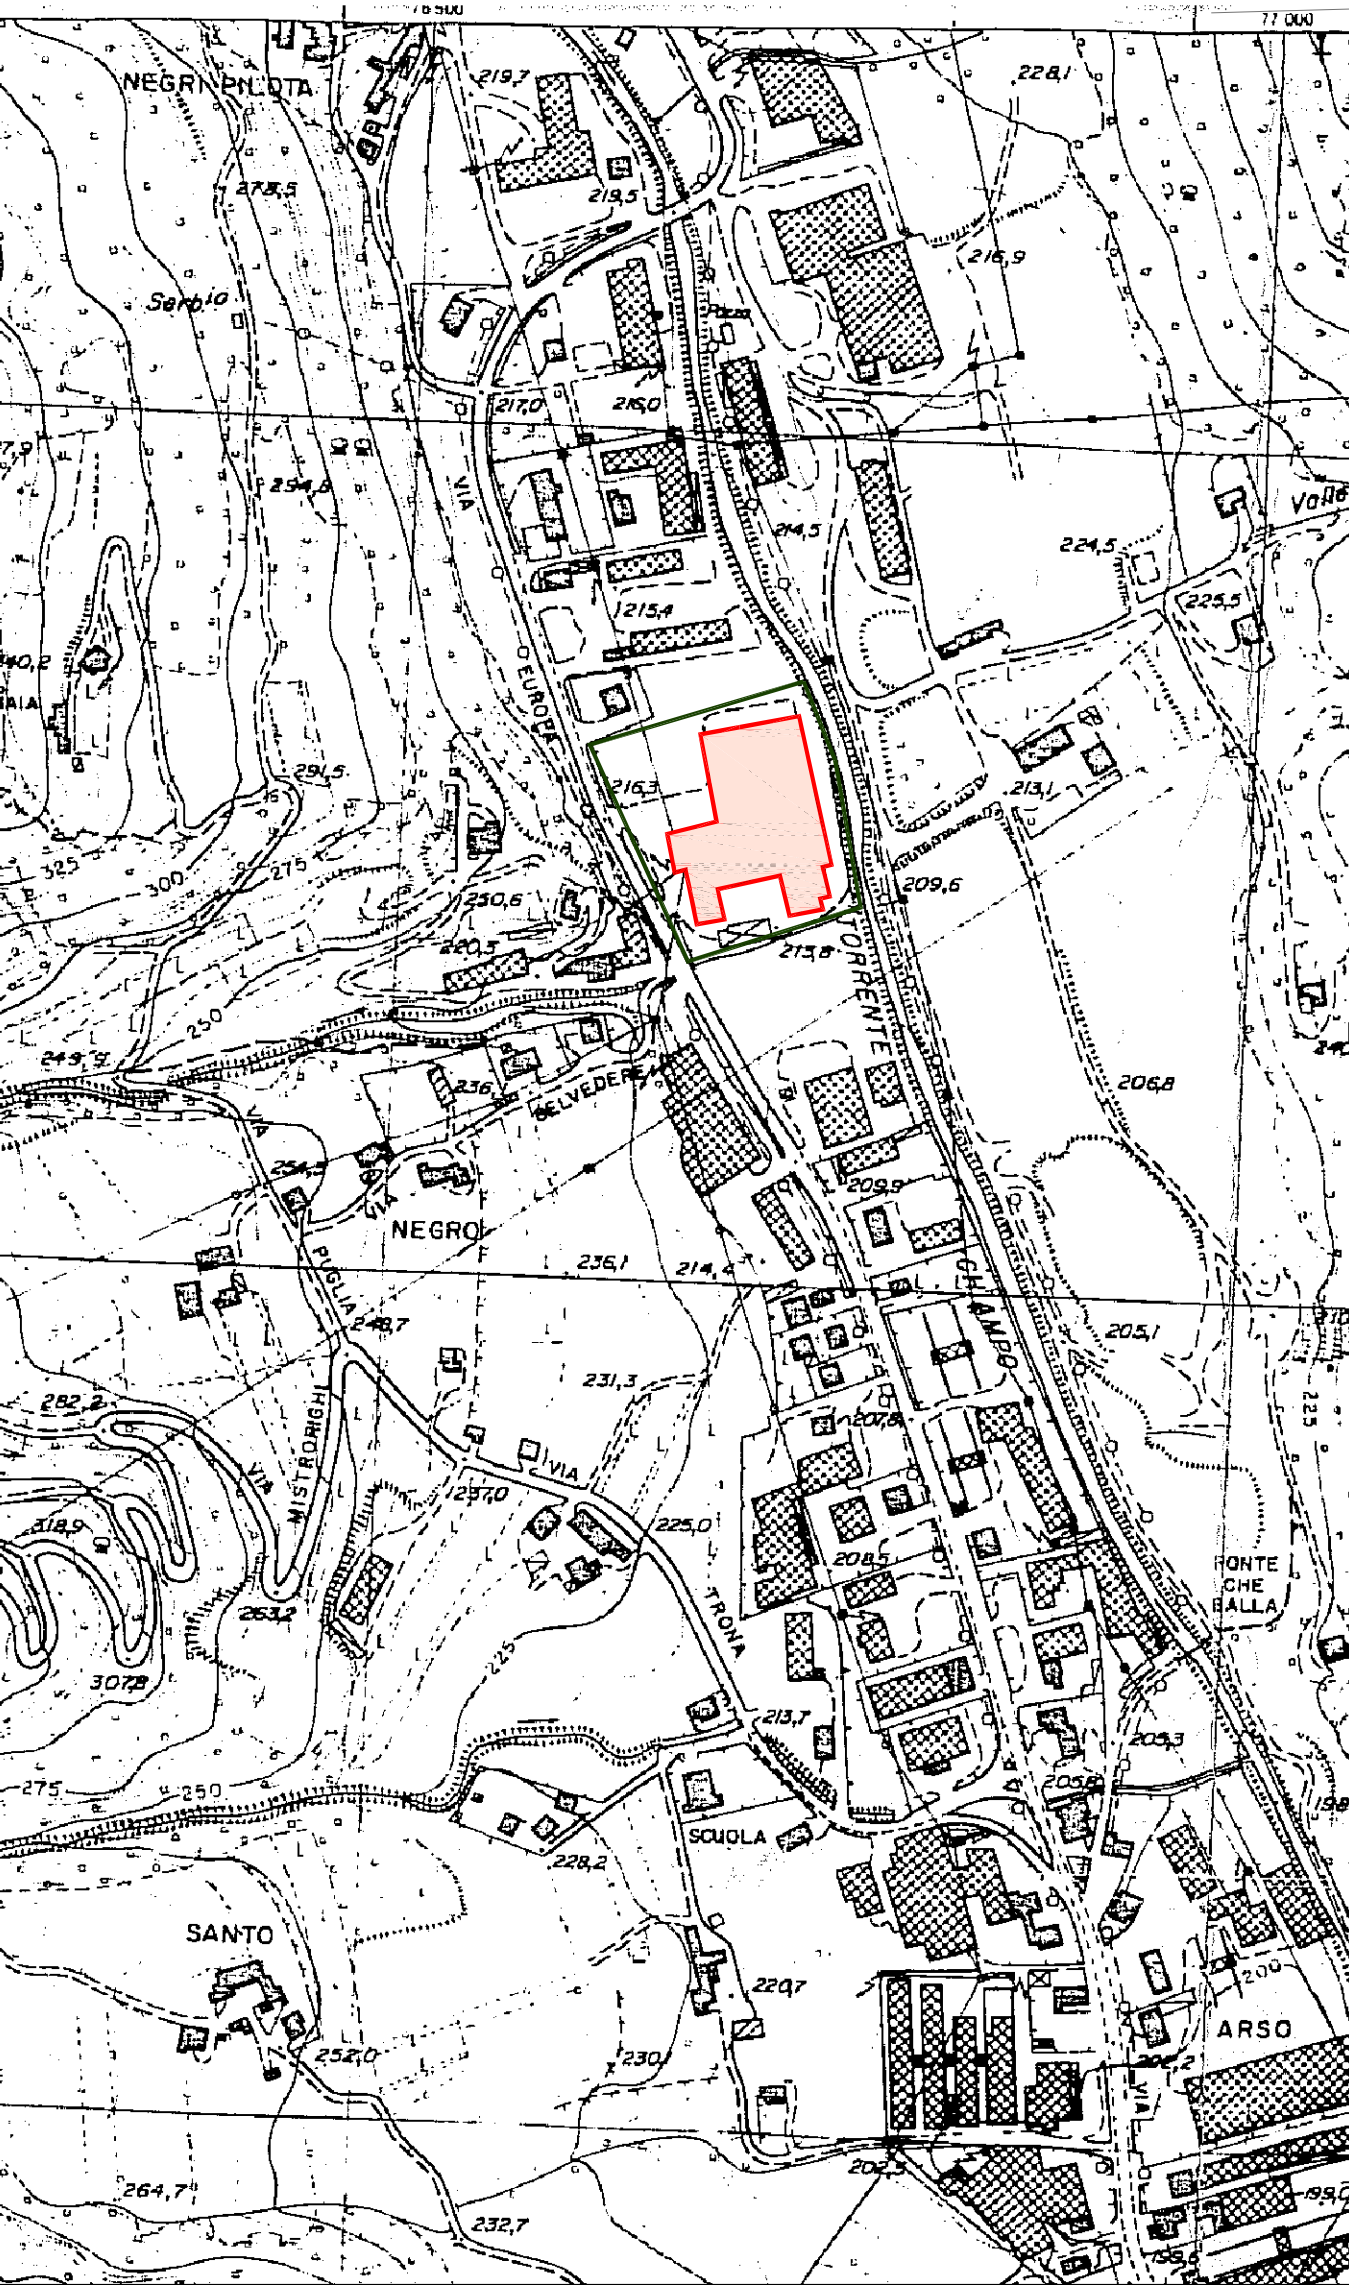

- LEGENDA**
- RETE APPROVVIGNAMENTO IDRICO
  - RETE ACQUE DI PROCESSO
  - RETE ACQUE NERE CIVILI
  - RETE ACQUE METEORICHE CONTAMINATE 1° PIOGGIA
  - RETE ACQUE METEORICHE
  - CANALETTA RETE DI PROCESSO
  - GRIGLIA APERTA
  - POZZETTI ISPEZIONE RETE ACQUE DI PROCESSO
  - CADITOIA RETE ACQUE DI PROCESSO
  - POZZETTI ISPEZIONE RETE ACQUE NERE CIVILI
  - POZZETTI SIFONATO RETE ACQUE NERE CIVILI
  - POZZETTI SIFONATO RETE ACQUE METEORICHE E PLUVIALI DELLA COPERTURA
  - CADITOIA RETE ACQUE METEORICHE
  - DILAVAMENTO METEORICHE SU CORSO D'ACQUA SUPERFICIALE
  - DILAVAMENTO ALLACCIATO ALLE VASCHE DI PRIMA PIOGGIA SECONDA PIOGGIA ALLA ROGGIA
  - DILAVAMENTO ALLACCIATO ALLA RETE ACQUE INDUSTRIALI
  - DISPERSIONE SU SUOLO PERMEABILE
  - PIAZZALI IMPERMEABILI mq 3880
  - PIAZZALI PERMEABILI mq 3156
  - DISTRIBUTORE DI GASOLIO F.T. AD USO TRAZIONE
  - DEPOSITO TEMPORANEO DI PELLI WEET-BLUE COPERTE DA NYLON LAVAGGIO
  - DEPOSITO TEMPORANEO DI PRODOTTI CHIMICI SU RECIPIENTI IN PVC

**STUDIO**  
SERAFINI geom. UMBERTO  
via B. Dal Maso 19  
36072 CHIAMPÒ - VI  
TEL. 0444 / 624056

Provincia di Vicenza  
**COMUNE DI CHIAMPO**  
RICHIESTA A.U.A.  
INTEGRAZIONI SCREENING V.I.A.

Ditta operatrice : **Conceria Italia spa**

<b>DATI CATASTALI</b>	IL PROGETTISTA SERAFINI geom. UMBERTO	I COMMITTENTI
FOGLIO 13-15		
MAPP.203..		
SCALA 1:200		
DATA 18/04/2017		

INTEGRAZIONI VIABILITA' 2

PIANTA ATTUALE scala 1:200