


**ESTRATTO MAPPA CATASTALE**

PLANIMETRIA SCALA 1/2000  
 Comune di Arzignano, Provincia di Vicenza  
 Foglio ° 13  
 Mappale nn. 69 sub.1-2 - 399 - 402 - 566 - 734 - 567

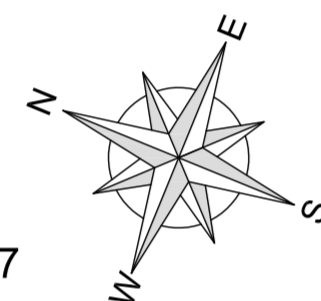


**LEGENDA SCARICHI:**

- LINEA ACQUE NERE CIVILI
- LINEA ACQUE DI PROCESSO
- LINEA ACQUE METEORICHE PIAZZALI
- LINEA ACQUE METEORICHE COPERTURA
- 1 POZZETTO PLUVIALE ACQUE COPERTURA
- 2 PLUVIALE A DISPERSIONE
- 3 POZZETTO CON CHIUSINO DI ISPEZIONE
- 4 POZZETTO CON CADITOIA PER ACQUE METEORICHE
- 5 POZZETTO CON CADITOIA PER ACQUE DI PROCESSO
- 6 POZZETTO DI ISPEZIONE CON CHIUSINO
- 7 GRIGLIATORE
- 8 MANUFATTO MISURA E PRELIEVO DEI REFLUI
- 9 POZZETTO DI RACCOLTA ED ISPEZIONE ACQUE METEORICHE
- 10 POZZETTO ISPEZIONE ACQUE METEORICHE IN PROGETTO cm. 60 x 60

**LEGENDA LAY-OUT:**

- |                         |  |
|-------------------------|--|
| 1 DESALTRICE            | 18 BOLLITORE                           |
| 2 CISTERNA ACCUMULO     | 19 VASCA RACCOLTA SPRUZZI              |
| 3 SCAFFALATURE          | 20 CALDAIA                             |
| 4 PESA                  | 21 AUTOCLAVE                           |
| 5 PESA                  | 22 TRONCATRICE                         |
| 6 SCARNATRICE           | 23 CABINA CAMPIONE                     |
| 7 SPACCATRICE           | 24 BILANCIA                            |
| 8 BOTTE CALCINAIO       | 25 GEMATA                              |
| 9 BOTTE PER CONCIA      | 26 SPRUZZO                             |
| 10 BOTTE PER COLORE     | 27 TUNNEL ESSICAZIONE                  |
| 11 BOTTALINO PER PROVE  | 28 PALISSONE                           |
| 12 PRESSA ROTATIVA      | 29 ESSICATOIO A SOFFITTO               |
| 13 RASATRICE            | 30 GENERATORE DI CALORE PER ESSICATOIO |
| 14 BOTTE FOLLAGGIO      | 31 LUCIDATRICE                         |
| 15 SMERIGLIATRICE       | 32 ROTOPRESSA                          |
| 16 IMPIANTO ABBATTITORE | 33 MISURATRICE                         |
| 17 COMPRESSORE          |  |

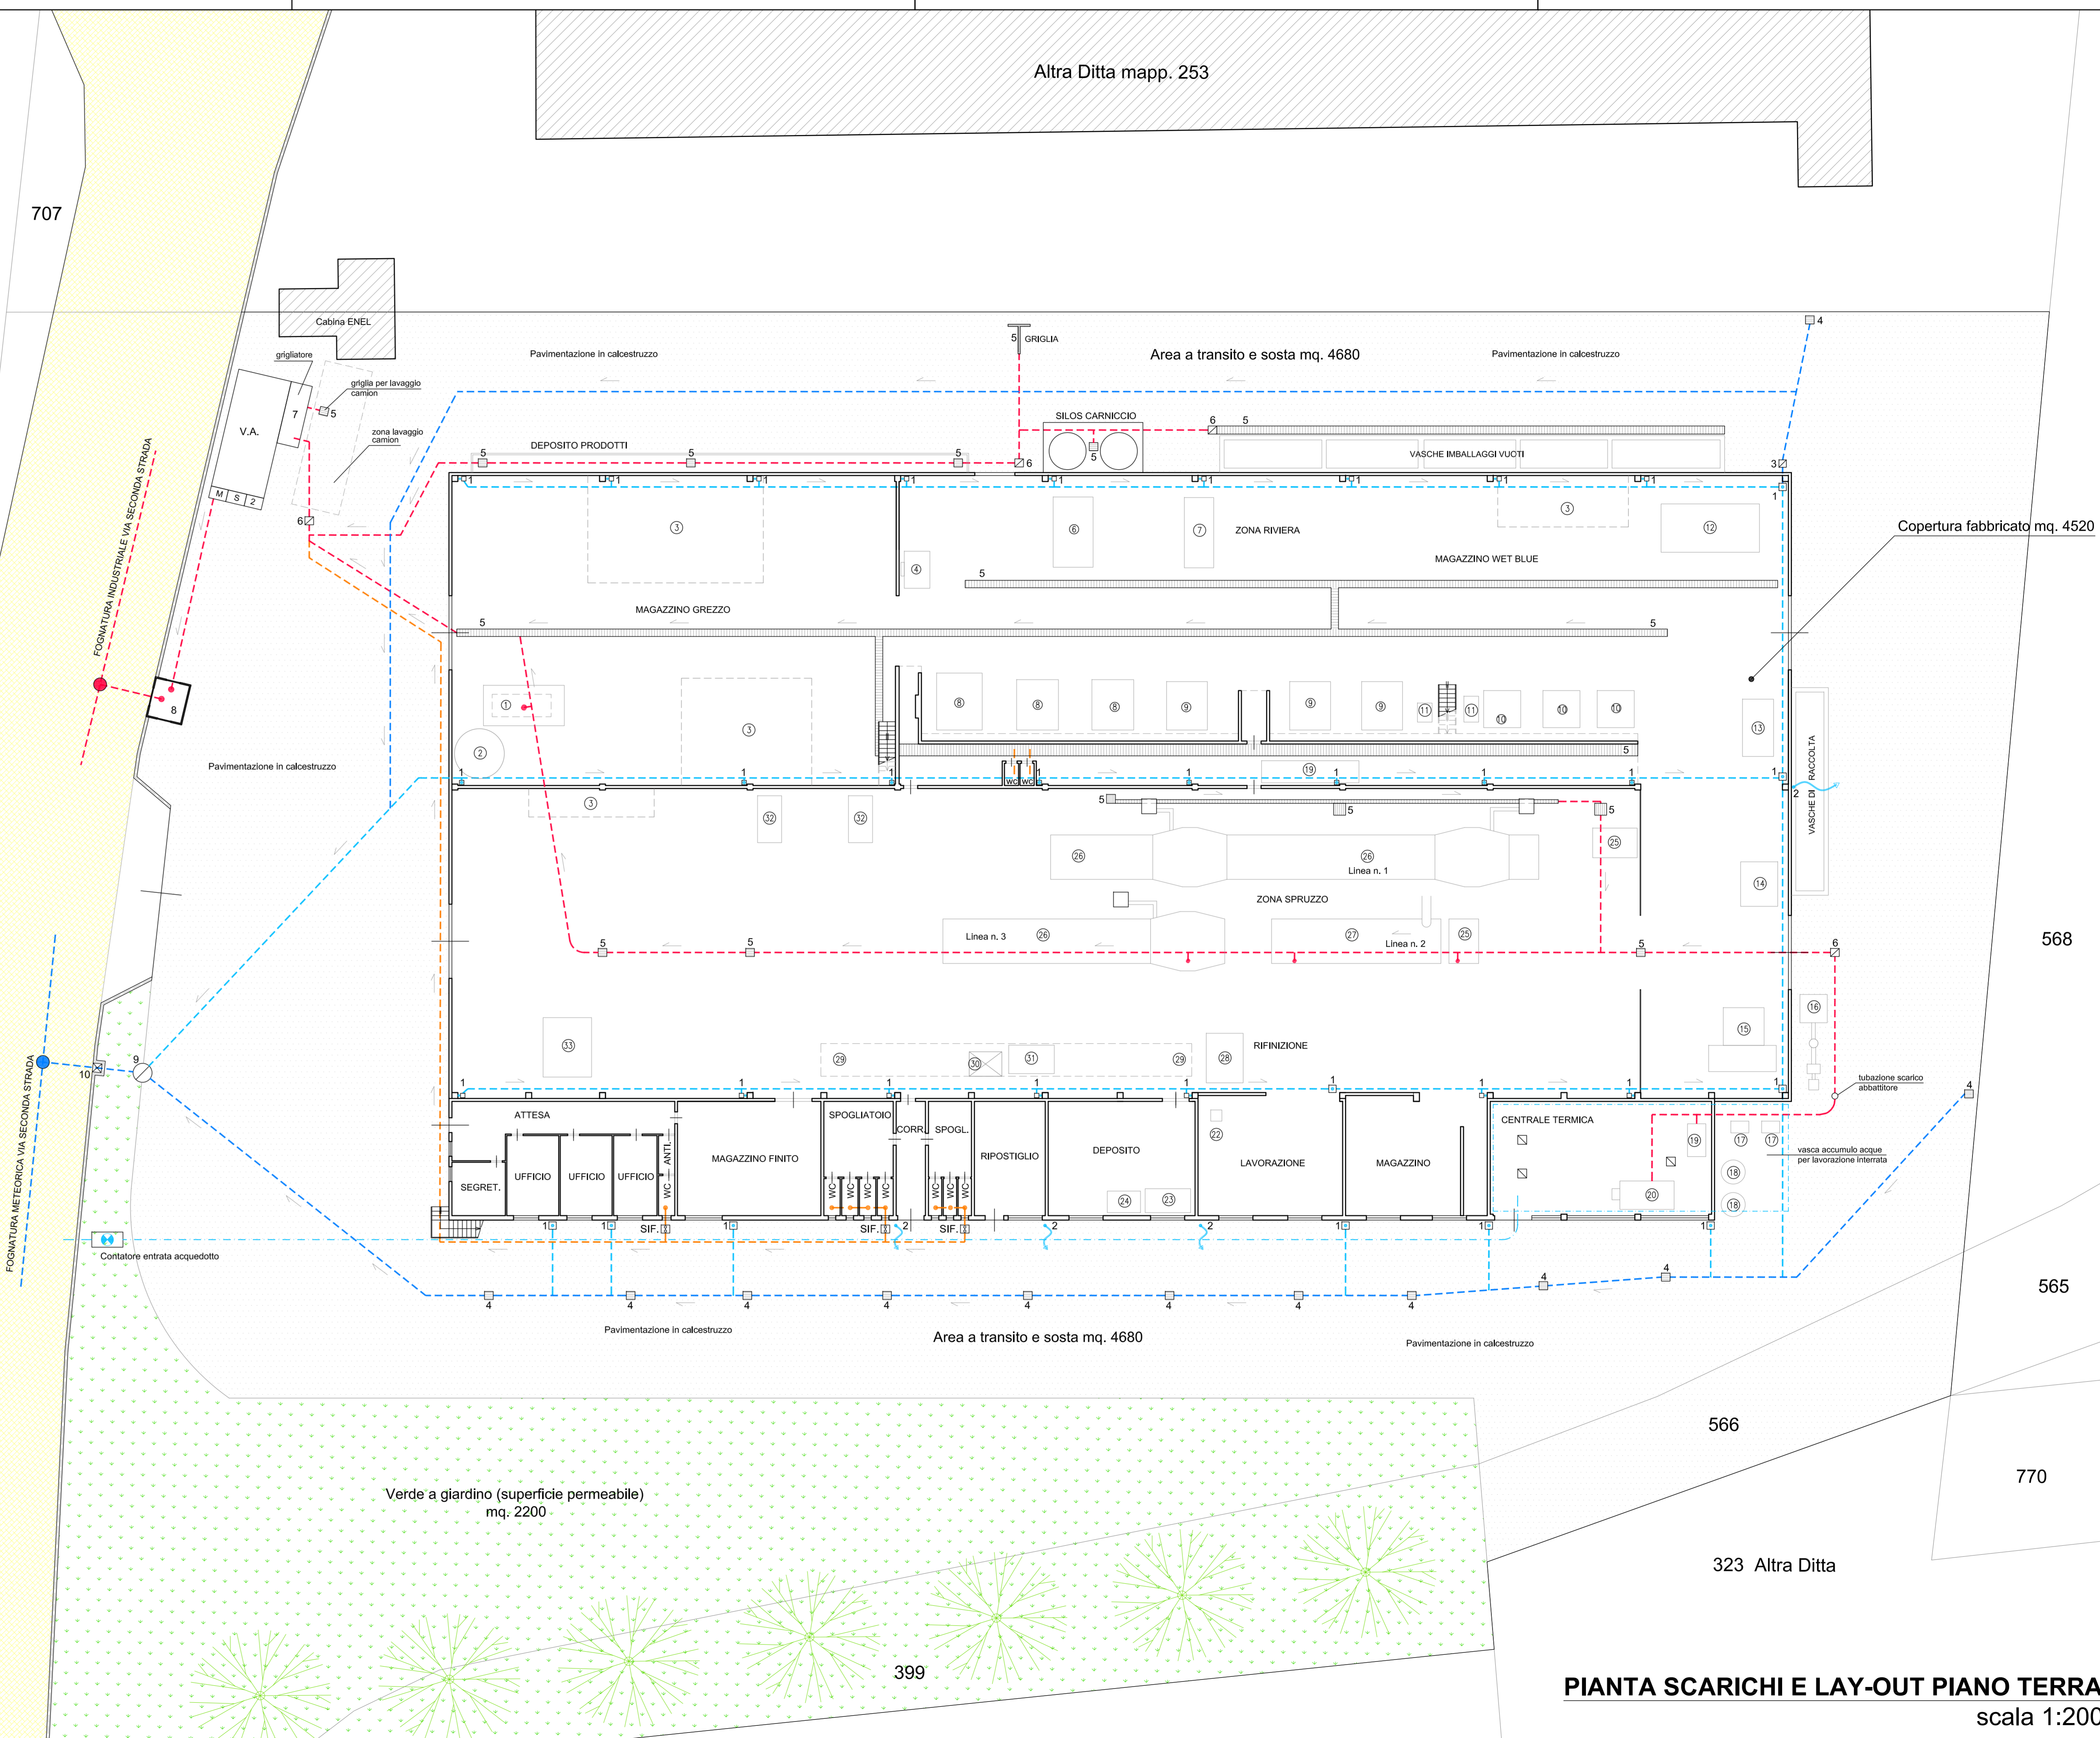

**PIANTA SCARICHI E LAY-OUT PIANO TERRA**  
 scala 1:200

Comune di Arzignano - Provincia di Vicenza

Progetto: SCREENING VIA - LAYOUT SCARICHI

IL TECNICO GEOM. RENATO ROSSI	IL COMMITTENTE CONCERIA JUNIOR S.P.A. Via Seconda Strada n° 26 - 36071 Arzignano (VI) p.i.va. 00142210244 - tel. 0444 451633
----------------------------------	---

studio tecnico  
rossi geom. renato

VIA G. ZANELLA, 3/1 - 36050 MONTORSO VIC.NO  
 tel.: 0444/685322 fax: 0444/486630  
 e-mail: geom.rossi@gmail.com Skype: geom.renato.rossi

Data 12/2017  
 Località via Seconda Strada

Tavola U SCARICHI E LAYOUT  
 Planimetria, pianta scarichi,  
 legenda scarichi e lay-out.

Scala 1: 2000 - 200