


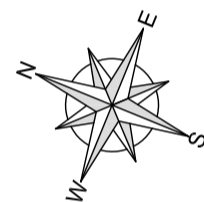

ESTRATTO MAPPA CATASTALE

PLANIMETRIA SCALA 1/2000
 Comune di Arzignano, Provincia di Vicenza
 Foglio ° 13
 Mappale nn. 69 - 399 - 566




LEGENDA SCARICHI:

- LINEA ACQUE NERE CIVILI
- LINEA ACQUE DI PROCESSO
- LINEA ACQUE METEORICHE PIAZZALI
- LINEA ACQUE METEORICHE COPERTURA
- 1 POZZETTO PLUVIALE ACQUE COPERTURA
- 2 PLUVIALE A DISPERSIONE
- 3 POZZETTO CON CHIUSINO DI ISPEZIONE
- 4 POZZETTO CON CADITOIA PER ACQUE METEORICHE
- 5 POZZETTO CON CADITOIA PER ACQUE DI PROCESSO
- 6 POZZETTO DI ISPEZIONE CON CHIUSINO
- 7 GRIGLIATORE
- 8 MANUFATTO MISURA E PRELIEVO DEI REFLUI
- 9 POZZETTO CON ELETTROVALVOLE DI ESCLUSIONE
- 10 IMPIANTO DI PRIMA PIOGGIA
- 11 POZZETTO CON DISOLEATORE

LEGENDA LAY-OUT:

- | | | | |
|----|-----------------|----|----------------------|
| 1 | DESALTRICE | 18 | SPRUZZO |
| 2 | SPAZZOLATRICE | 19 | MISURATRICE |
| 3 | STAMPATRICE | 20 | BILANCIA |
| 4 | PRESSA | 21 | LUCIDATRICE |
| 5 | PESA | 22 | CABINA CAMPIONE |
| 6 | CALCINAIO | 23 | TRONCATRICE |
| 7 | CONCIA | 24 | PALISSONE |
| 8 | COLORE | 25 | UMIDIFICATRICE |
| 9 | SCARNATRICE | 26 | FOLLAGGIO |
| 10 | SPACCATRICE | 27 | TUNNEL ESSICAZIONE |
| 11 | PRESSA ROTATIVA | 28 | SMERIGLIATRICE |
| 12 | GEMATA | 29 | BOLLITORE |
| 13 | COMPRESSORE | 30 | CALDAIA |
| 14 | CISTERNA ACQUA | 31 | IMPIANTO ABBATTITORE |
| 15 | BOTTALINO PROVA | 32 | AUTOCLAVE |
| 16 | RIFILATRICE | | |
| 17 | RASATRICE | | |

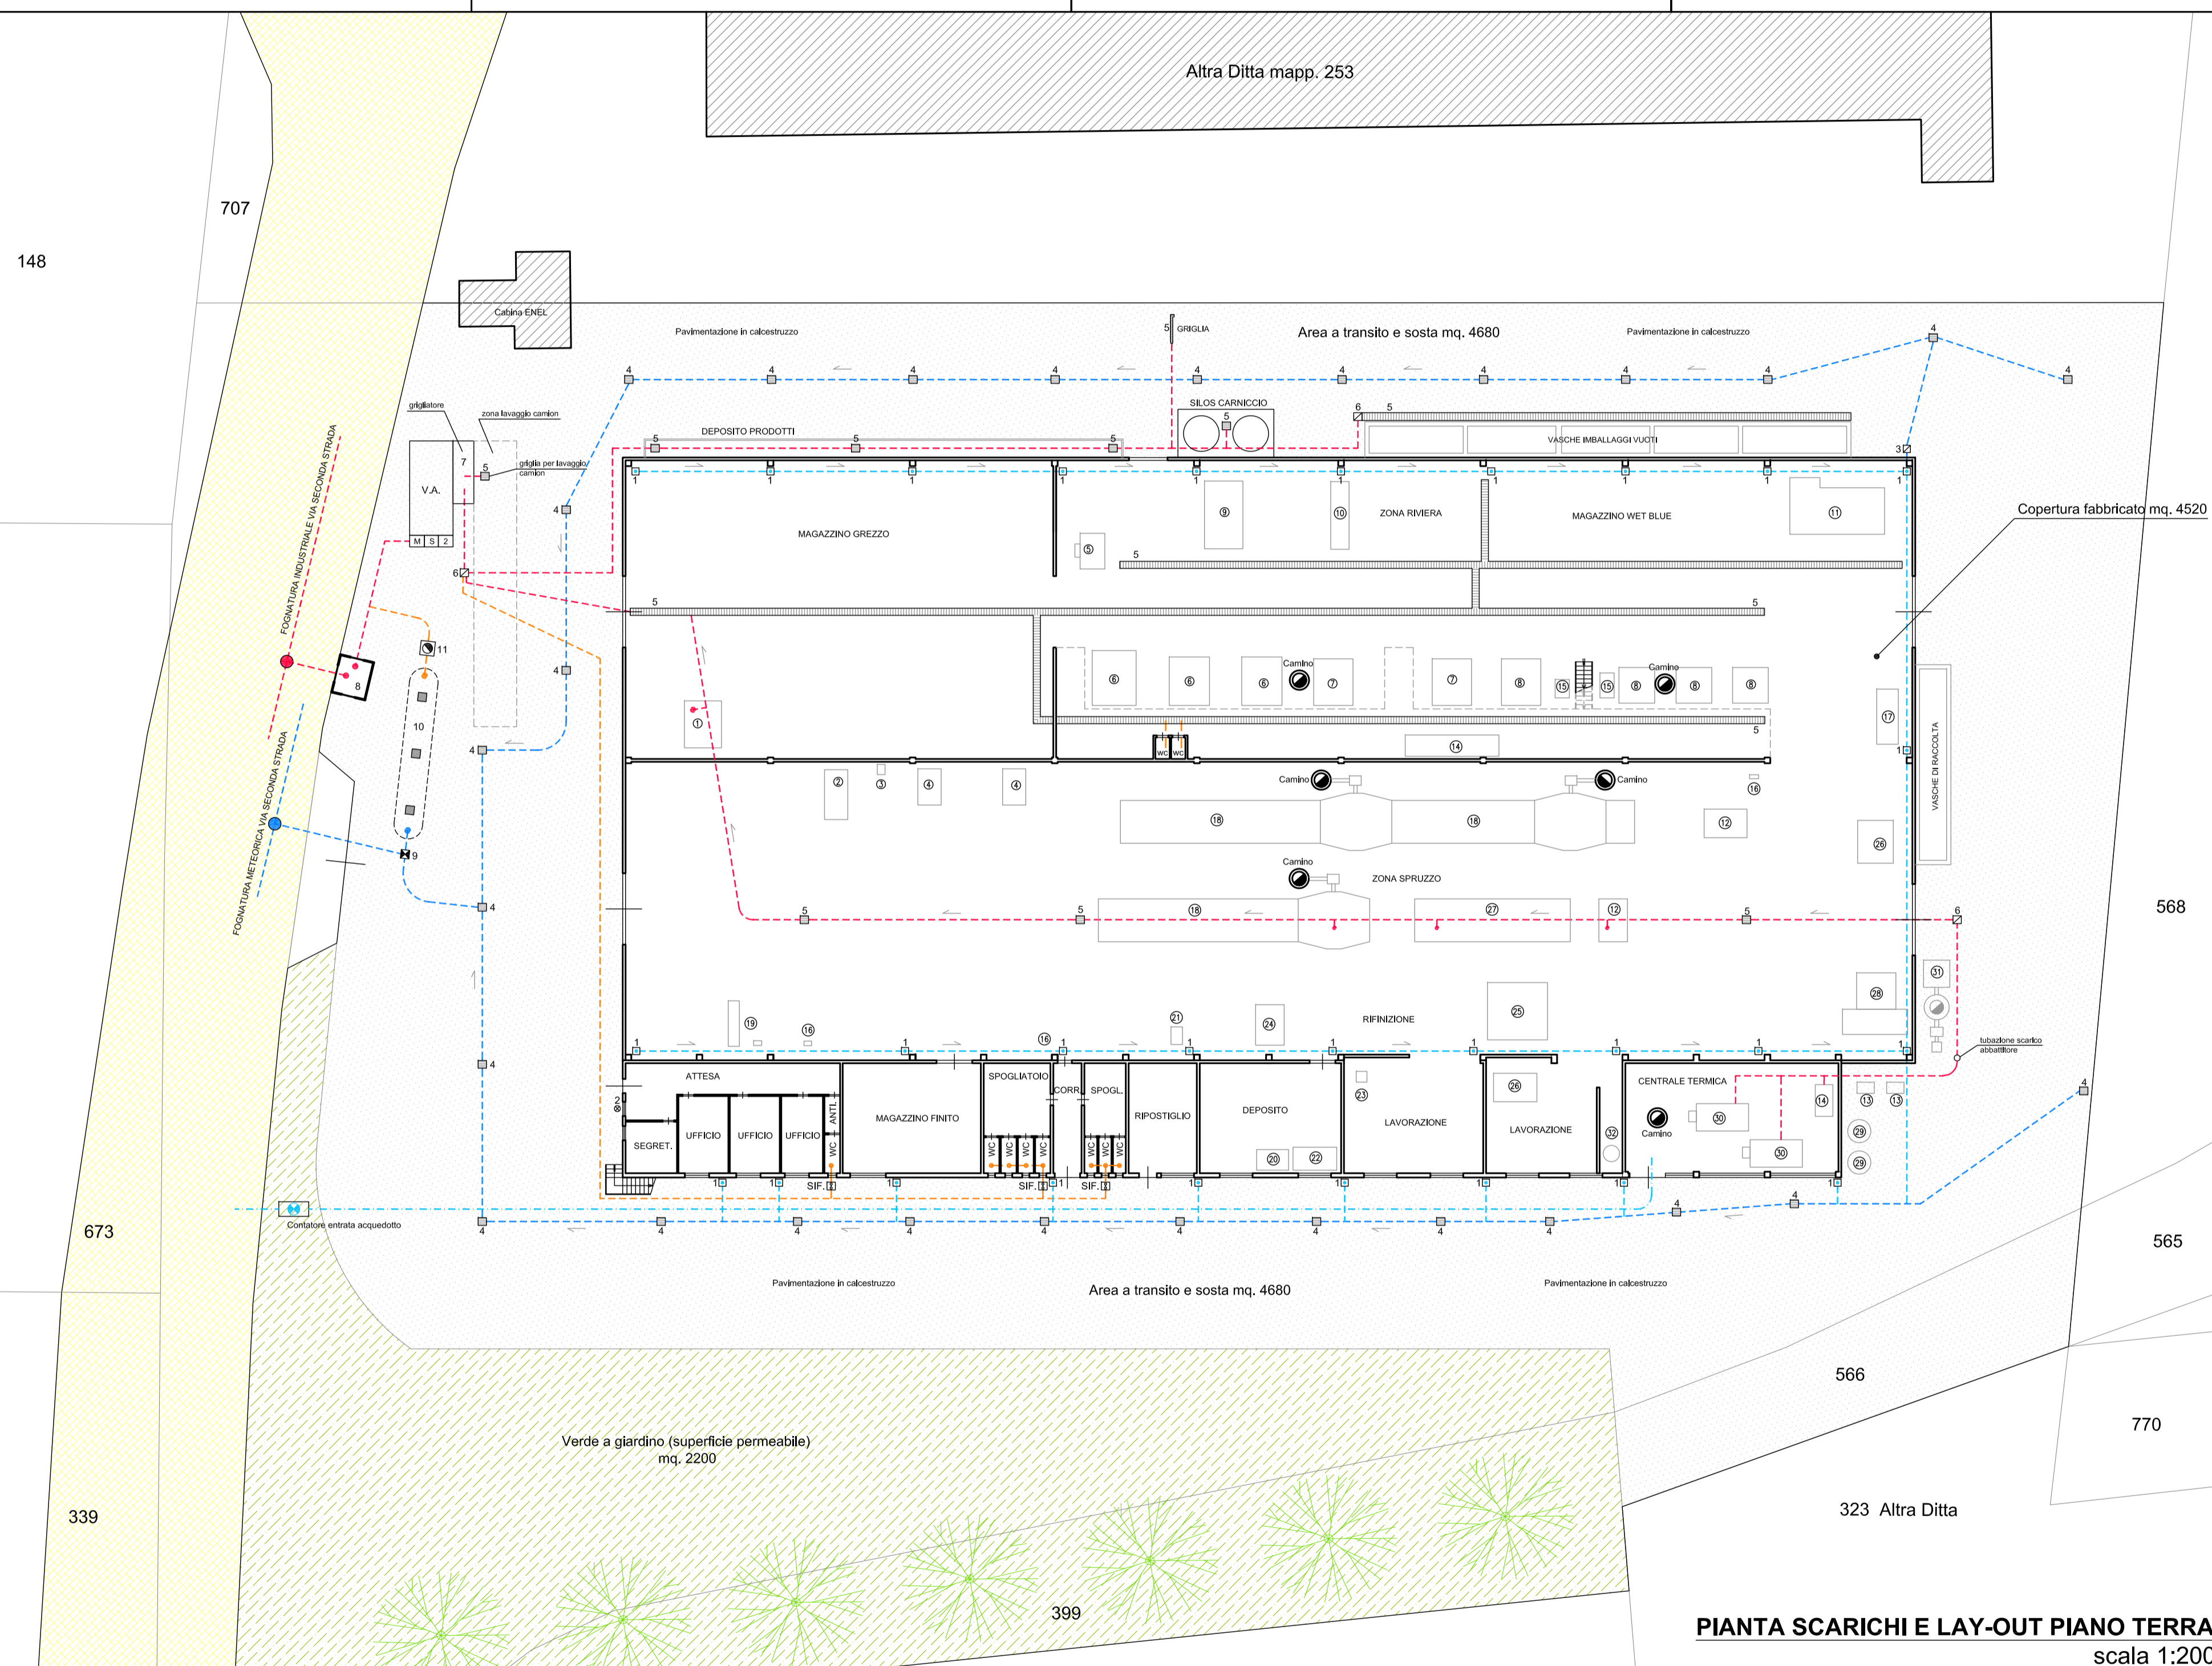

Comune di Arzignano - Provincia di Vicenza

Progetto: PIANO DI ADEGUAMENTO AI SENSI DELL'ART. 39 DEL P.T.A.

IL TECNICO GEOM. RENATO ROSSI	IL COMMITTENTE CONCERIA JUNIOR S.P.A. Via Seconda Strada n° 26 - 36071 Arzignano (VI) p.viva. 00142210244 - tel. 0444 451833
----------------------------------	---

Località via Seconda Strada
 Tavola U SCARICHI
 Planimetria, pianta scarichi,
 legenda scarichi e lay-out.

**studio tecnico
rossi geom. renato**
 VIA G. ZANELLA, 3/1 - 36050 MONTORSO VICINO
 tel : 0444/685322 fax : 0444/489530
 e-mail : geom.rossi@gmail.com Skype : geom.renato.rossi

Scala 1: 2000 - 100

PIANTA SCARICHI E LAY-OUT PIANO TERRA
 scala 1:200